






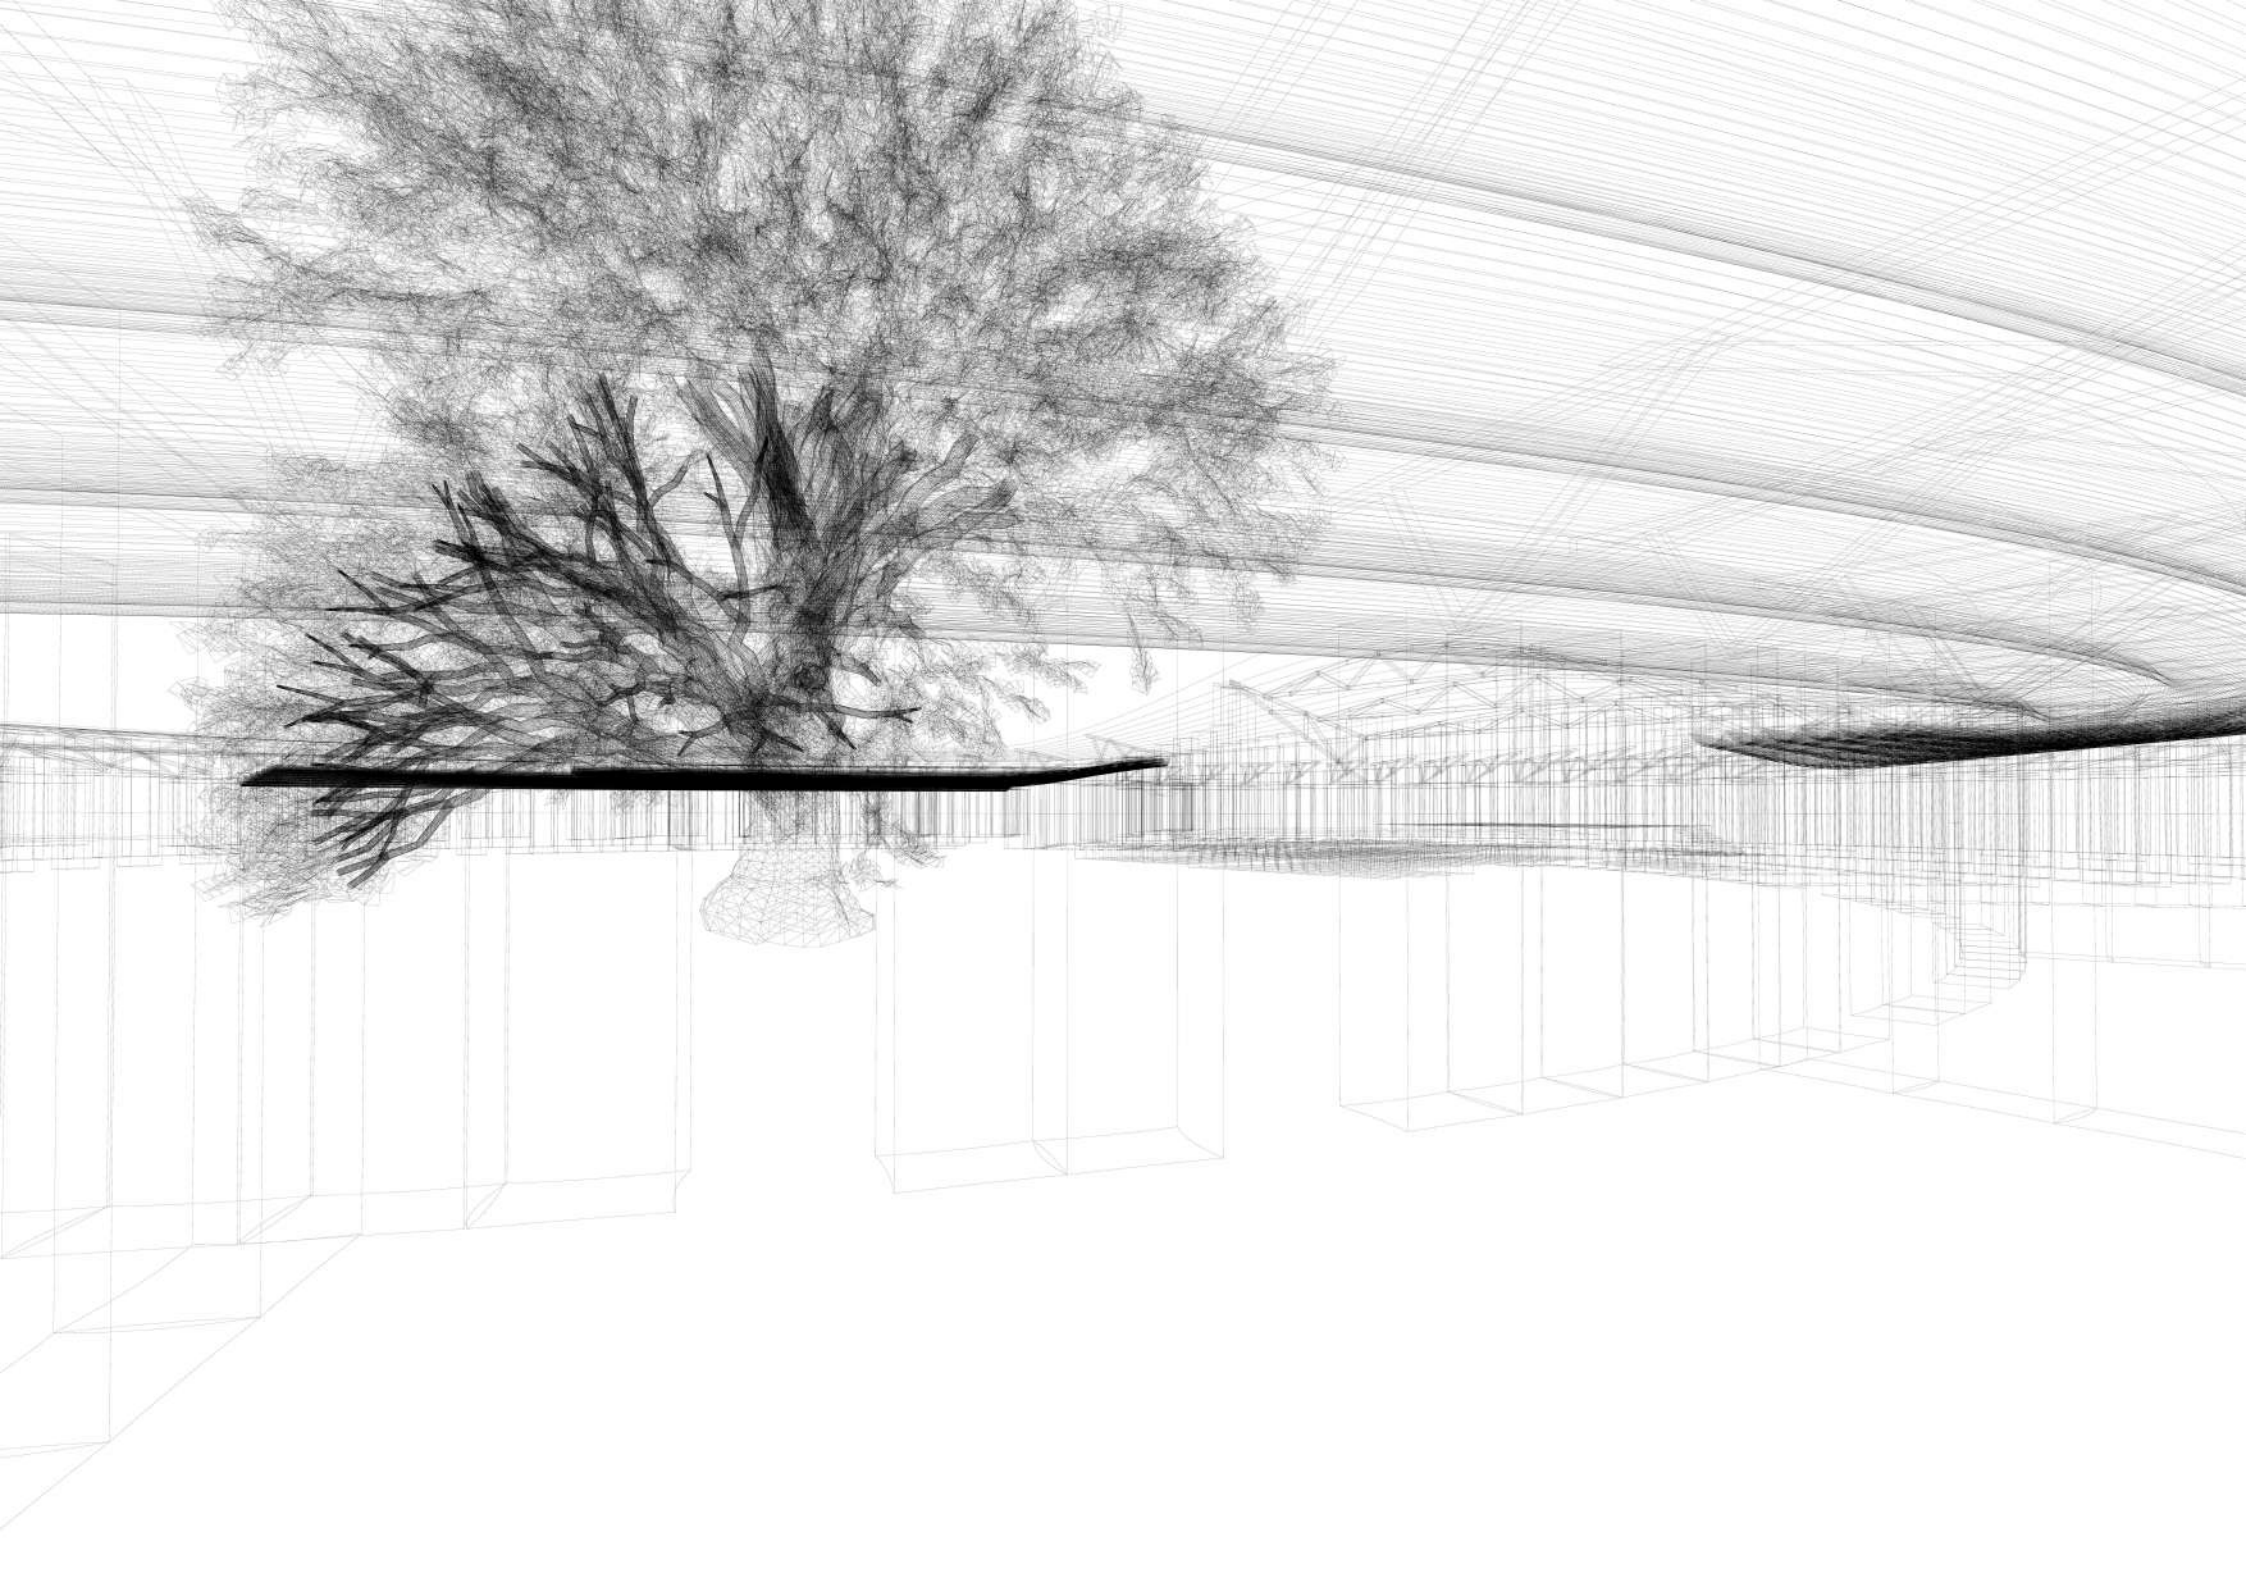

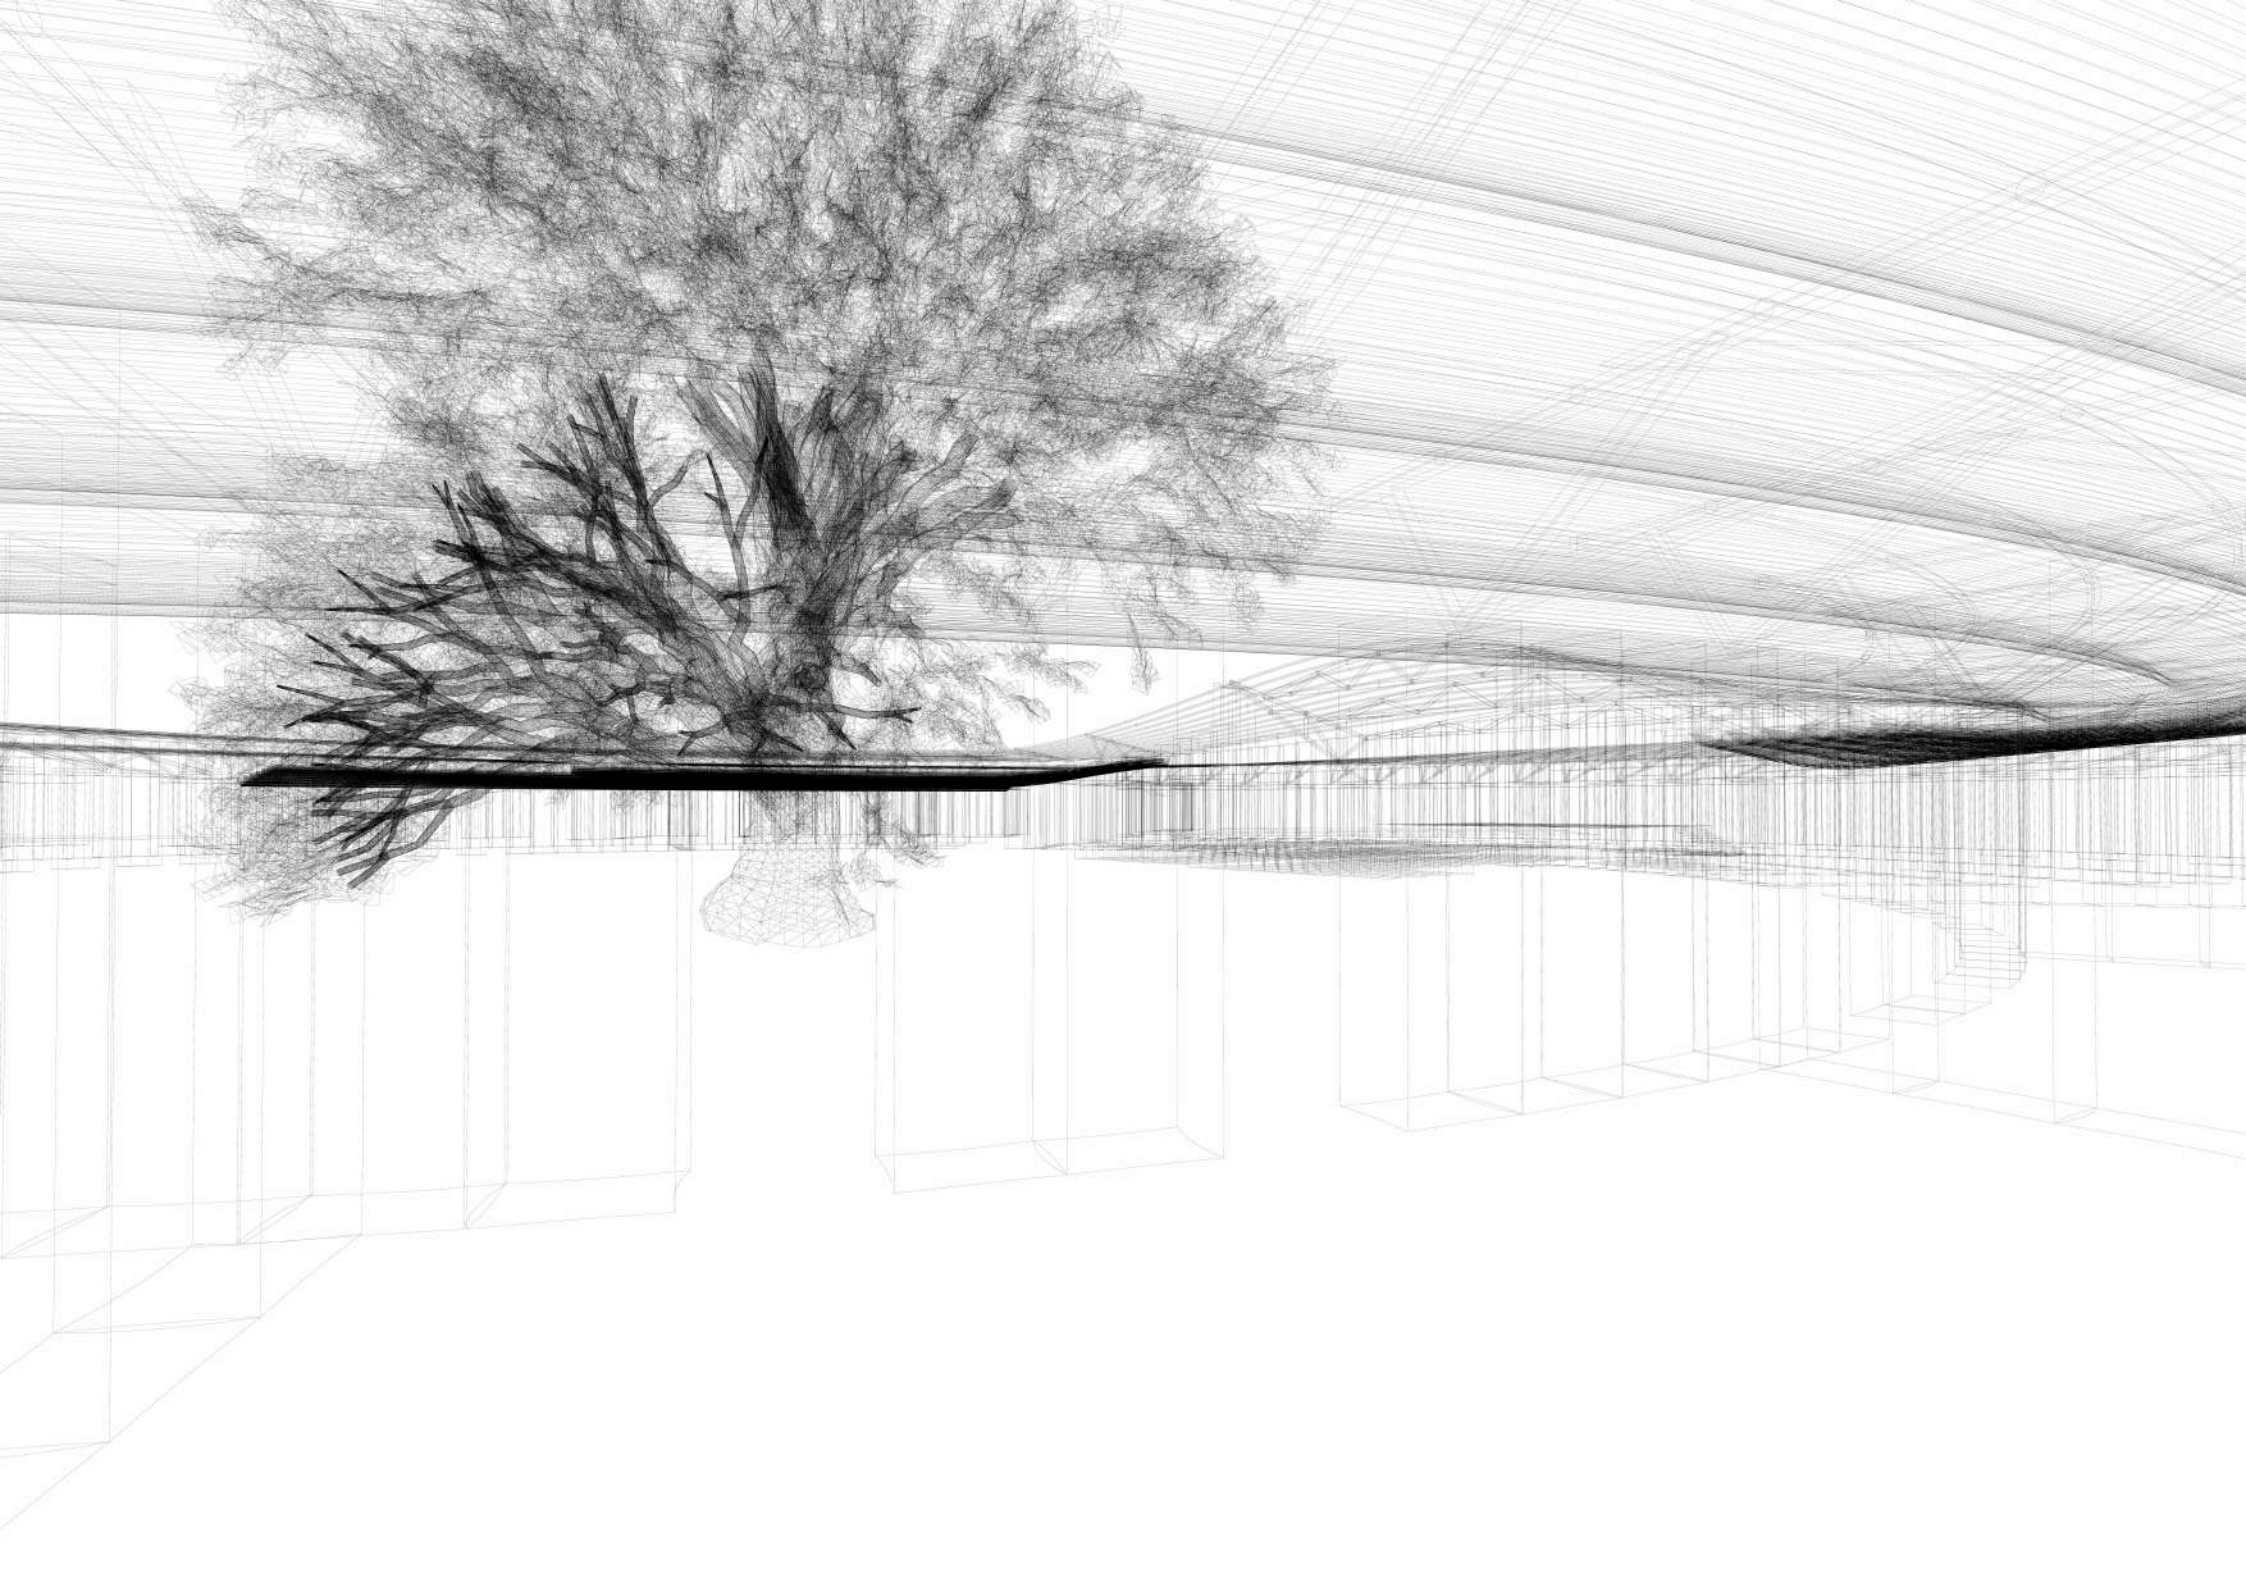


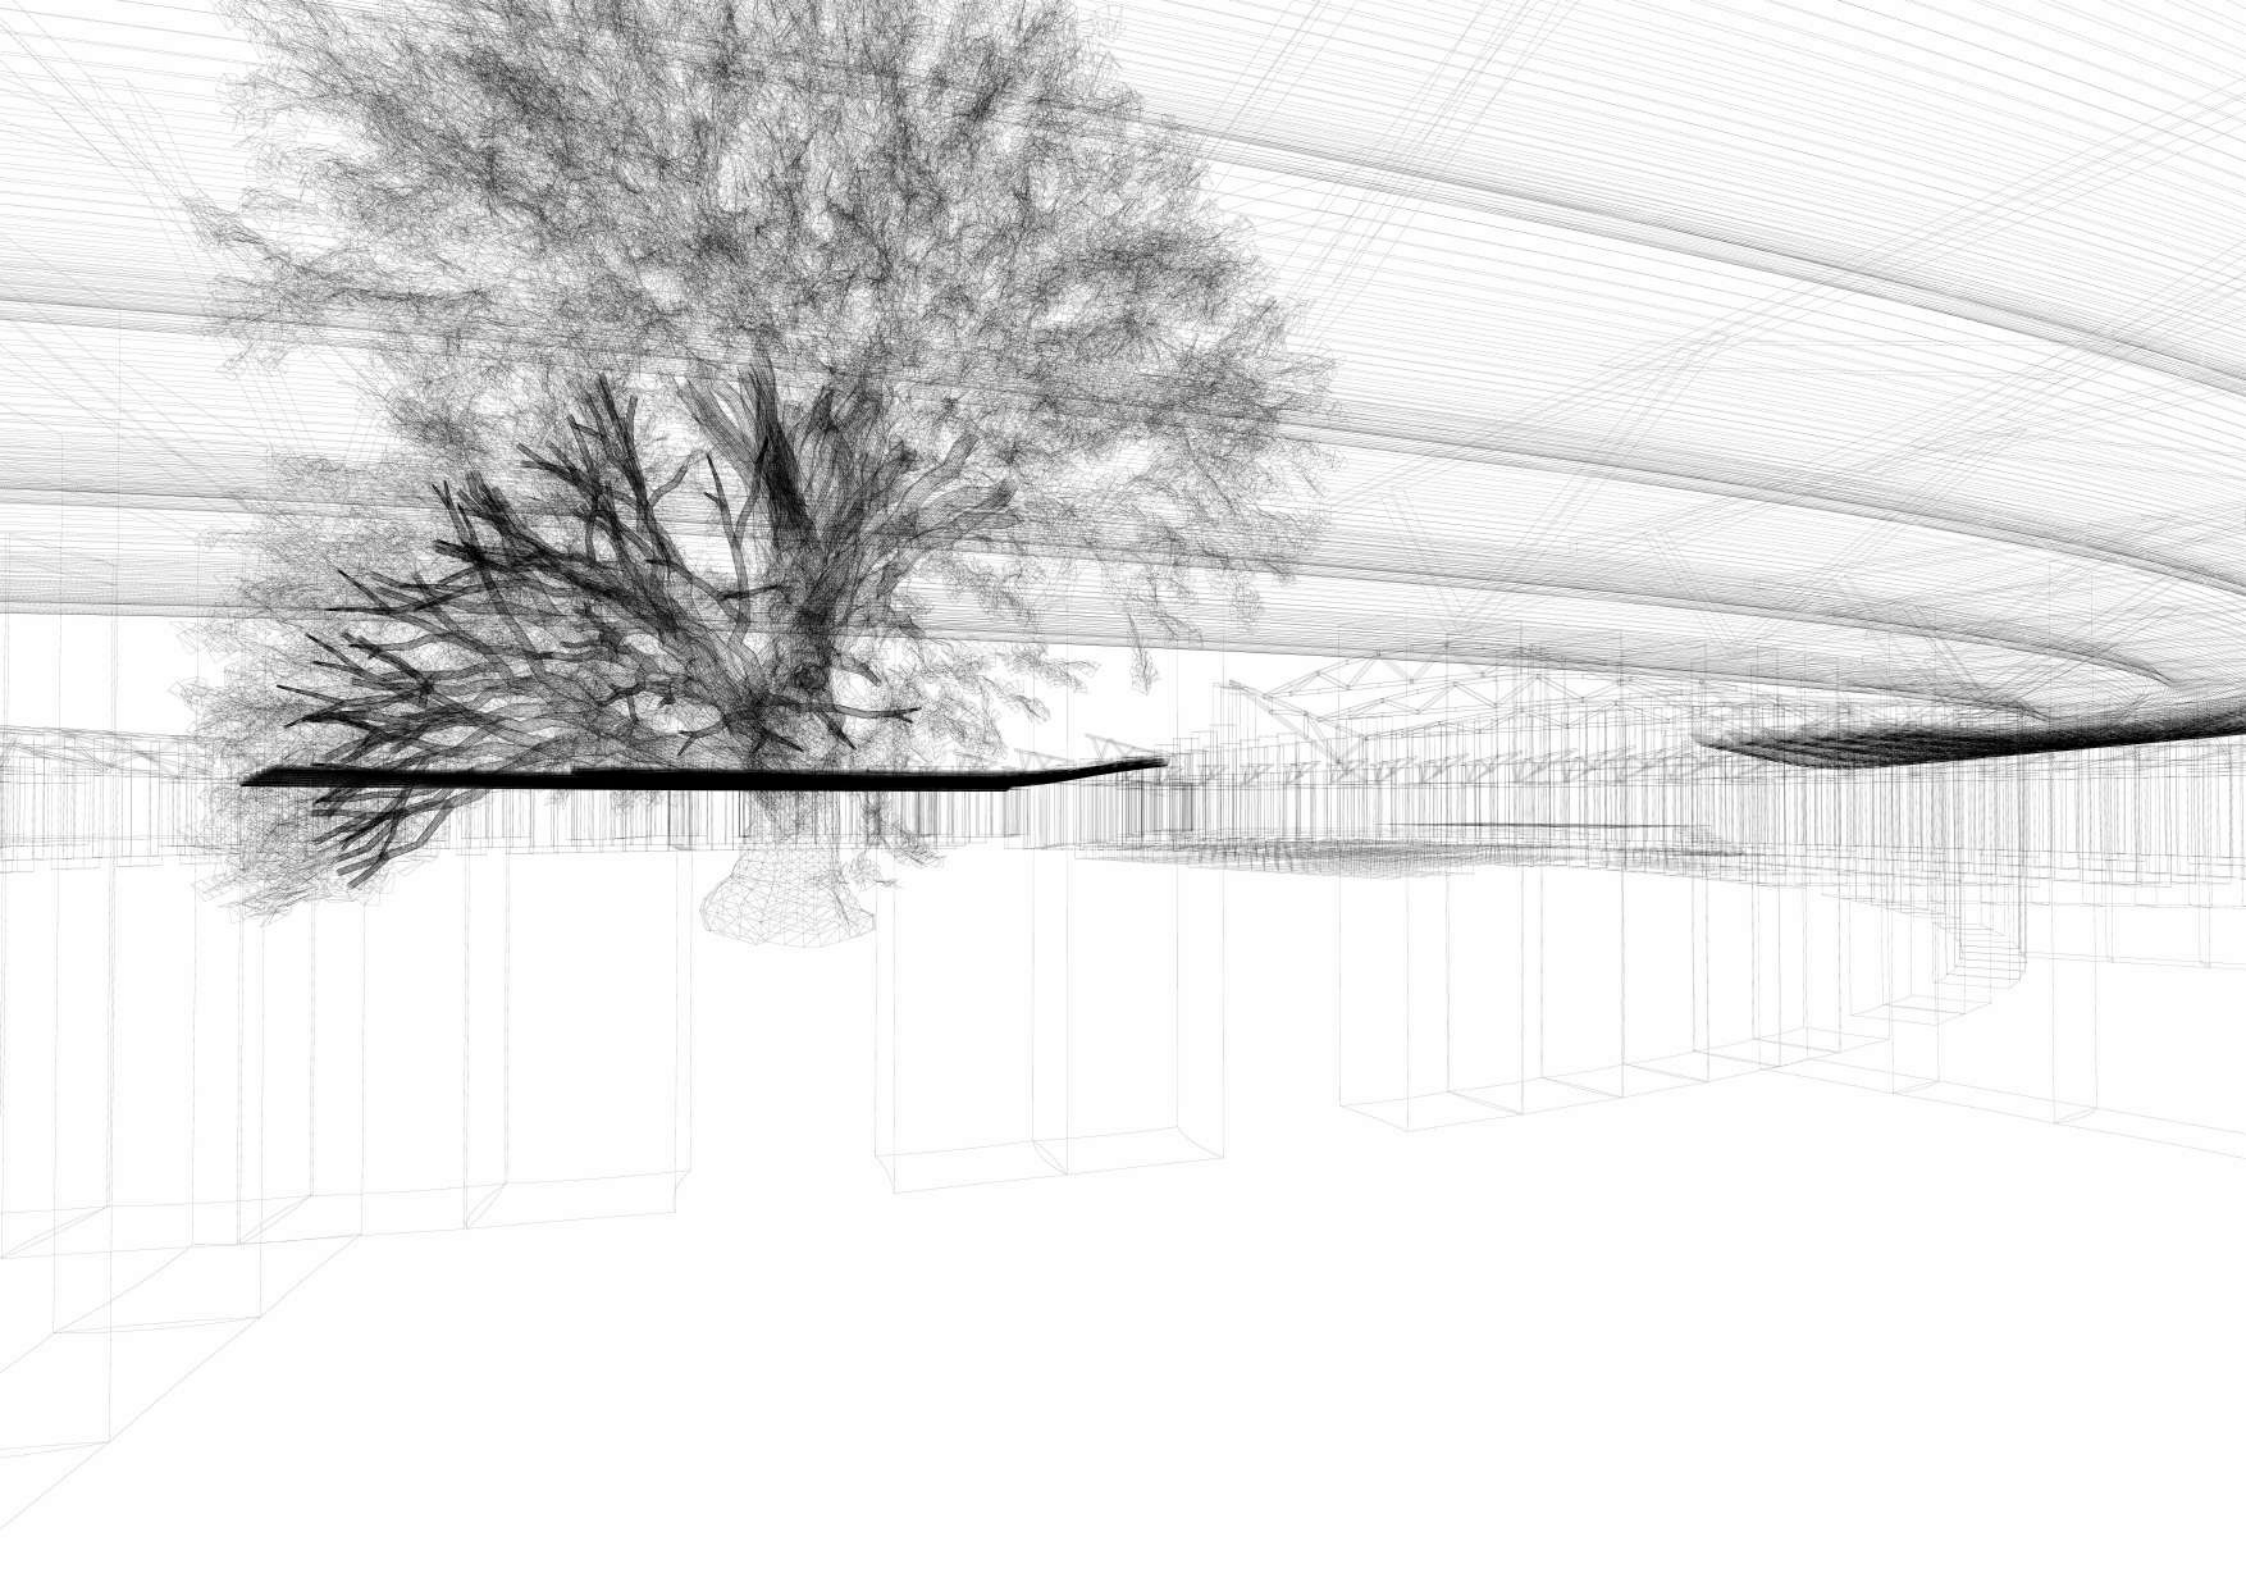


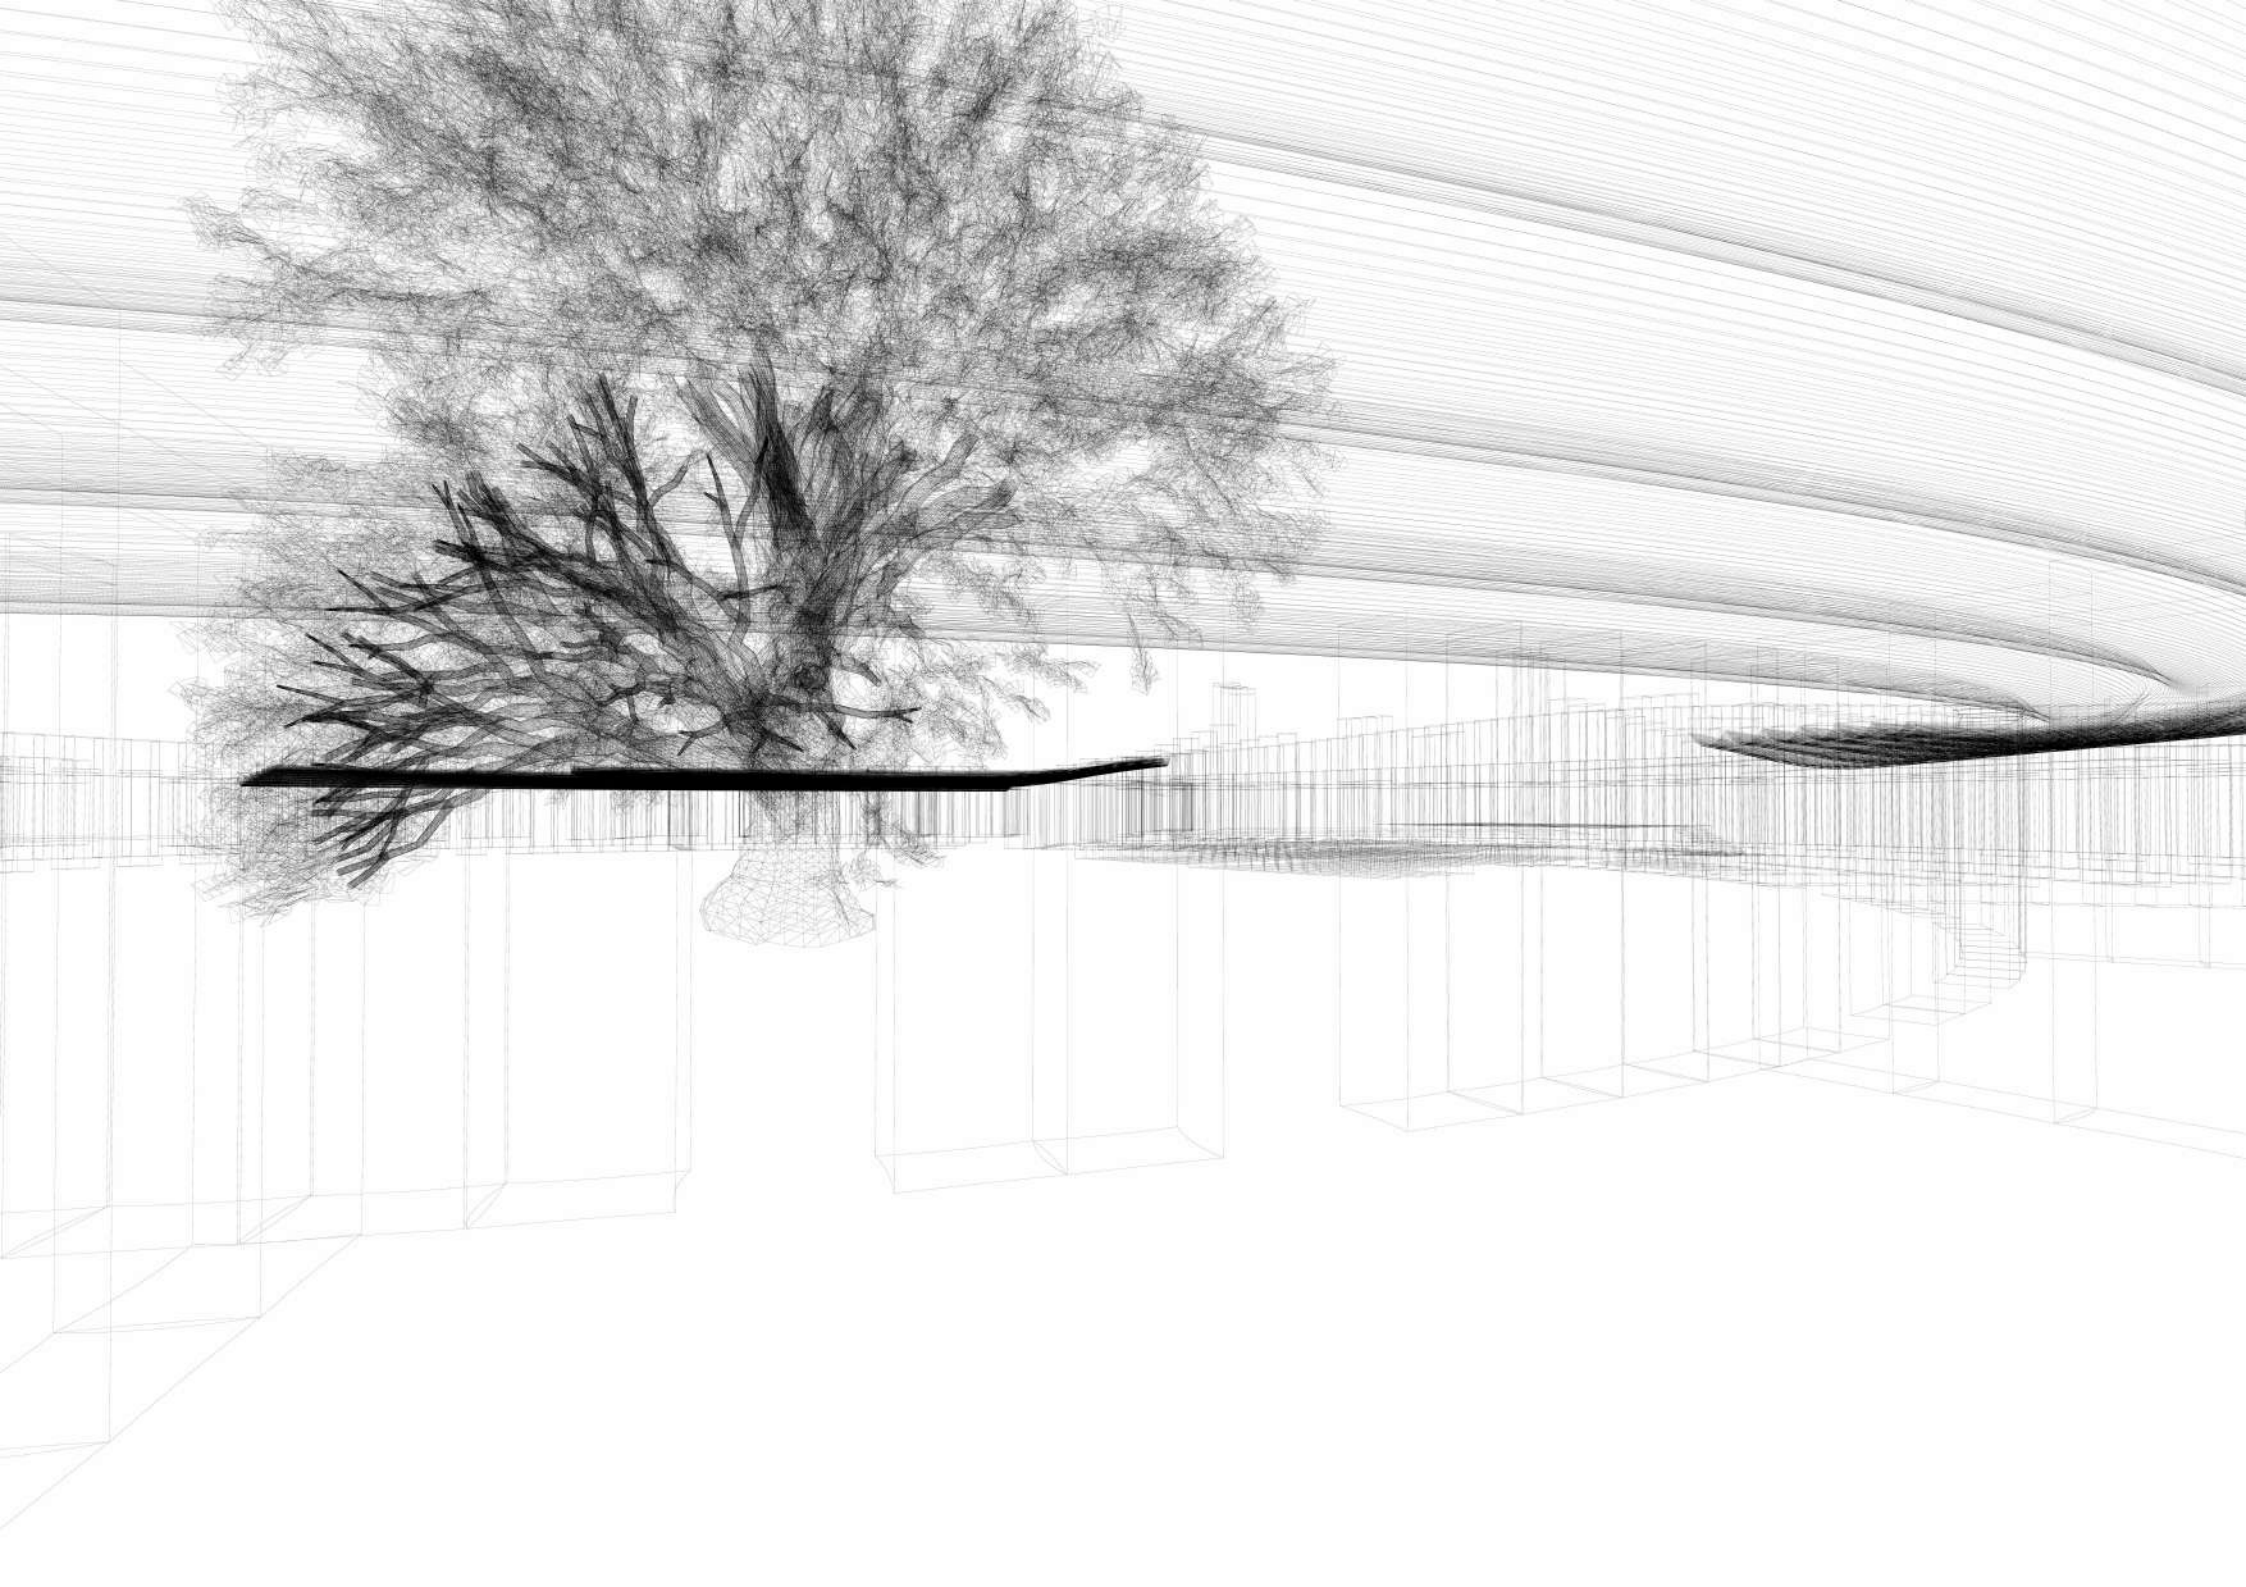


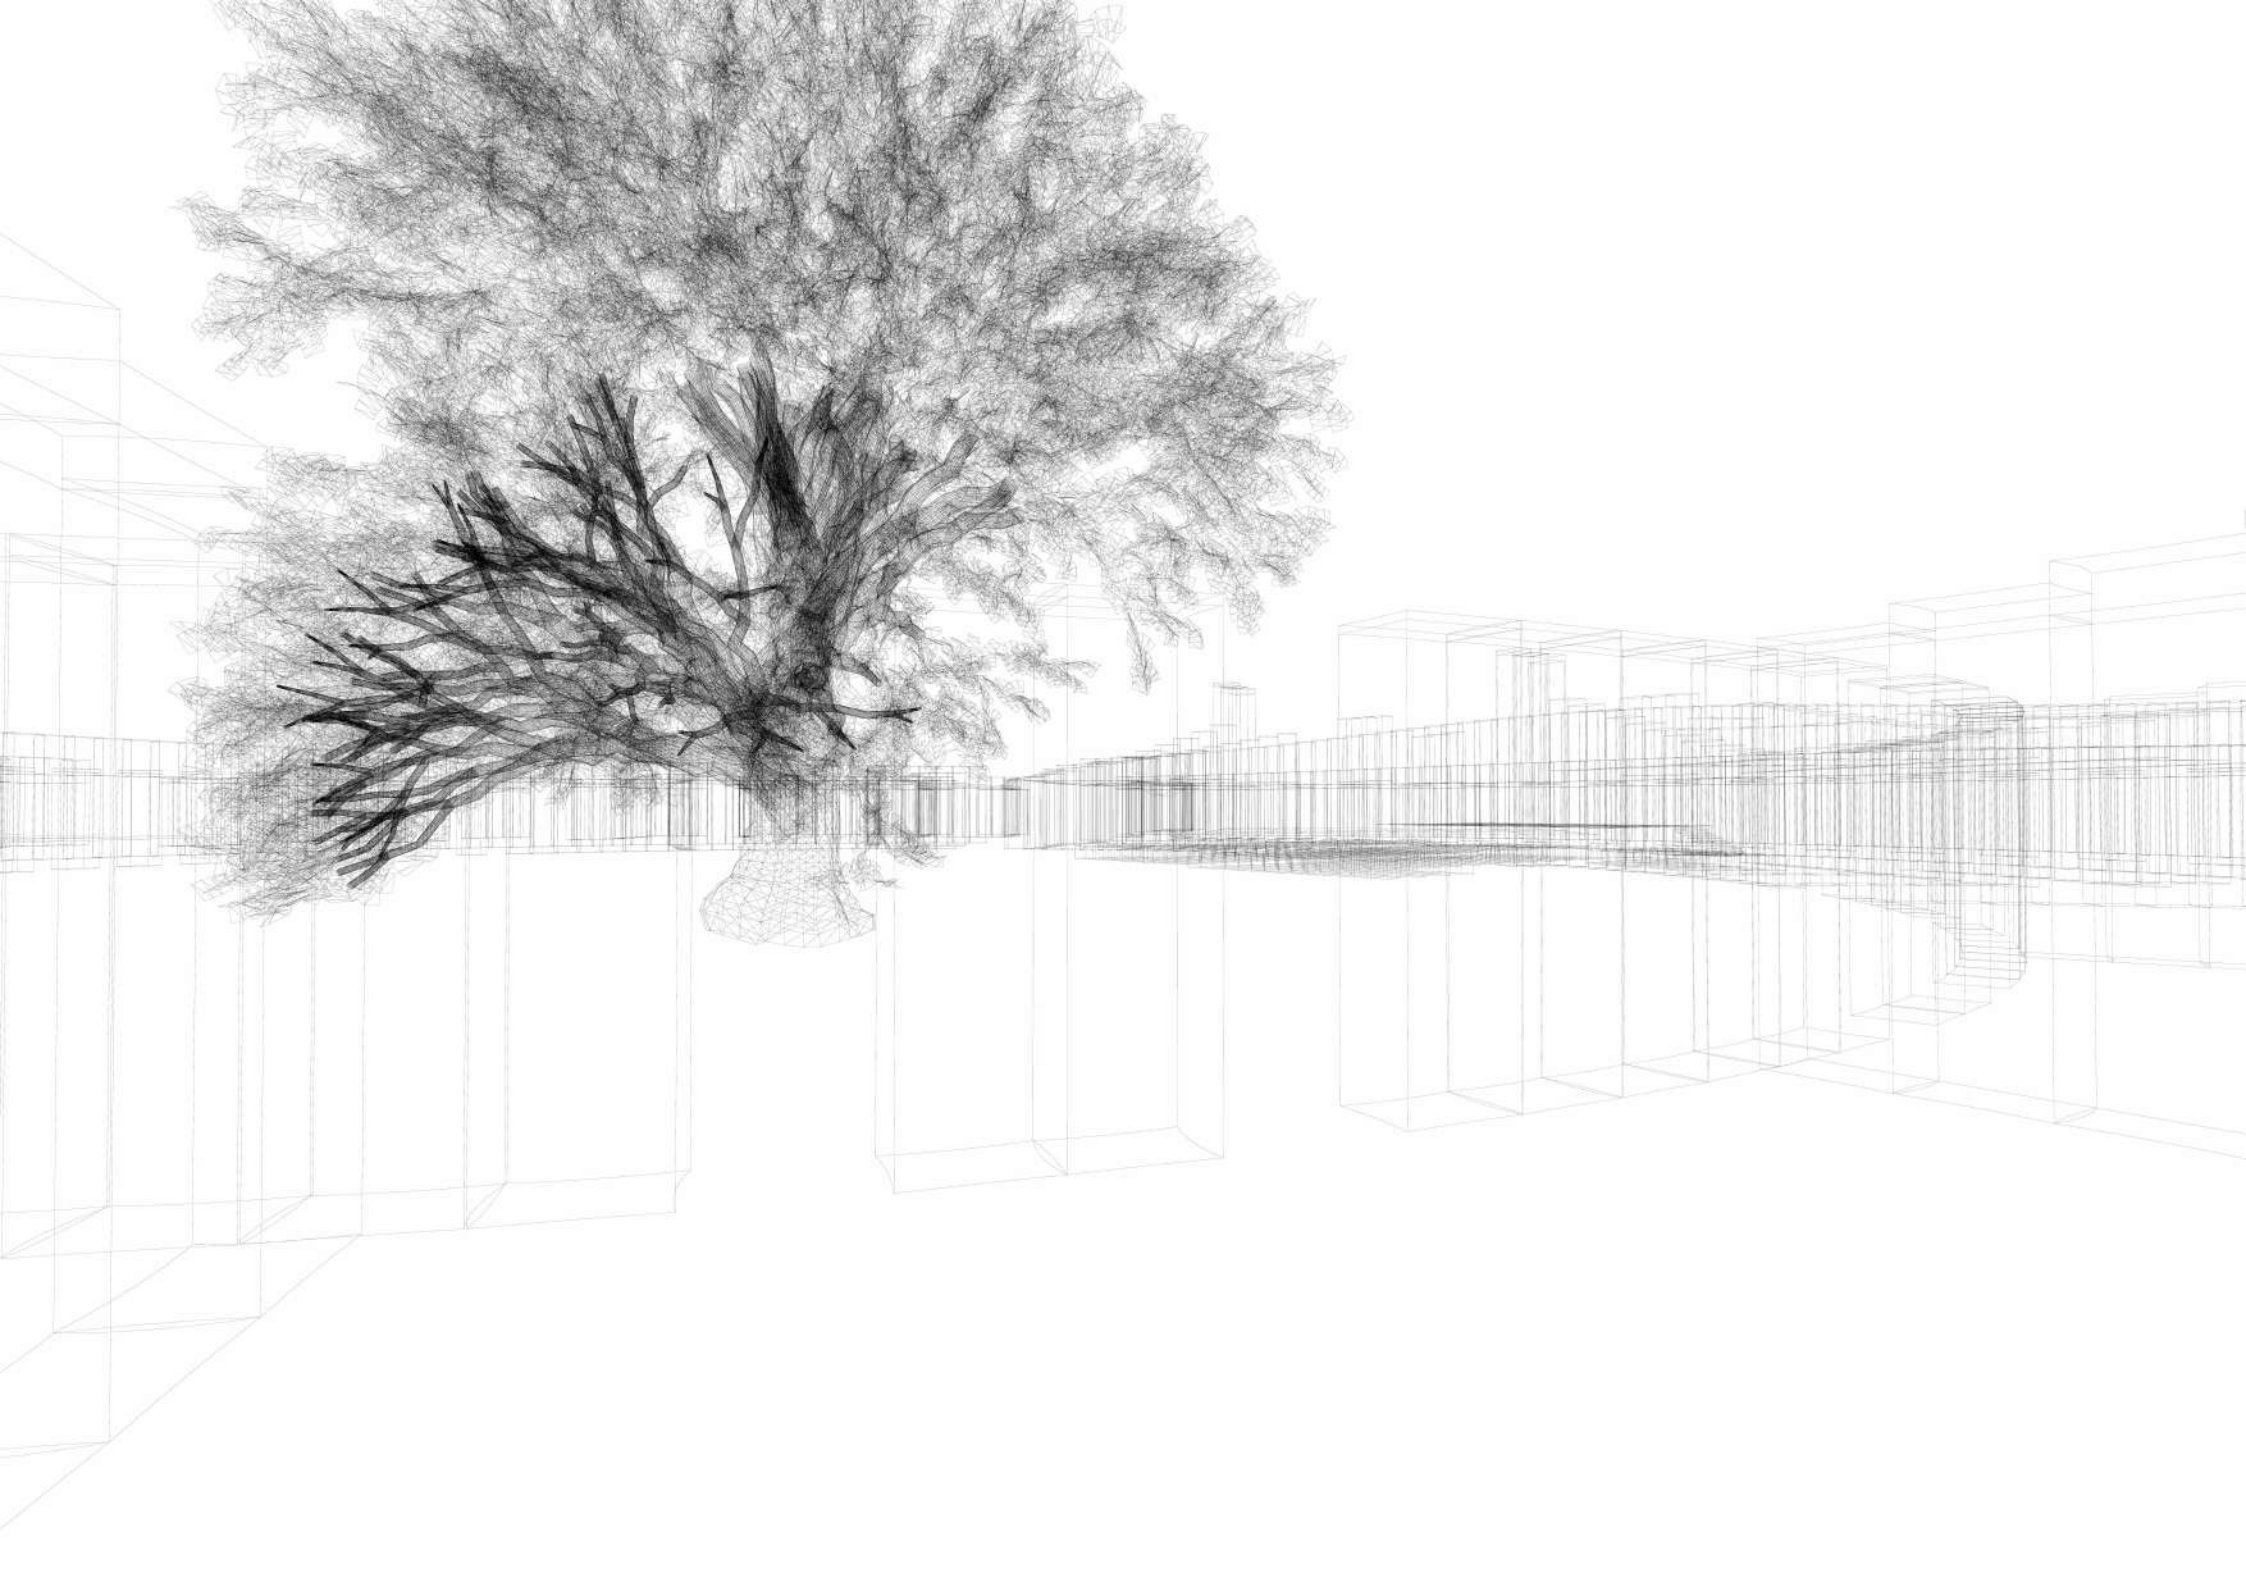





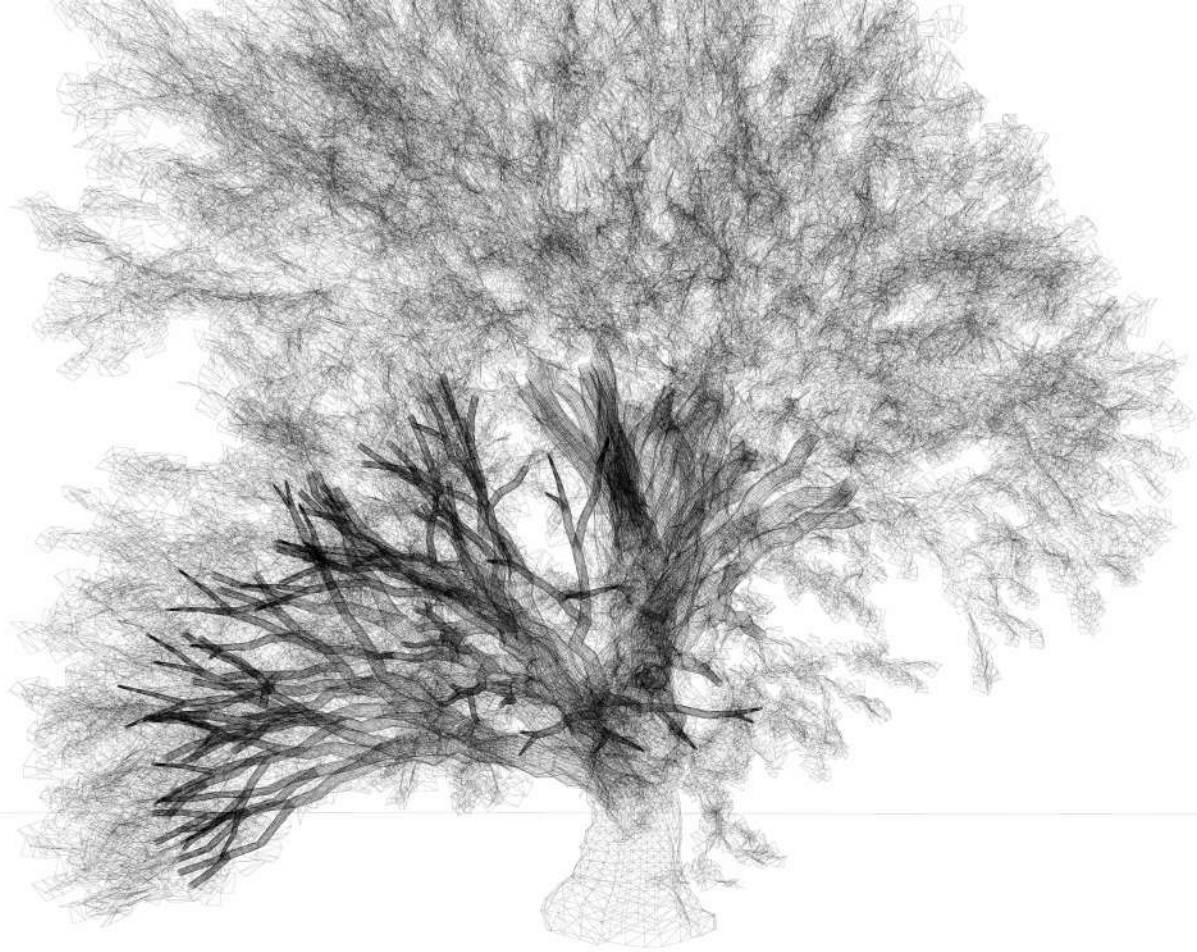

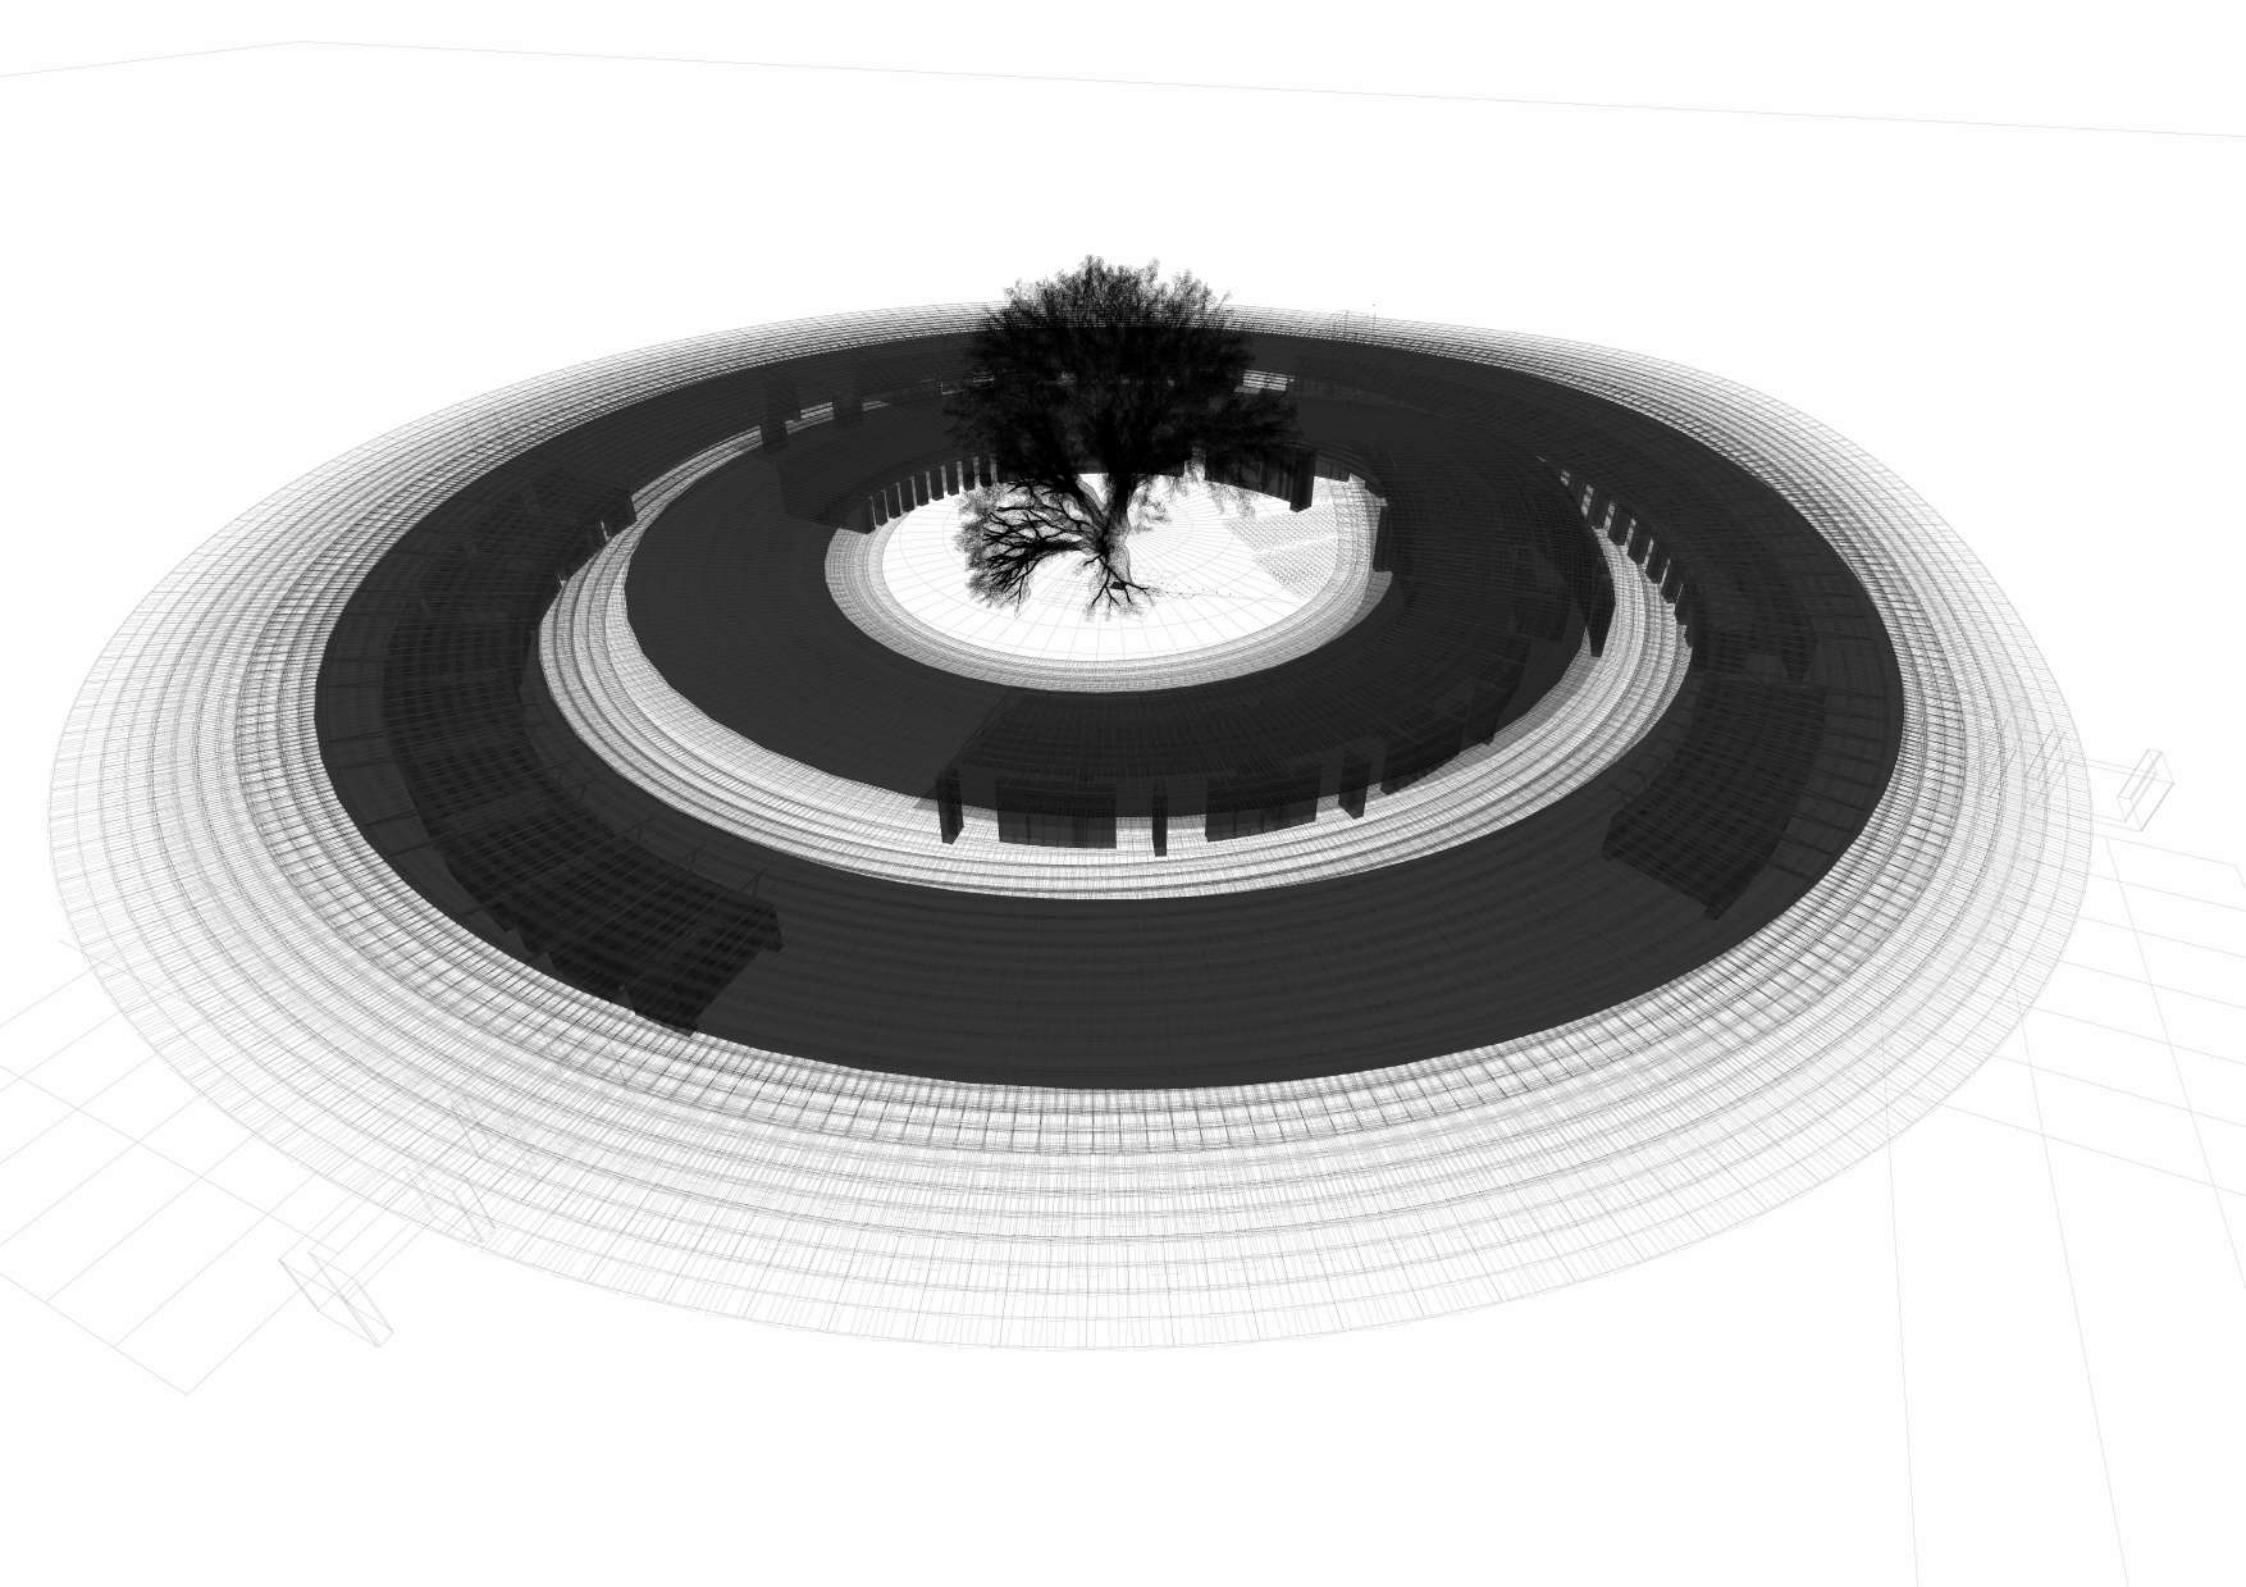


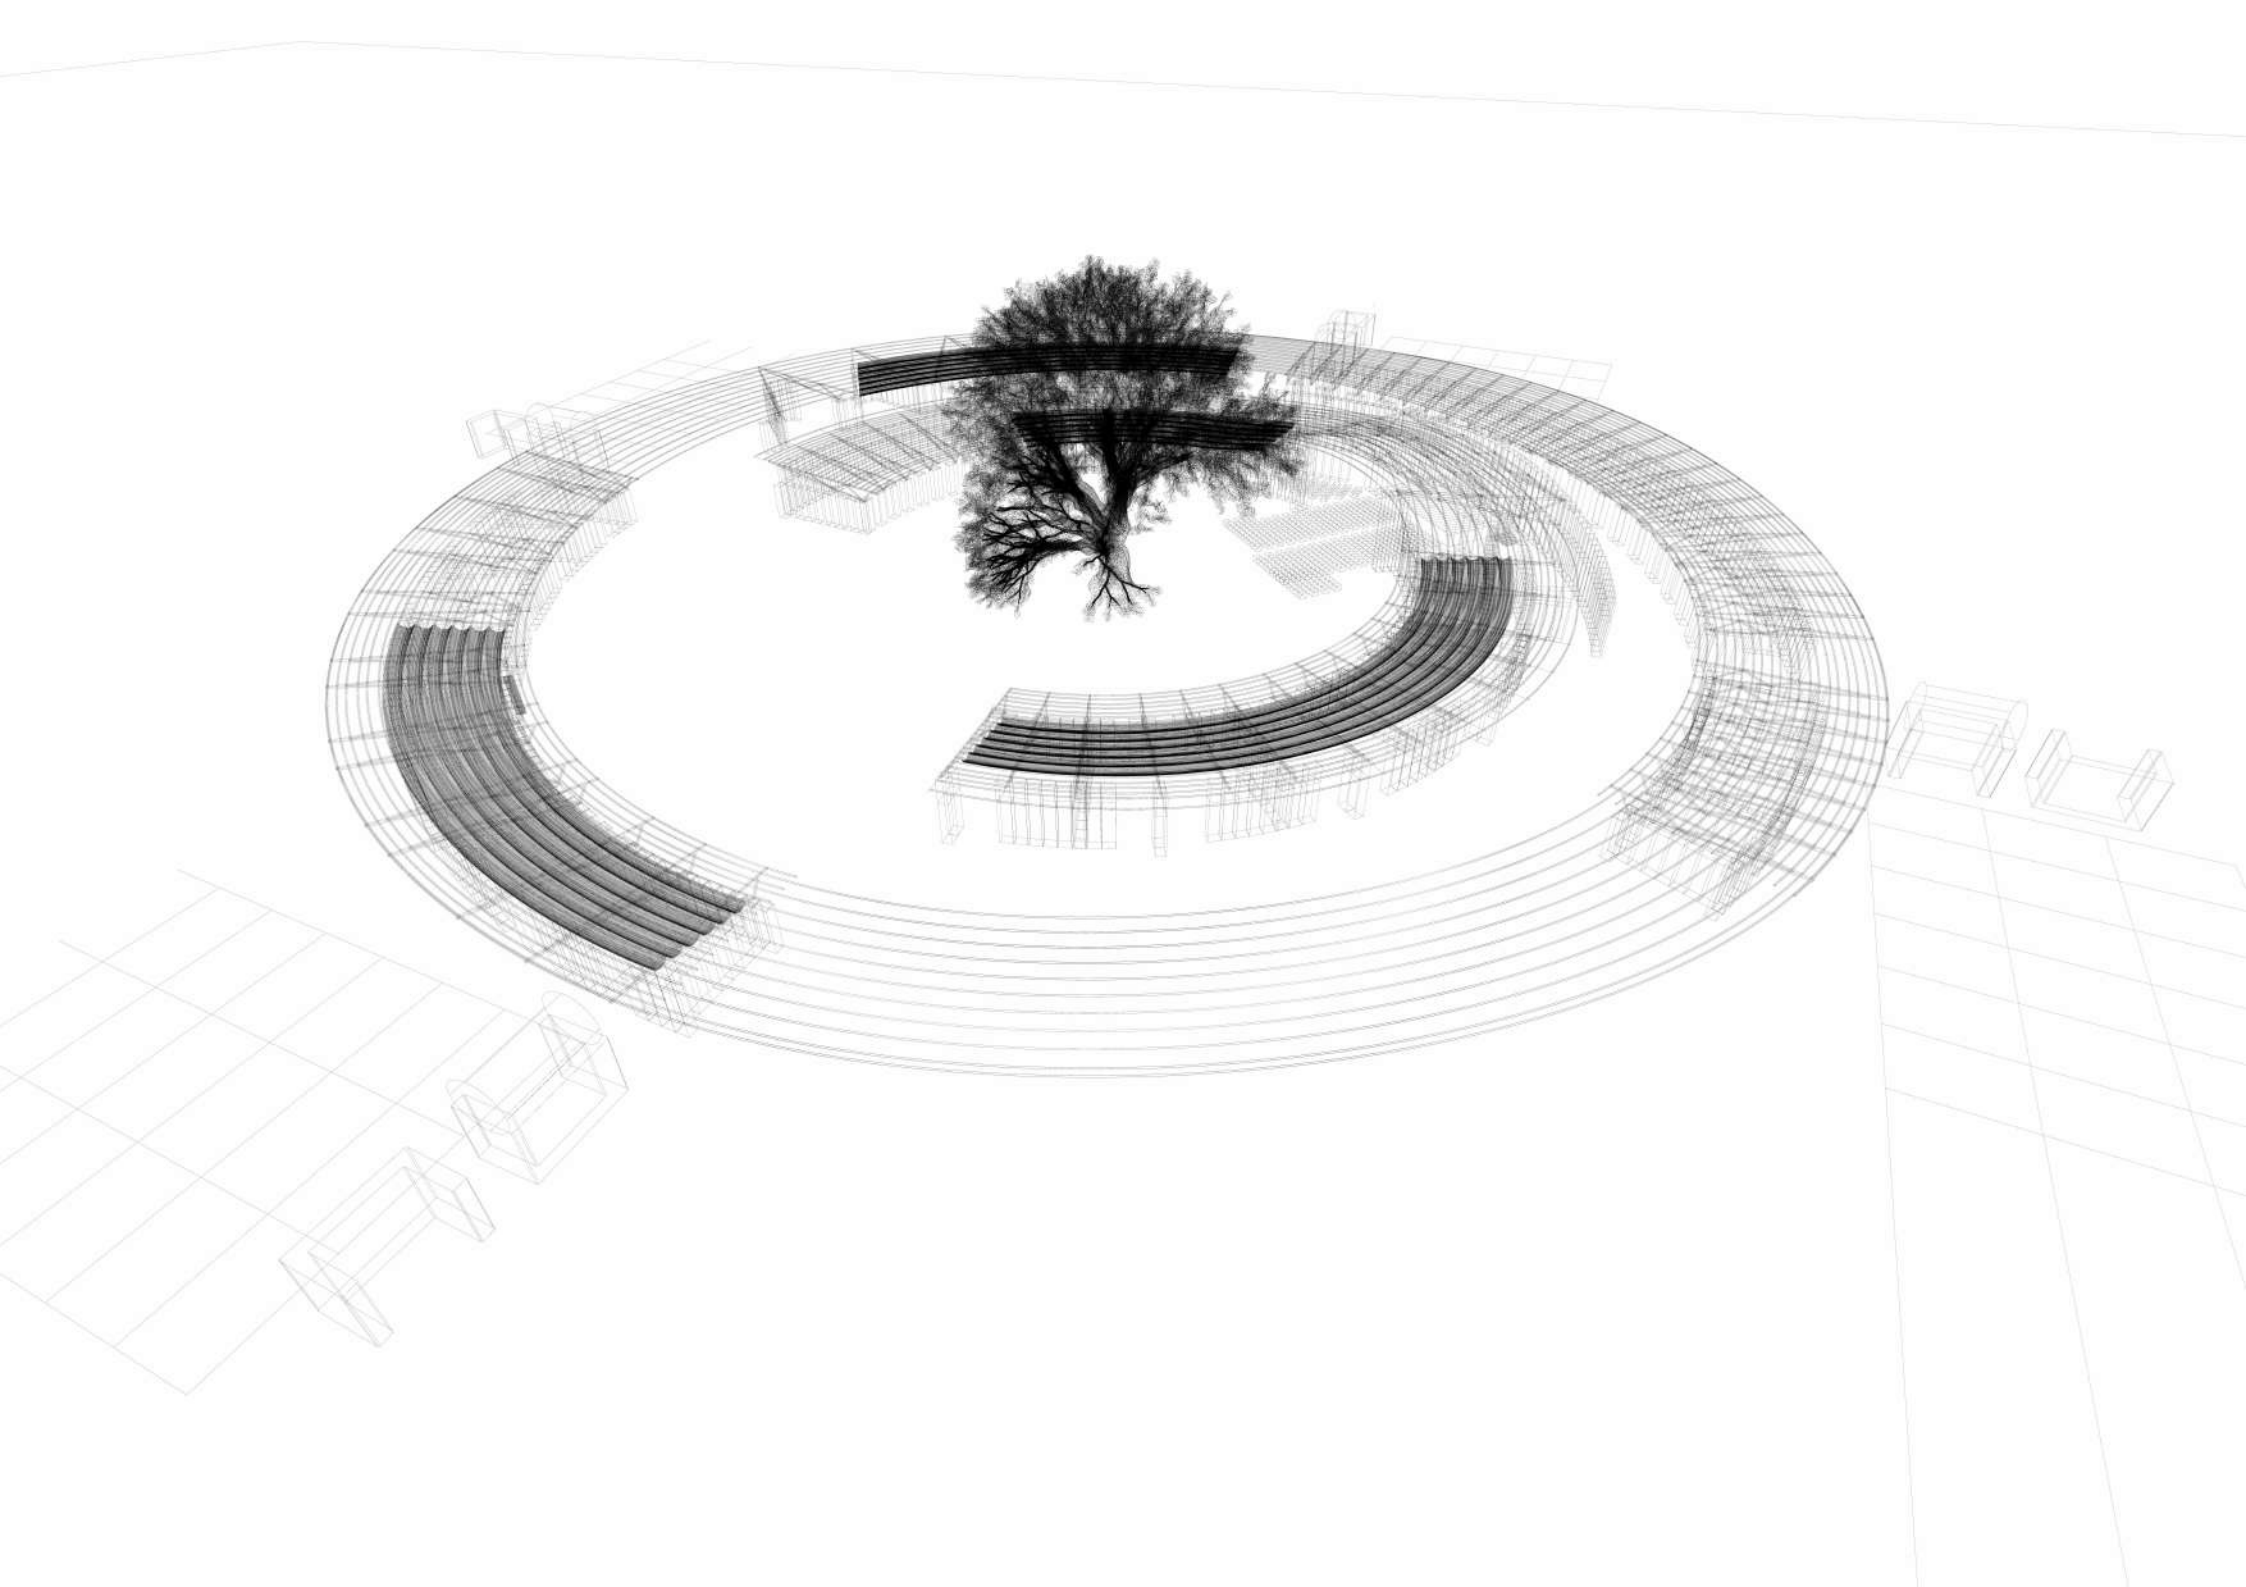


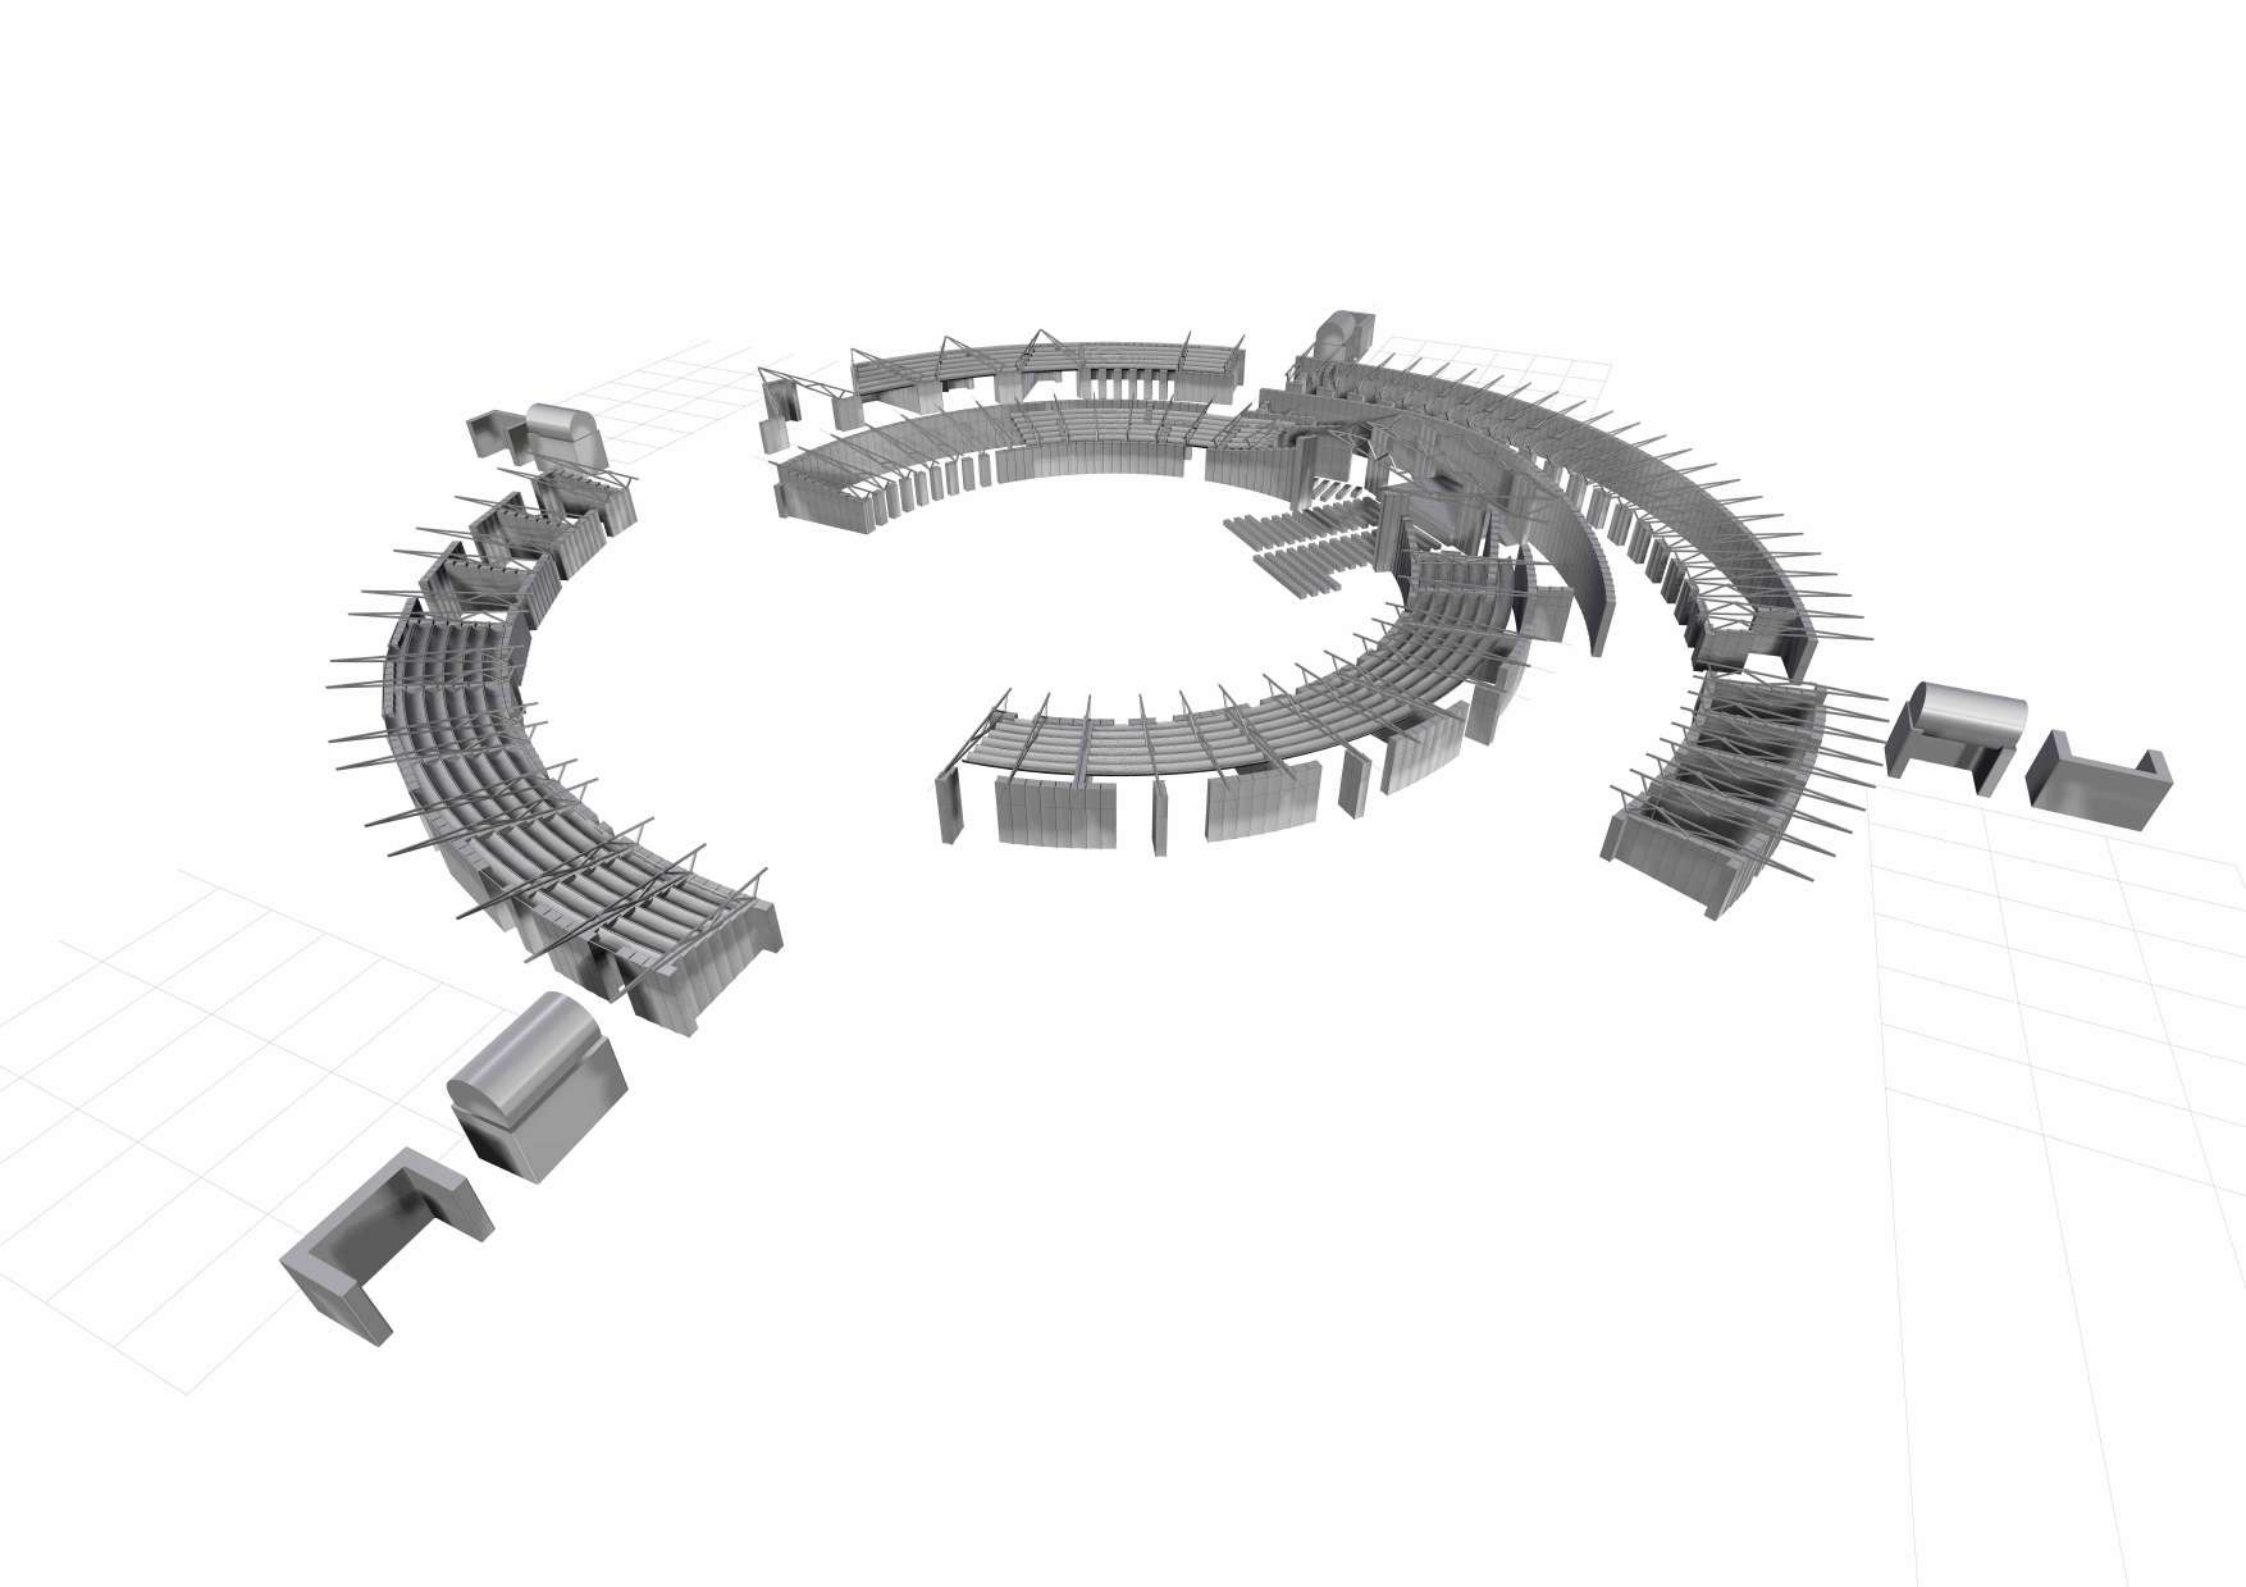


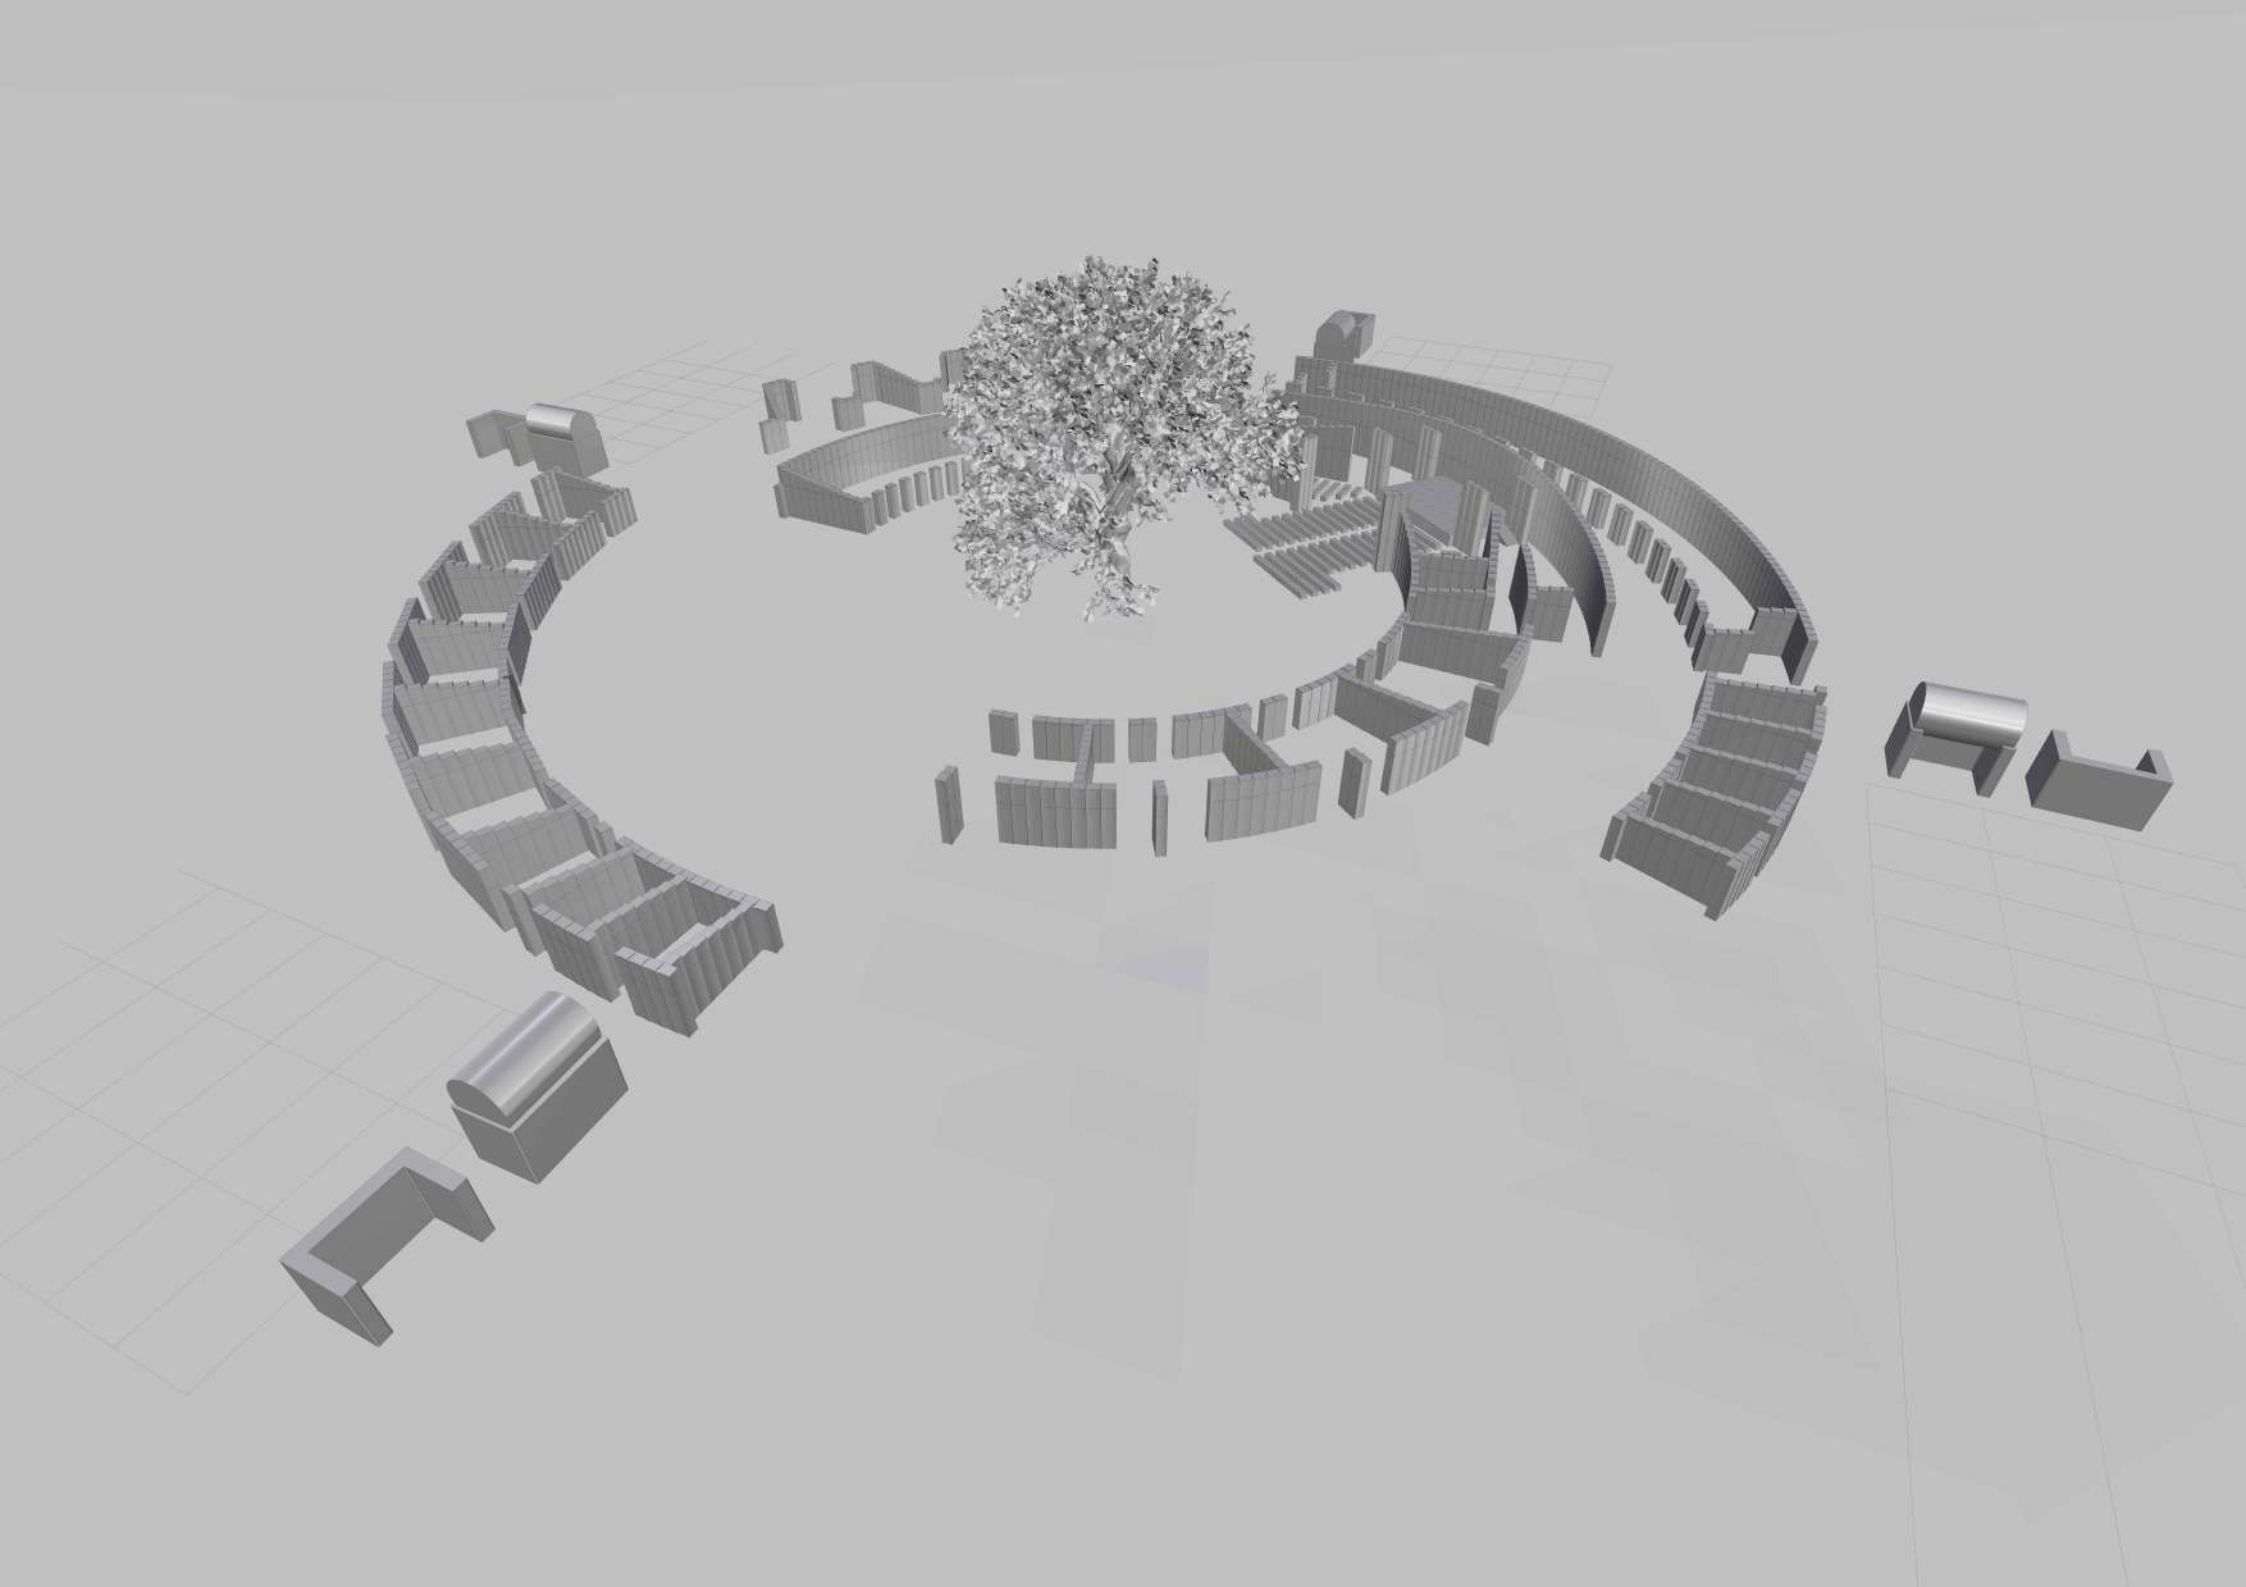





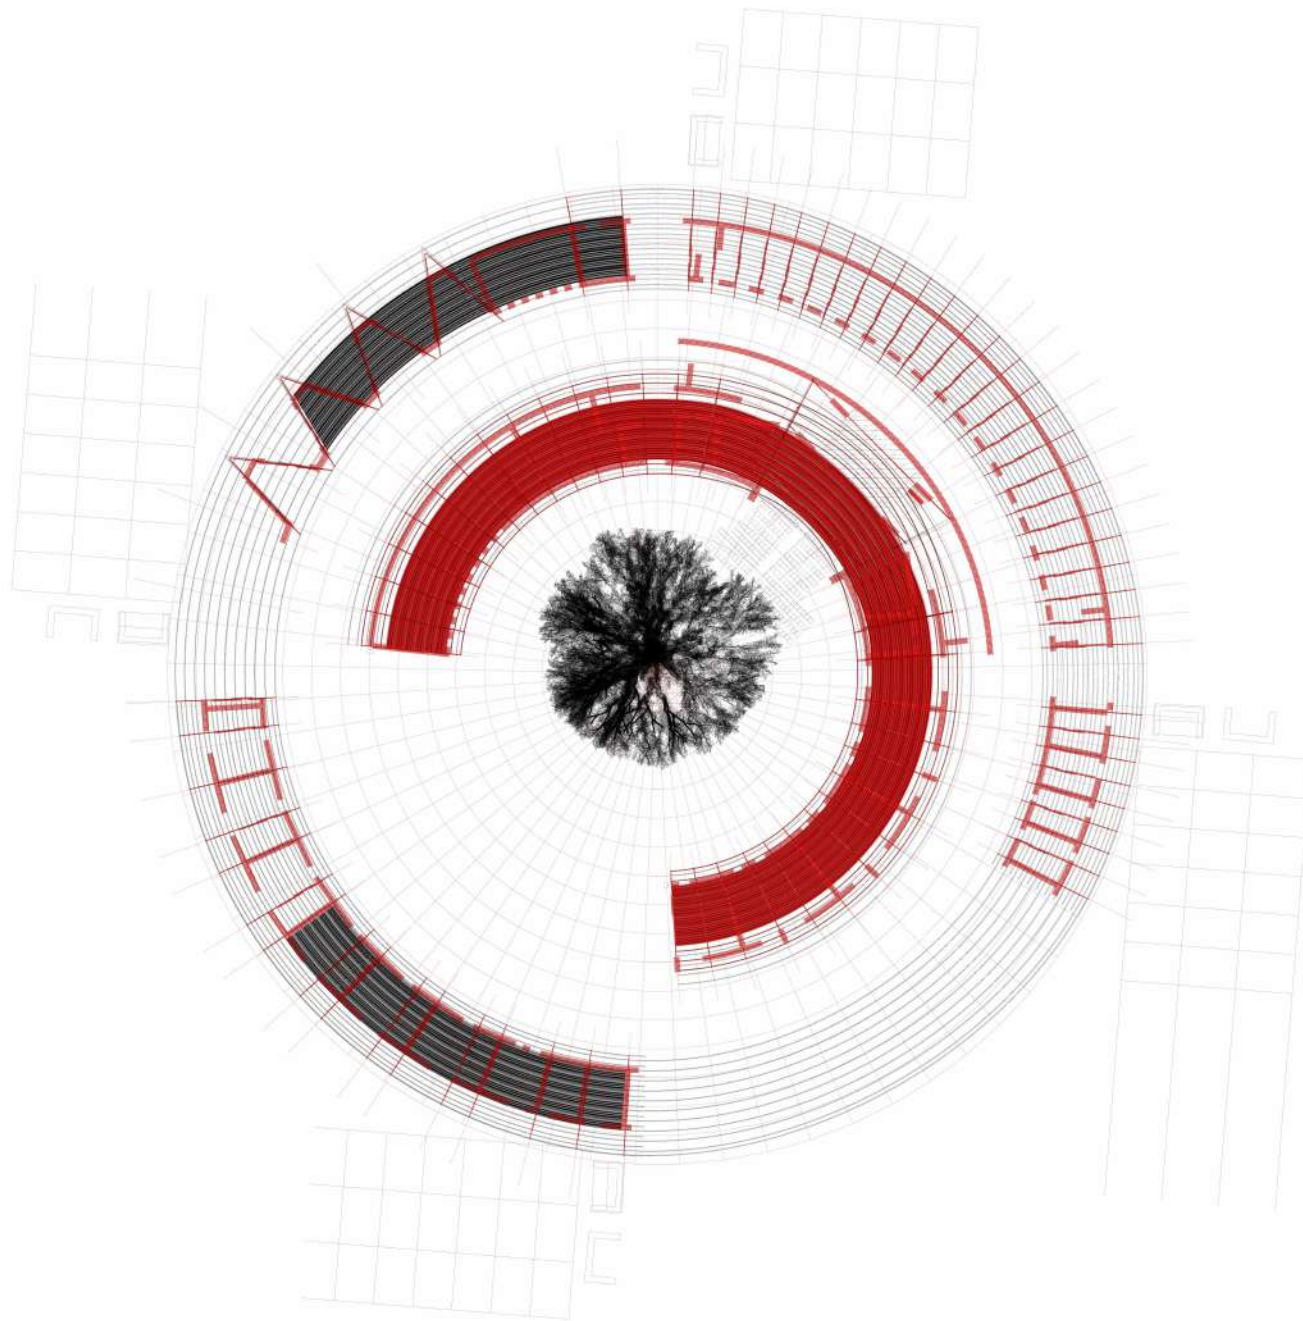


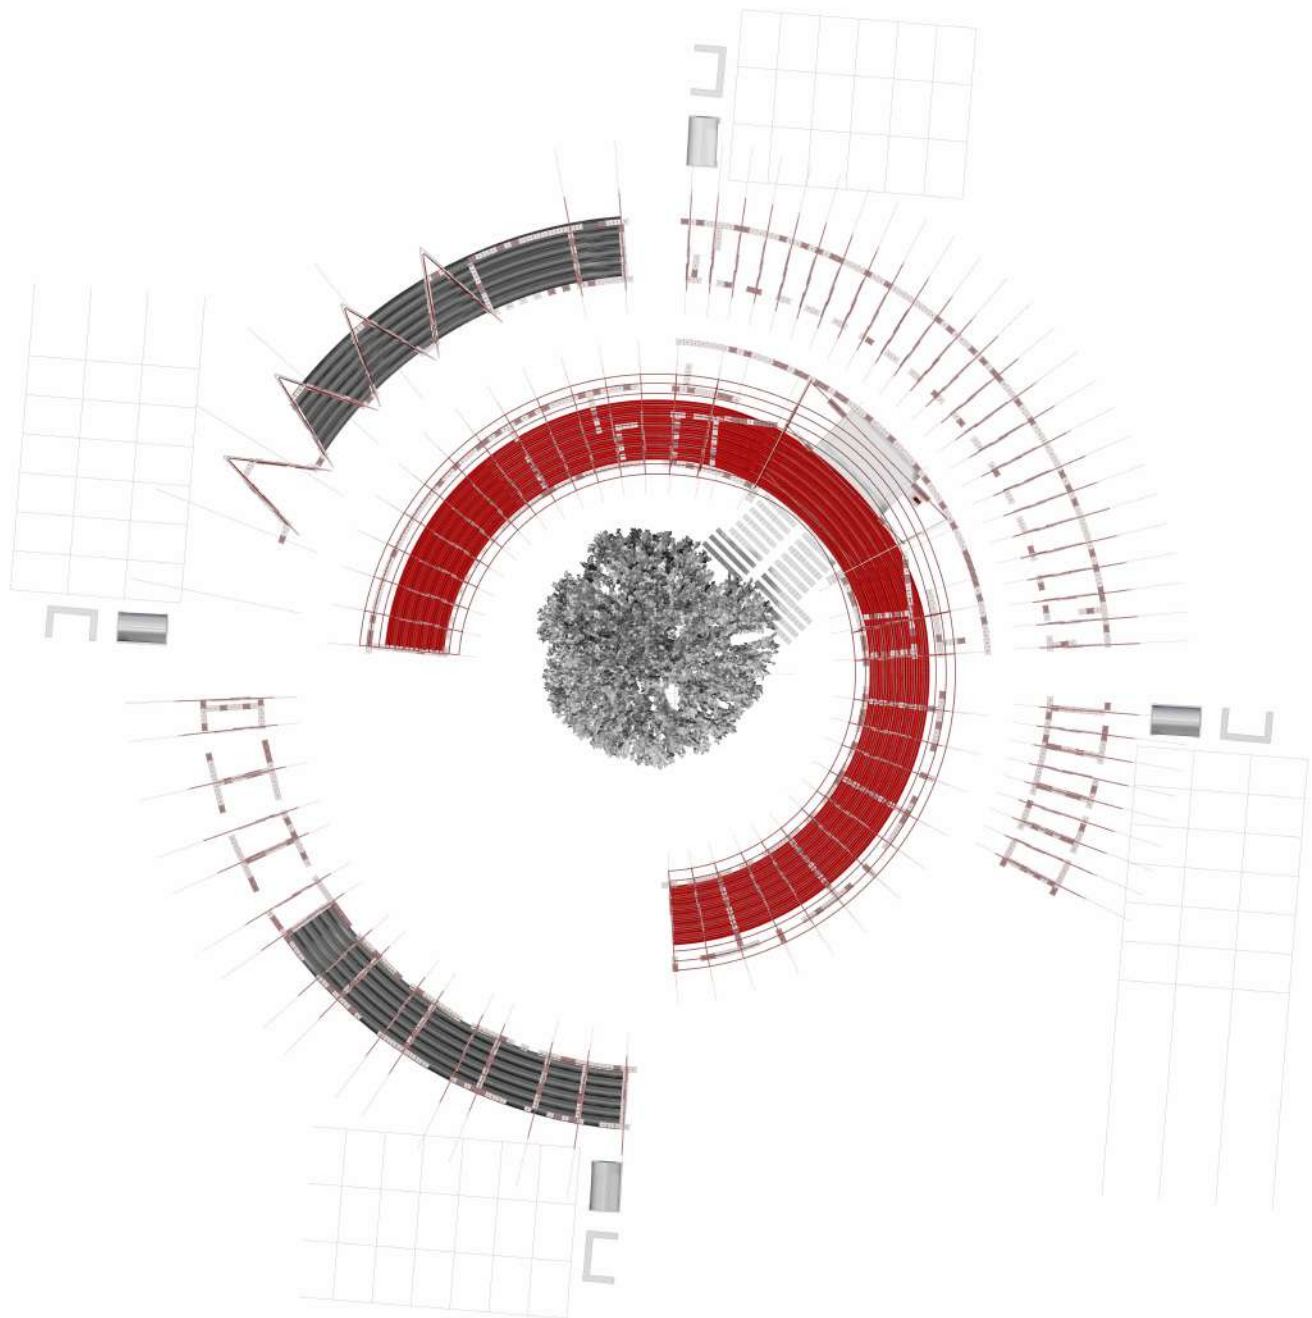

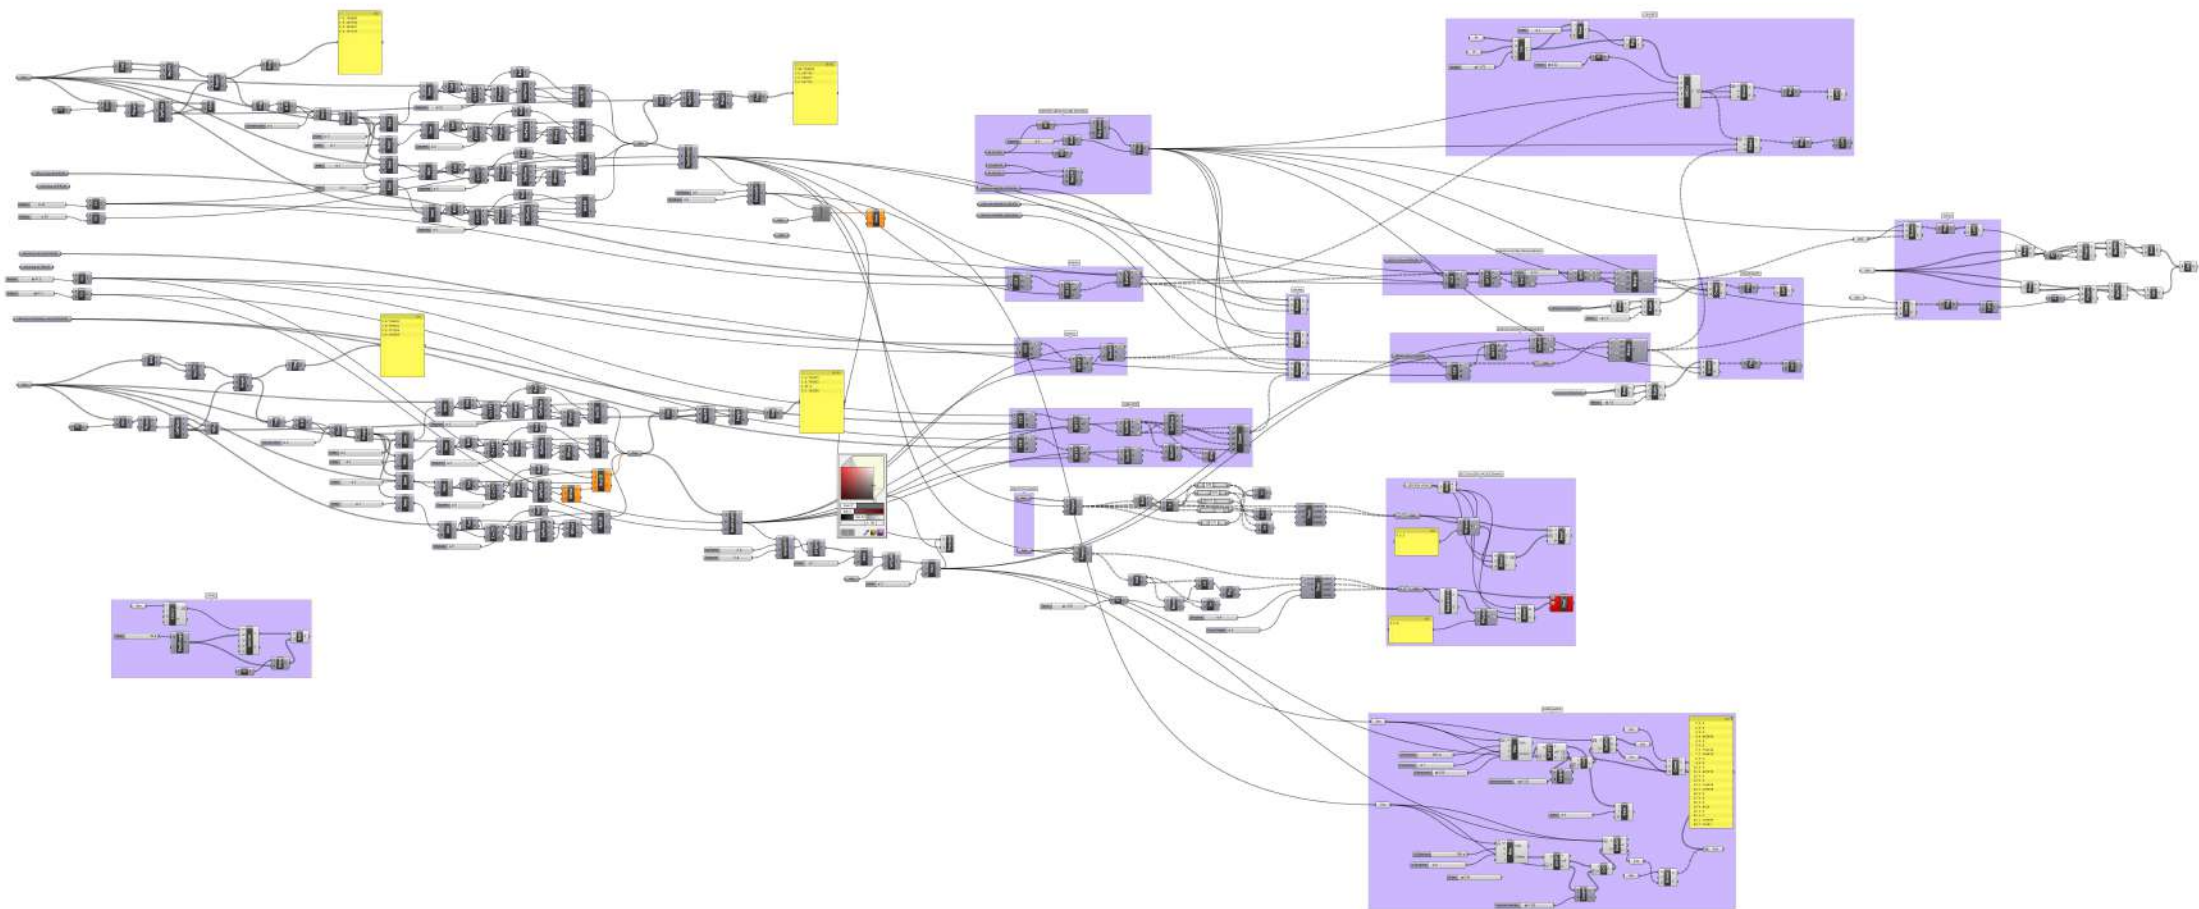


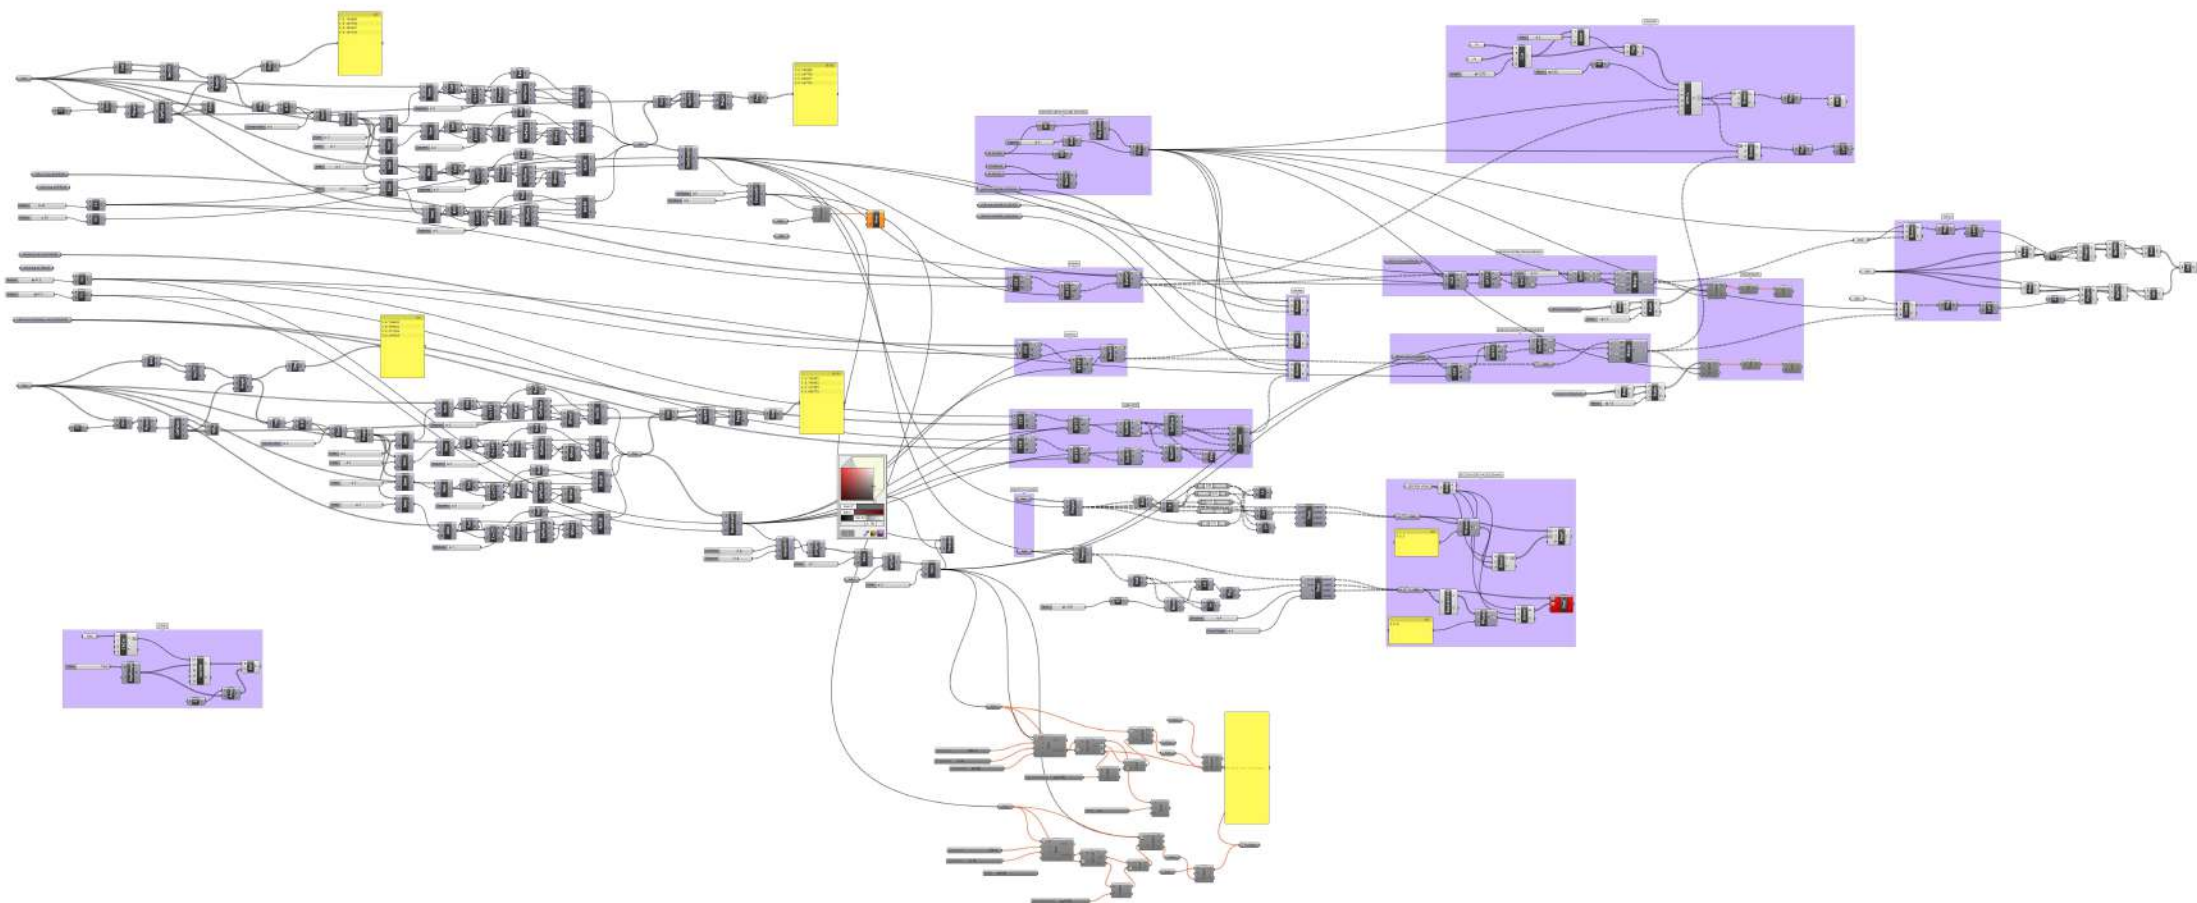

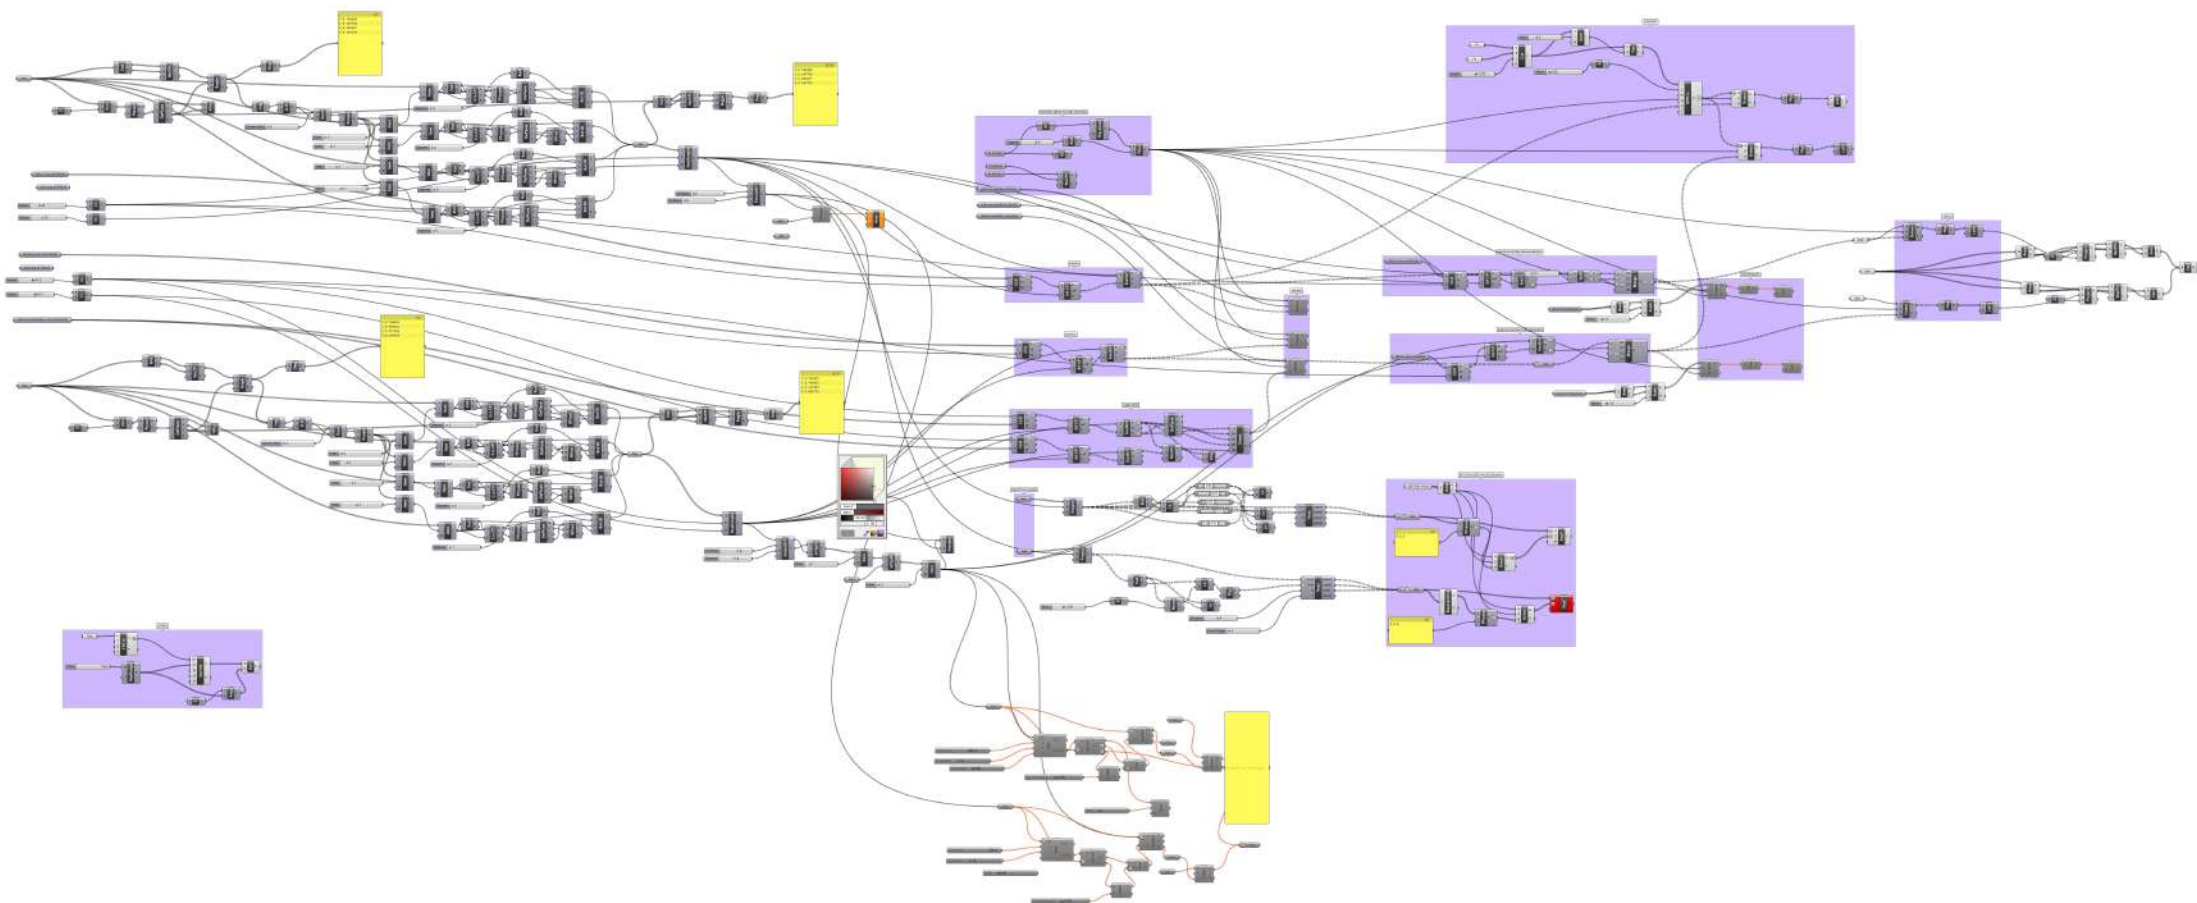

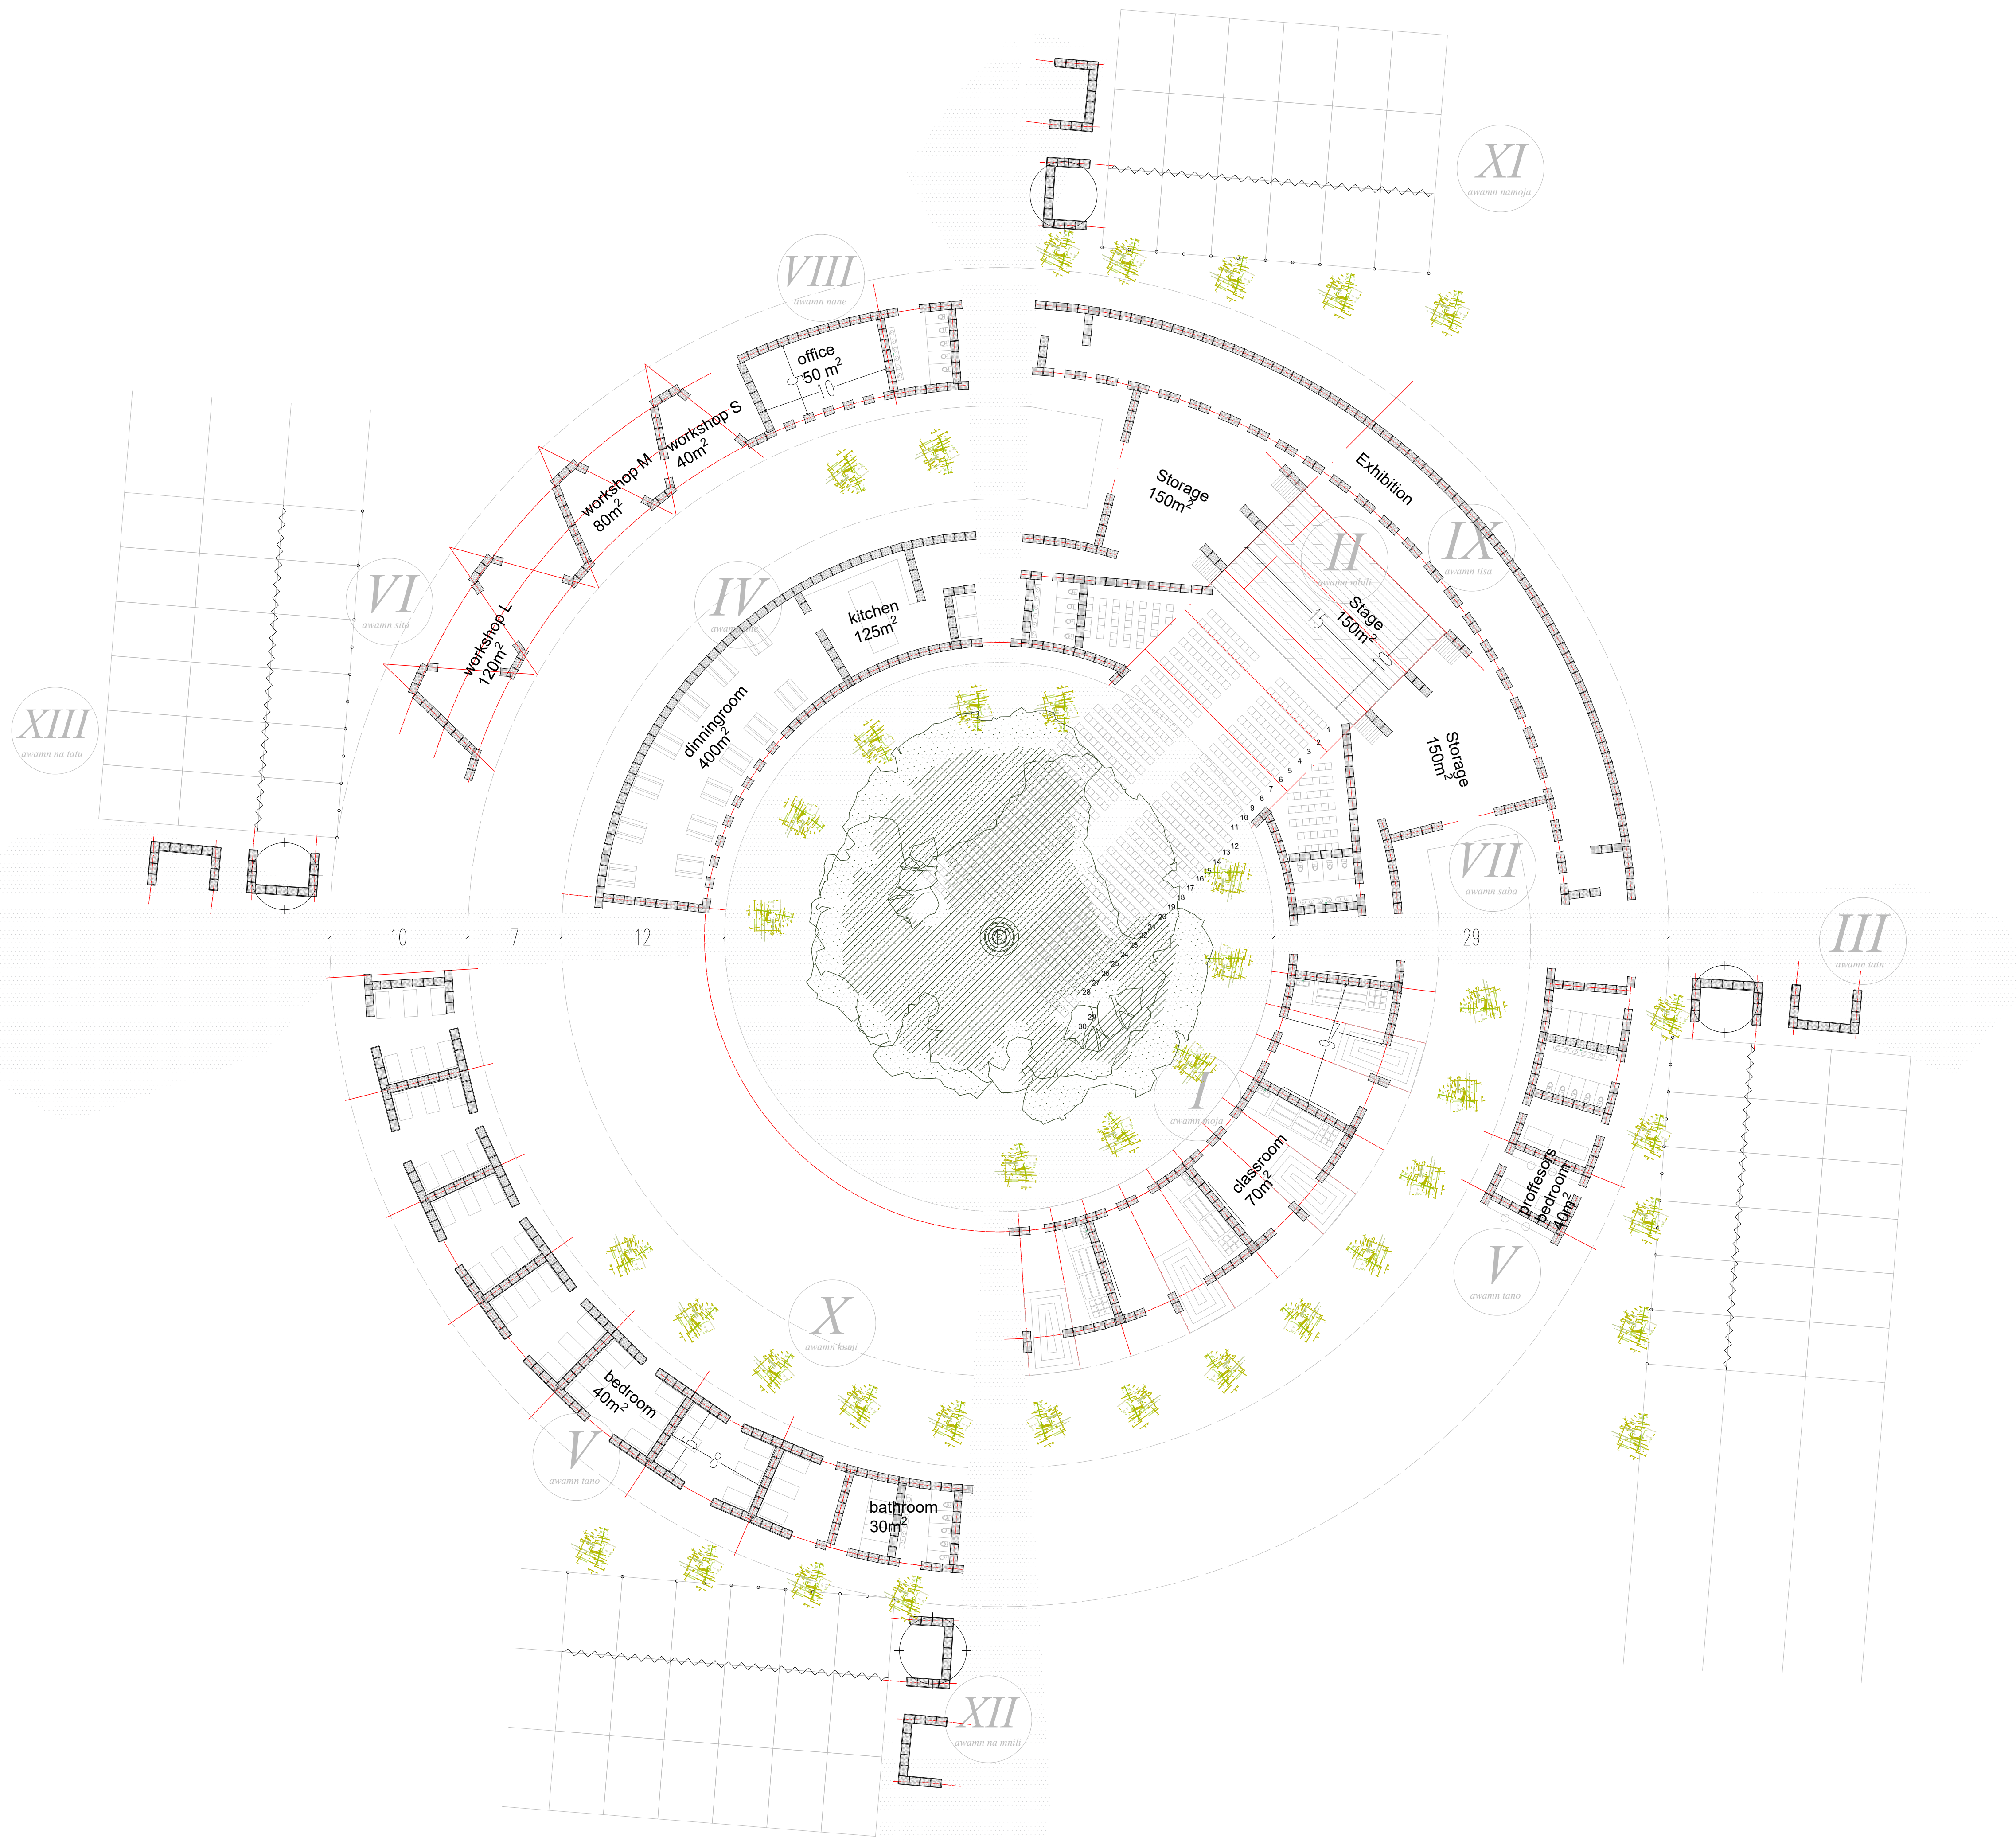

PHASE	I	classrooms	210m ²
		3units (70m ² each)	
PHASE	II	theater	150m ²
		stage 150 m ²	
		600 people	
PHASE	III	orchards	
PHASE	IV	dinningroom & kitchen	550m ²
		dinning room 400m ²	
		Kitchen 150 m ²	
PHASE	V	bedrooms	600m ²
		8units for students (40m ² each)	
		3units for proffesors (20m ² each)	
PHASE	VI	workshops	240m ²
		S 40m ²	
		M 80m ²	
		L 120m ²	
PHASE	VII	storage	300m ²
		2units (150m ² each)	
PHASE	VIII	office	50m ²
PHASE	IX	exhibition	600m ²
PHASE	X	more classrooms	
PHASE	XI	orchards	

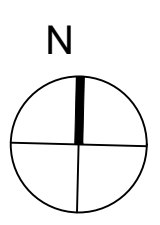

Cliente
JUA Association

Título del proyecto
ANTEPROYECTO
JUA Art Village

Equipo redactor



azcón architectures
Antonio Sanmartín + Guayente García
Sanmartín
C/Tànger 48. 08018 Barcelona
CIF B67158089
azcon@coac.net
www.azconarchitectures.com



Colaboradores:

Título del Plano
Planta variante A

Fecha
OCTUBRE 2019

Escala
A1 1/250
A3 1/500

Num. plano
A01

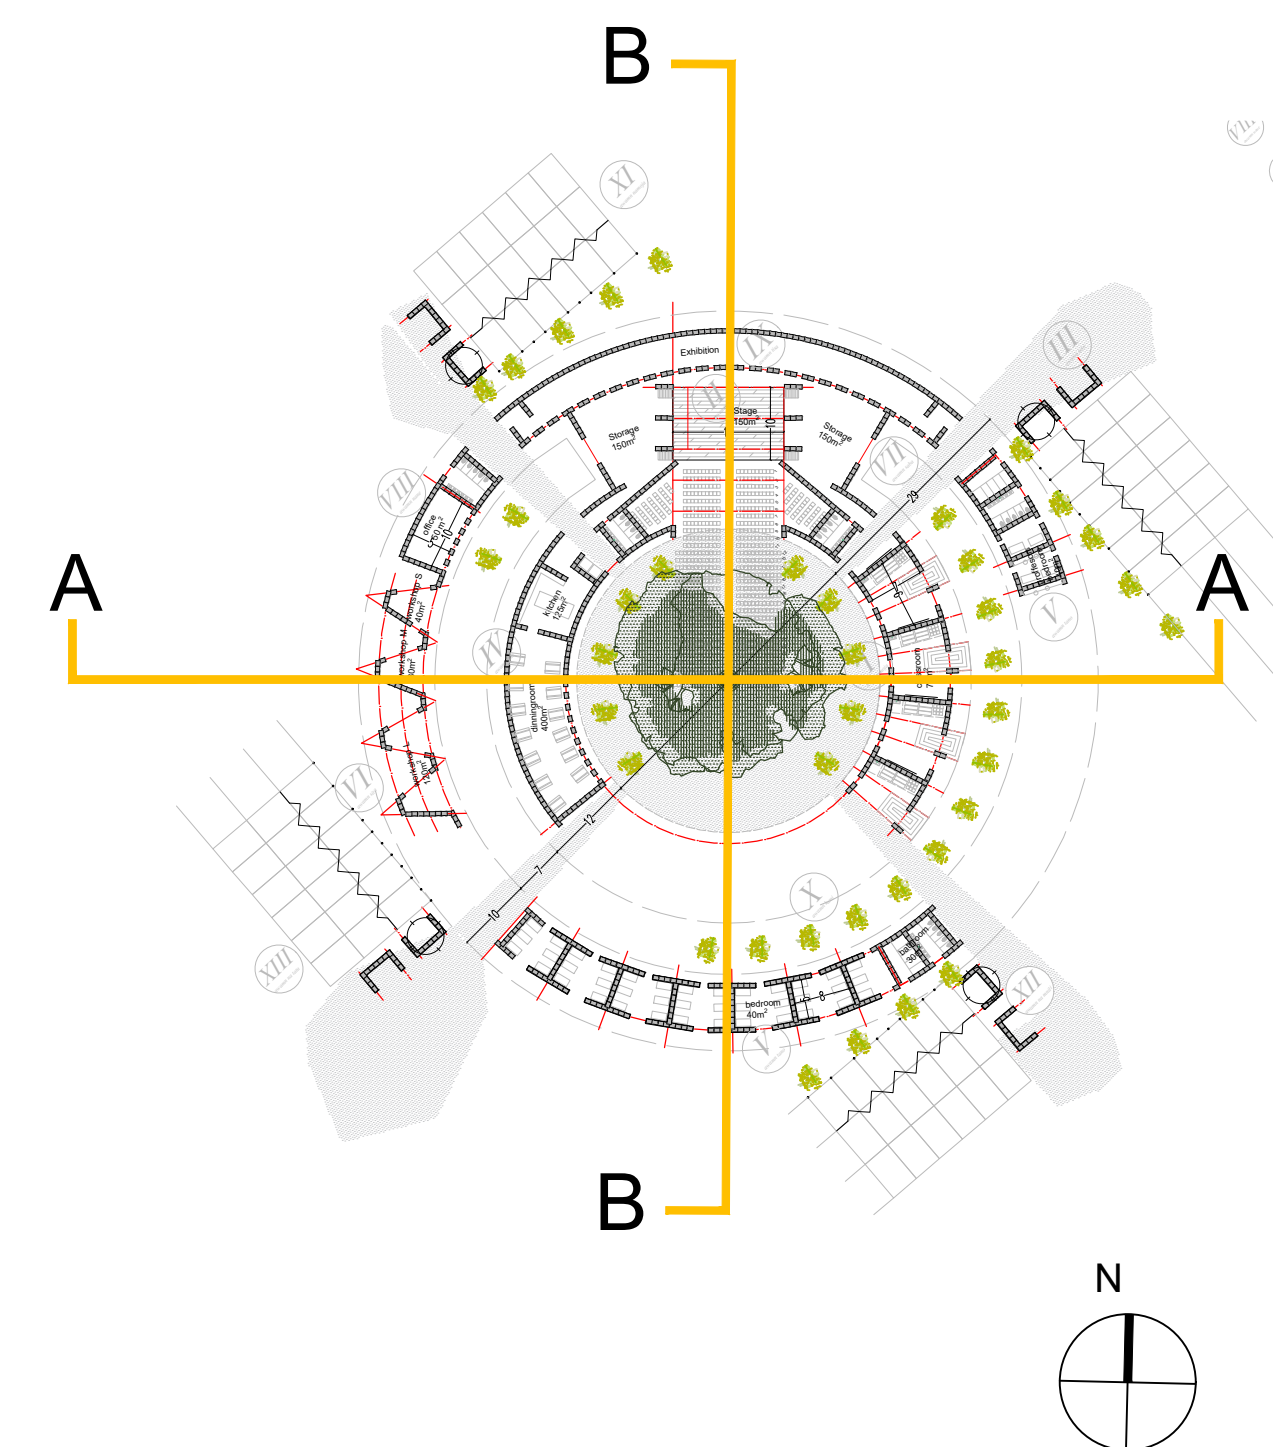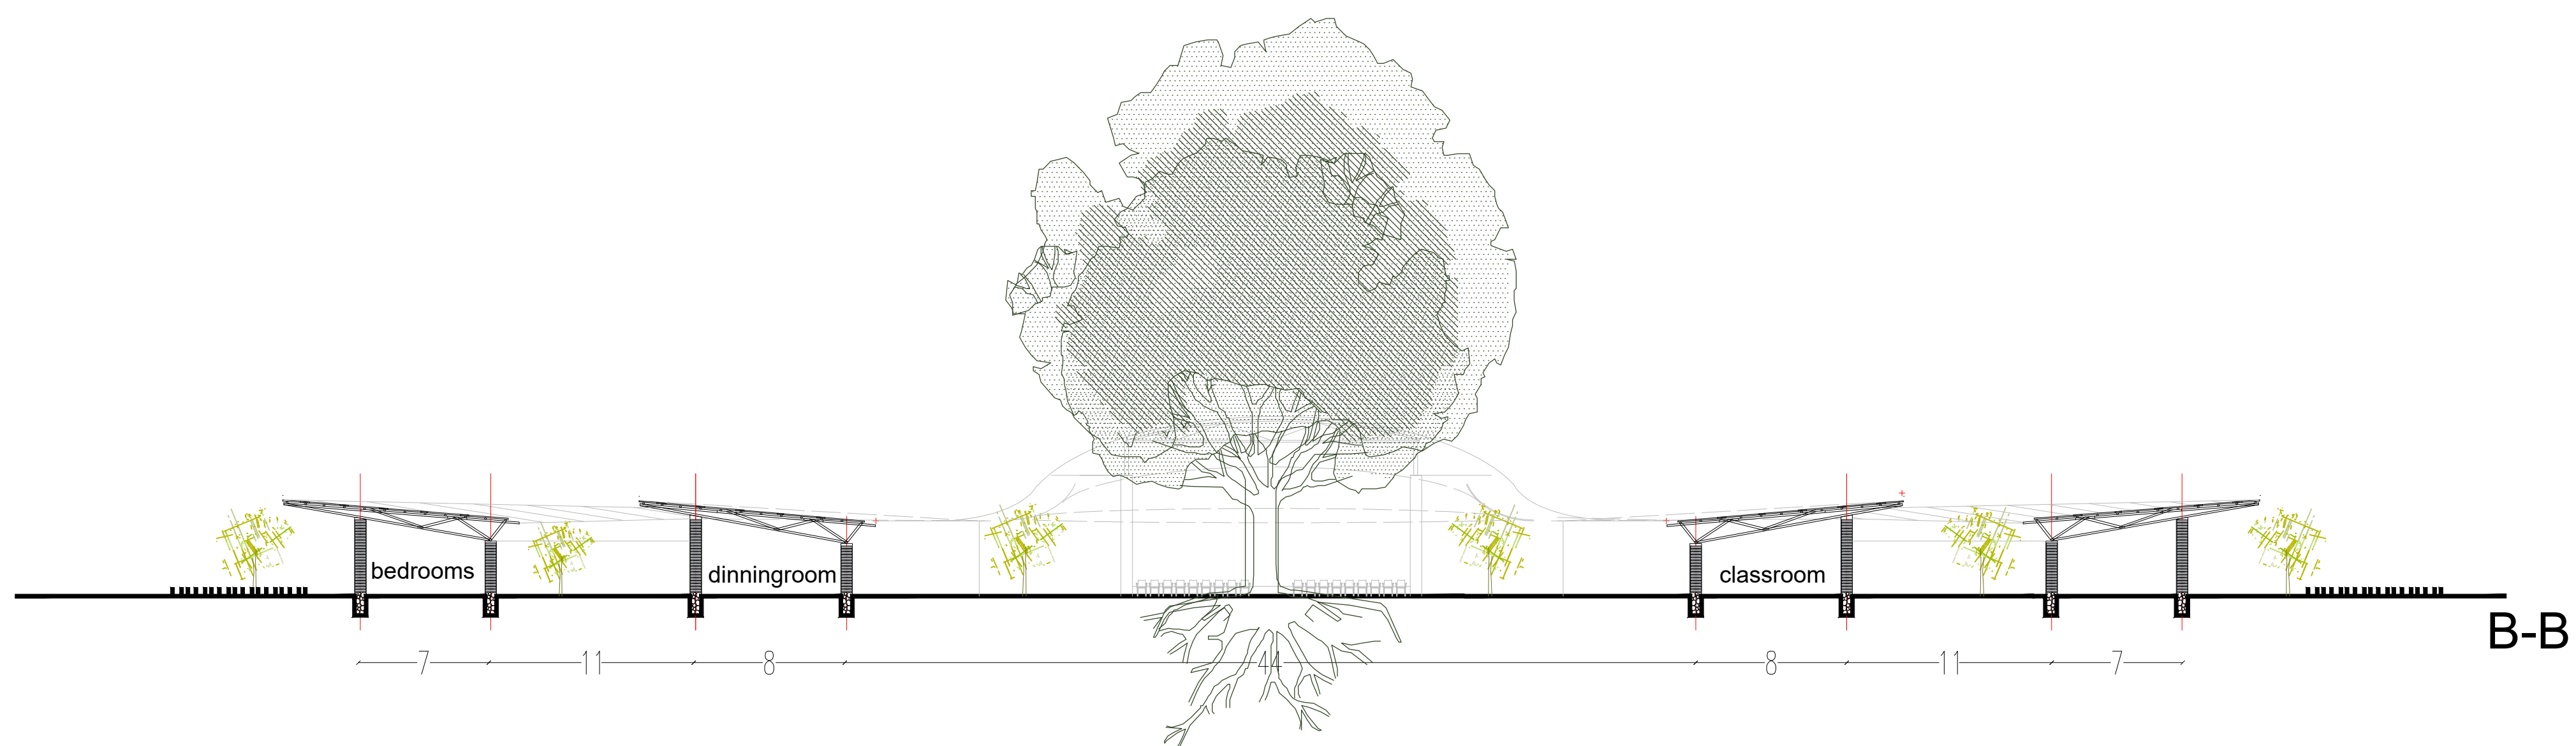

Ciente
JUA Association

Título del proyecto
ANTEPROYECTO
JUA Art Village


Equipo redactor



azCÓN architectures
Antonio Sanmartín + Guayente García
Sanmartín
C/Tànger 48. 08018 Barcelona
CIF B67158089
azcon@coac.net
www.azconarchitectures.com

Colaboradores:


Título del Plano
Secc variante A

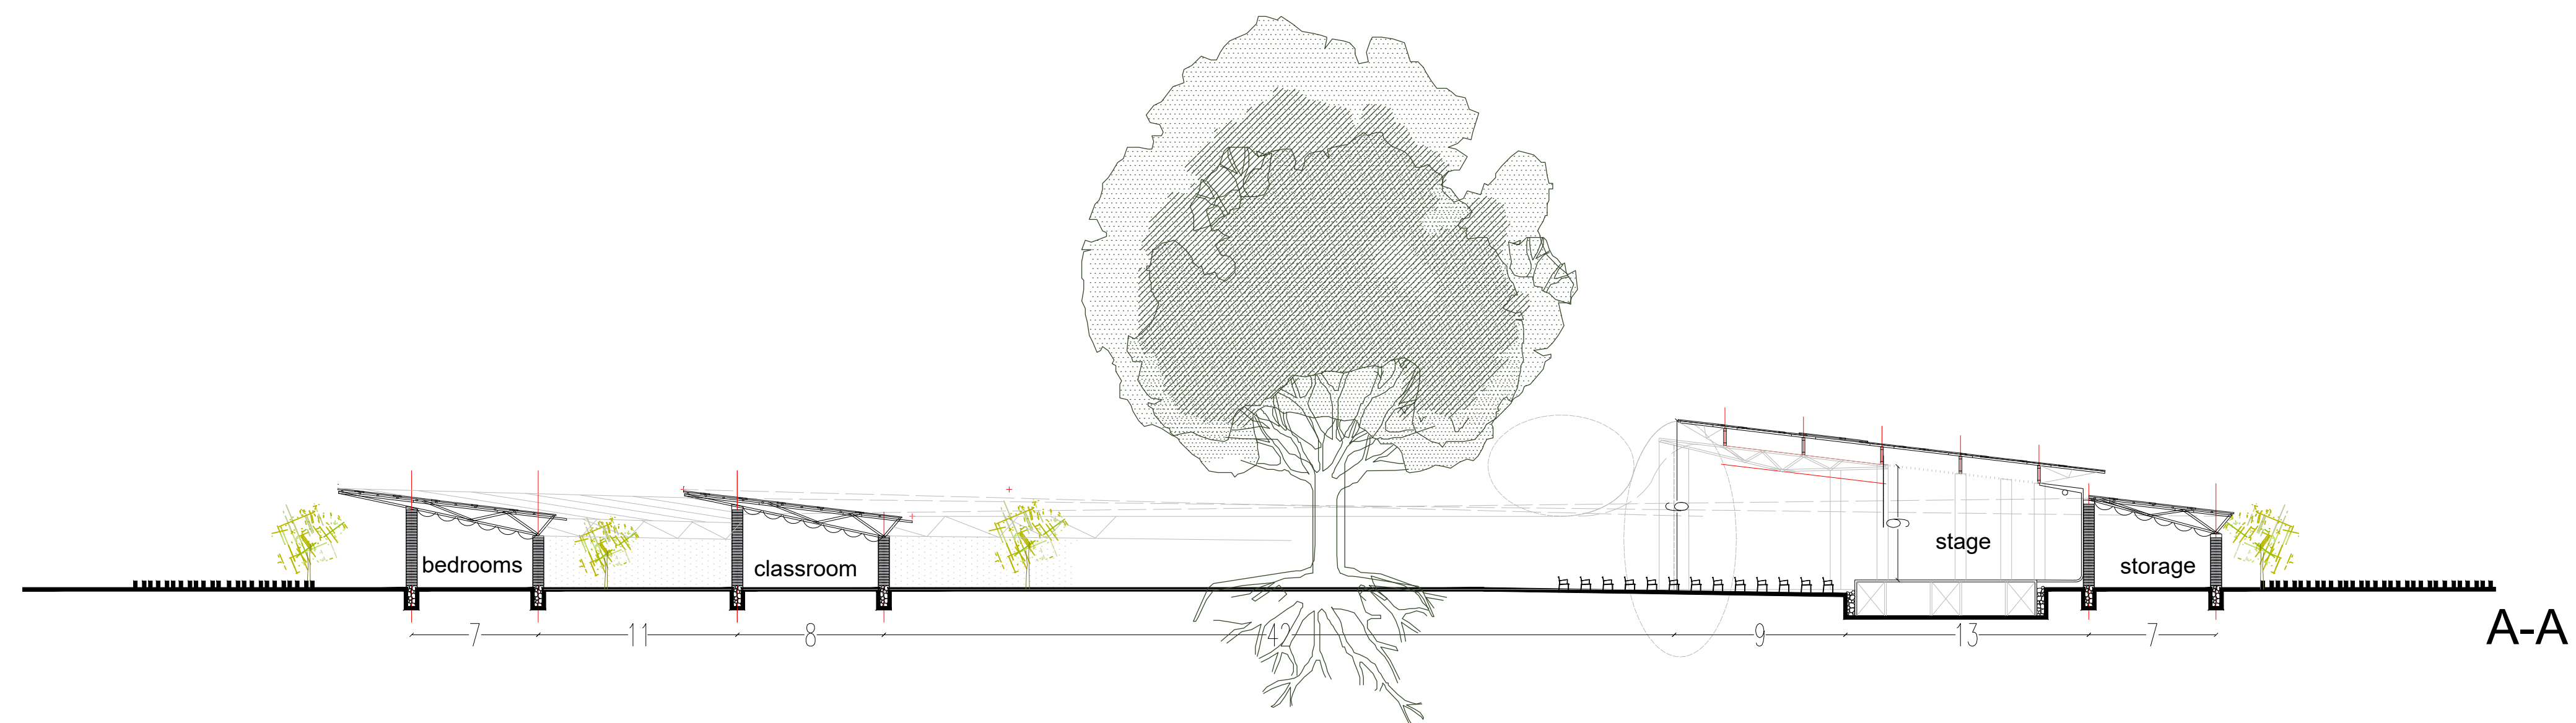


Fecha
OCTUBRE 2019

Escala
A1 1/250
A3 1/500

Num. plano
A02

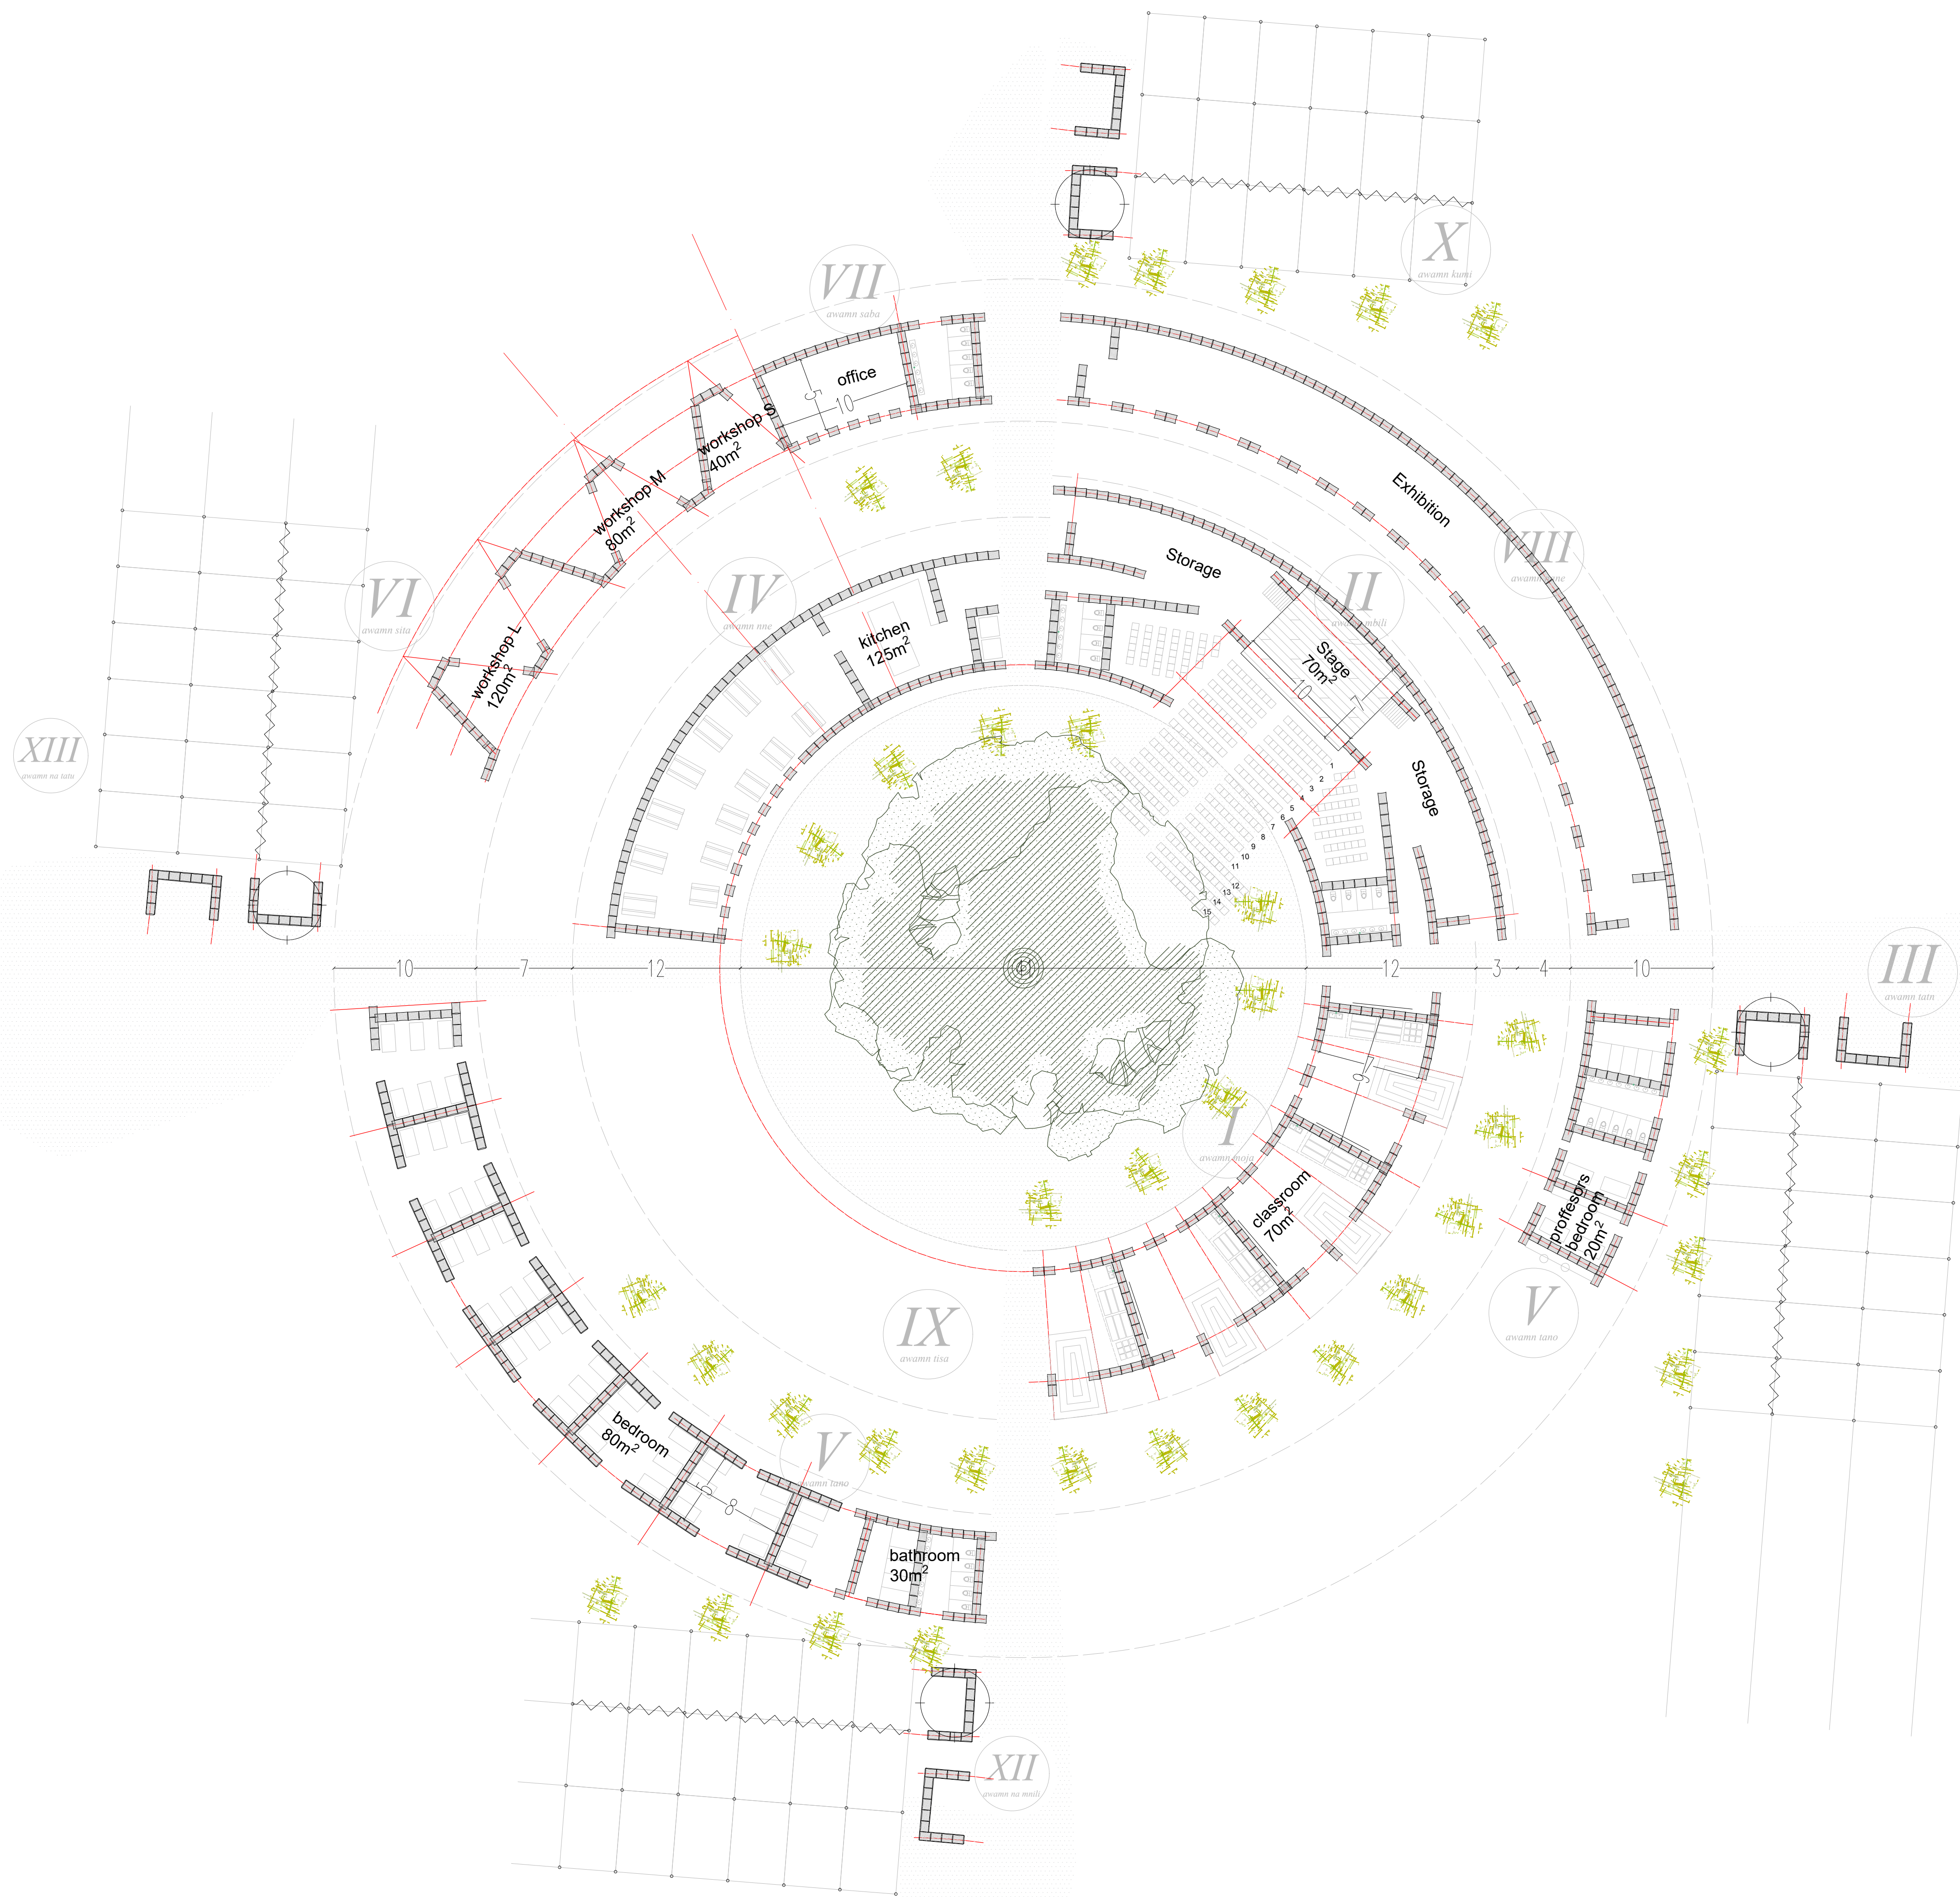

PHASE	I arvamni sala	classrooms 3units (70m ² each)	210m ²
PHASE	II arvamni sala	theater stage 150 m ² 600 people	150m ²
PHASE	III arvamni sala	orchards	
PHASE	IV arvamni sala	dinningroom & kitchen dinning room 400m ² Kitchen 150 m ²	550m ²
PHASE	V arvamni sala	bedrooms 8units for students (40m ² each) 3units for proffessors (20m ² each)	600m ²
PHASE	VI arvamni sala	workshops S 40m ² M 80m ² L 120m ²	240m ²
PHASE	VII arvamni sala	storage 2units (150m ² each)	300m ²
PHASE	VIII arvamni sala	office	50m ²
PHASE	IX arvamni sala	exhibition	600m ²
PHASE	X arvamni sala	more classrooms	
PHASE	XI arvamni sala	orchards	

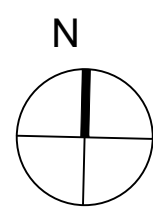

Cliente
JUA Association

Título del proyecto
ANTEPROYECTO
JUA Art Village

Equipo redactor



azcón architectures
Antonio Sanmartín + Guayente García
Sanmartín
C/Tànger 48. 08018 Barcelona
CIF B67158089
azcon@coac.net
www.azconarchitectures.com



Colaboradores:

Título del Plano
Planta variante B

Fecha
OCTUBRE 2019

Escala
A1 1/250
A3 1/500

Num. plano
B01

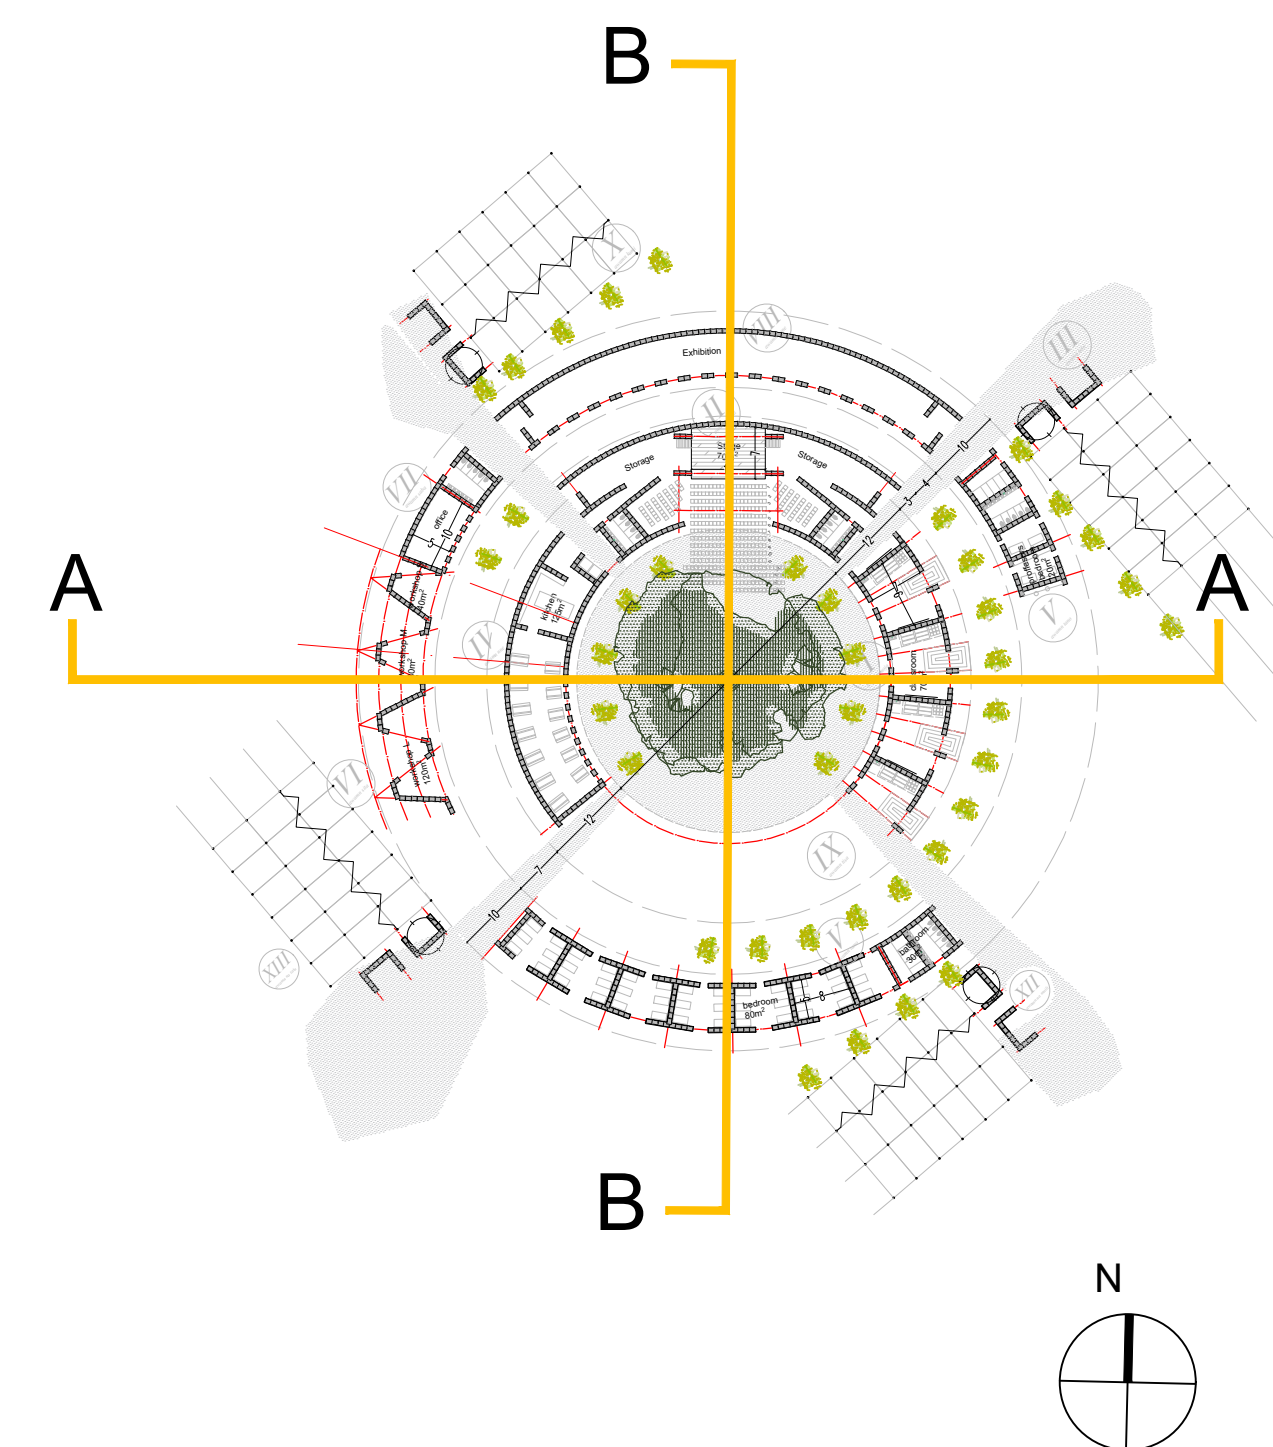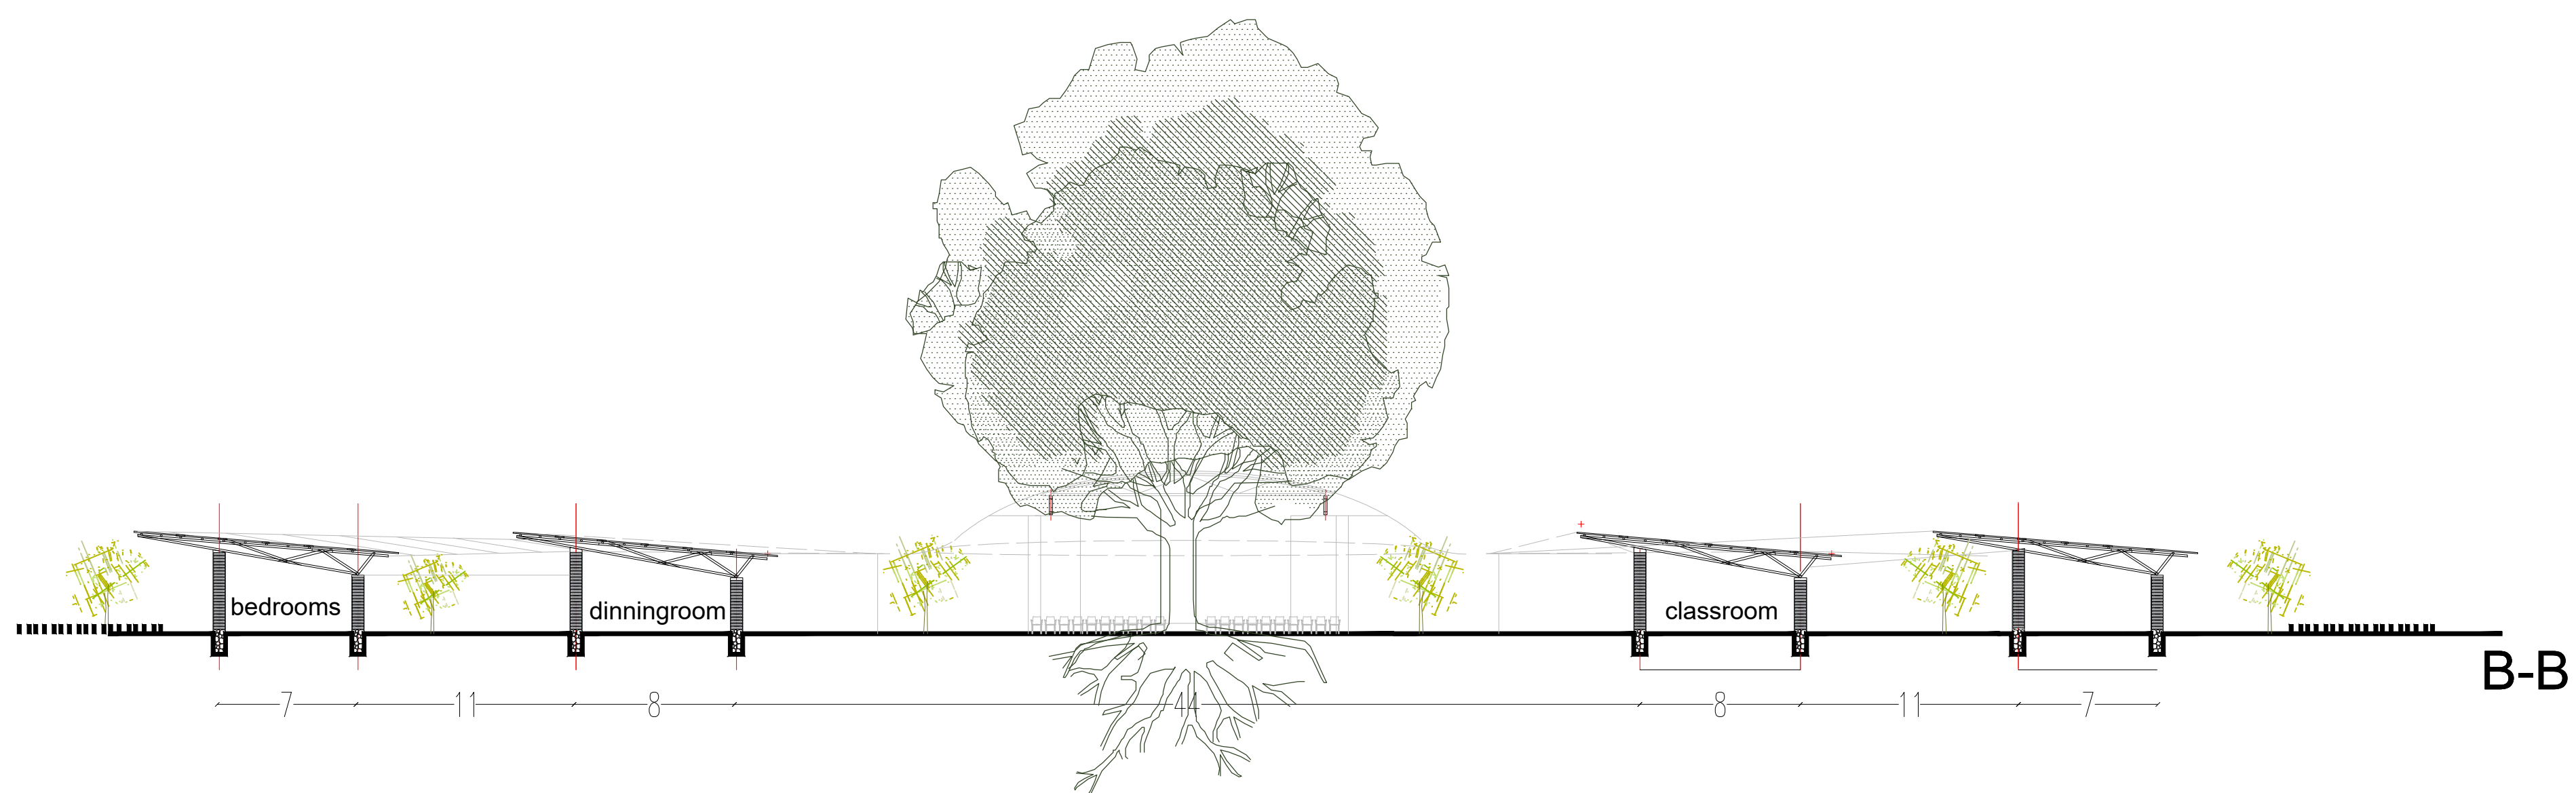

Ciente
JUA Association

Título del projecte
ANTEPROYECTO
JUA Art Village

Equipo redactor



azCÓN architectures
Antonio Sanmartín + Guayente García
Sanmartín
C/Tànger 48. 08018 Barcelona
CIF B67158089
azcon@coac.net
www.azconarchitectures.com

Colaboradores:


Título del Plano
Secc variante B


Fecha
OCTUBRE 2019

Escala
A1 1/250
A3 1/500


Num. plano

B02

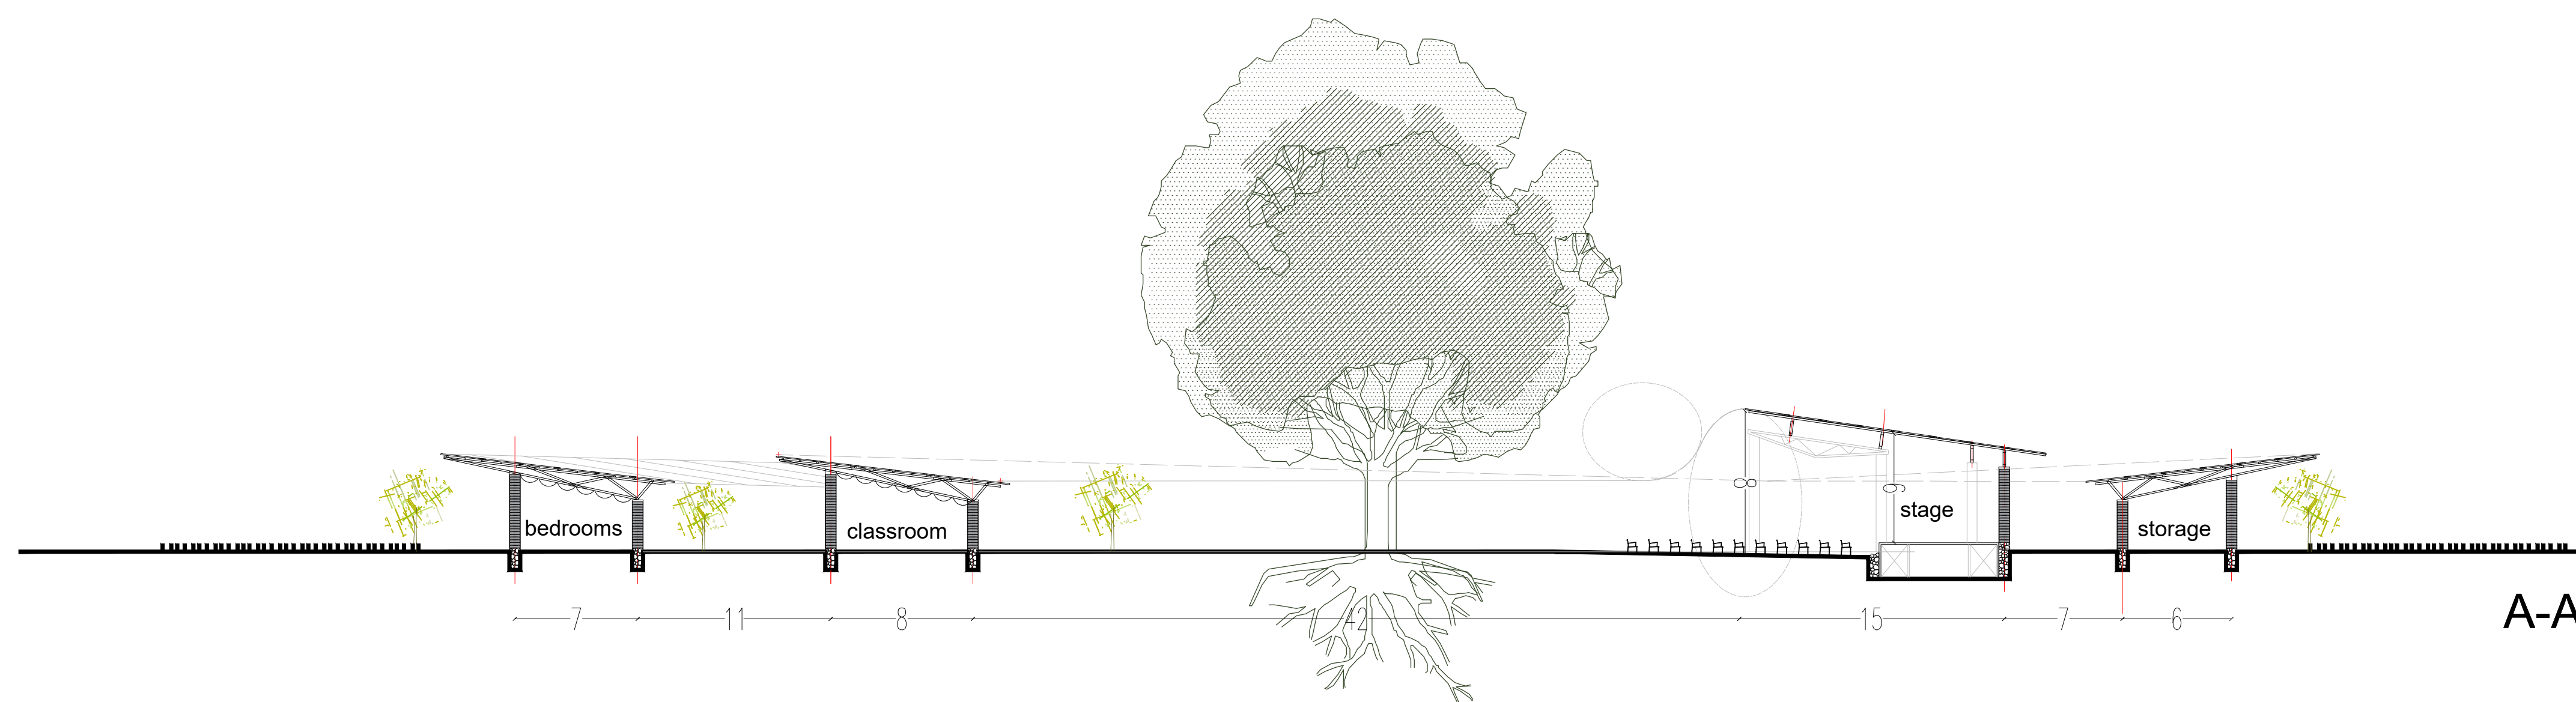

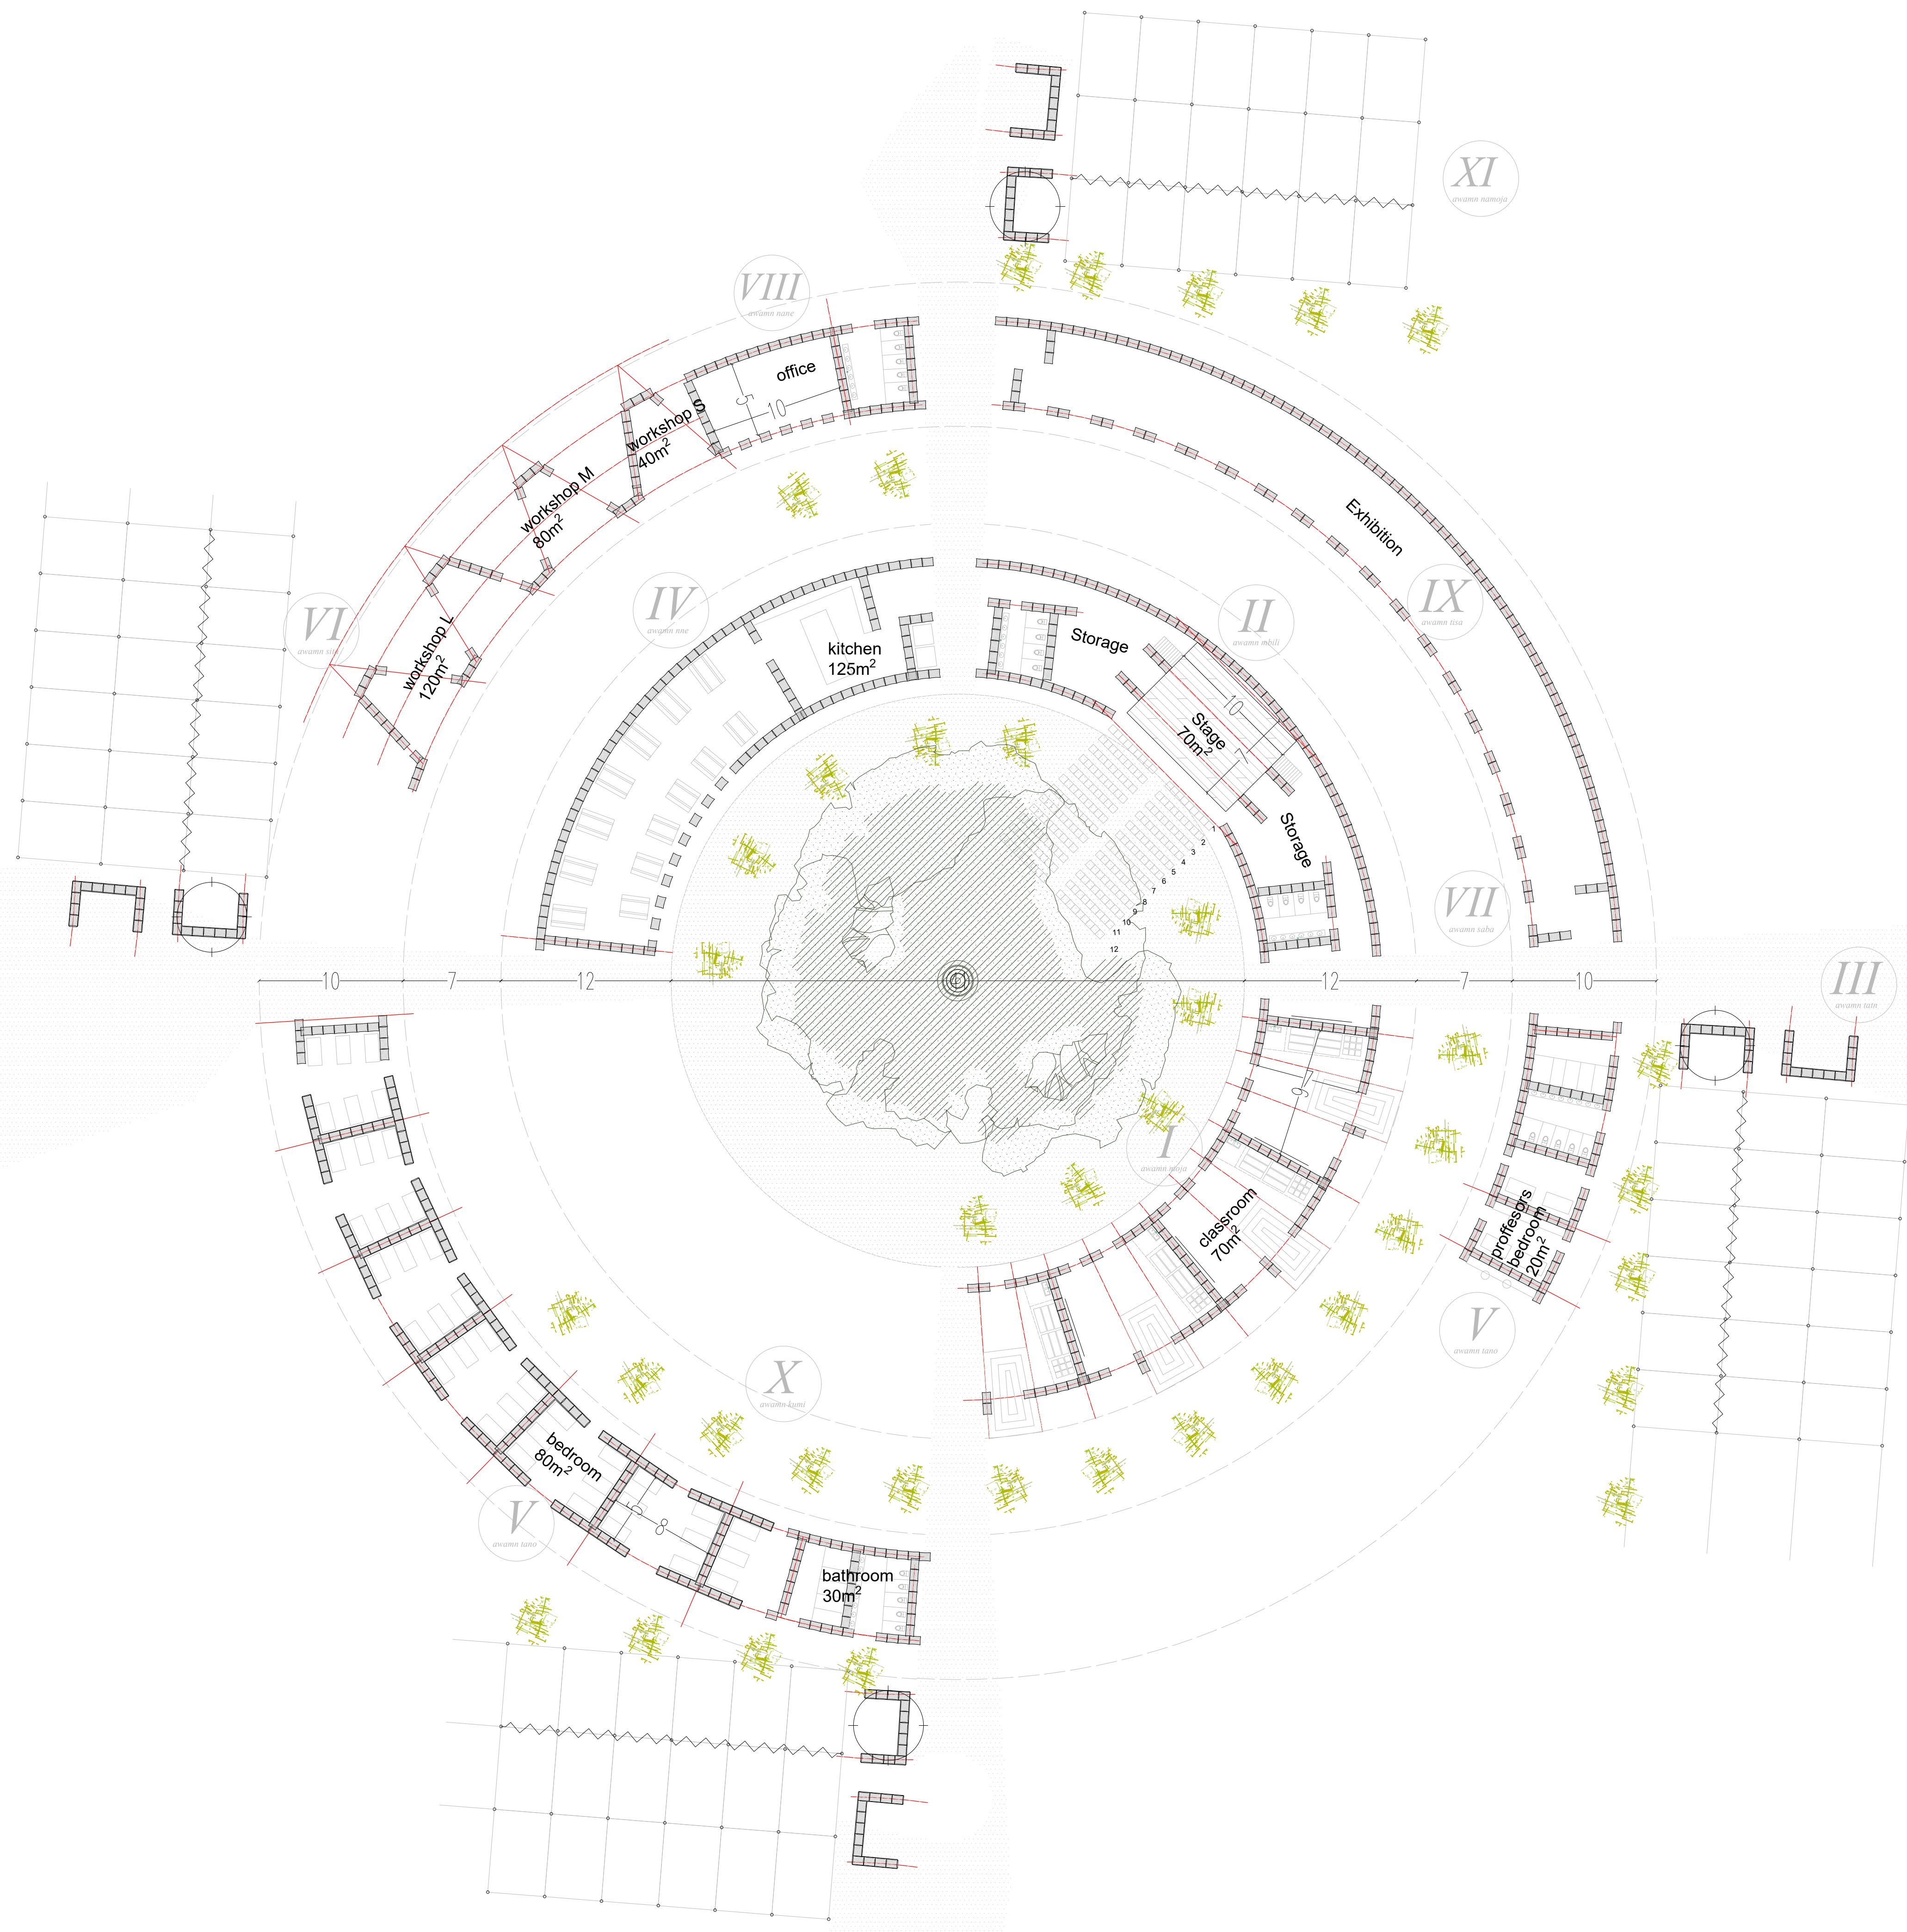

PHASE	I	classrooms	210m ²
		3units (70m ² each)	
PHASE	II	theater	150m ²
		stage 150 m ²	
		600 people	
PHASE	III	orchards	
PHASE	IV	dinningroom & kitchen	550m ²
		dinning room 400m ²	
		Kitchen 150 m ²	
PHASE	V	bedrooms	600m ²
		8units for students (40m ² each)	
		3units for proffessors (20m ² each)	
PHASE	VI	workshops	240m ²
		S 40m ²	
		M 80m ²	
		L 120m ²	
PHASE	VII	storage	300m ²
		2units (150m ² each)	
PHASE	VIII	office	50m ²
PHASE	IX	exhibition	600m ²
PHASE	X	more classrooms	
PHASE	XI	orchards	

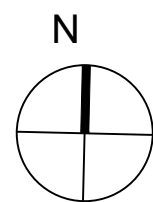

Cliente
JUA Association

Título del proyecto
ANTEPROYECTO
JUA Art Village

Equipo redactor



azcón architectures
Antonio Sanmartín + Guayente García
Sanmartín
C/Tànger 48. 08018 Barcelona
CIF B67158089
azcon@coac.net
www.azconarchitectures.com


Colaboradores:

Título del Plano
Planta variante C

Fecha
OCTUBRE 2019

Escala
A1 1/250
A3 1/500

Num. plano
C01

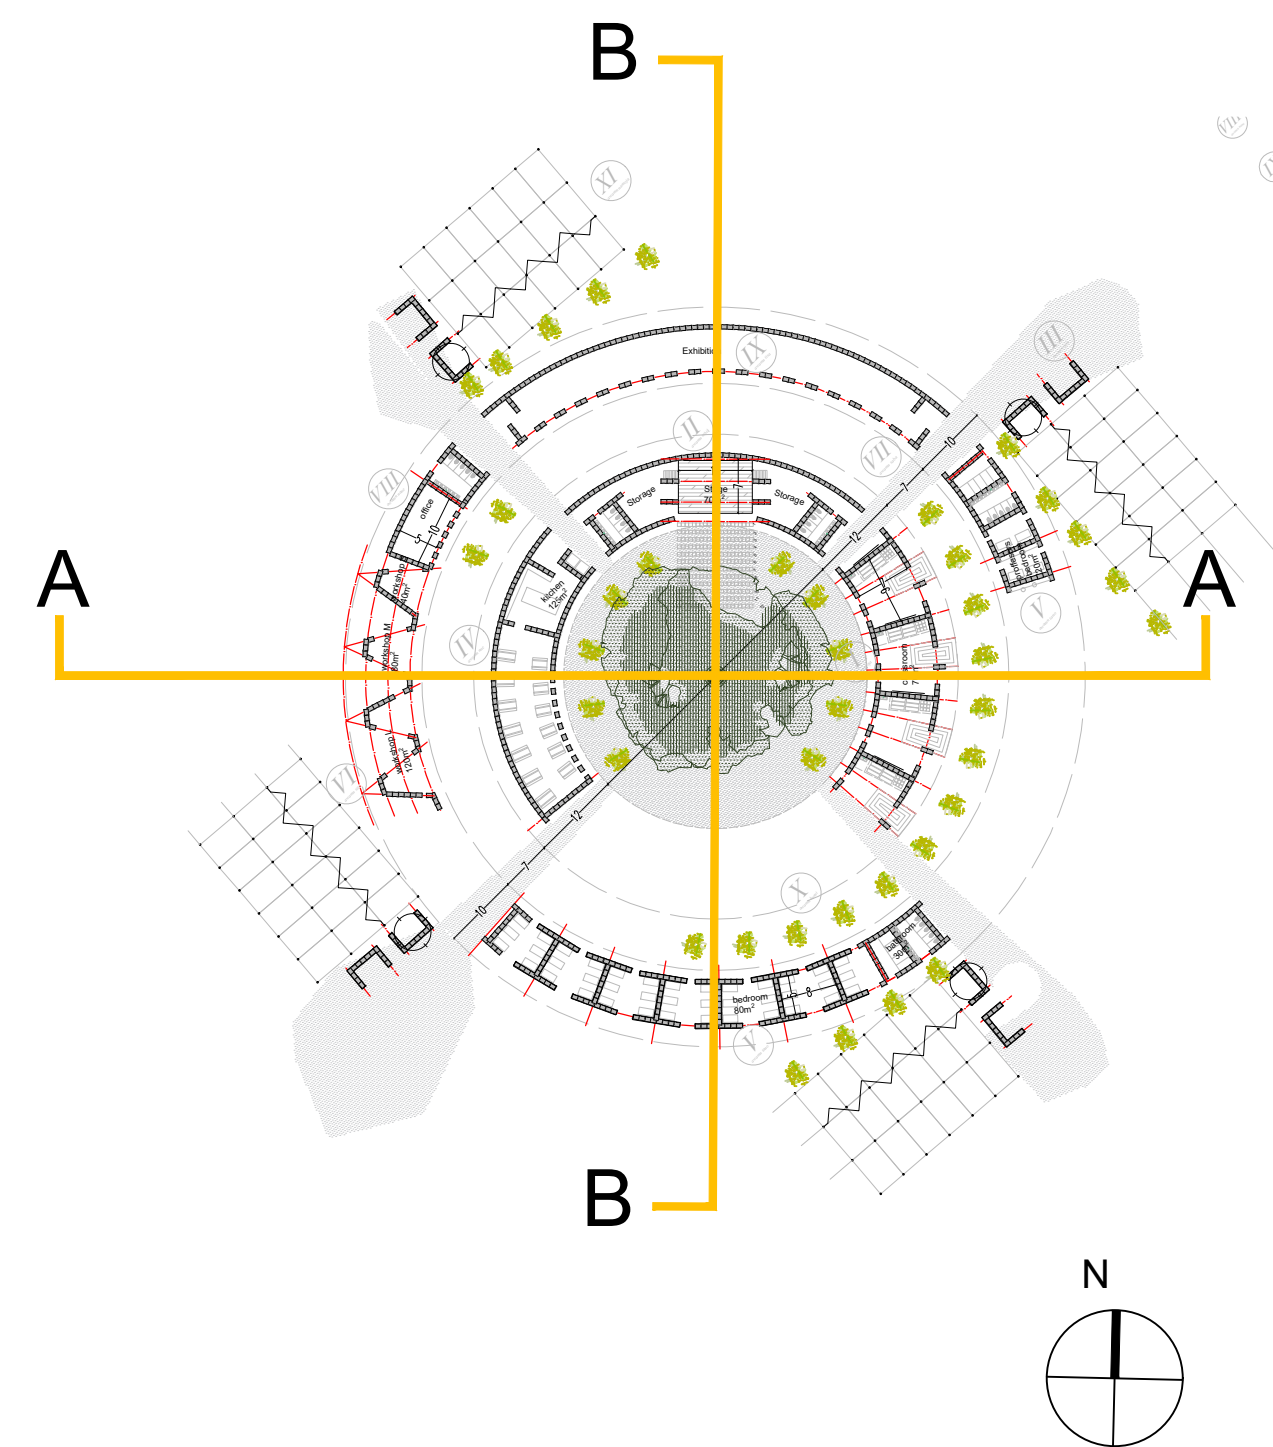

Ciente
JUA Association

Título del projecte
ANTEPROYECTO
JUA Art Village

Equipo redactor



azCÓN architectures
Antonio Sanmartín + Guayente García
Sanmartín
C/Tànger 48. 08018 Barcelona
CIF B67158089
azcon@coac.net
www.azconarchitectures.com


Colaboradores:



Título del Plano
Secc variante C

Fecha
OCTUBRE 2019

Escala
A1 1/250
A3 1/500

Num. plano
C02

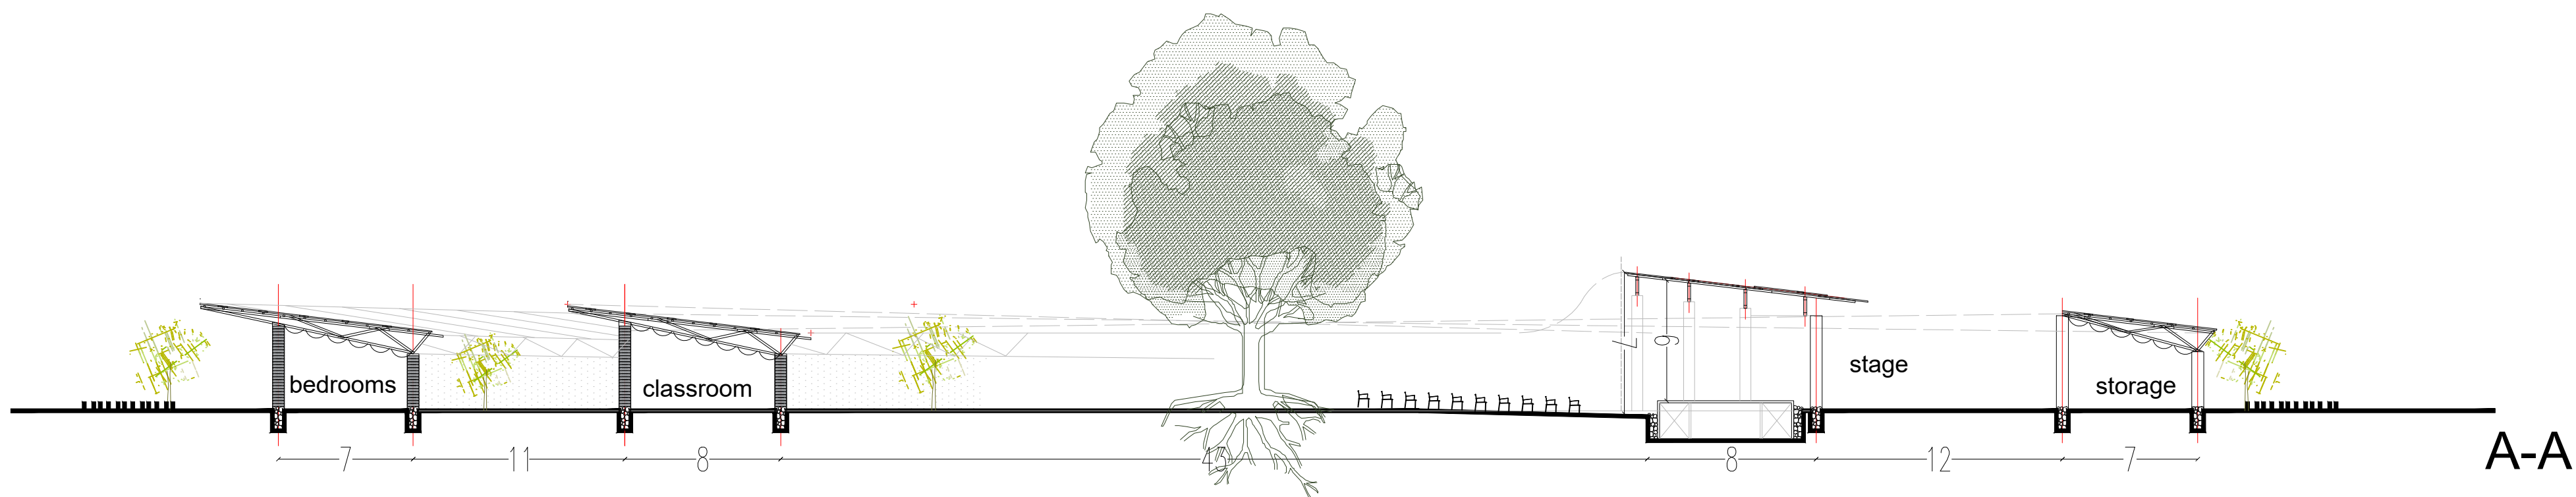

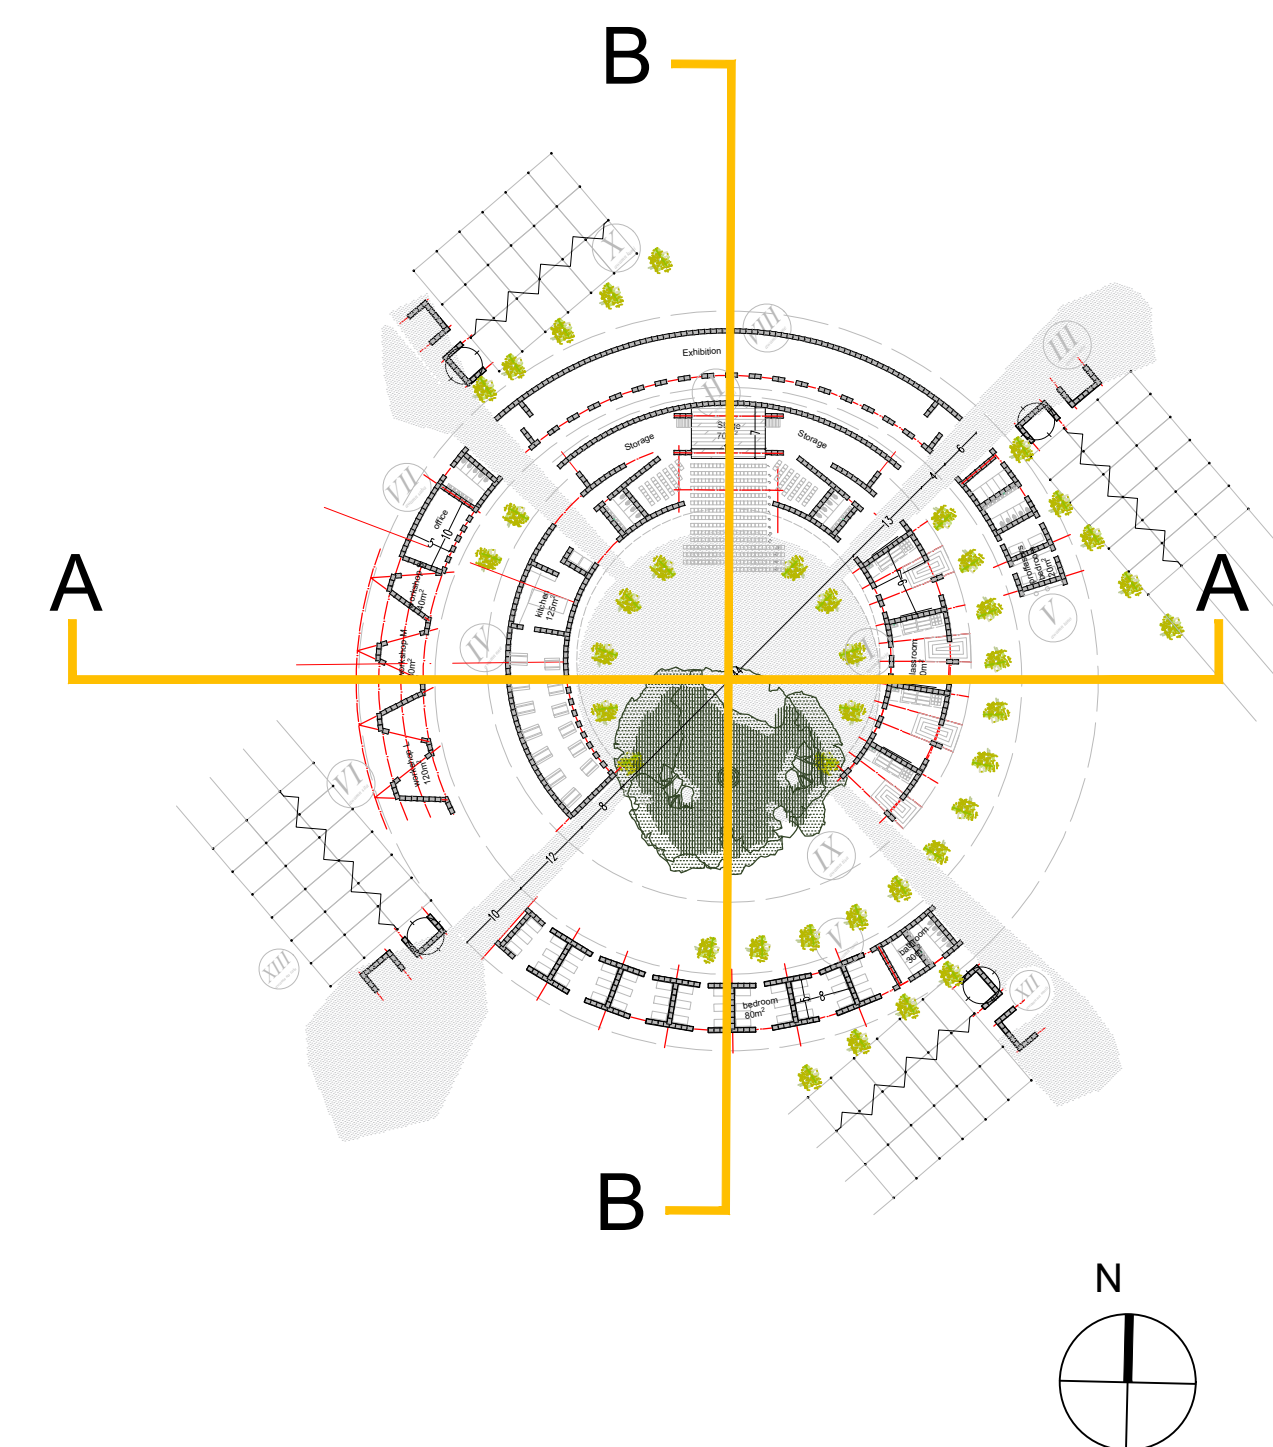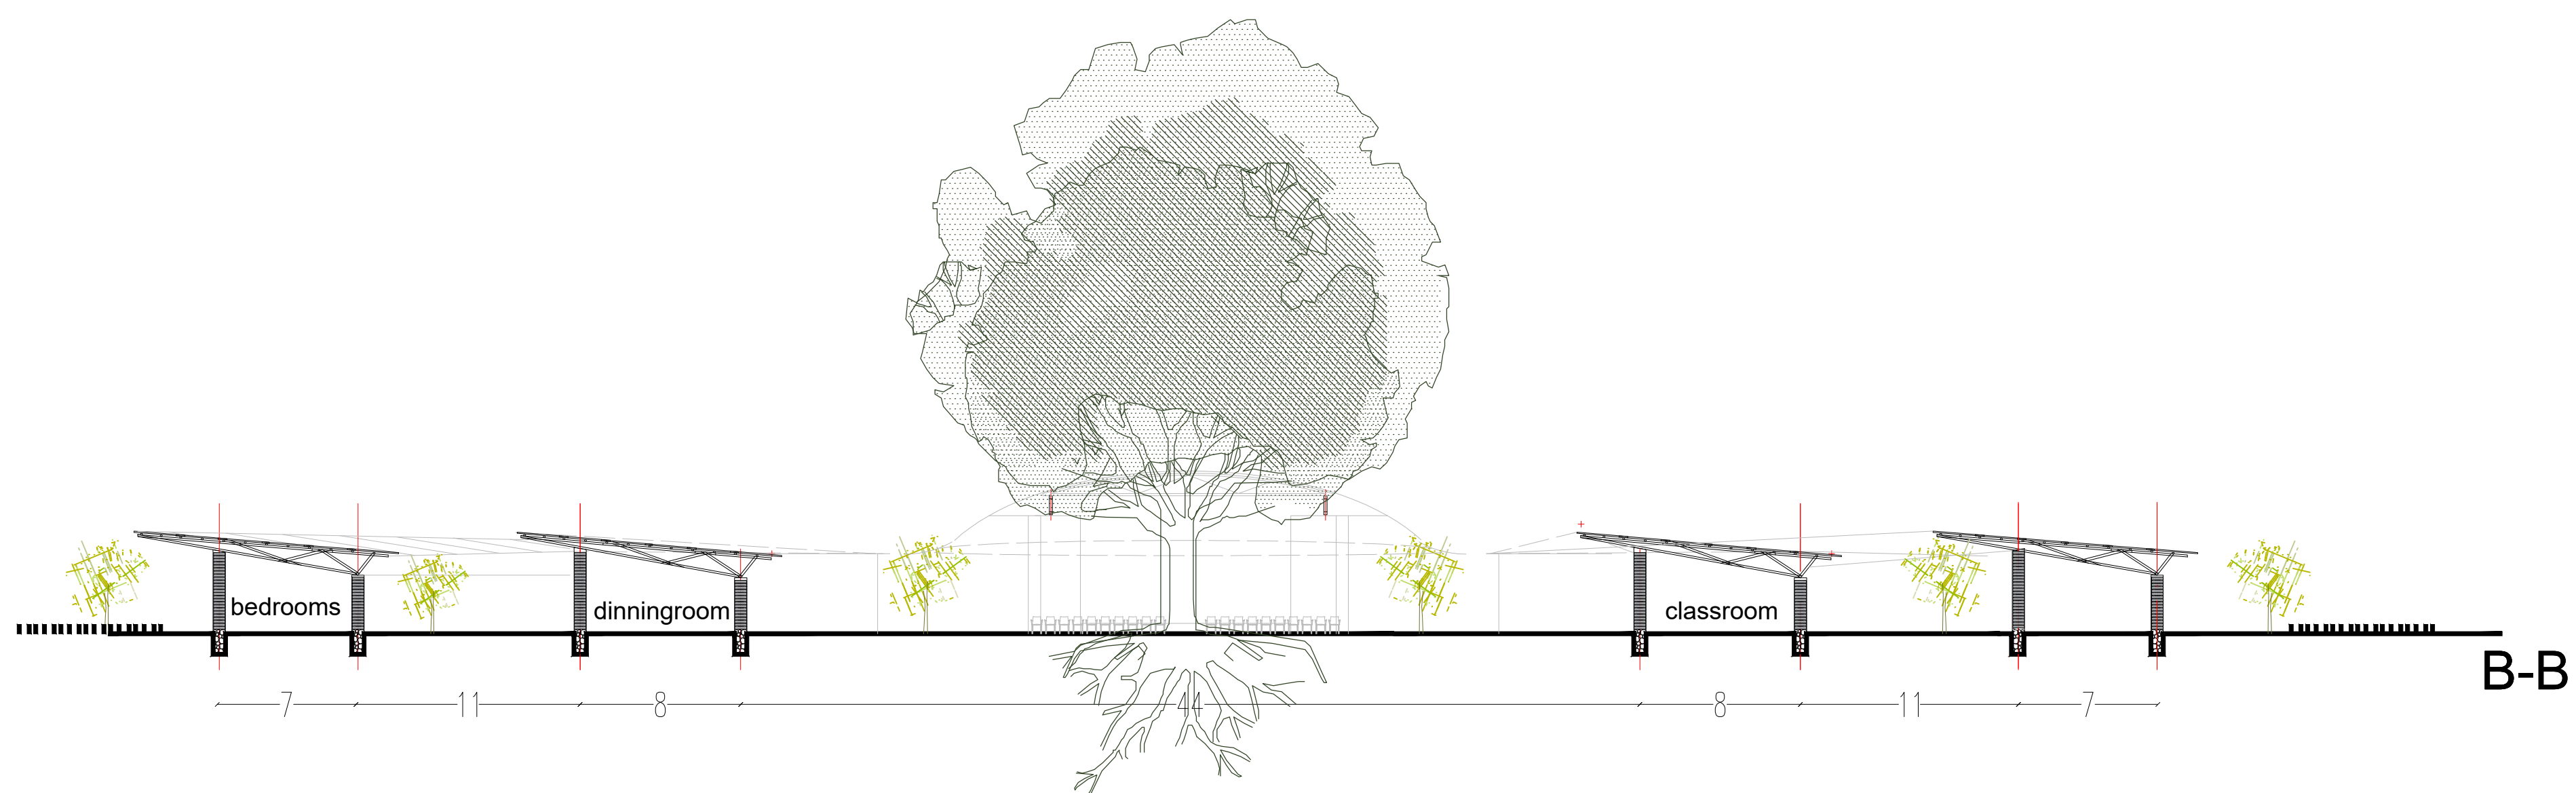

Ciente
JUA Association

Título del proyecto
ANTEPROYECTO
JUA Art Village

Equipo redactor



azCÓN architectures
Antonio Sanmartín + Guayente García
Sanmartín
C/Tànger 48. 08018 Barcelona
CIF B67158089
azcon@coac.net
www.azonarchitectures.com

Colaboradores:


Título del Plano
Secc variante D


Fecha
OCTUBRE 2019


Escala
A1 1/250
A3 1/500

Num. plano

D02

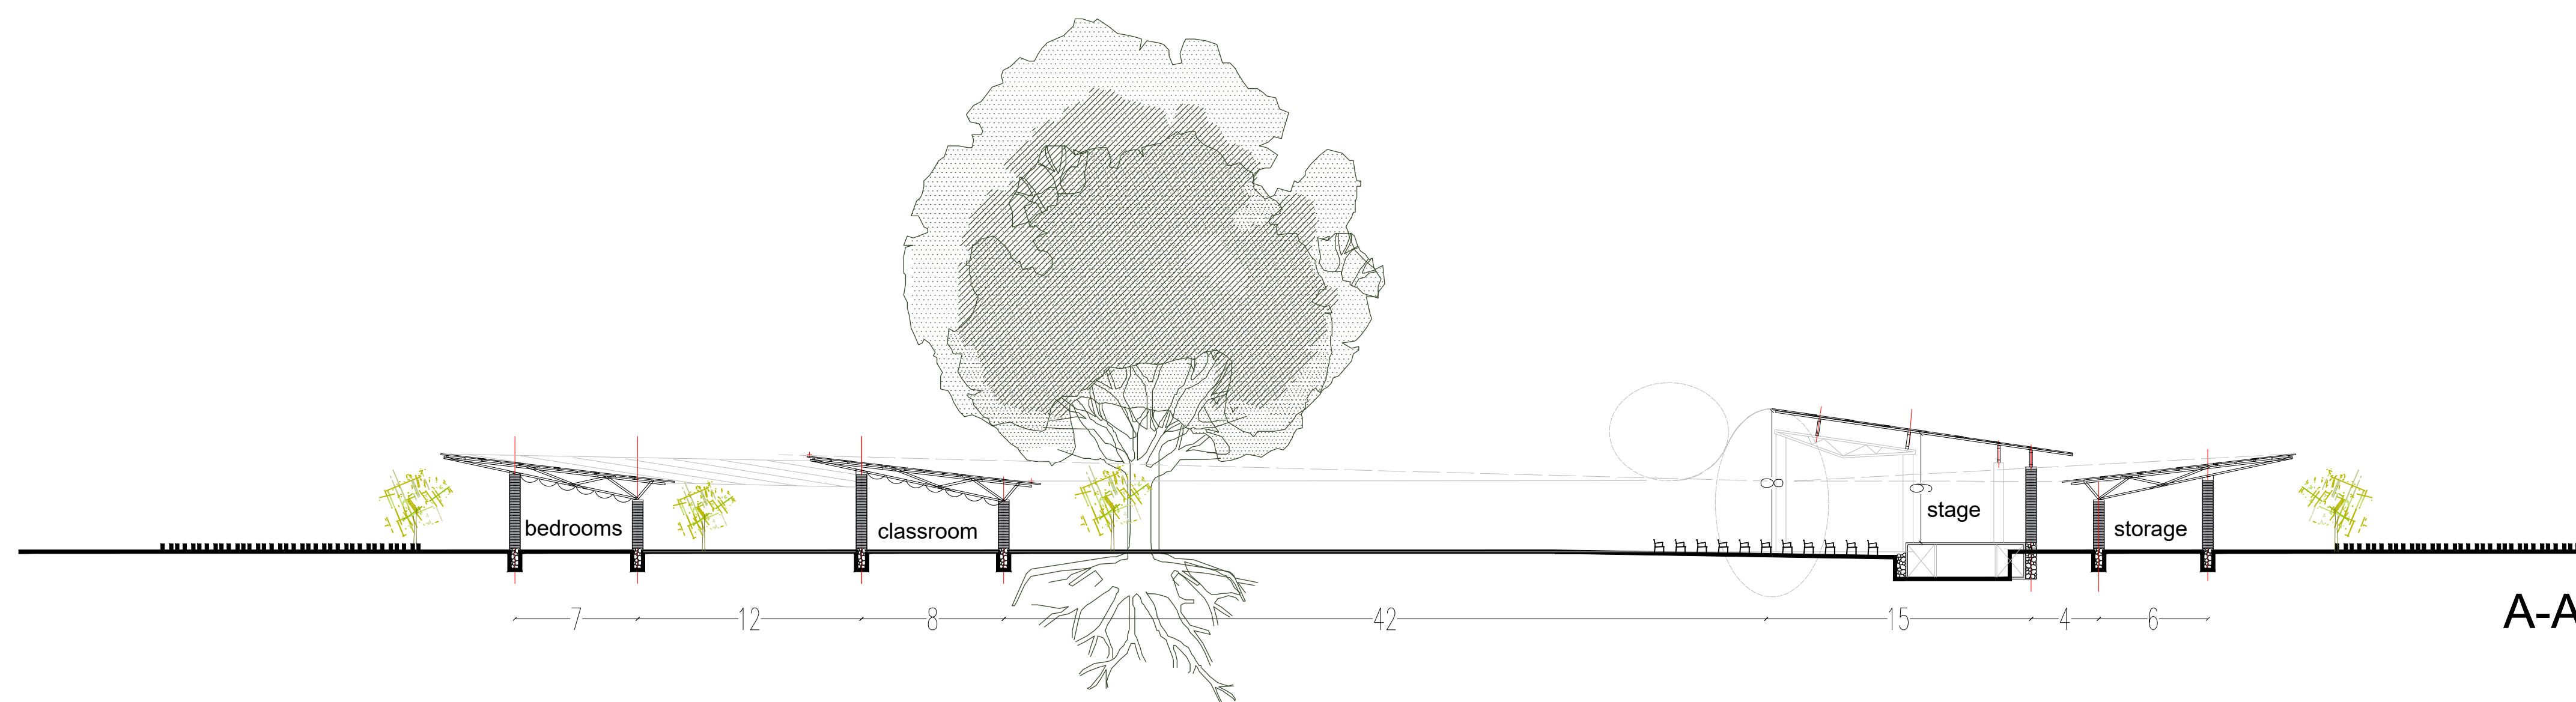

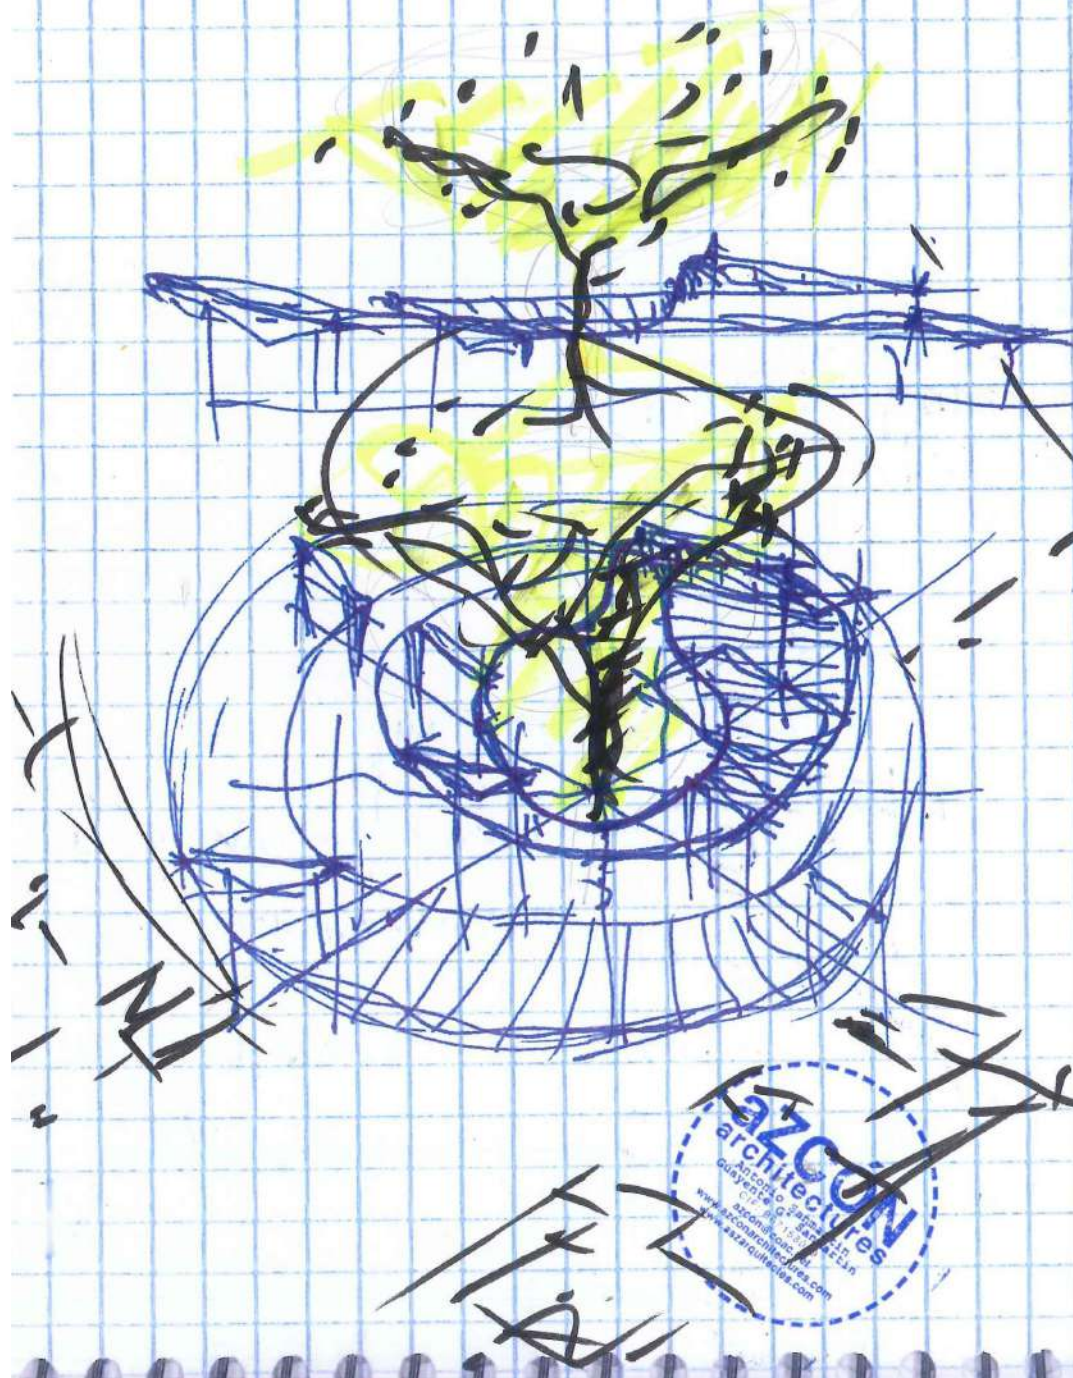

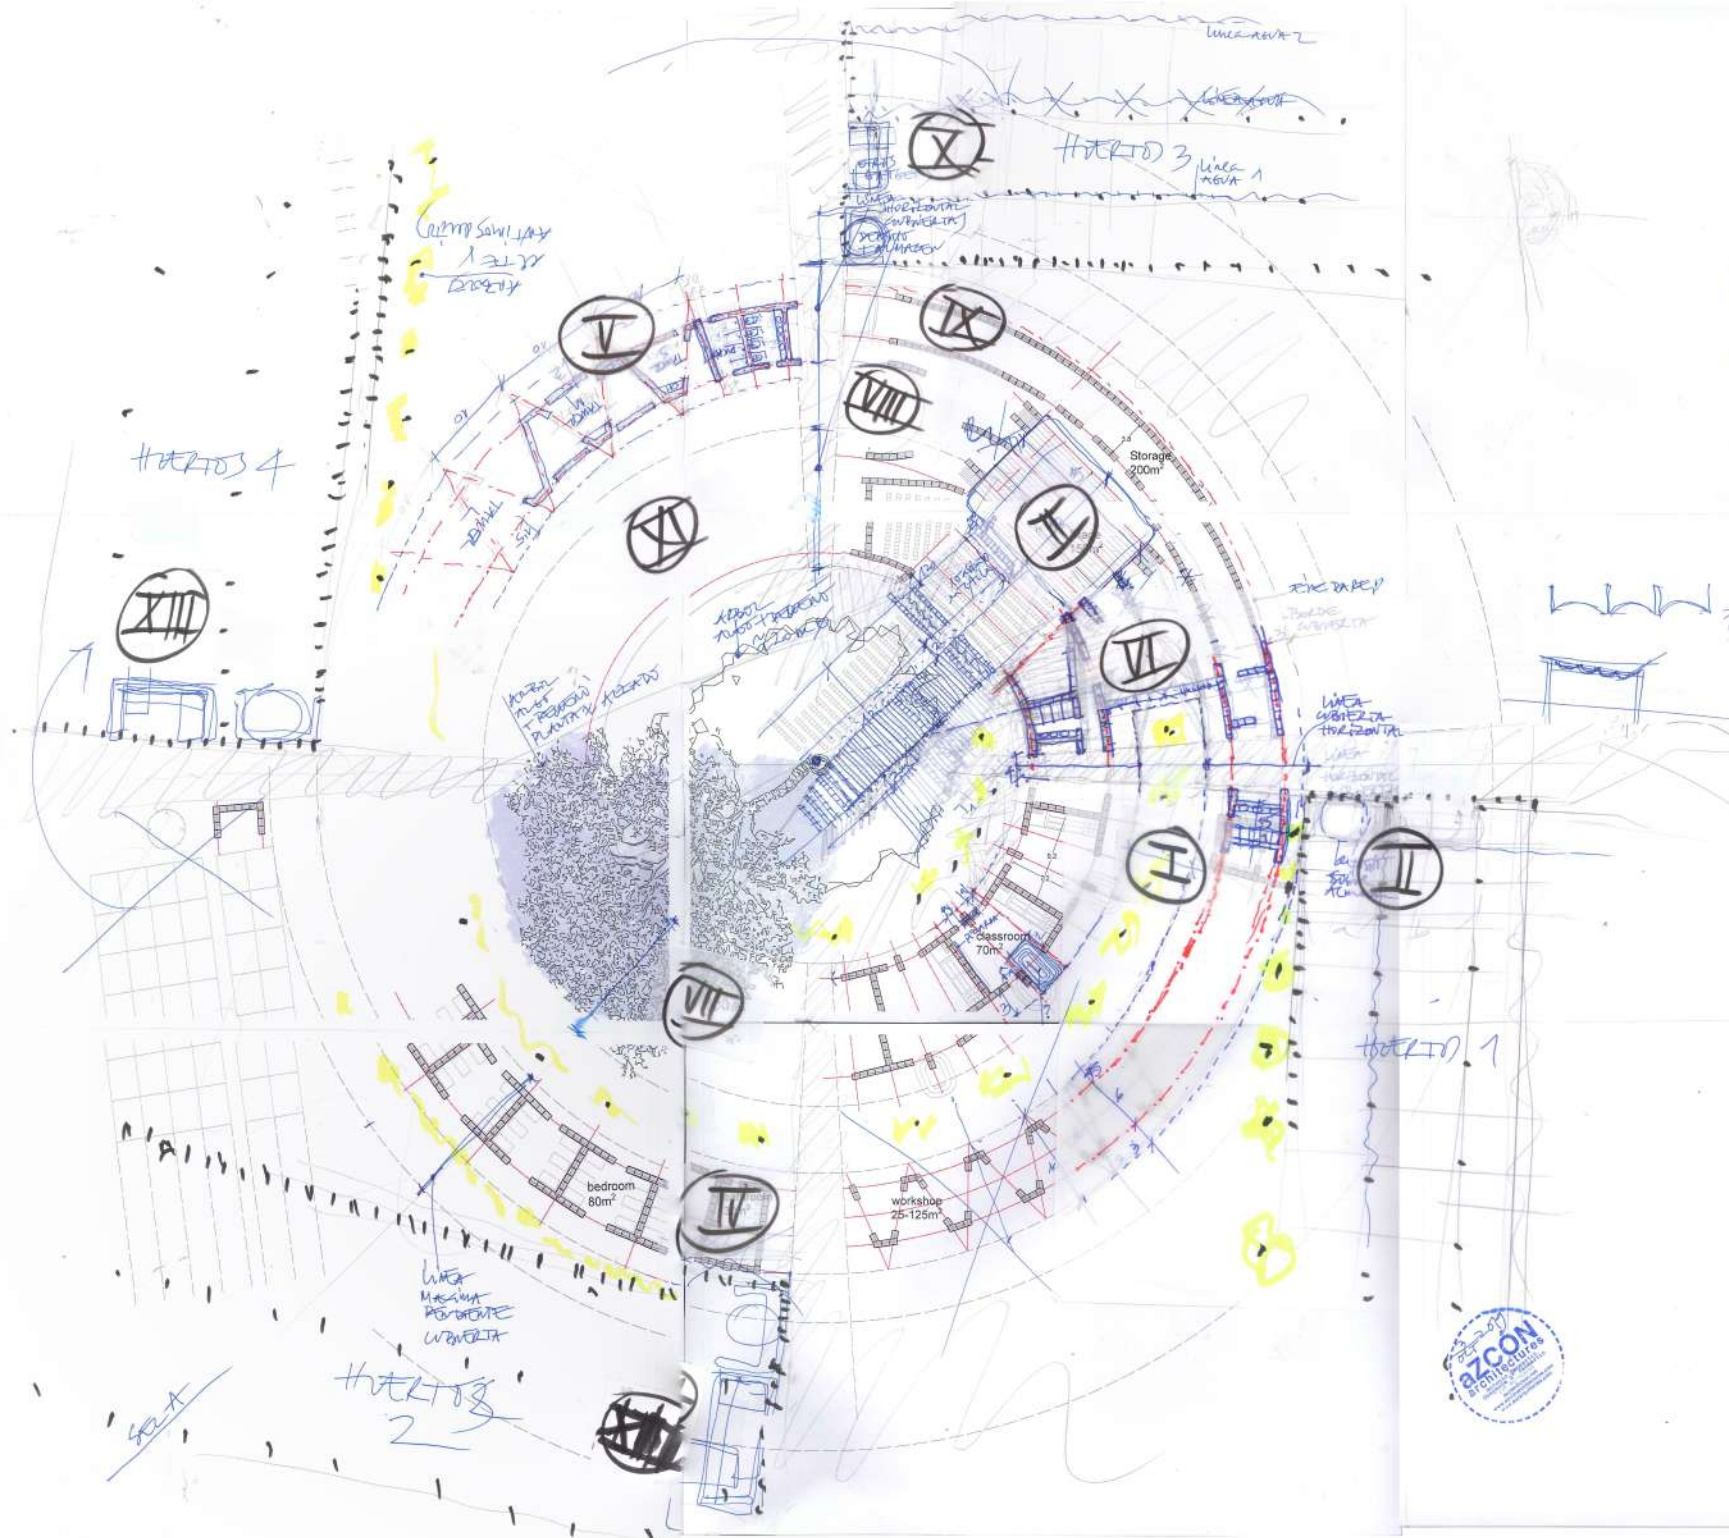

NUMERO
ROMANO: POSIBLE
ORDEN
TEMPORAL
DIFERENCIAL
TAMBIEN POR ETE ORDE

MOSCA /
SITUACION



Cliente
JUA Association

Título del proyecto
ANTEPROYECTO
JUA Art Village

Equipo redactor



Licitadores:
azCON architectures
Antonio Sanmartín + Guayente García
(Sanmartín)
C/Tànger 48, 08018 Barcelona
CIF B67158089
azcon@coac.net
www.azconarchitectures.com

Colaboradores:

Título del Plano
Planta variante a

Fecha
SEPTIEMBRE 2019

Escala
A1 1/250
A3 1/500

Num. plano

A01

2/10/19

MATIAS
LEUANA
REPARANDO
Ant.

AJUSTAR
CURVATURA

ESQUEMA

opcion 2

AJUSTAR
CURVA

a b a

ADJUSTAR
CURVATURA

SOBRE
UBA

~ 12 cm

CONCRETE
CANAL

