

PROJECTE EXECUTIU, NOVA CONSTRUCCIÓ DEL CONSULTORI LOCAL
ALFARA DE CARLES EL BAIX EBRE

promotor:

Servei català de la salut

GISA

data:

Juliol 2010

eq. redactor:

aSZ arquitects SL

Antonio Sanmartín G. de Azcón

Elena Cánovas Méndez

Aina Bigorra

estruct:

BOMA SLP

instal:

AJ. Ingeniería SL

arquitect:

Aumedes DAP



PROJECTE EXECUTIU, NOVA CONSTRUCCIÓ DEL CONSULTORI LOCAL
ALFARA DE CARLES EL BAIX EBRE





PROJECTE EXECUTIU, NOVA CONSTRUCCIÓ DEL CONSULTORI LOCAL
ALFARA DE CARLES EL BAIX EBRE




PROJECTE EXECUTIU, NOVA CONSTRUCCIÓ DEL CONSULTORI LOCAL
ALFARA DE CARLES EL BAIX EBRE




PROJECTE EXECUTIU, NOVA CONSTRUCCIÓ DEL CONSULTORI LOCAL
ALFARA DE CARLES EL BAIX EBRE



PROJECTE EXECUTIU, NOVA CONSTRUCCIÓ DEL CONSULTORI LOCAL
ALFARA DE CARLES EL BAIX EBRE

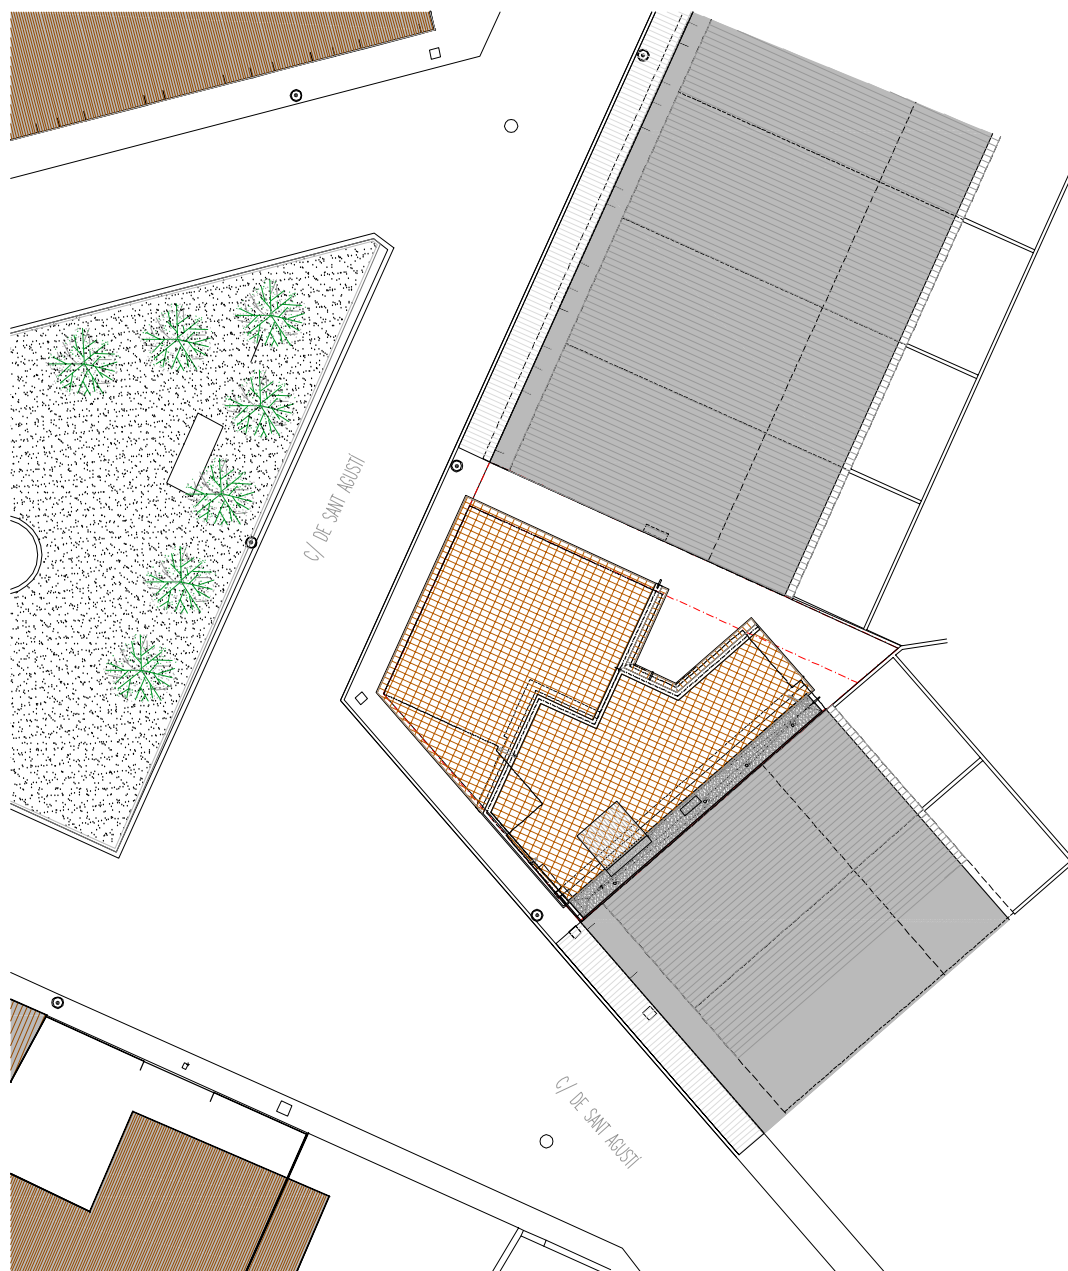

EMPLAÇAMENT E: 1/2000

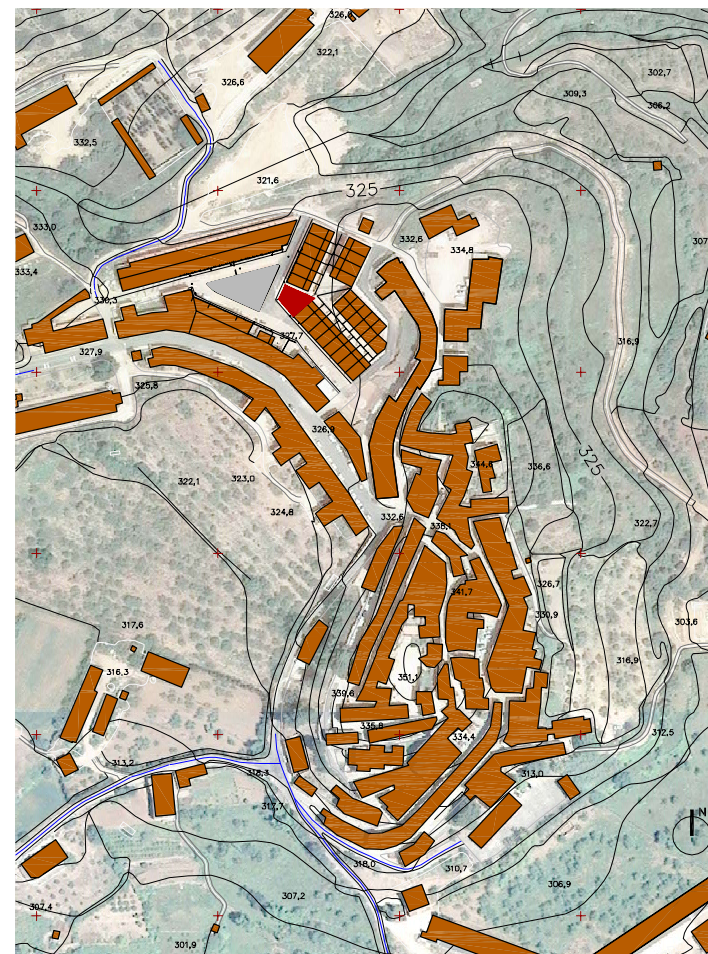



SITUACIÓ E: 1/4000

PROJECTE EXECUTIU, NOVA CONSTRUCCIÓ DEL CONSULTORI LOCAL
ALFARA DE CARLES EL BAIX EBRE





PROJECTE EXECUTIU, NOVA CONSTRUCCIÓ DEL CONSULTORI LOCAL
ALFARA DE CARLES EL BAIX EBRE

SECCIÓ 1












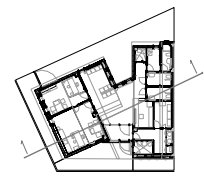
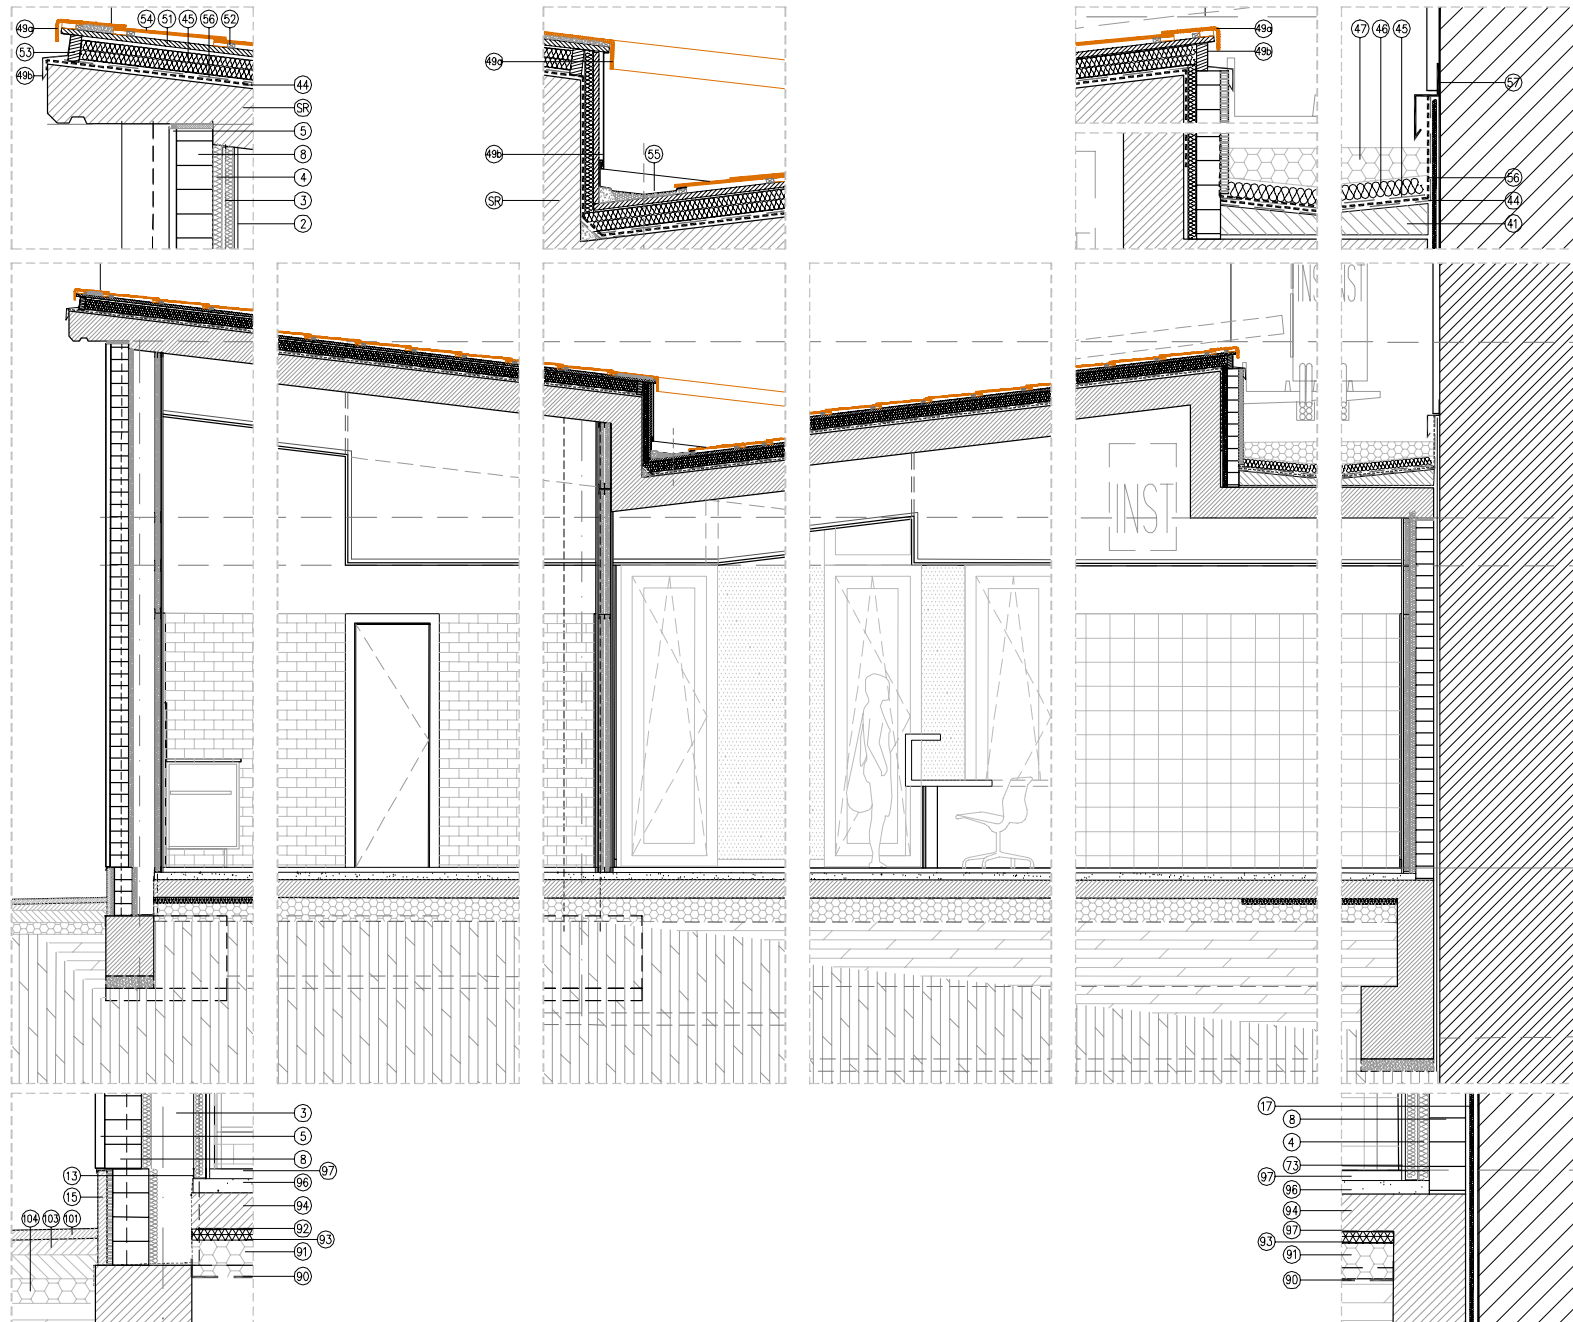




PROJECTE EXECUTIU, NOVA CONSTRUCCIÓ DEL CONSULTORI LOCAL
ALFARA DE CARLES EL BAIX EBRE

SECCIÓ 2

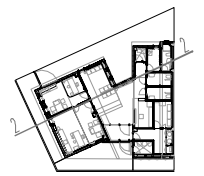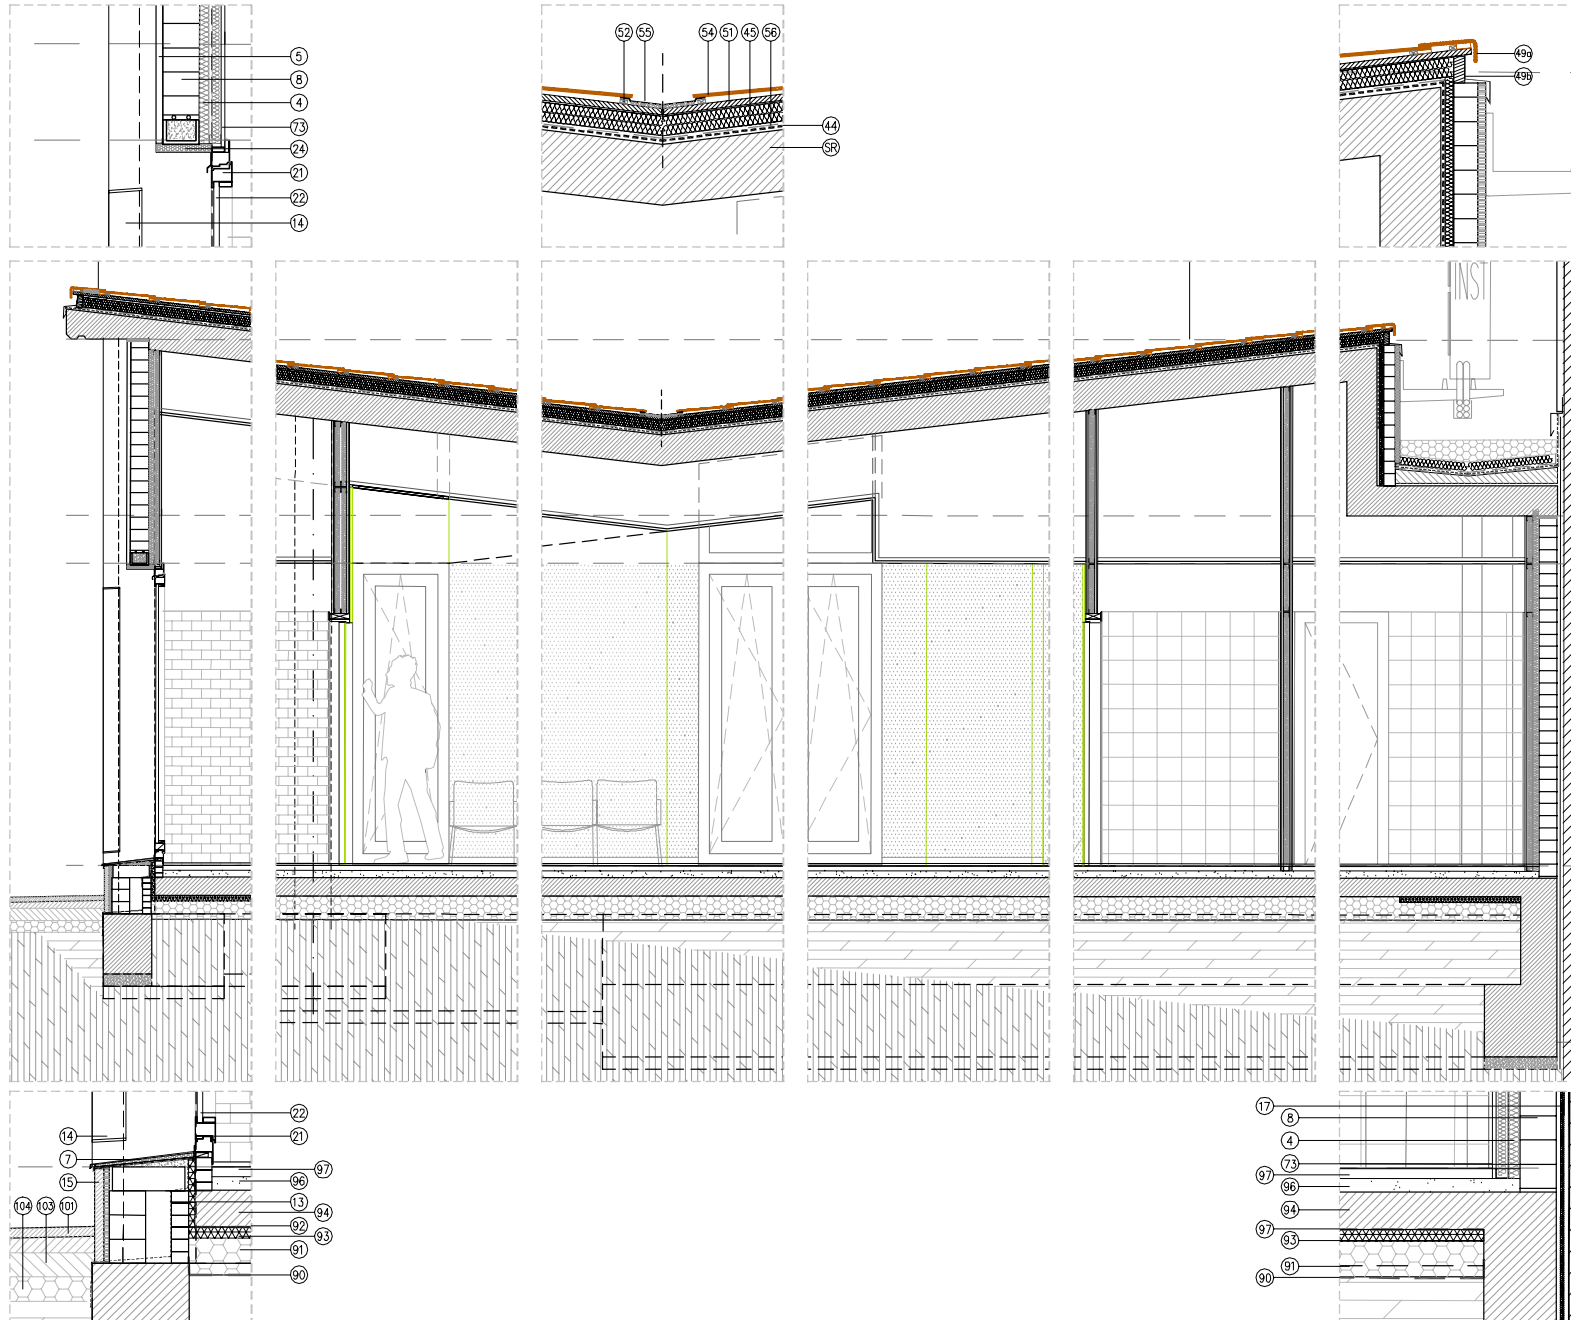


SECCIÓ 3

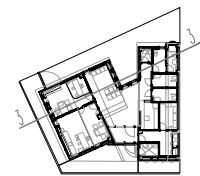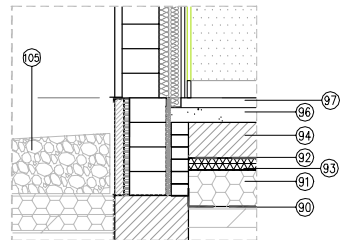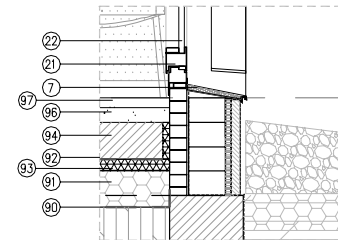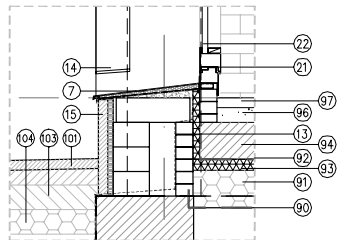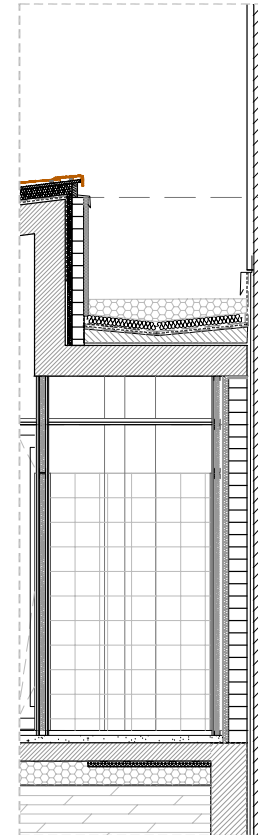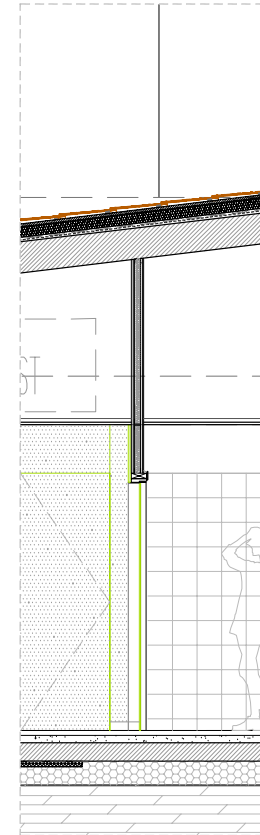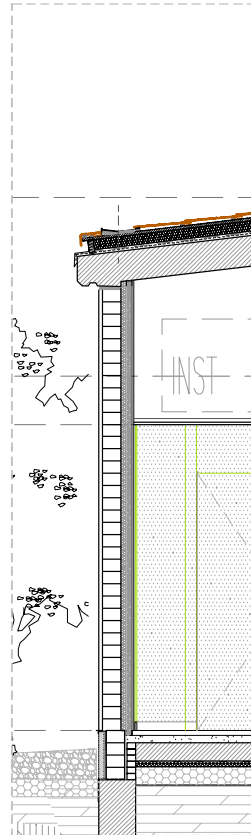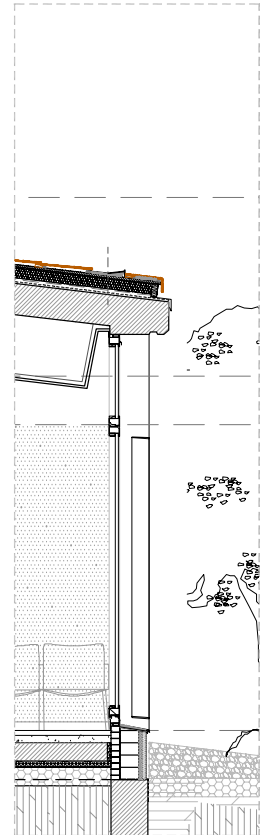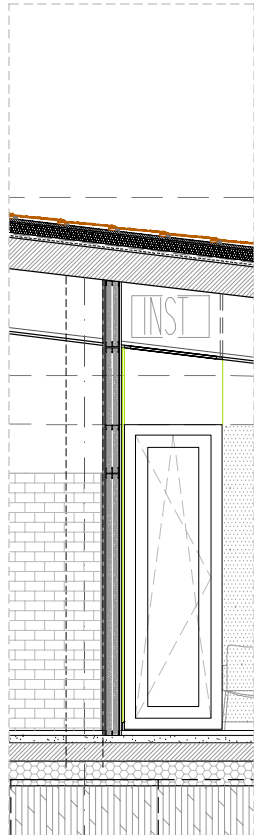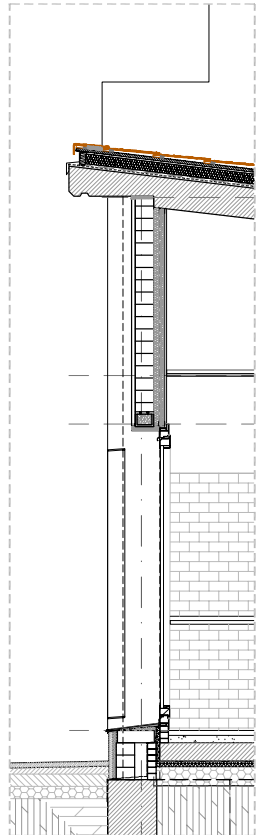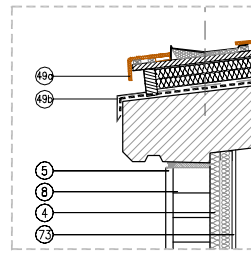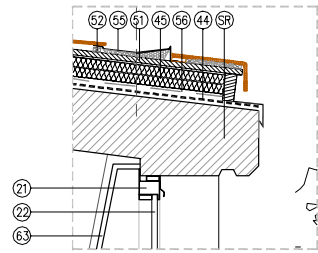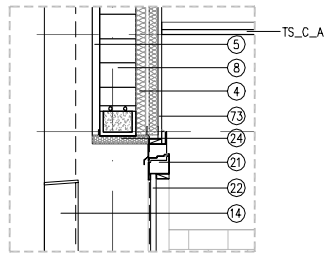


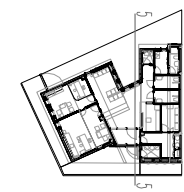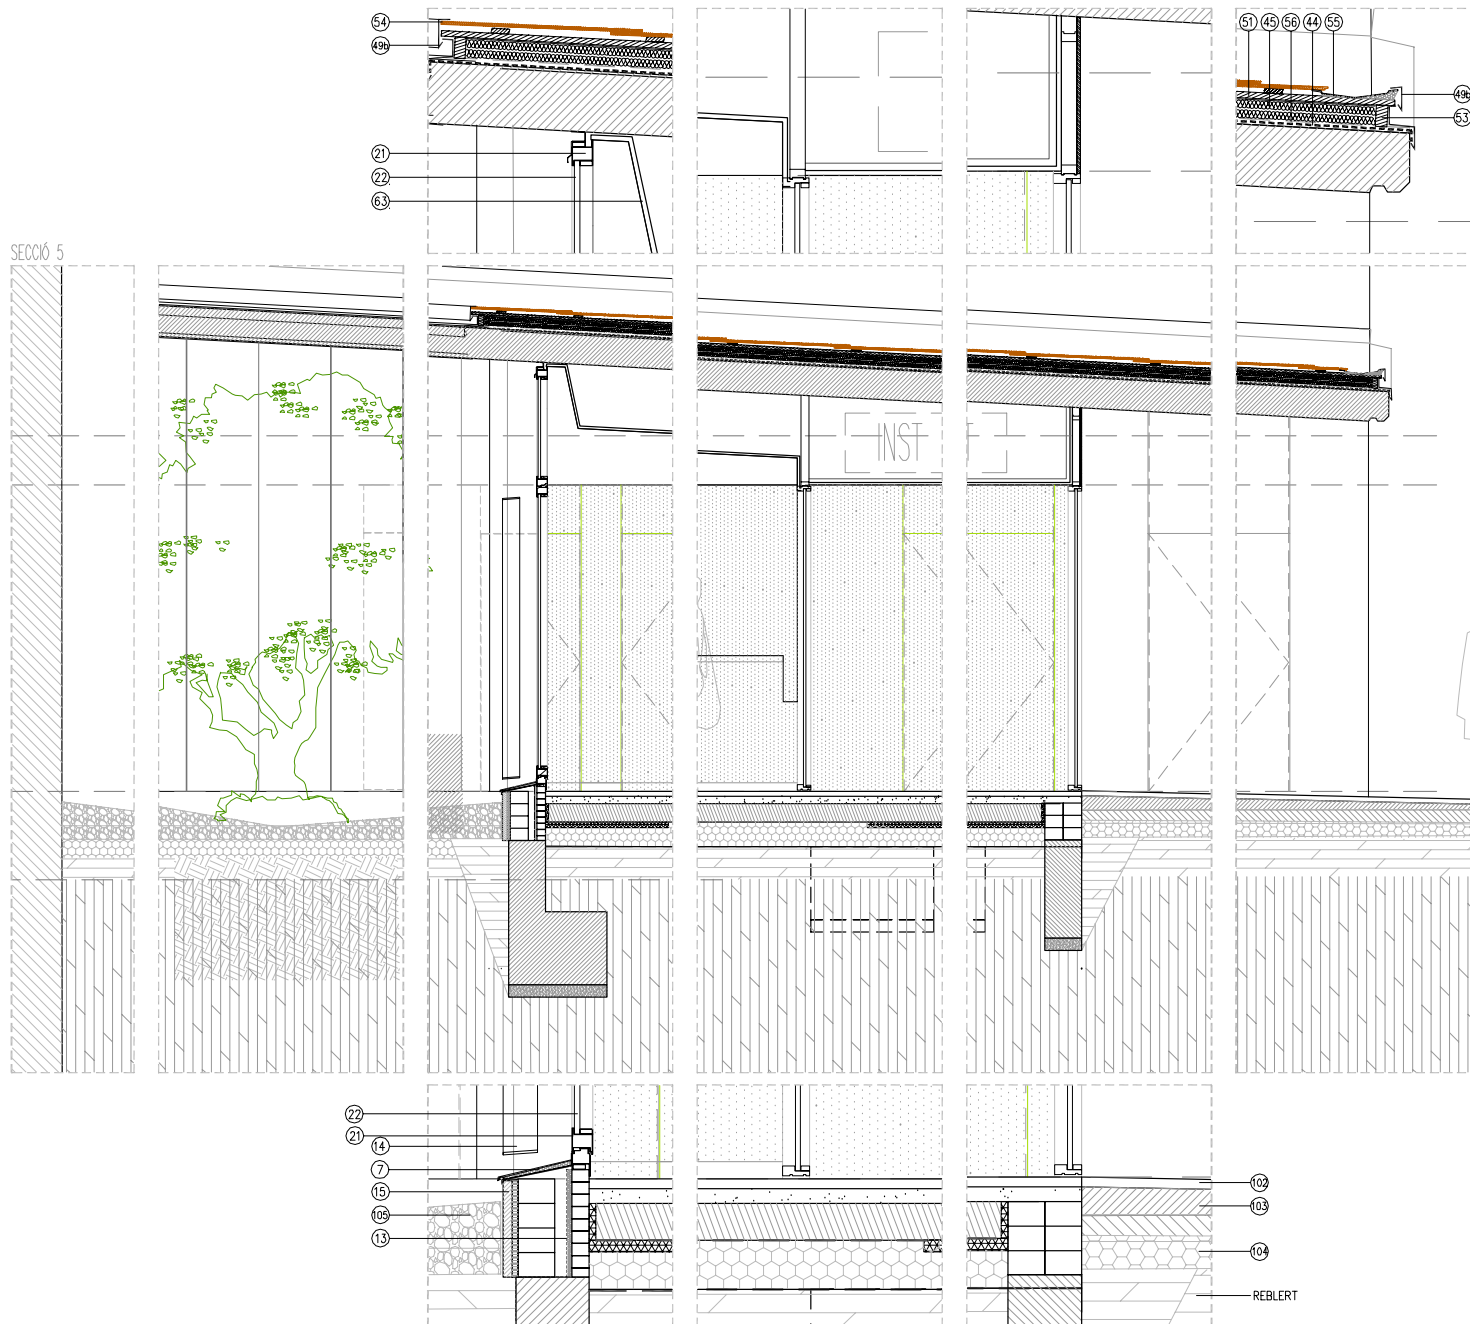


PROJECTE EXECUTIU, NOVA CONSTRUCCIÓ DEL CONSULTORI LOCAL
ALFARA DE CARLES EL BAIX EBRE

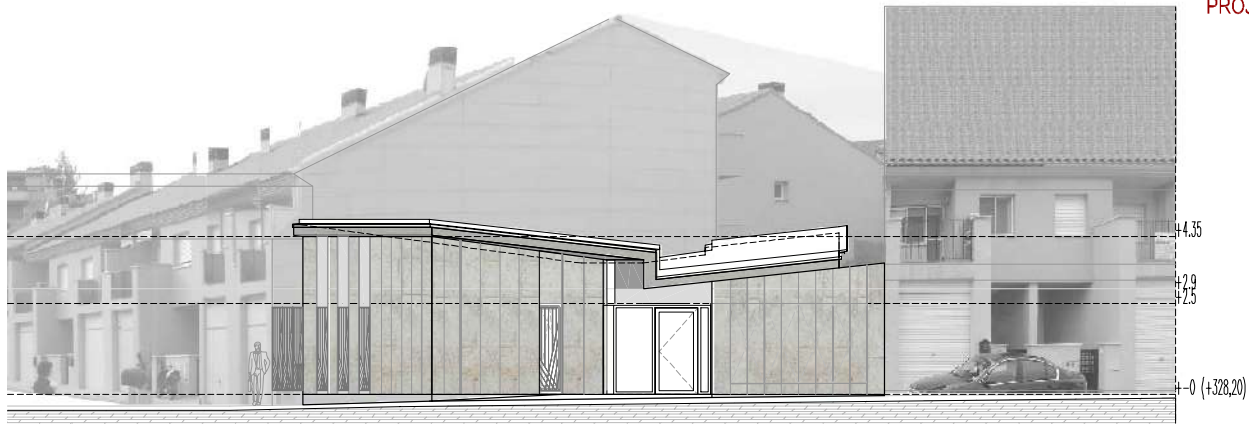

ALÇAT ACCÉS

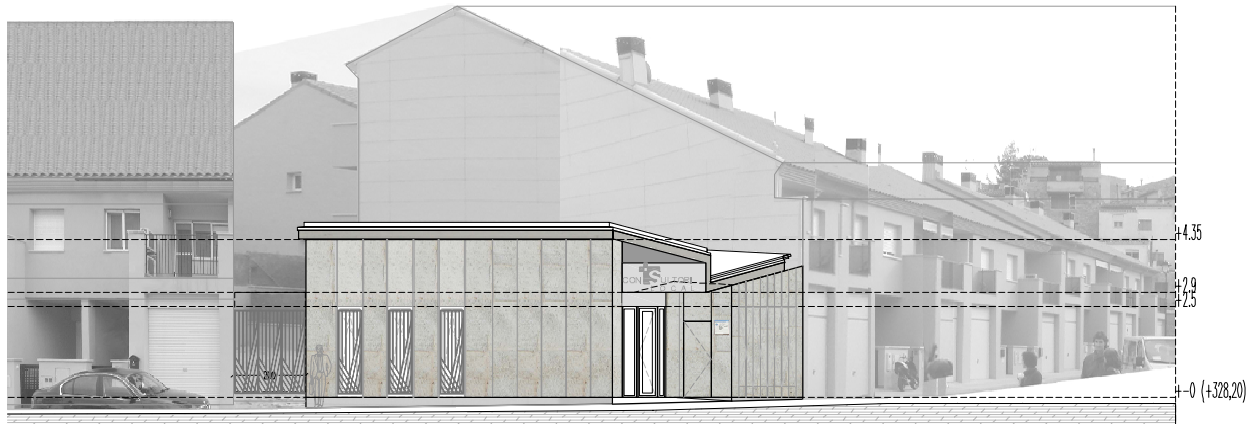

ALÇAT CONSULTORIS

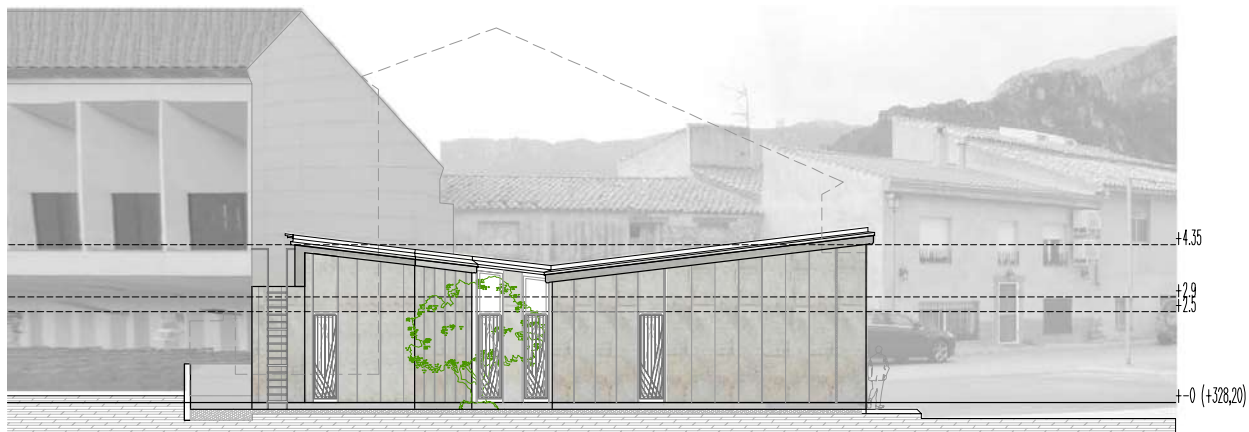

ALÇAT PATI POSTERIOR

PROJECTE EXECUTIU, NOVA CONSTRUCCIÓ DEL CONSULTORI LOCAL
ALFARA DE CARLES EL BAIX EBRE




MAQUETA



PROJECTE EXECUTIU, NOVA CONSTRUCCIÓ DEL CONSULTORI LOCAL
ALFARA DE CARLES EL BAIX EBRE






MAQUETA

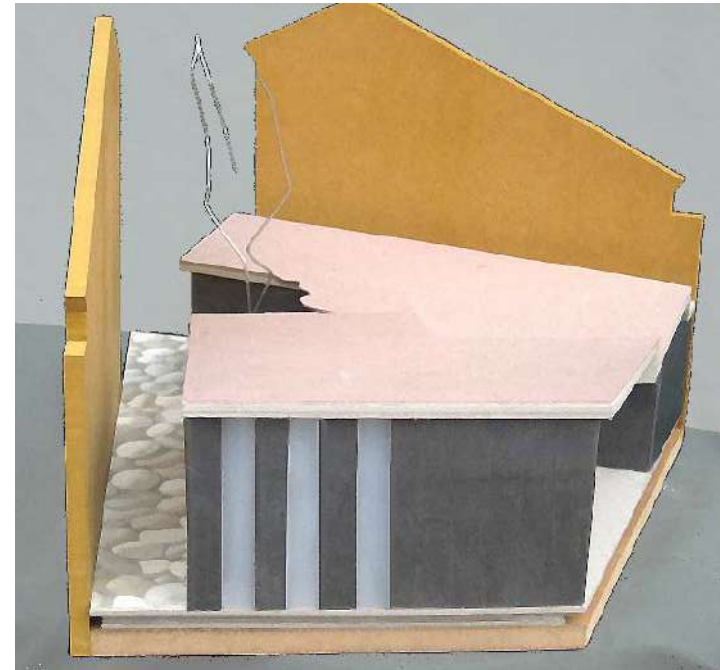




e:1/1000

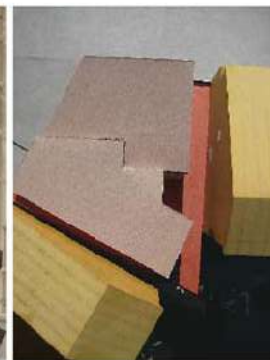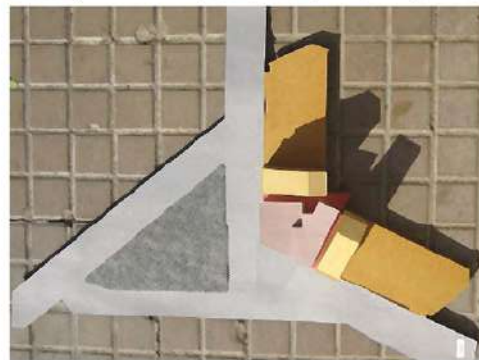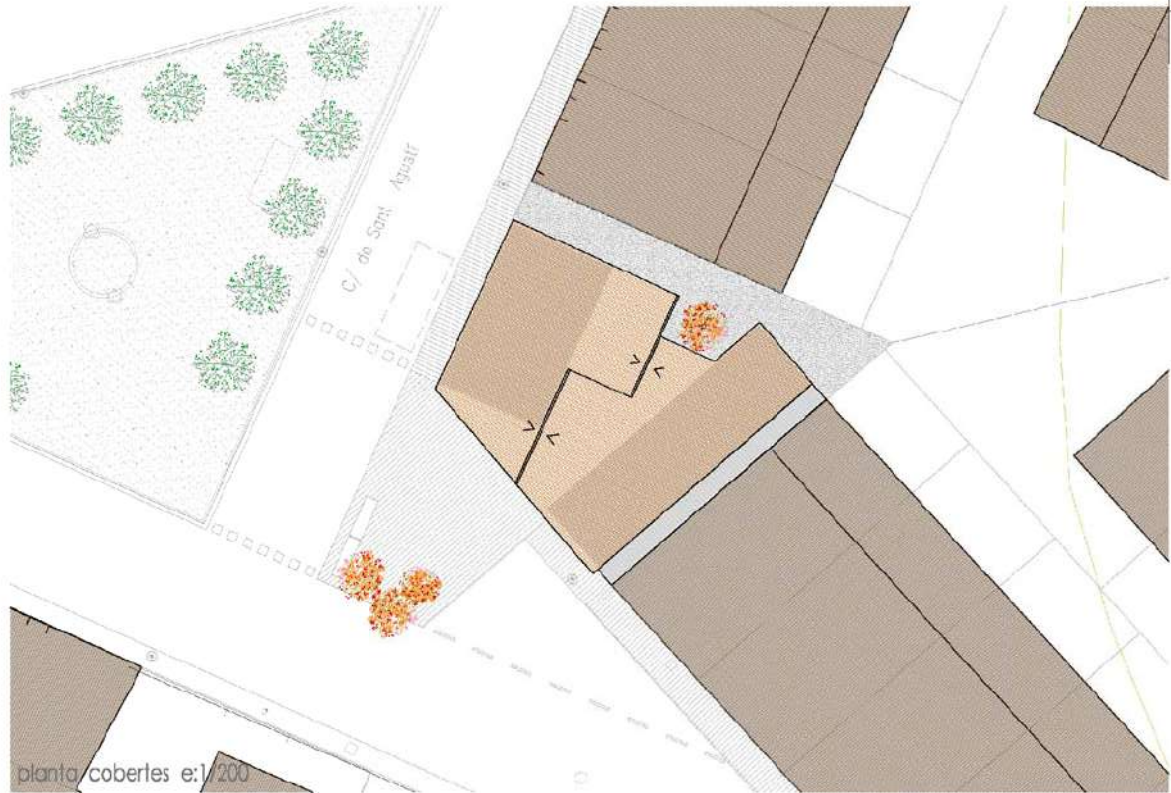


PROJECTE EXECUTIU, NOVA CONSTRUCCIÓ DEL CONSULTORI LOCAL
ALFARA DE CARLES EL BAIX EBRE



planta e:1/100

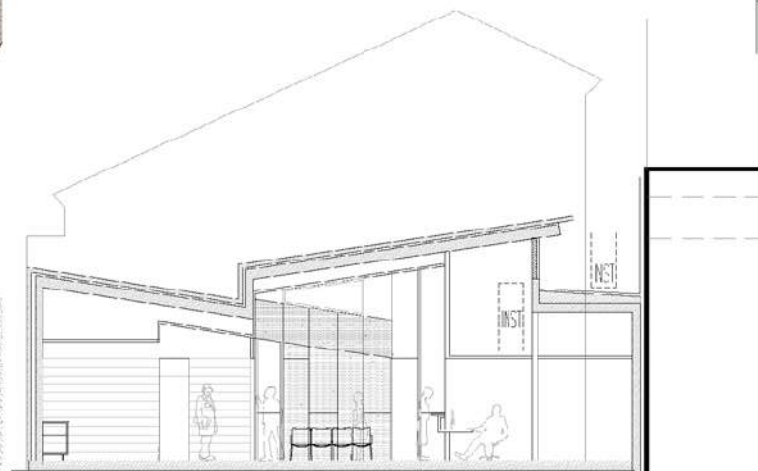


secció 1 e:1/100

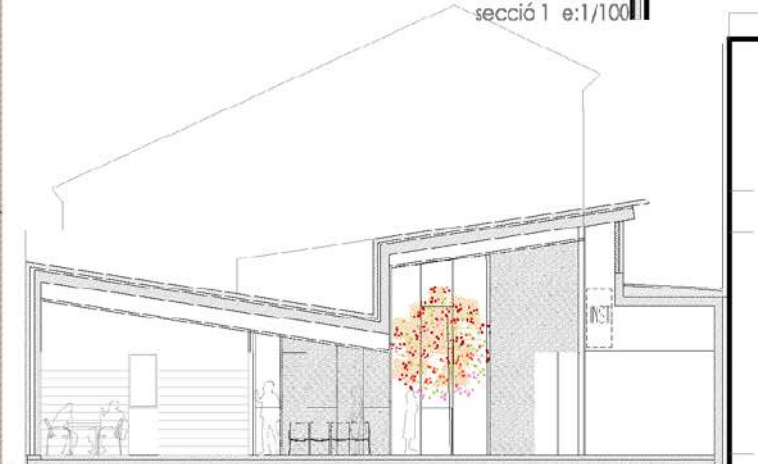

secció 2 e:1/100

quadre superfícies

		SUP. PROPOSTA	PROGRAMA
1.0	AREA D'ENTRADA	26,70 m ²	26,00 m ²
1.1	VESTIBUL/RECEPCIÓ I ARXIU	17,87 m ²	16,00 m ²
1.2	LAVABO ADAPTAT	8,83 m ²	8,00 m ²
2.0	AREA ASSISTENCIAL	53,46 m ²	53,00 m ²
2.1	SALA DE CONSULTA	15,46 m ²	15,00 m ²
2.2	SALA DE CONSULTA D'INFERMERIA/SALA DE TRACTAMENTS	22,02 m ²	22,00 m ²
2.3	SALA D'ESPERA	16,00 m ²	16,00 m ²
3.0	AREA DE PERSONAL	6,79 m ²	8,00 m ²
3.1	VESTIDOR/LAVABO AMB DUTXA	8,78 m ²	8,00 m ²
4.0	AREA D'EMMAGATZEMATGE/INSTAL·LACIONS	21,34 m ²	21,00 m ²
4.1	MAGATZEM GENERAL	6,00 m ²	6,00 m ²
4.2	LOCAL DE NETEJA	2,04 m ²	2,00 m ²
4.3	LOCAL DE RESIDUS	3,03 m ²	3,00 m ²
4.4	INSTAL·LACIONS	10,27 m ²	10,00 m ²
	SUPERFICIE CONSTRUÏDA	144,84 m ²	146,00 m ²

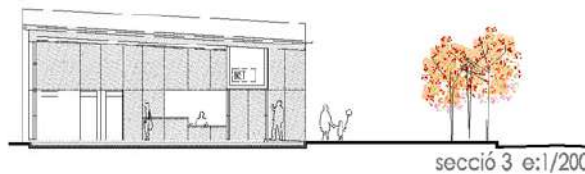

secció 3 e:1/200



Gestió d'Infraestructures S.A.U.

Consultori Local d'Alfara de Carles CLT-09338_C. Sant Agustí 18-20 _ novembre 2009 _ lema: **panxampla 02/03**




GISA

Gestió d'Infraestructures S.A.U.

Consultori Local d'Alfara de Carles CLT-09338_C. Sant Agustí 18-20 _ novembre 2009 _ lema: **panxampla 03/03**

PROJECTE EXECUTIU, NOVA CONSTRUCCIÓ DEL CONSULTORI LOCAL
ALFARA DE CARLES EL BAIX EBRE

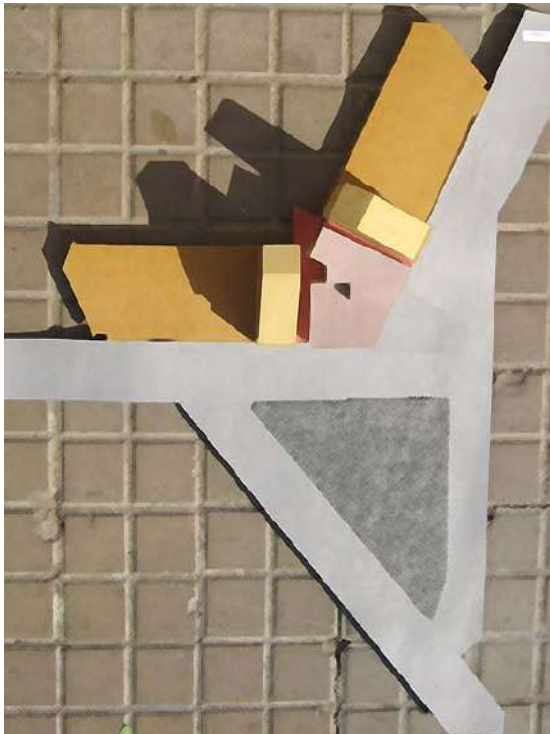

MAQUETA PROPOSTA





MAQUETA PROPOSTA



