




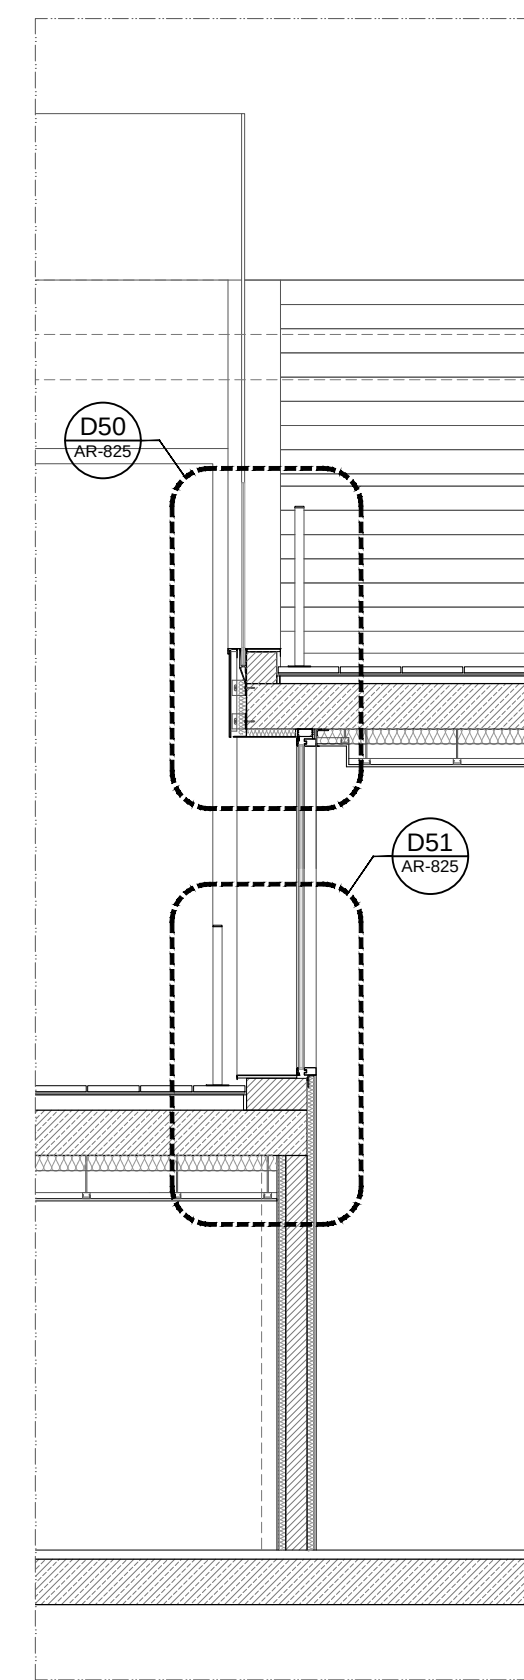


A4 | Detall Secció Central

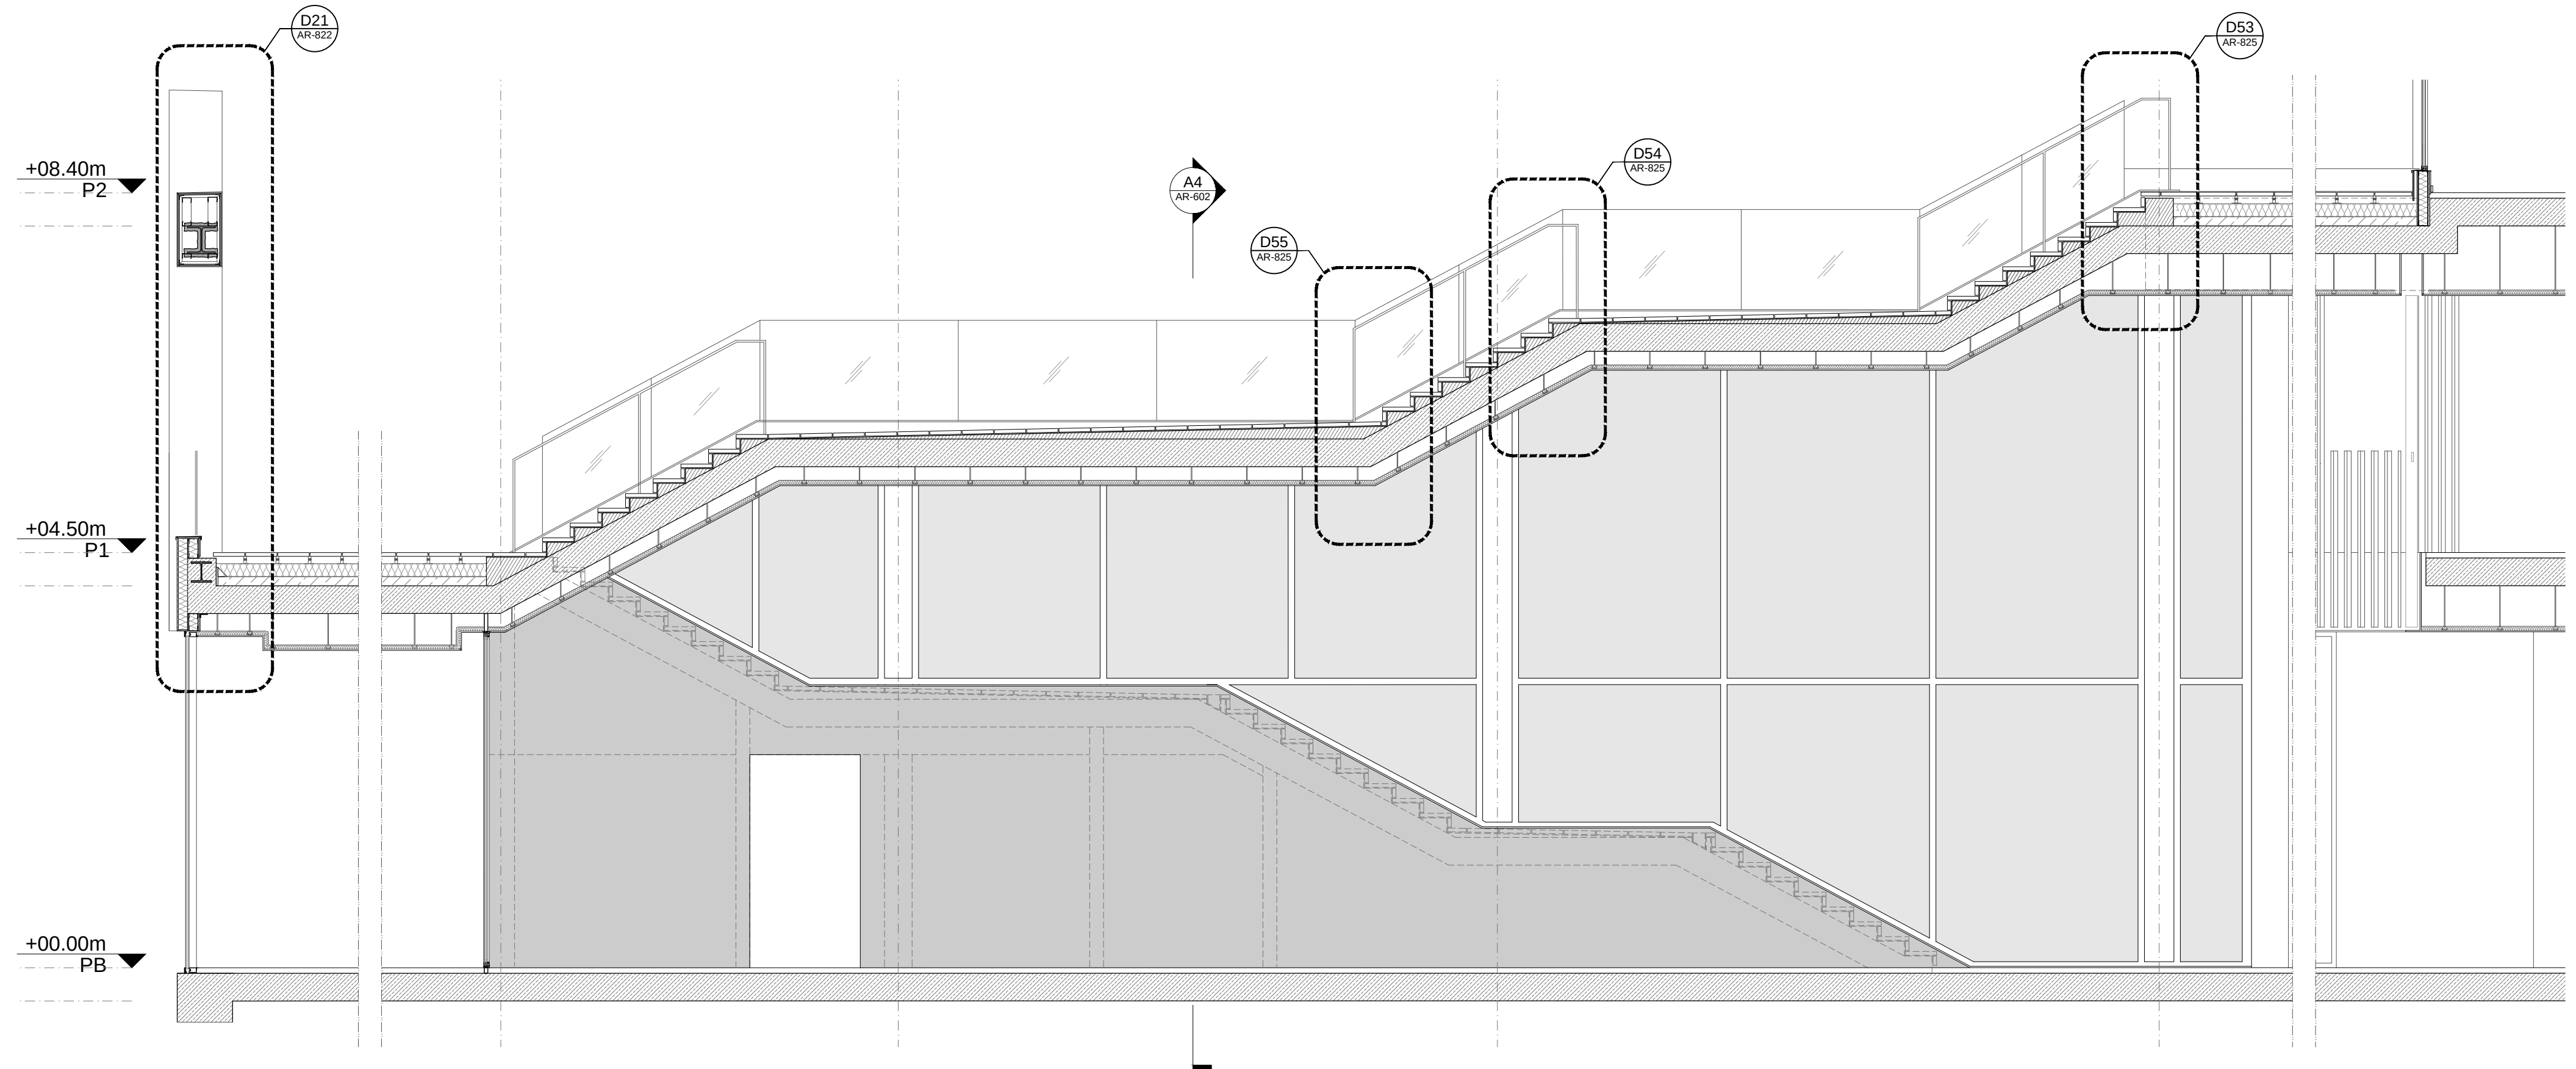

C4 | Secció Tram 2 - P01 a P02

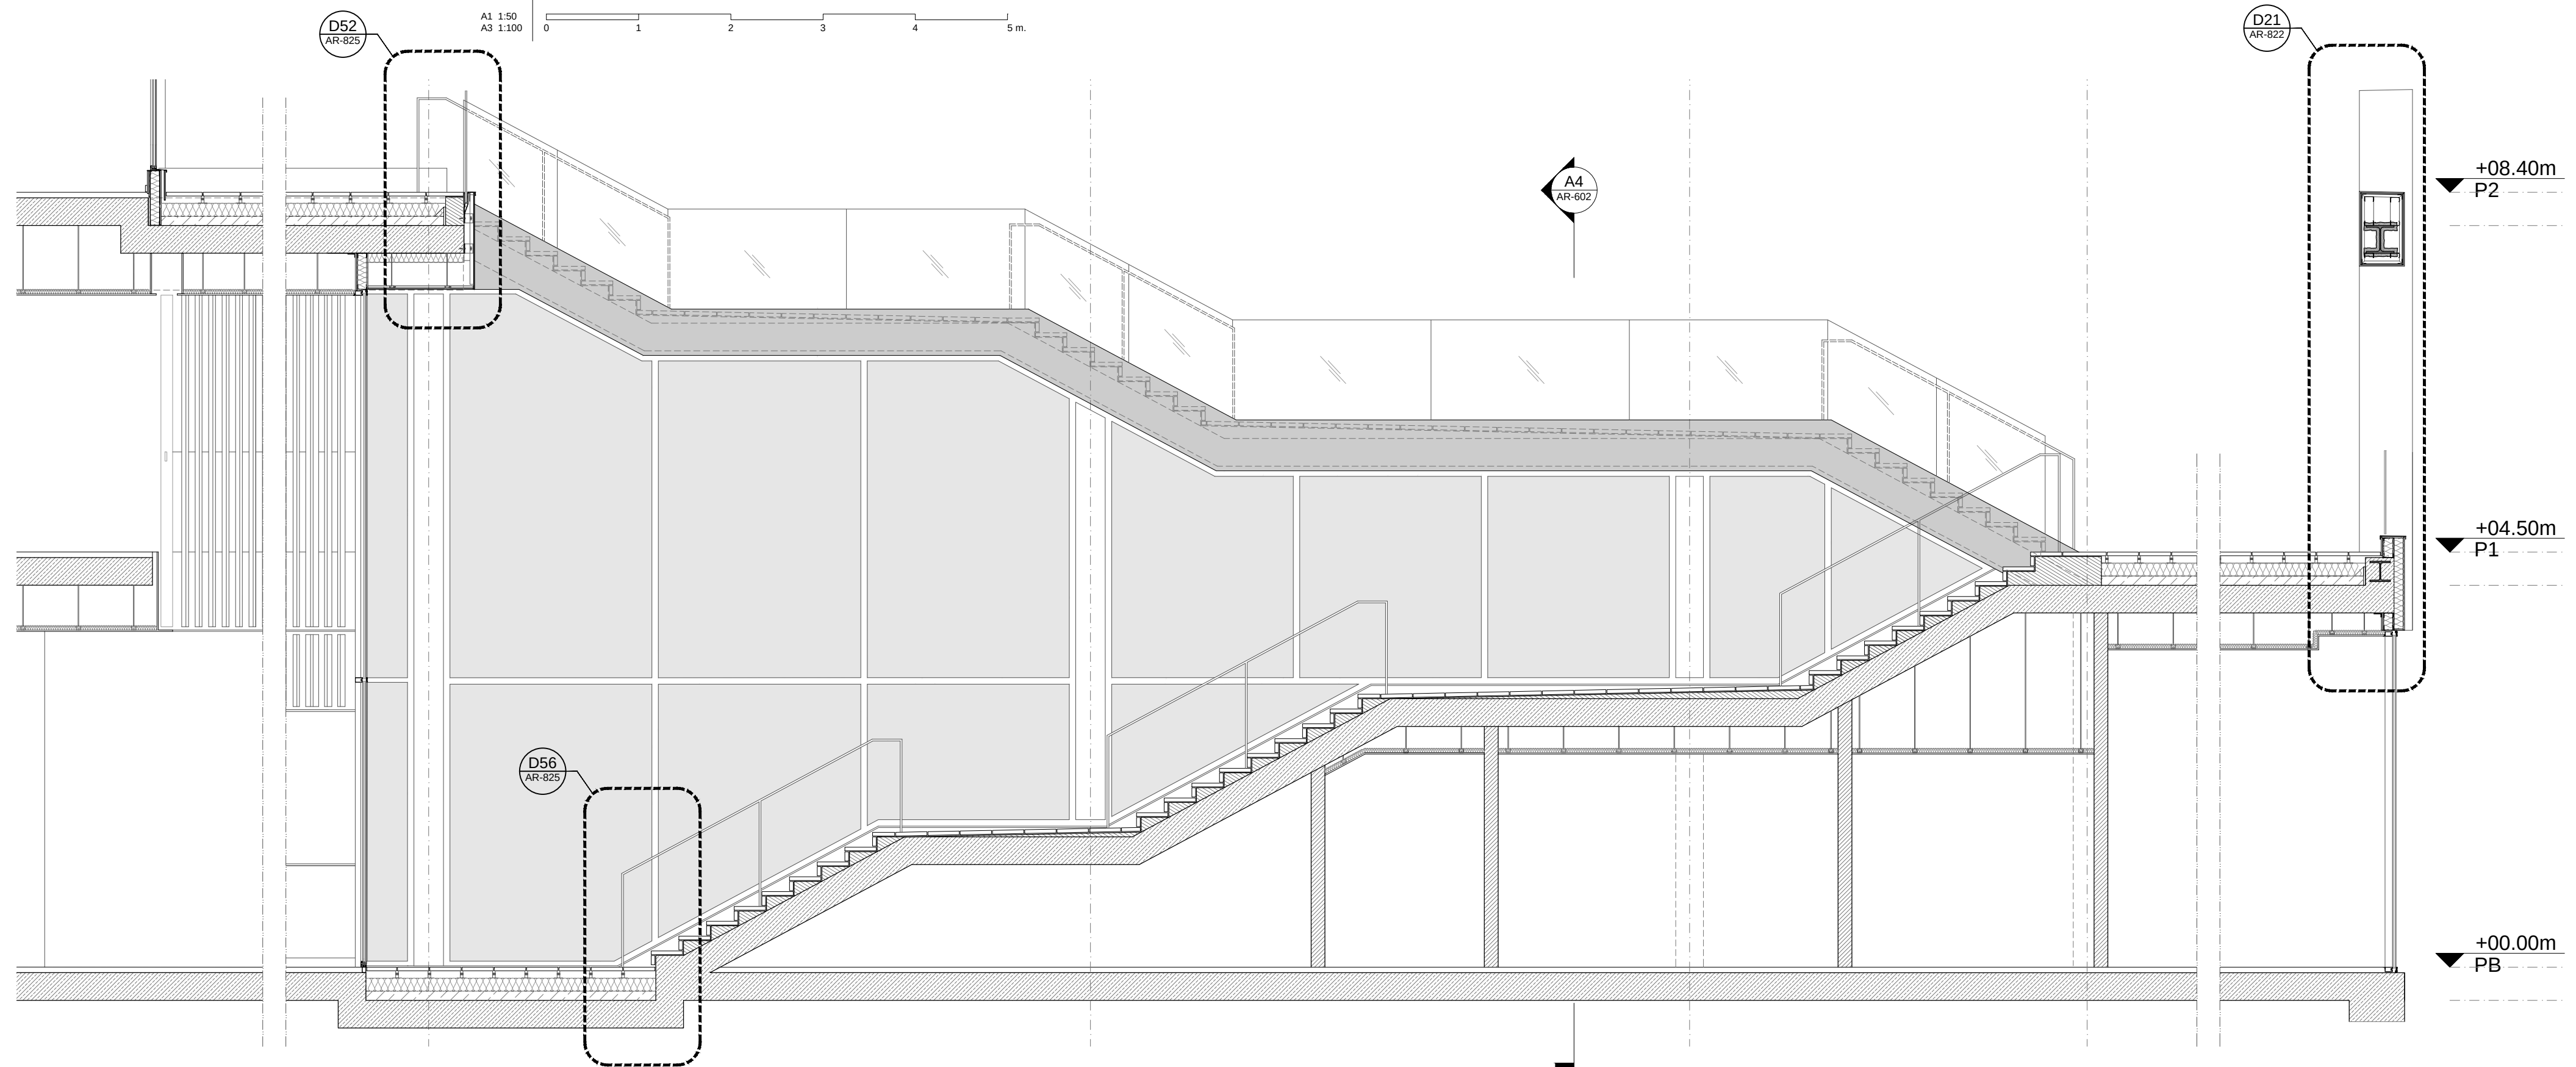

C7 | Secció Tram 1 - P00 a P01

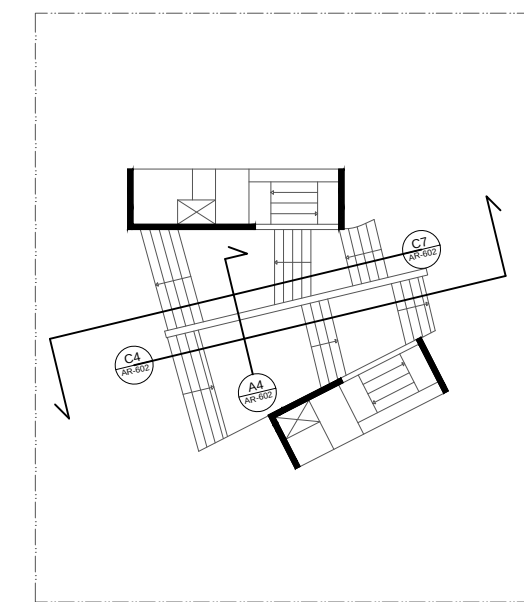

A7 | Mosca Seccions

D388

D388 ARQUITECTURA
Av. Diagonal, 388. Barcelona
d388arquitectura.com

Project Name

TEMBO SUITES AND APARTMENTS

SANT ADRIÀ DE BESÒS, BARCELONA

Project ID

E18-216
STAHLER BARCELONA SUITES, S.L.
A subsidiary of Stahler Real State
STAHLER.COM

Arquitecte

Jaume Font Basté | D388 Arquitectura
T.+34 697 777 238 | Diagonal 388 B2a
08037 Barcelona | Spain

Col·laborador

Glòria Font Basté | D388 Arquitectura
T. +34 93 532 03 10 | Diagonal 388 B2a
08037 Barcelona | Spain

Col·laborador

Joan Font Vilalta | **D388 Arquitectura**
T.+34 93 532 03 10 | Diagonal 388 B2a
08037 Barcelona | Spain

Consultoria
Instal·lacions

AC Arquitectes
T.+34 646 444 985 | Baixada St Miquel 1, 2º2ª
08001 Barcelona | Spain

BEST Costales-Jaén | Ignacio Costales
T.+34 463 55 05 | Passeig del Born 17, 2n 5ª
08003 Barcelona | Spain

ID	DATE	REVISION
----	------	----------

Project Name

Project Name
TEMBO BARCELONA
SUITES & APARTMENTS

PROJECTE D'EXECUCIÓ

Project ID

E18-216

2018


Nom de planol


SECCIO ESCALA ATRI

Série

AR-600 - ÀREES DE DETALL


AR-602

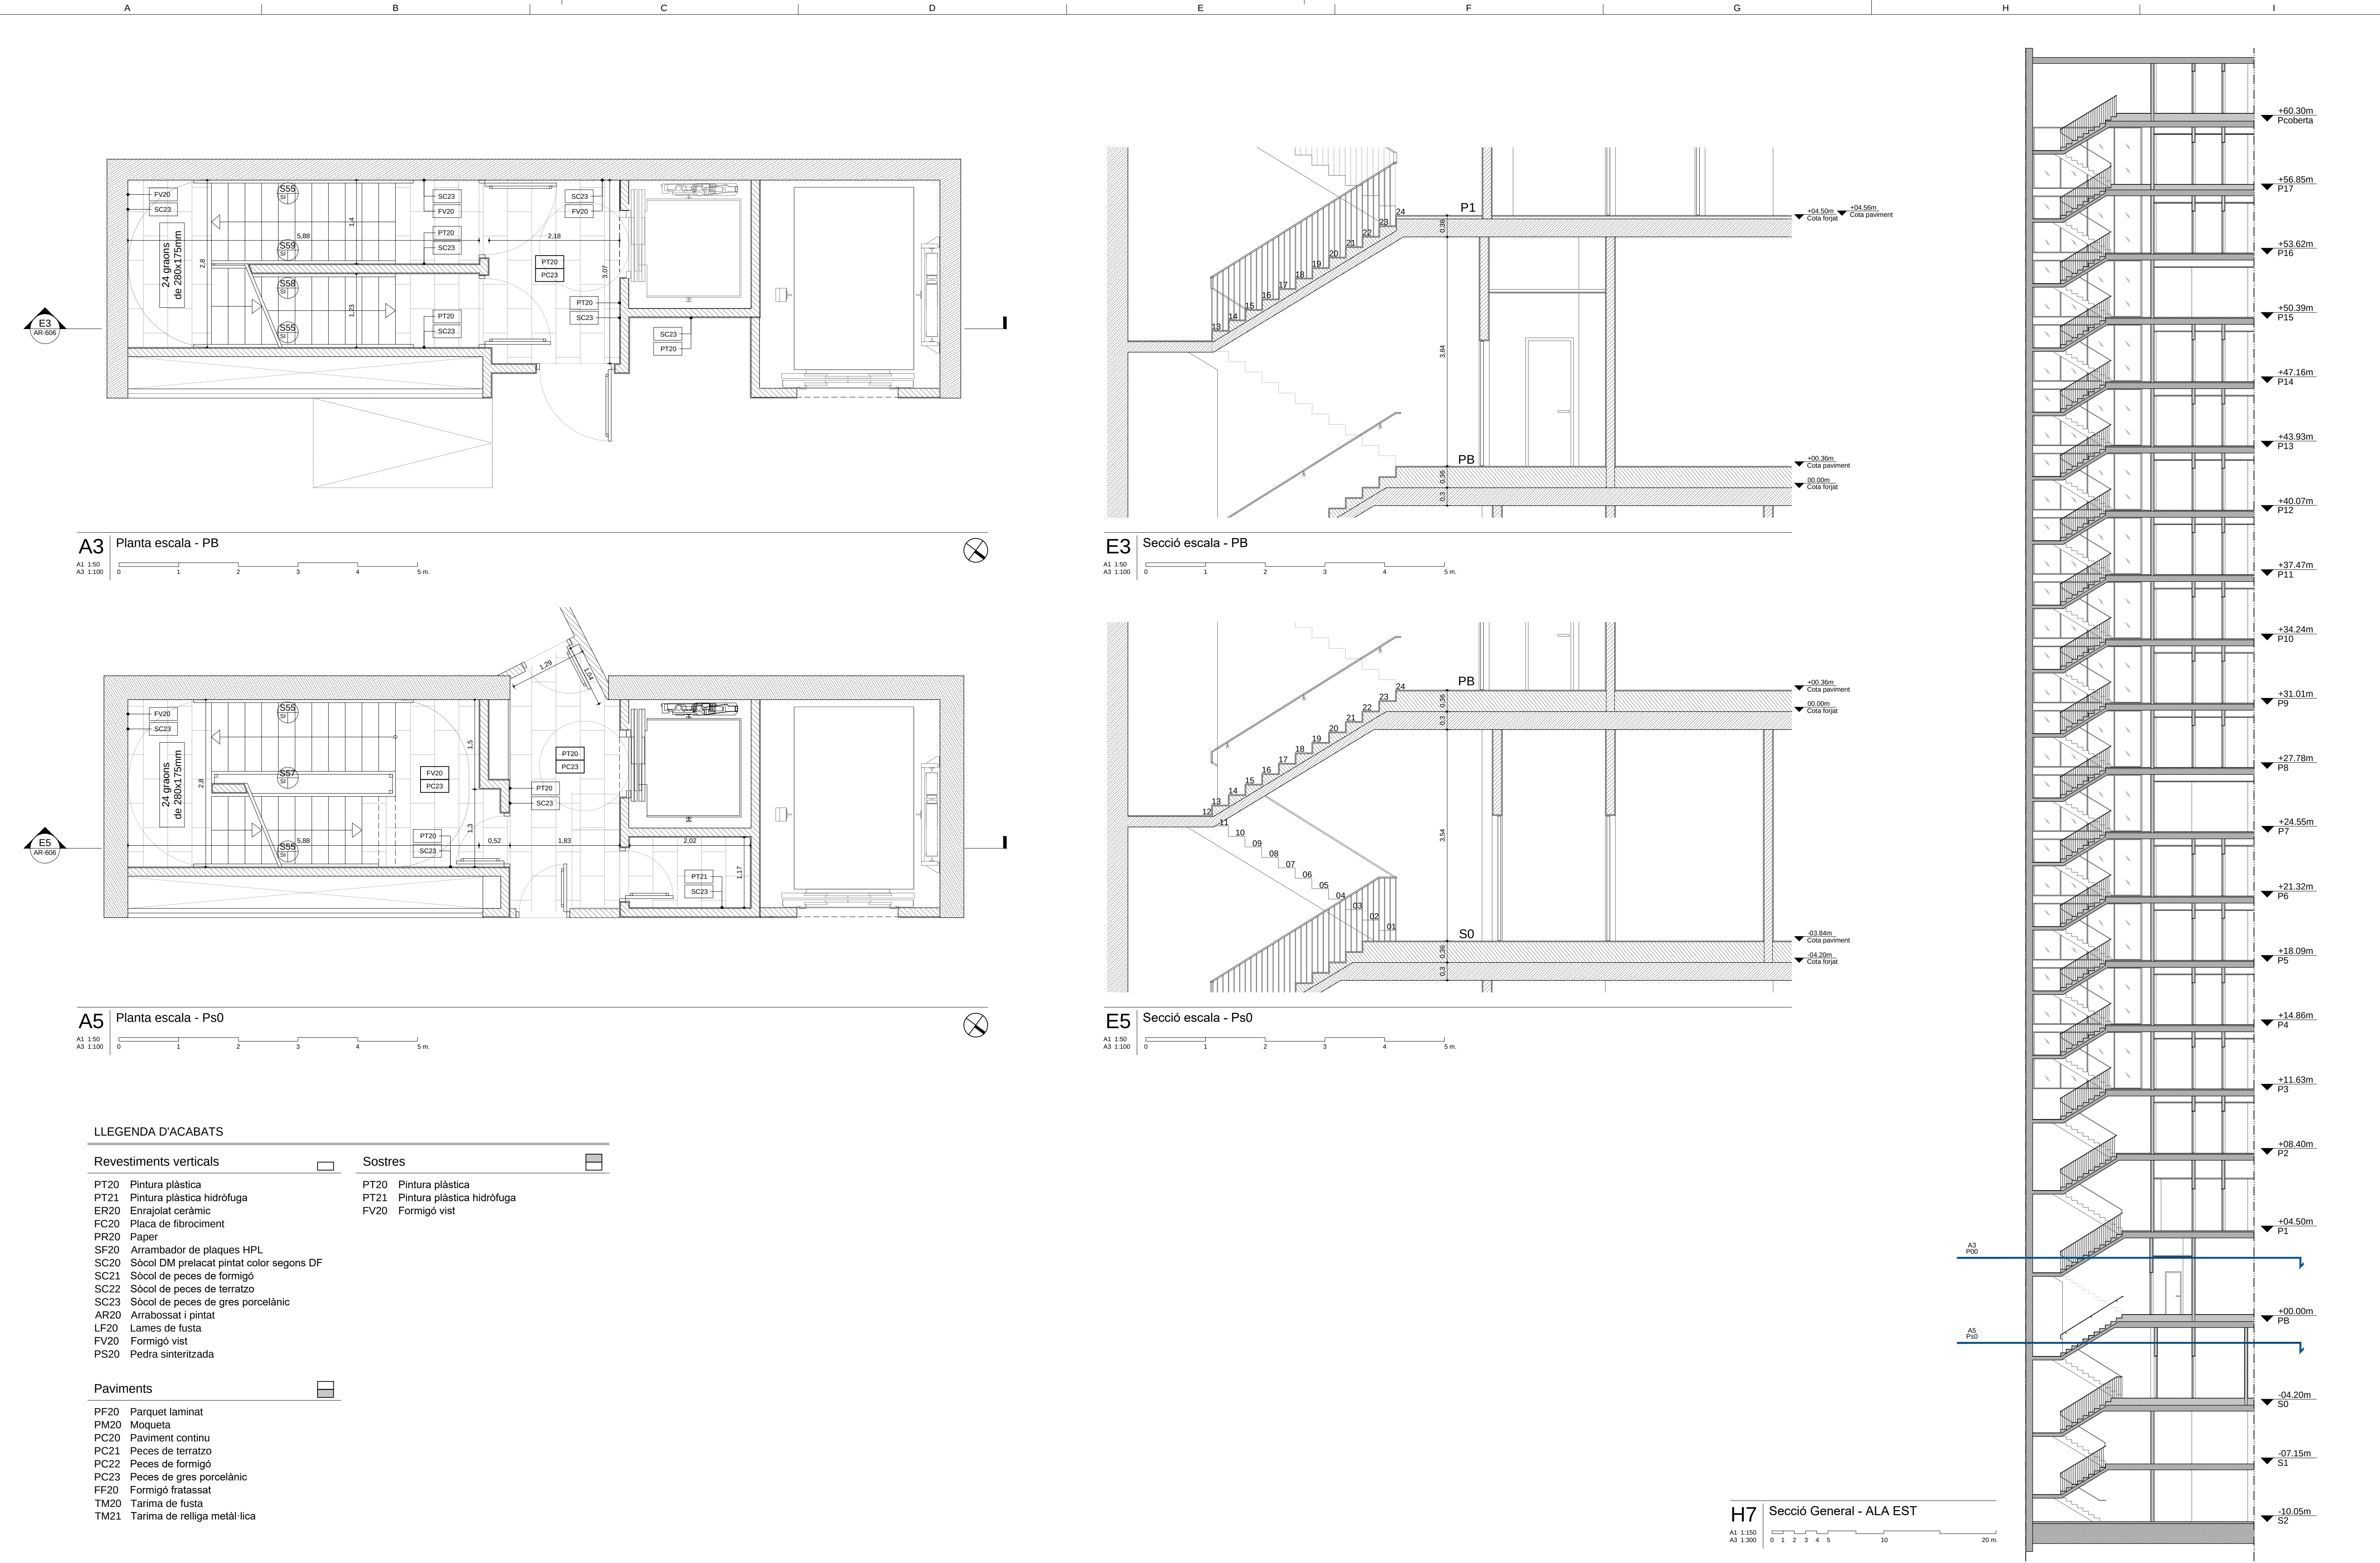

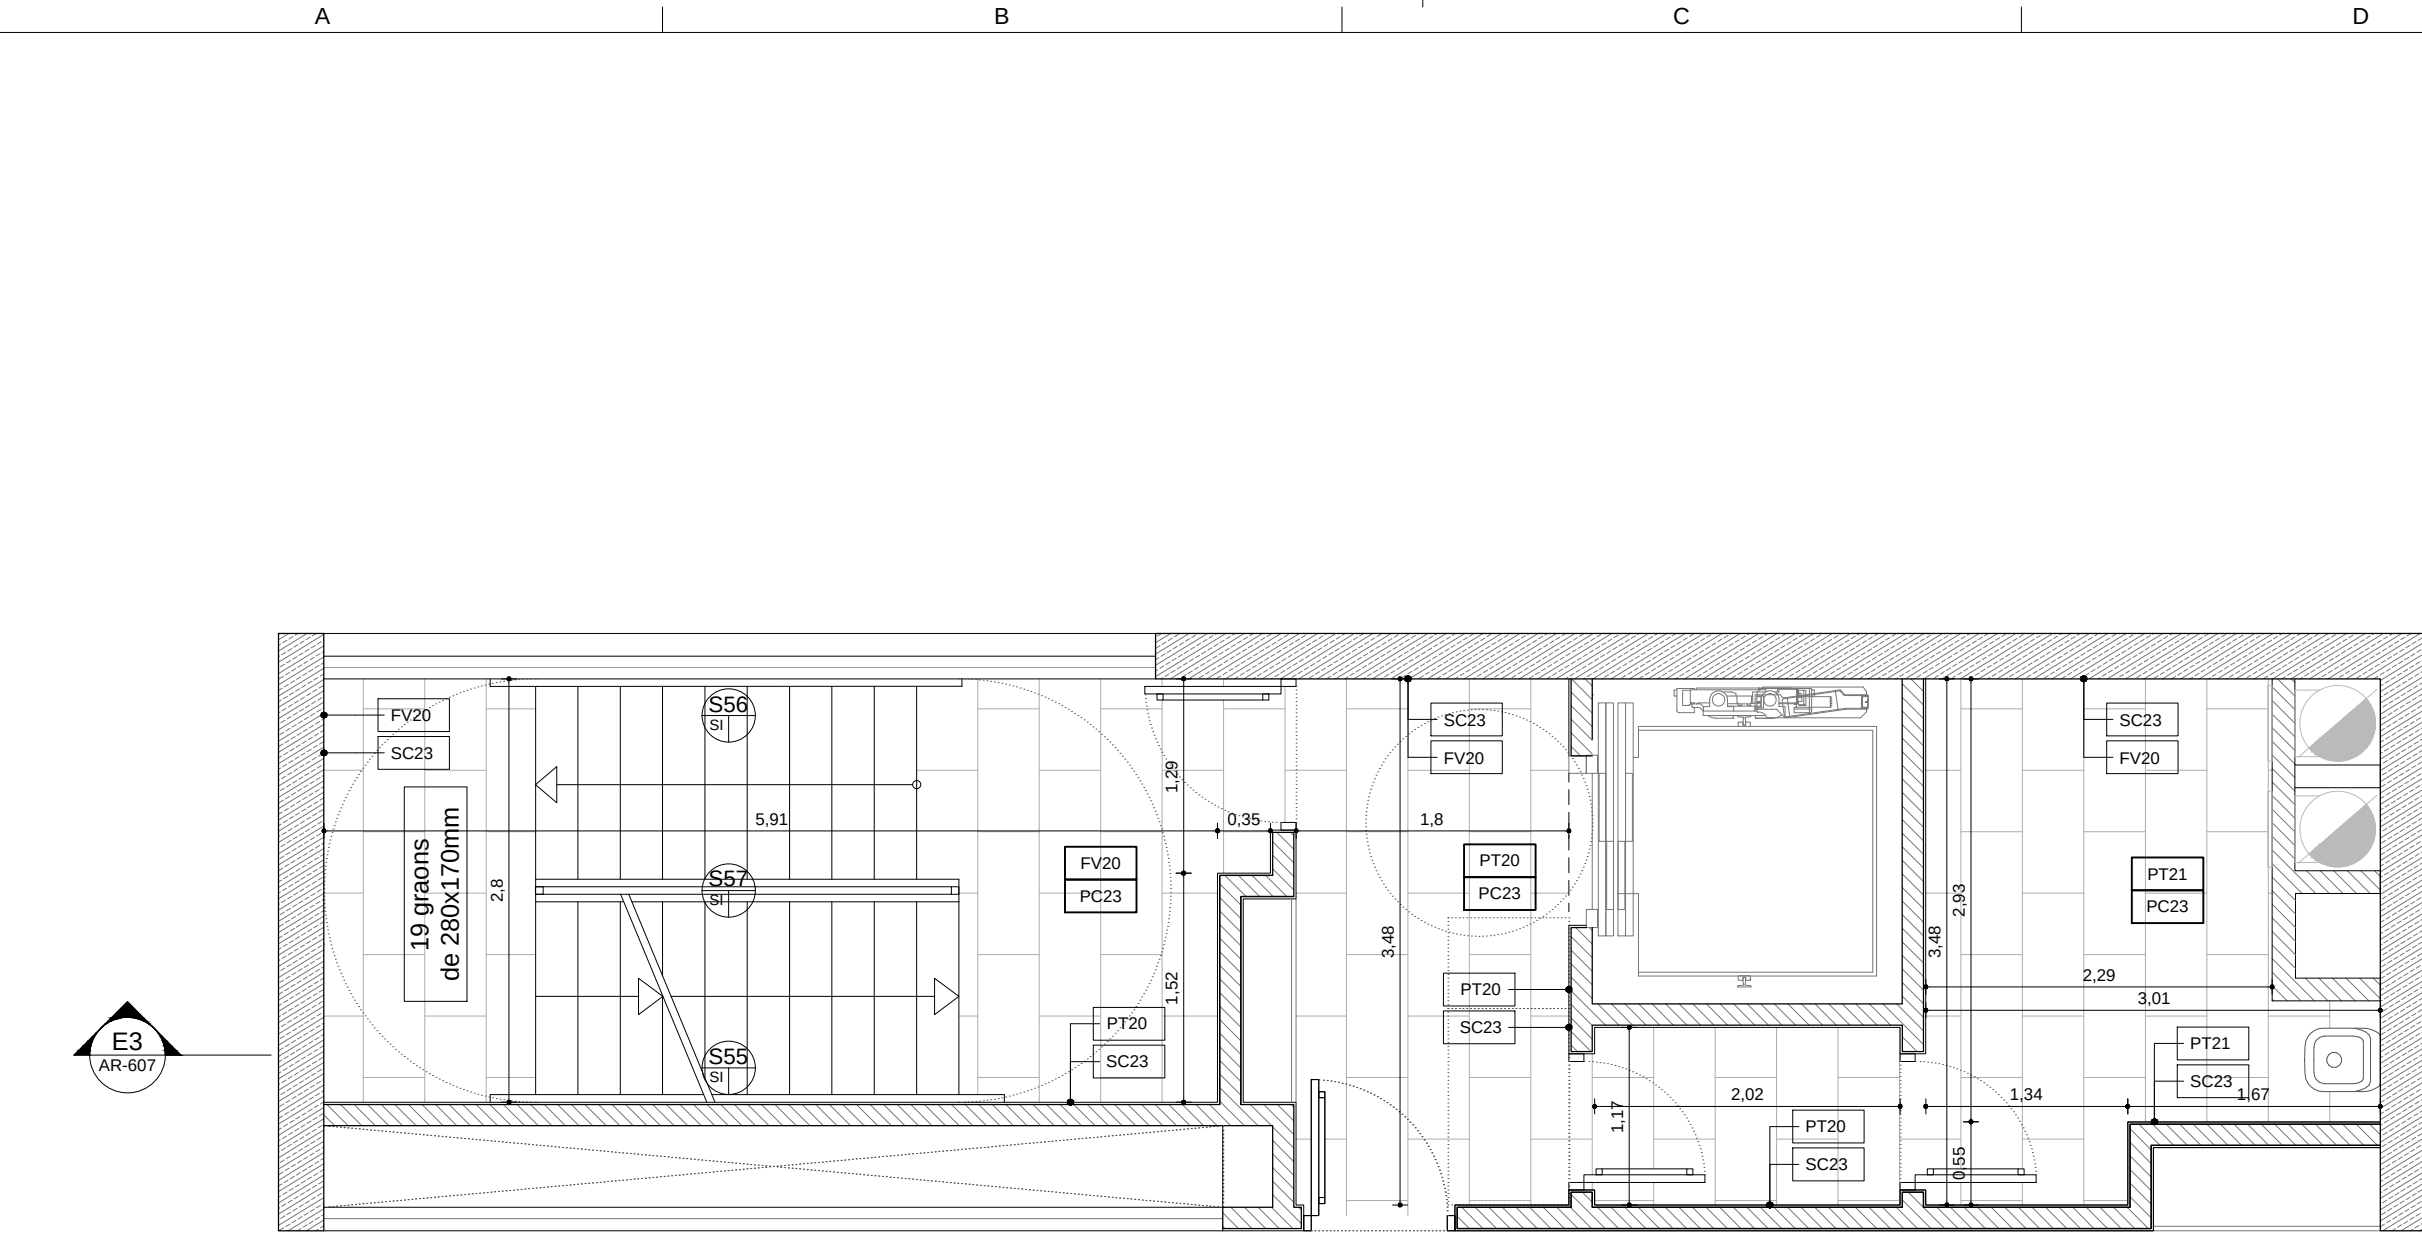

A3 Planta escala - P02

A1 1:50
A3 1:100
0 1 2 3 4 5 m.

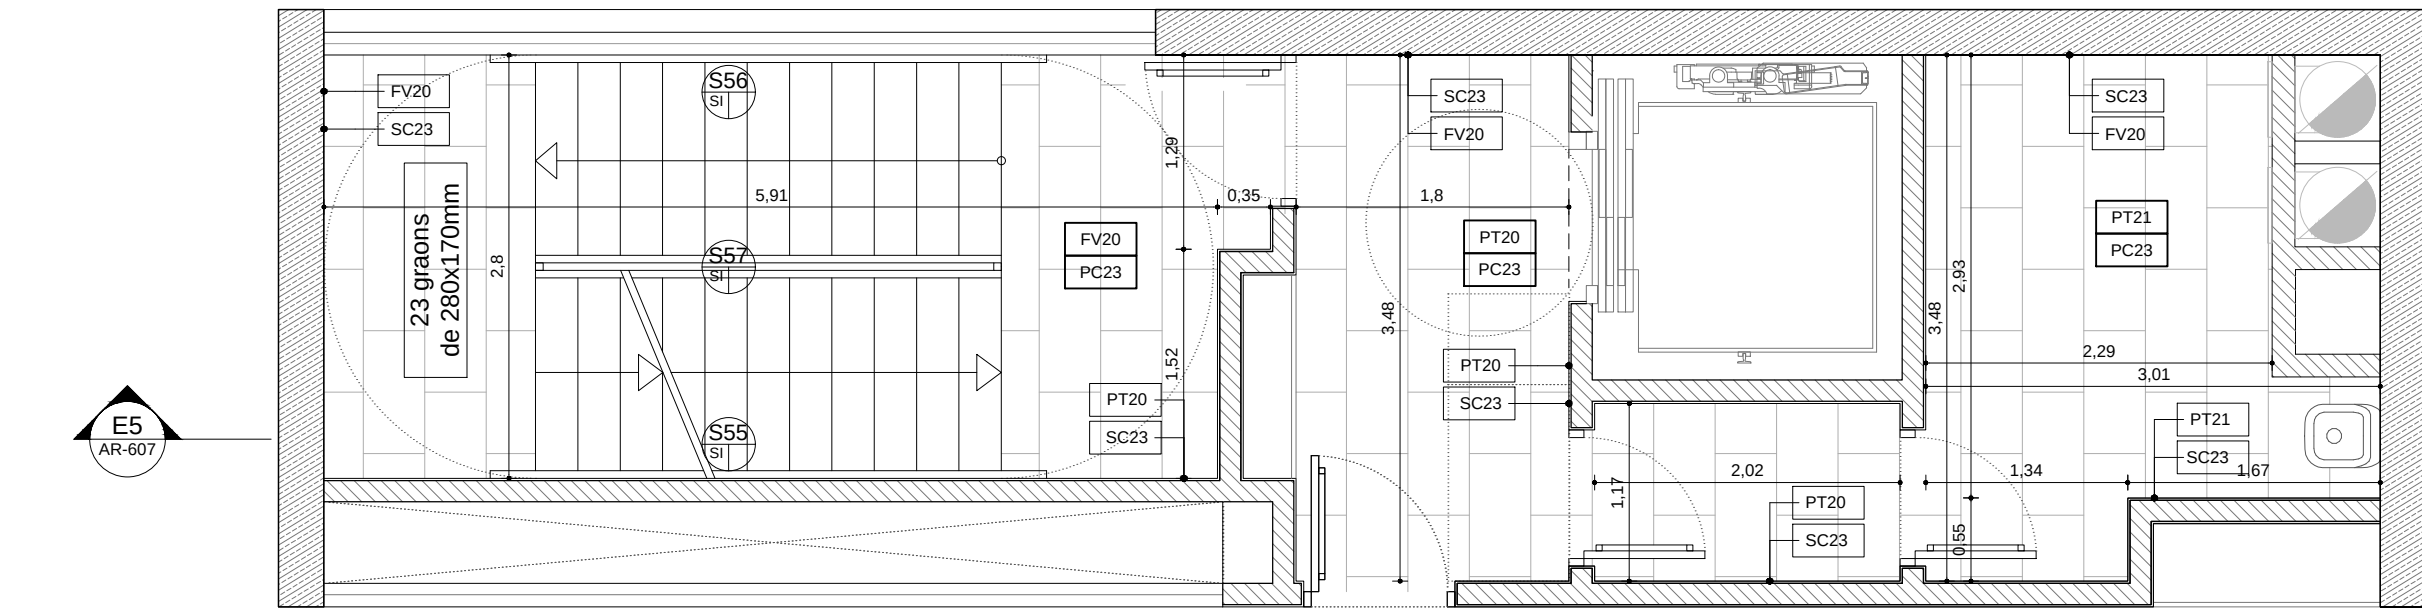

A5 Planta escala - P01

A1 1:50
A5 1:100
0 1 2 3 4 5 m.

LLEGENDA D'ACABATS

Revestiments verticals

PT20 Pintura plàstica
PT21 Pintura plàstica hidròfuga
ER20 Enrajolat ceràmic
FC20 Placa de fibrociment
PR20 Paper
SF20 Arrambador de plaques HPL
SC20 Sòcol DM prelacat pintat color segons DF
SC21 Sòcol de peces de formigó
SC22 Sòcol de peces de terratzo
SC23 Sòcol de peces de gres porcelànic
AR20 Arrabossat i pintat
LF20 Lames de fusta
FV20 Formigó vist
PS20 Pedra sinteritzada

Paviments

PF20 Parquet laminat
PM20 Moqueta
PC20 Paviment continu
PC21 Peces de terratzo
PC22 Peces de formigó
PC23 Peces de gres porcelànic
FF20 Formigó fratastat
TM20 Tarima de fusta
TM21 Tarima de relliga metàl·lica

Sostres

PT20 Pintura plàstica
PT21 Pintura plàstica hidròfuga
FV20 Formigó vist

D388
D388 ARQUITECTURA
Av. Diagonal, 388. Barcelona
d388arquitectura.com

Project Name
TEMBO SUITES AND APARTMENTS

SANT ADRIÀ DE BESÒS, BARCELONA

Project ID
E18-216
STAHLER BARCELONA SUITES, S.L.
A subsidiary of Stahler Real State
STAHLER.COM

Arquitecte
Jaume Font Basté | **D388 Arquitectura**
T.+34 697 777 238 | Diagonal 388 B2a
08037 Barcelona | Spain

Col·laborador
Glòria Font Basté | **D388 Arquitectura**
T.+34 93 532 03 10 | Diagonal 388 B2a
08037 Barcelona | Spain

Col·laborador
Joan Font Vilalta | **D388 Arquitectura**
T.+34 93 532 03 10 | Diagonal 388 B2a
08037 Barcelona | Spain


Consultoria
AC Arquitectes
T.+34 646 444 985 | Baixada St Miquel 1, 2º2ª
08001 Barcelona | Spain

Consultoria Estructures
BEST Costales-Joán | Ignacio Costales
T.+34 463 15 05 | Paseig del Born 17, 2n 0º
08003 Barcelona | Spain

ID DATE REVISION

H7 Secció General - ALA EST

A1 1:150
A3 1:300
0 1 2 3 4 5 10 20 m.

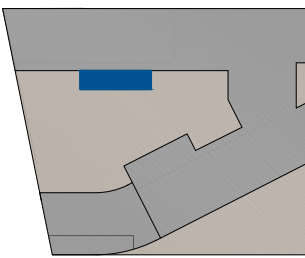

Project Name
TEMBO BARCELONA SUITES & APARTMENTS


PROJECTE D'EXECUCIÓ

Project ID
E18-216
2018

Nom de plànol
NUCLI ESCALA - ALA EST


Sèrie
AR-600 - ÀREES DE DETALL

AR-607

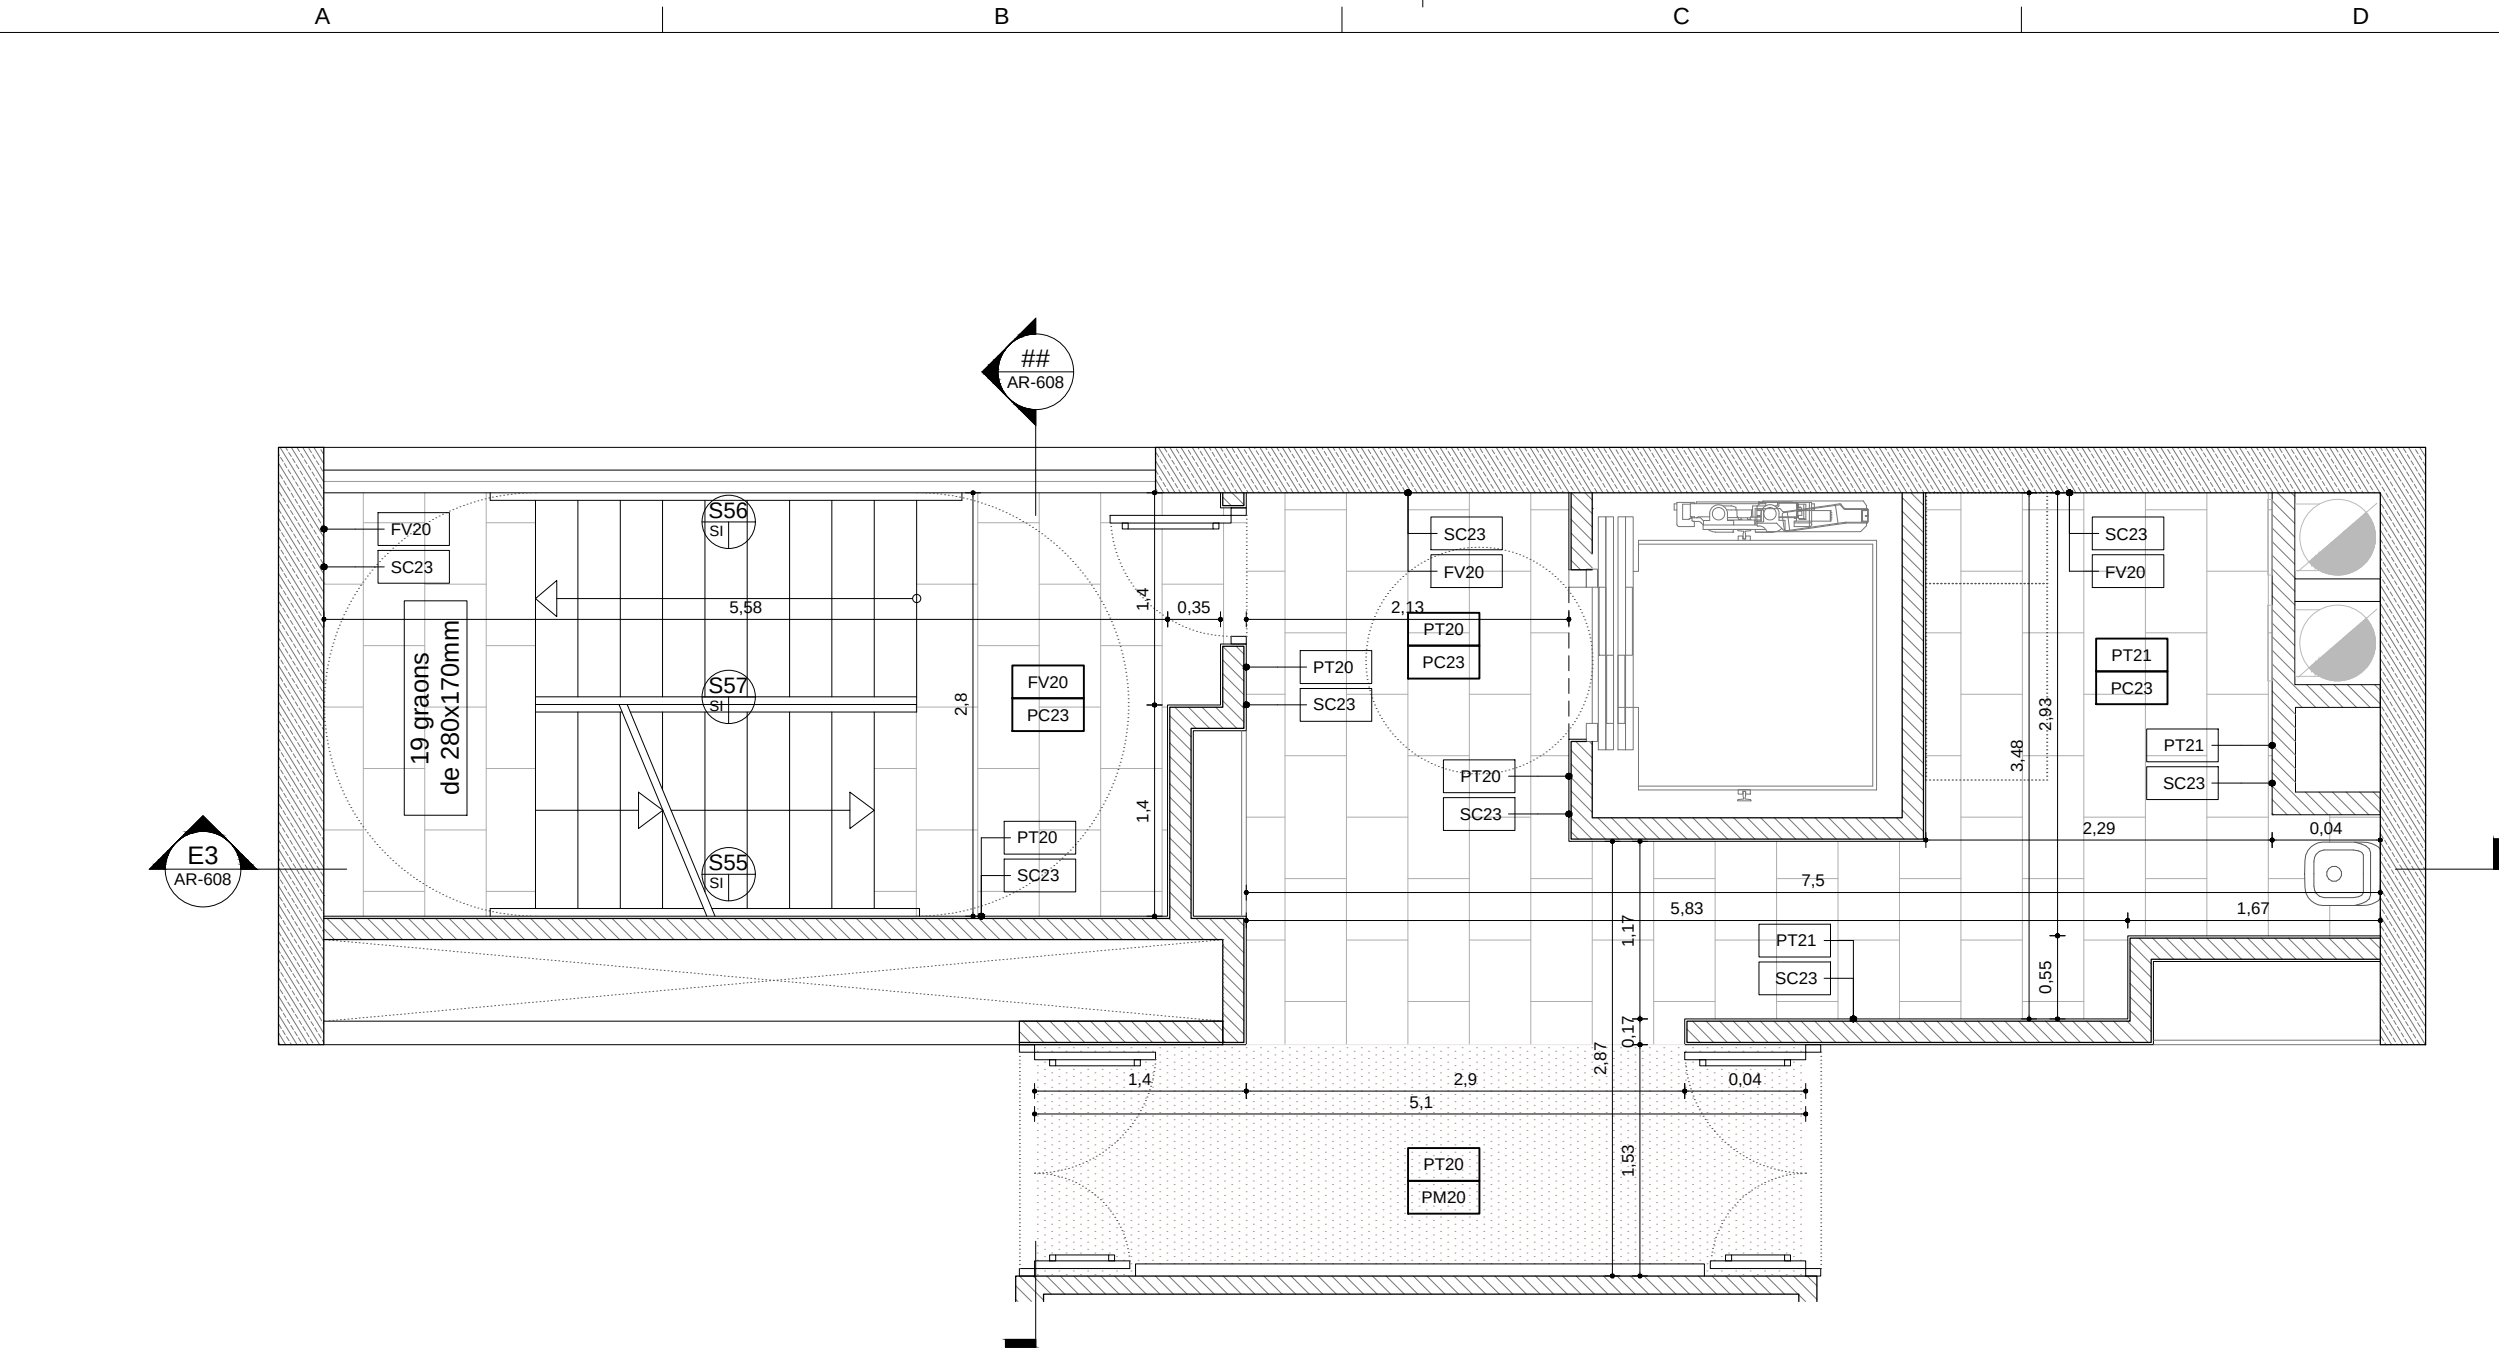

A3 Planta escala - P07 i P15

A1 1:50
A3 1:100

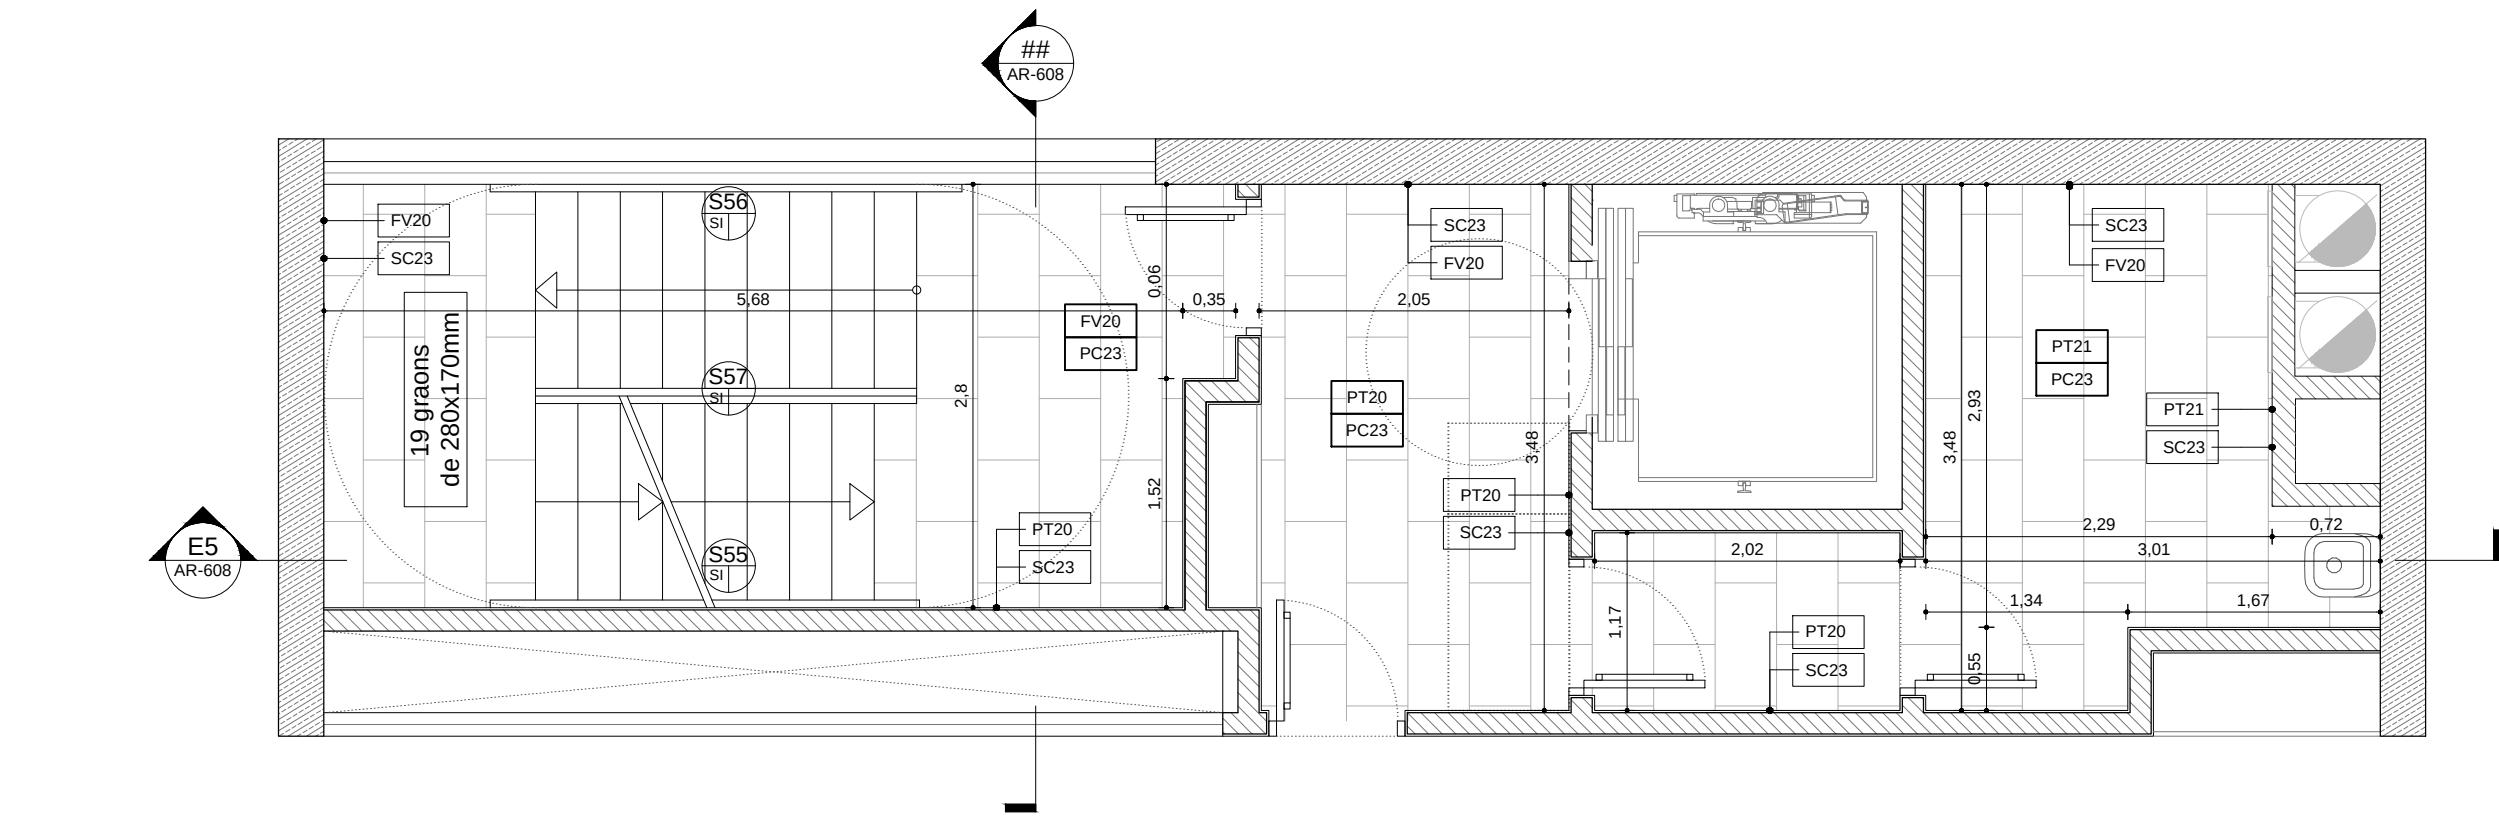

A5 Planta escala - P03-16

A1 1:50
A3 1:100

LLEGENDA D'ACABATS

Revestiments verticals


- PT20 Pintura plàstica
- PT21 Pintura plàstica hidròfuga
- ER20 Enrajolat ceràmic
- FC20 Placa de fibrociment
- PR20 Paper
- SF20 Arrambador de plaques HPL
- SC20 Sòcol DM prelatat pintat color segons DF
- SC21 Sòcol de peces de formigó
- SC22 Sòcol de peces de terratzó
- SC23 Sòcol de peces de gres porcelànic
- AR20 Arrabossat i pintat
- LF20 Lames de fusta
- FV20 Formigó vist
- PS20 Pedra sinteritzada

Paviments

- PF20 Parquet laminat
- PM20 Moqueta
- PC20 Paviment continu
- PC21 Peces de terratzó
- PC22 Peces de formigó
- PC23 Peces de gres porcelànic
- FF20 Formigó fratastat
- TM20 Tarima de fusta
- TM21 Tarima de relliga metàl·lica


Sostres

- PT20 Pintura plàstica
- PT21 Pintura plàstica hidròfuga
- FV20 Formigó vist

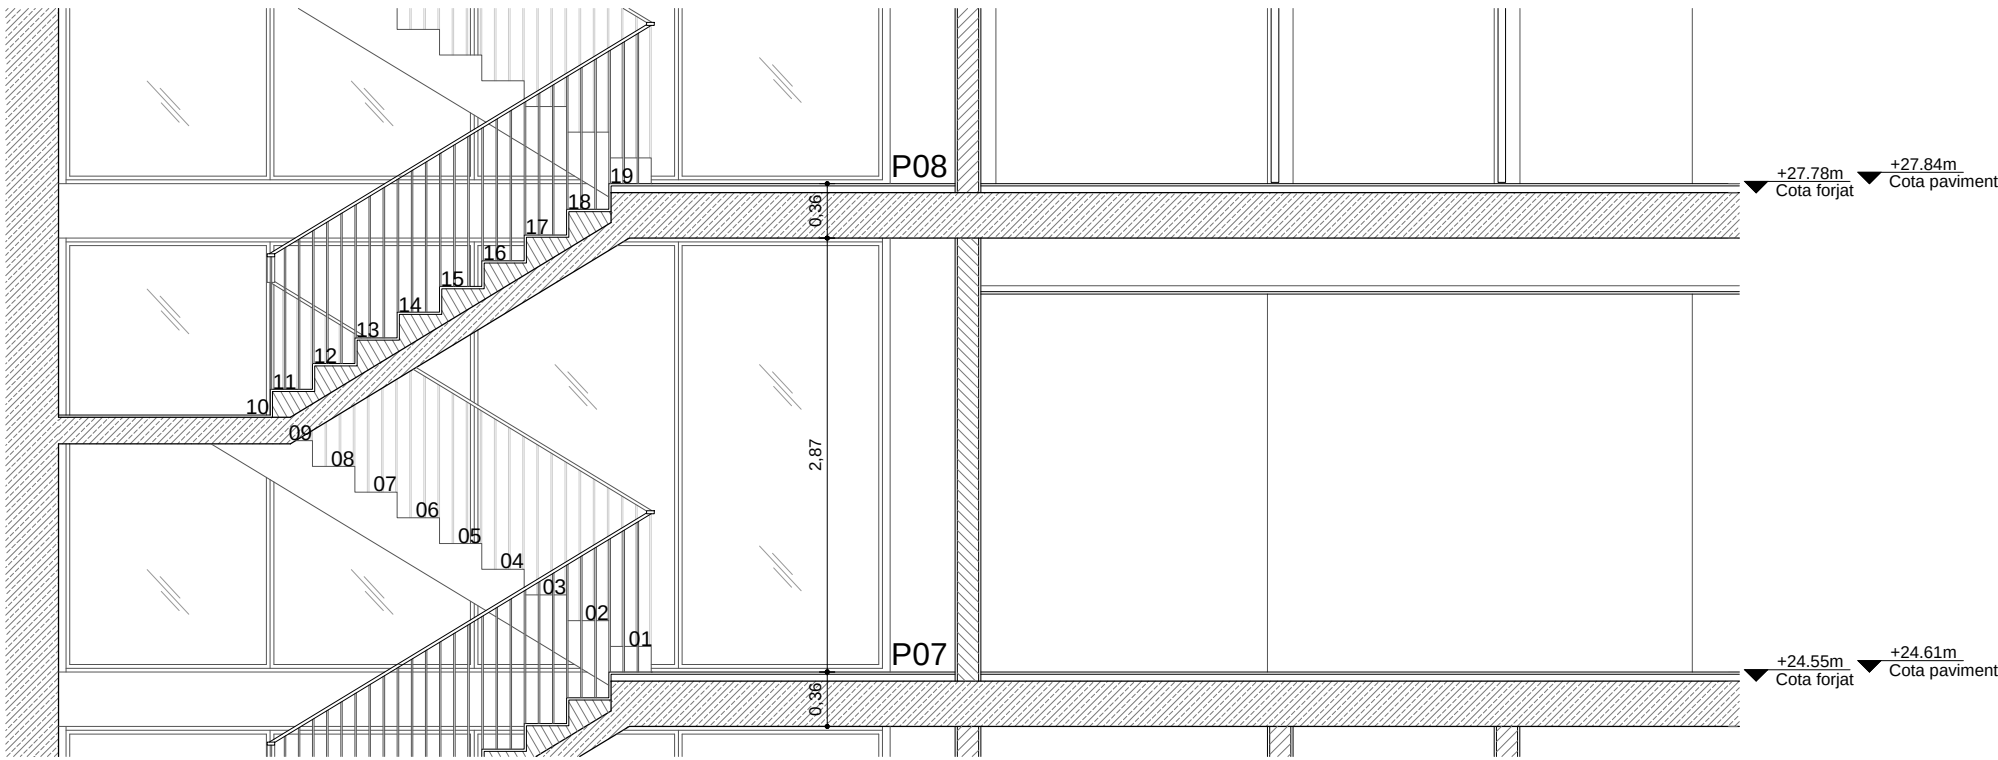

E3 Secció escala P07 i P15

A1 1:50
A3 1:100

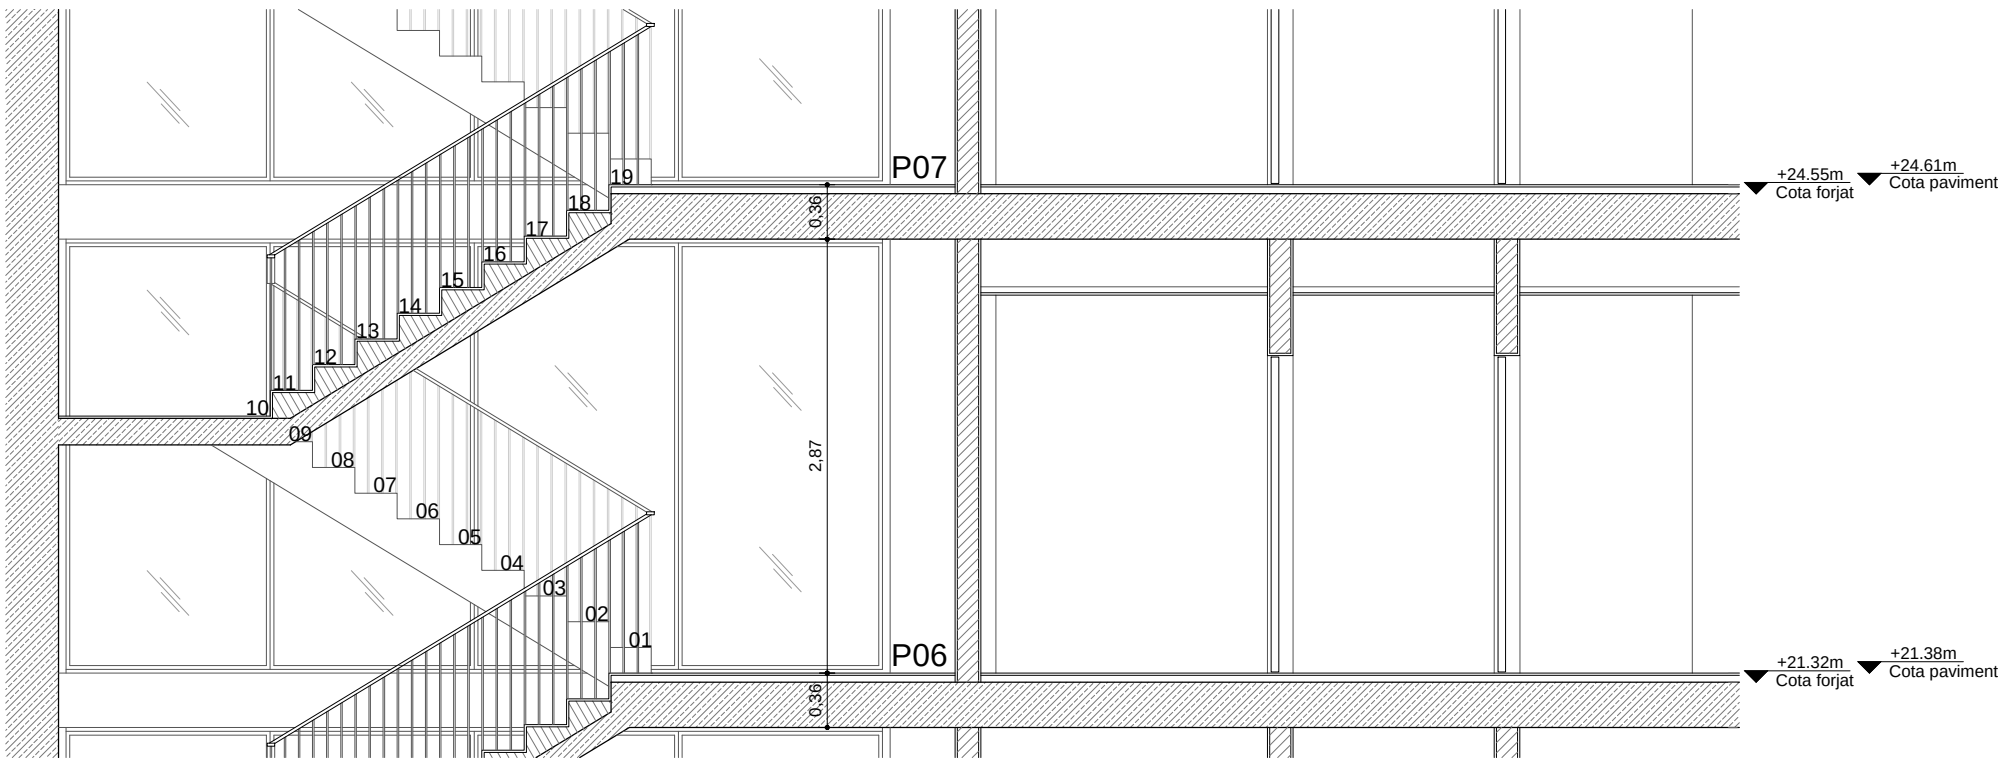



E5 Secció escala - P03-16


A1 1:50
A3 1:100

H7 Secció General - ALA EST

A1 1:150
A3 1:300

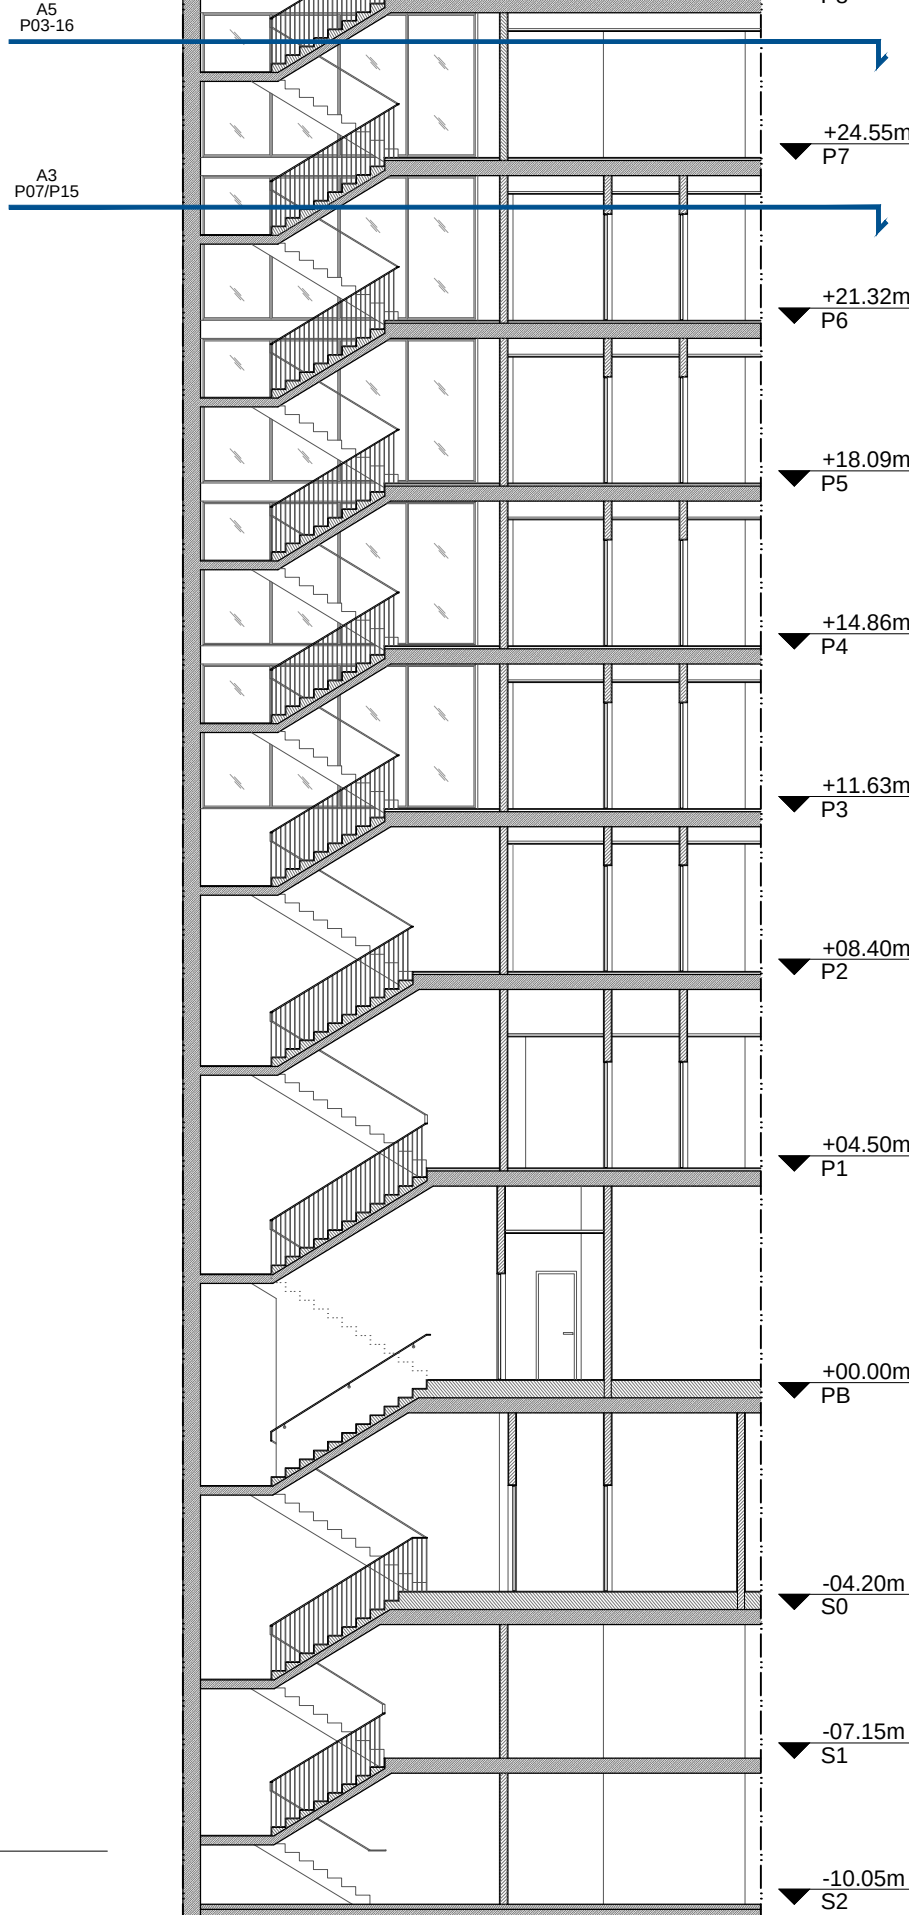


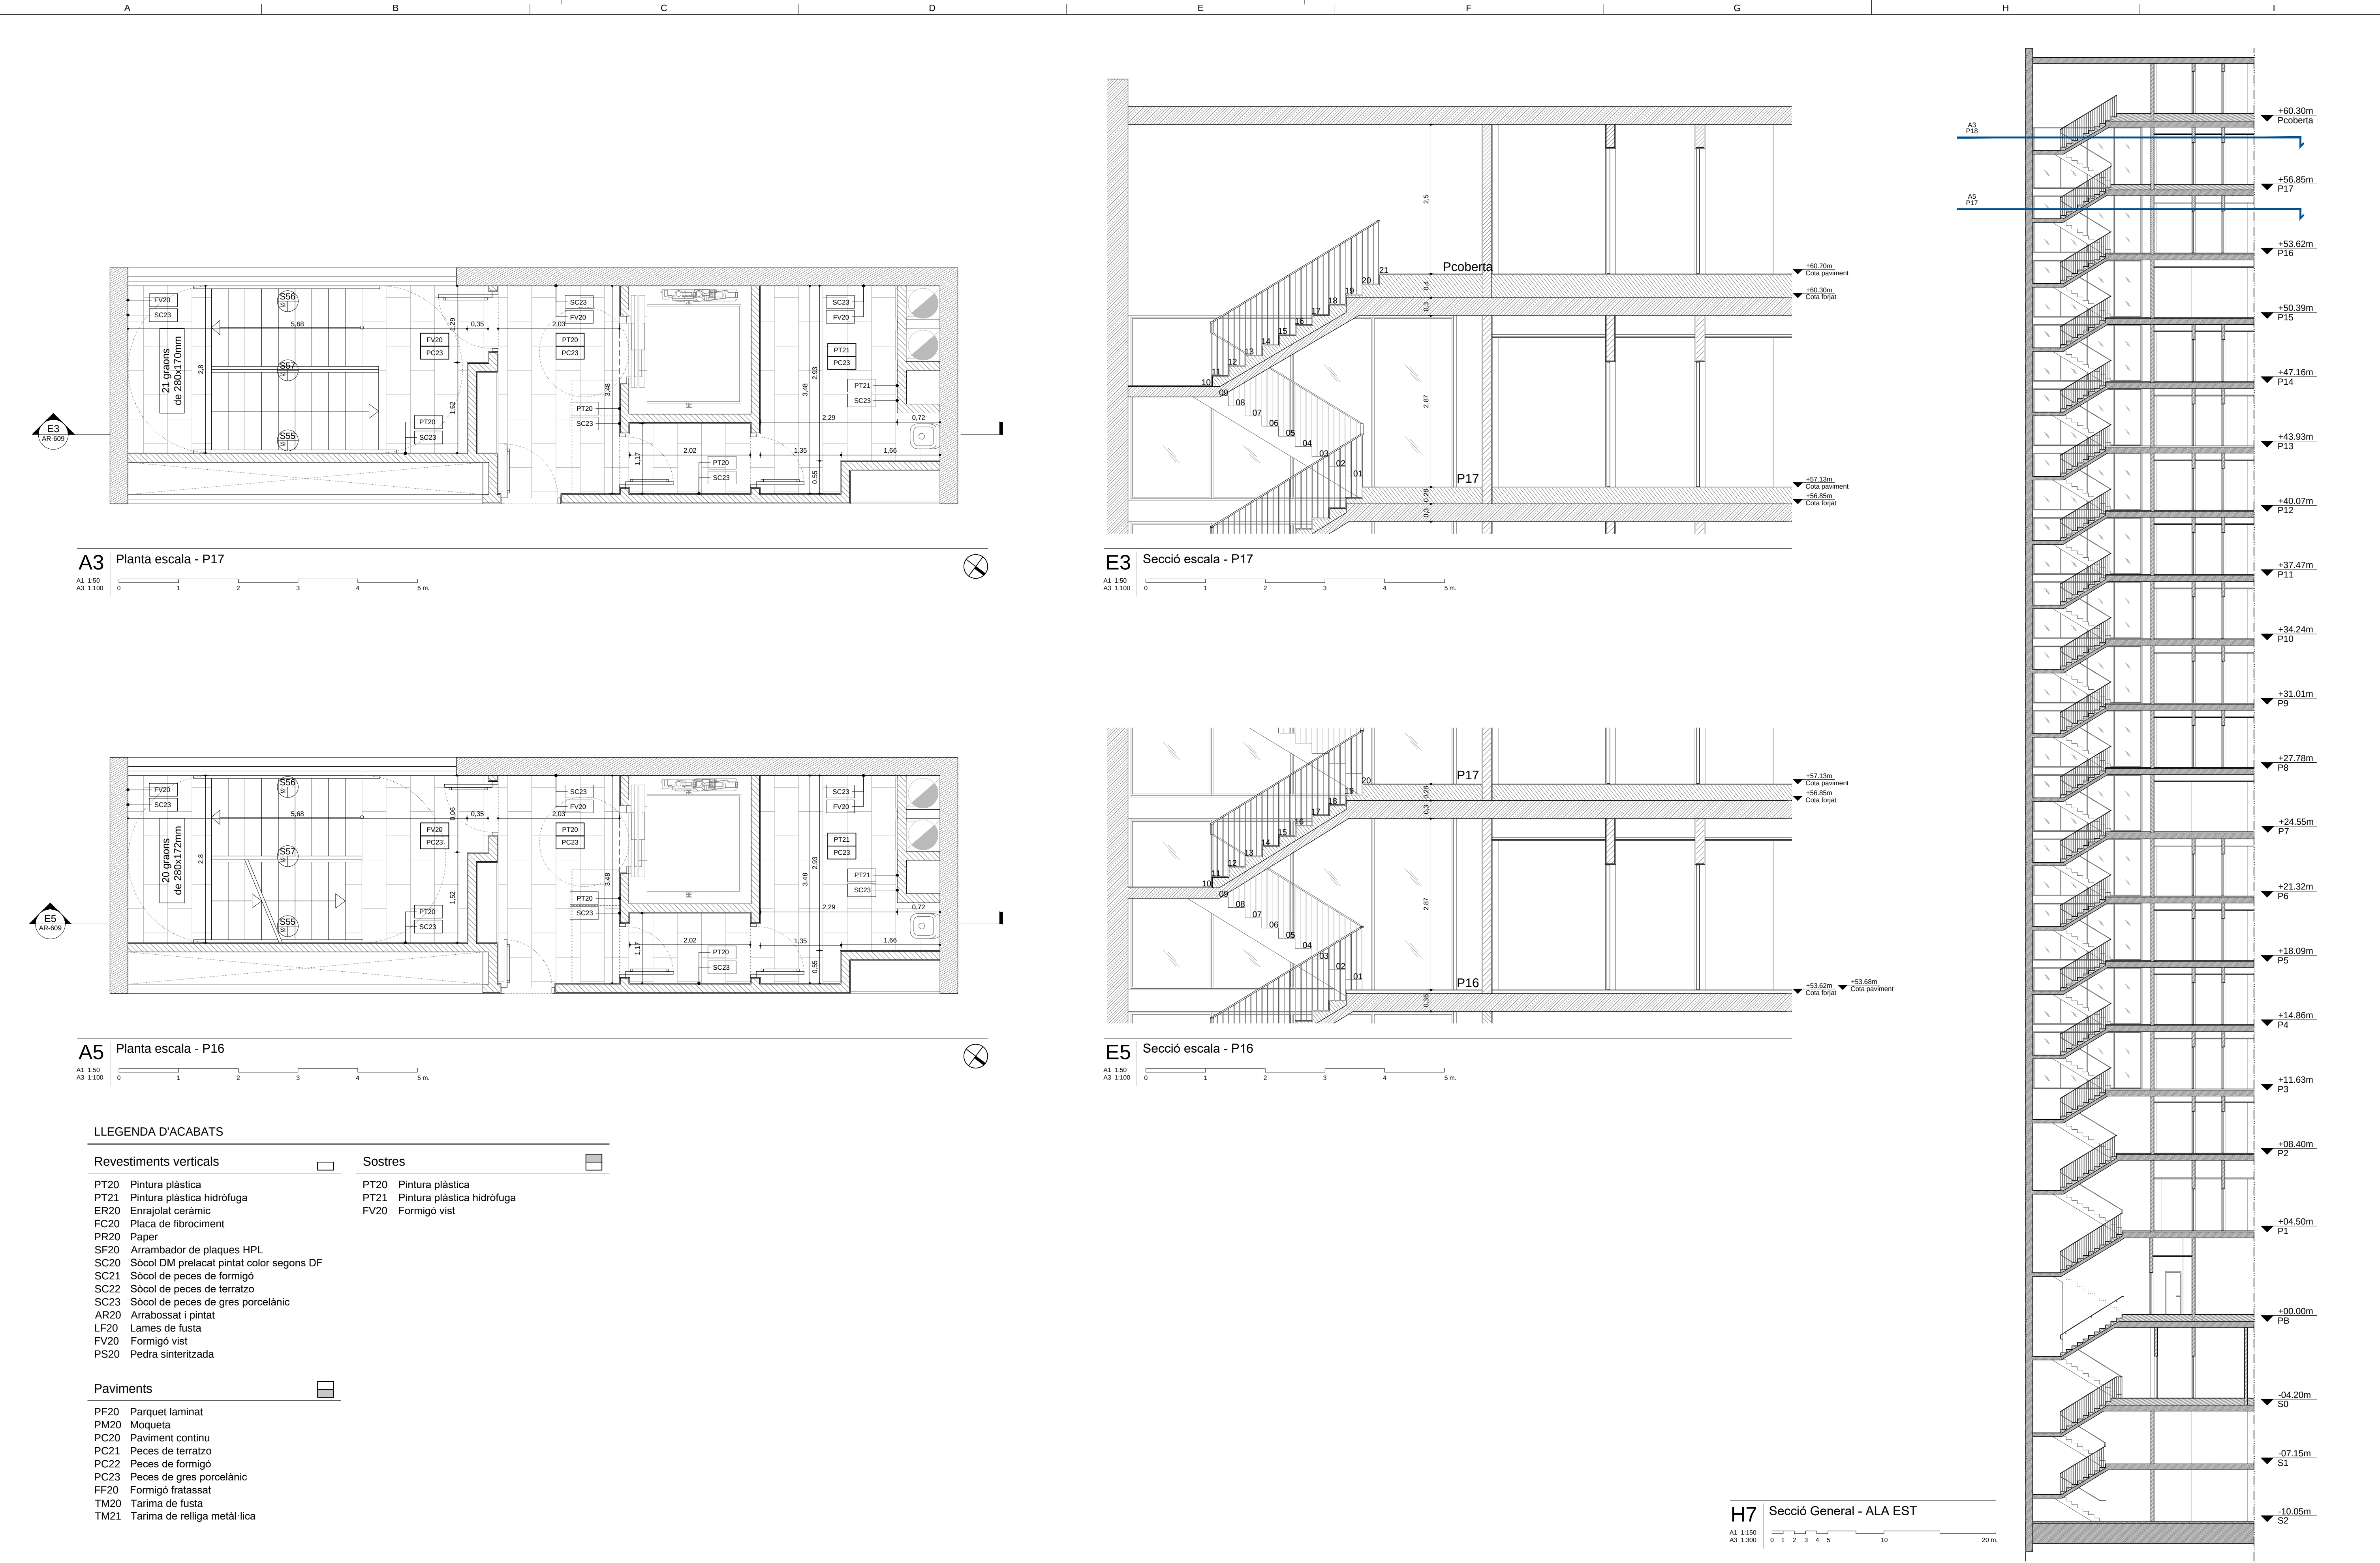

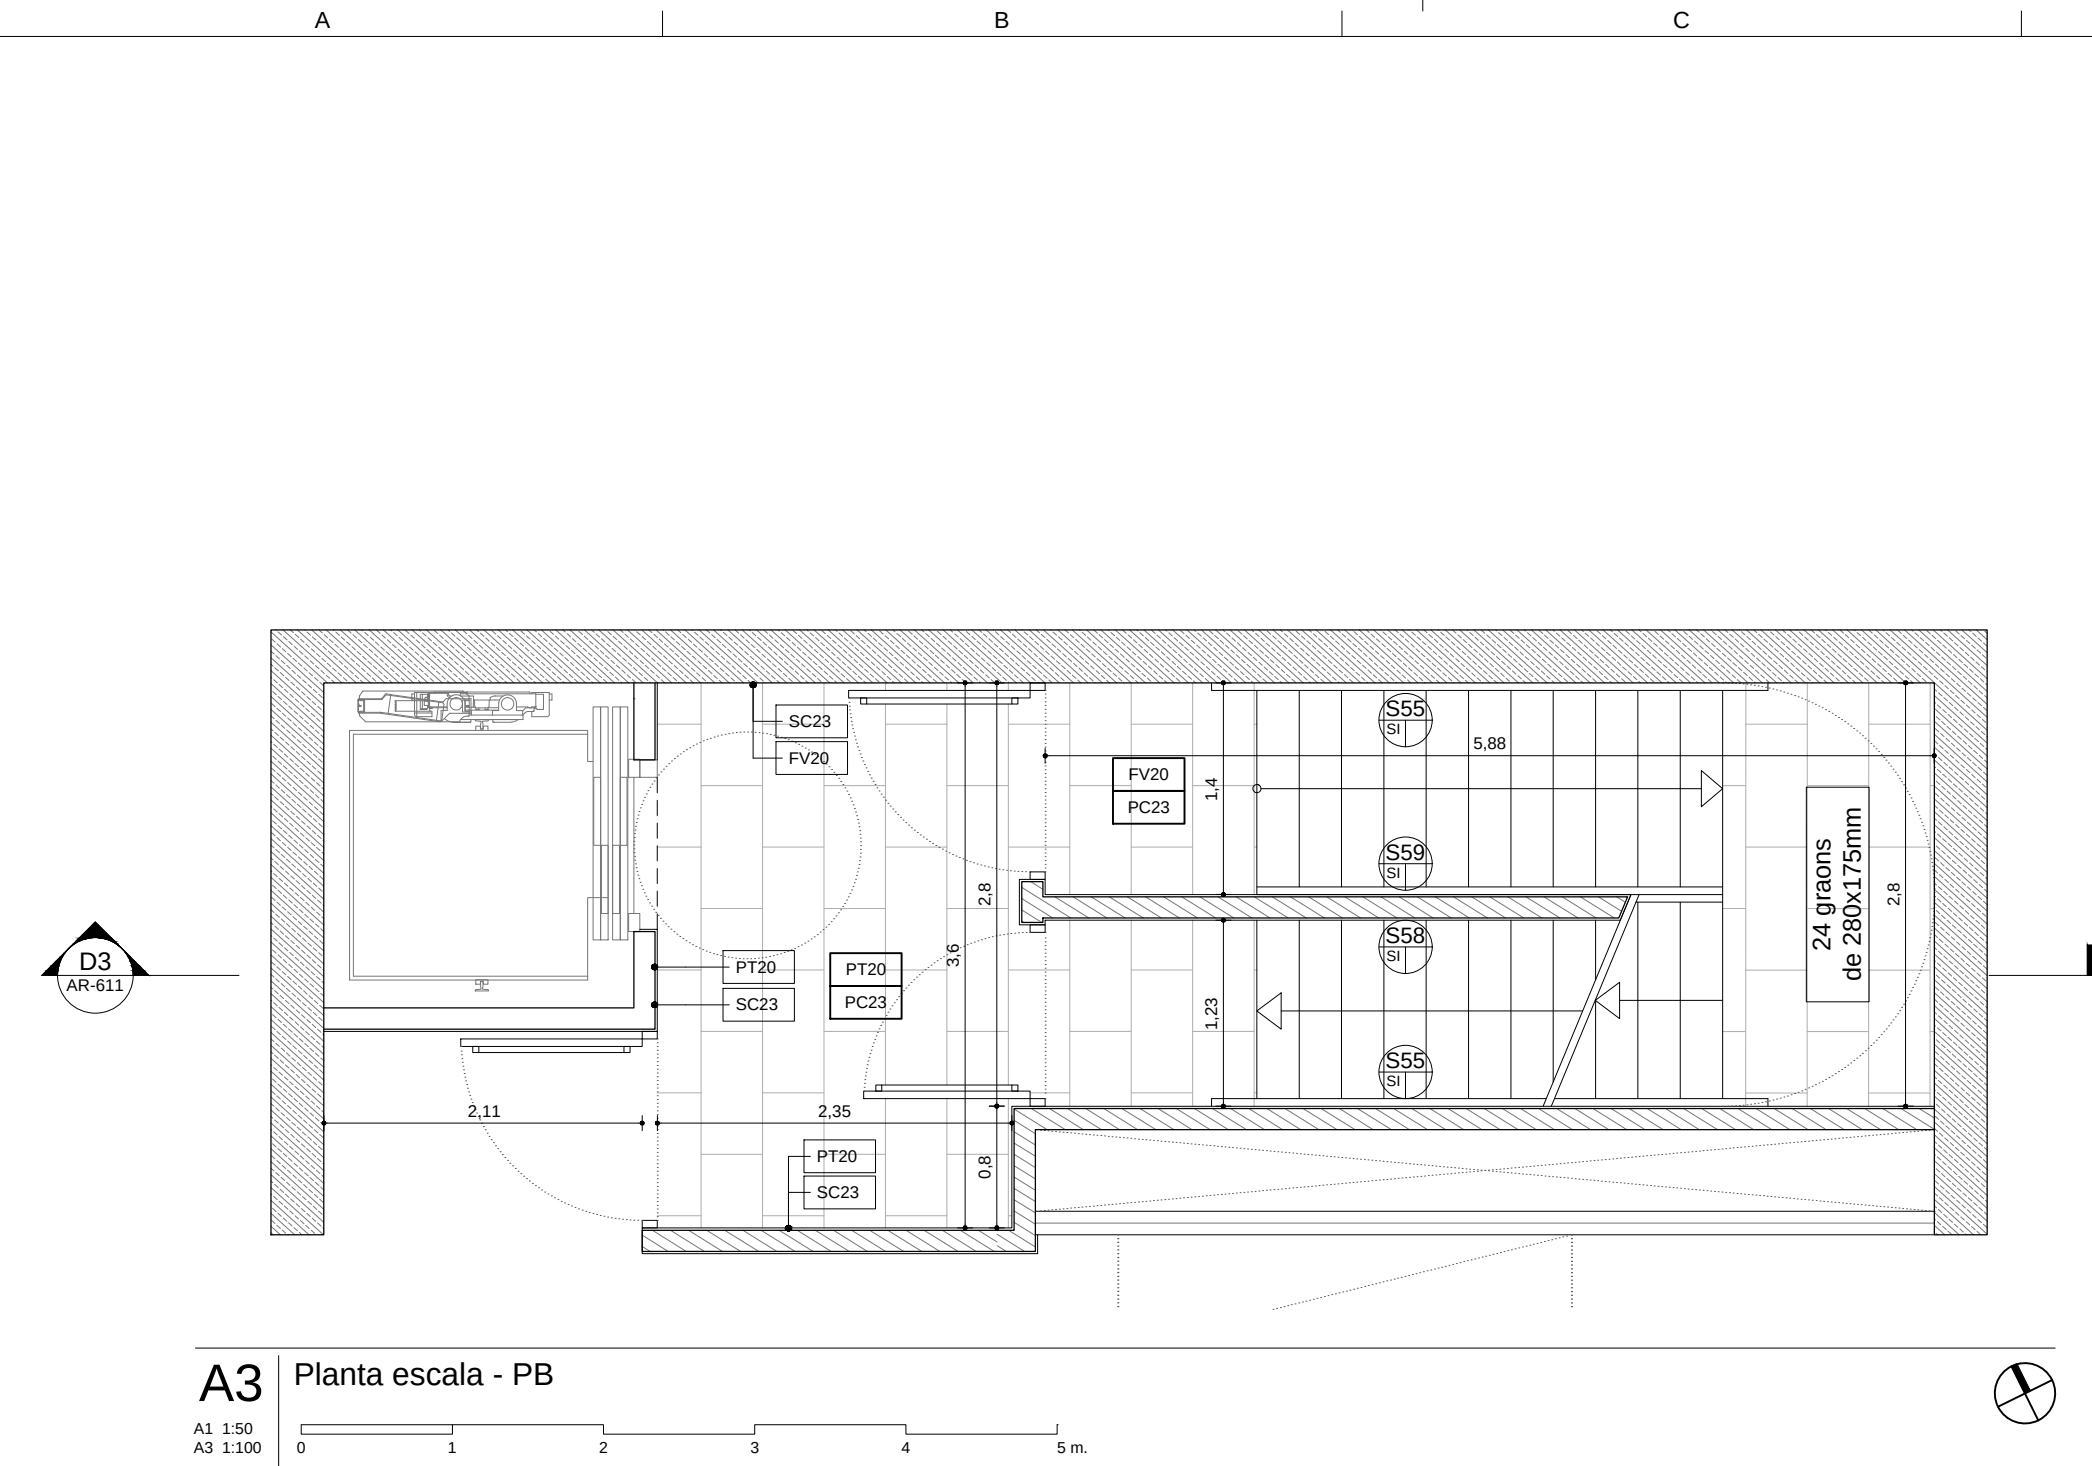

A3 Planta escala - PB

A1 1:50
A3 1:100
0 1 2 3 4 5 m.

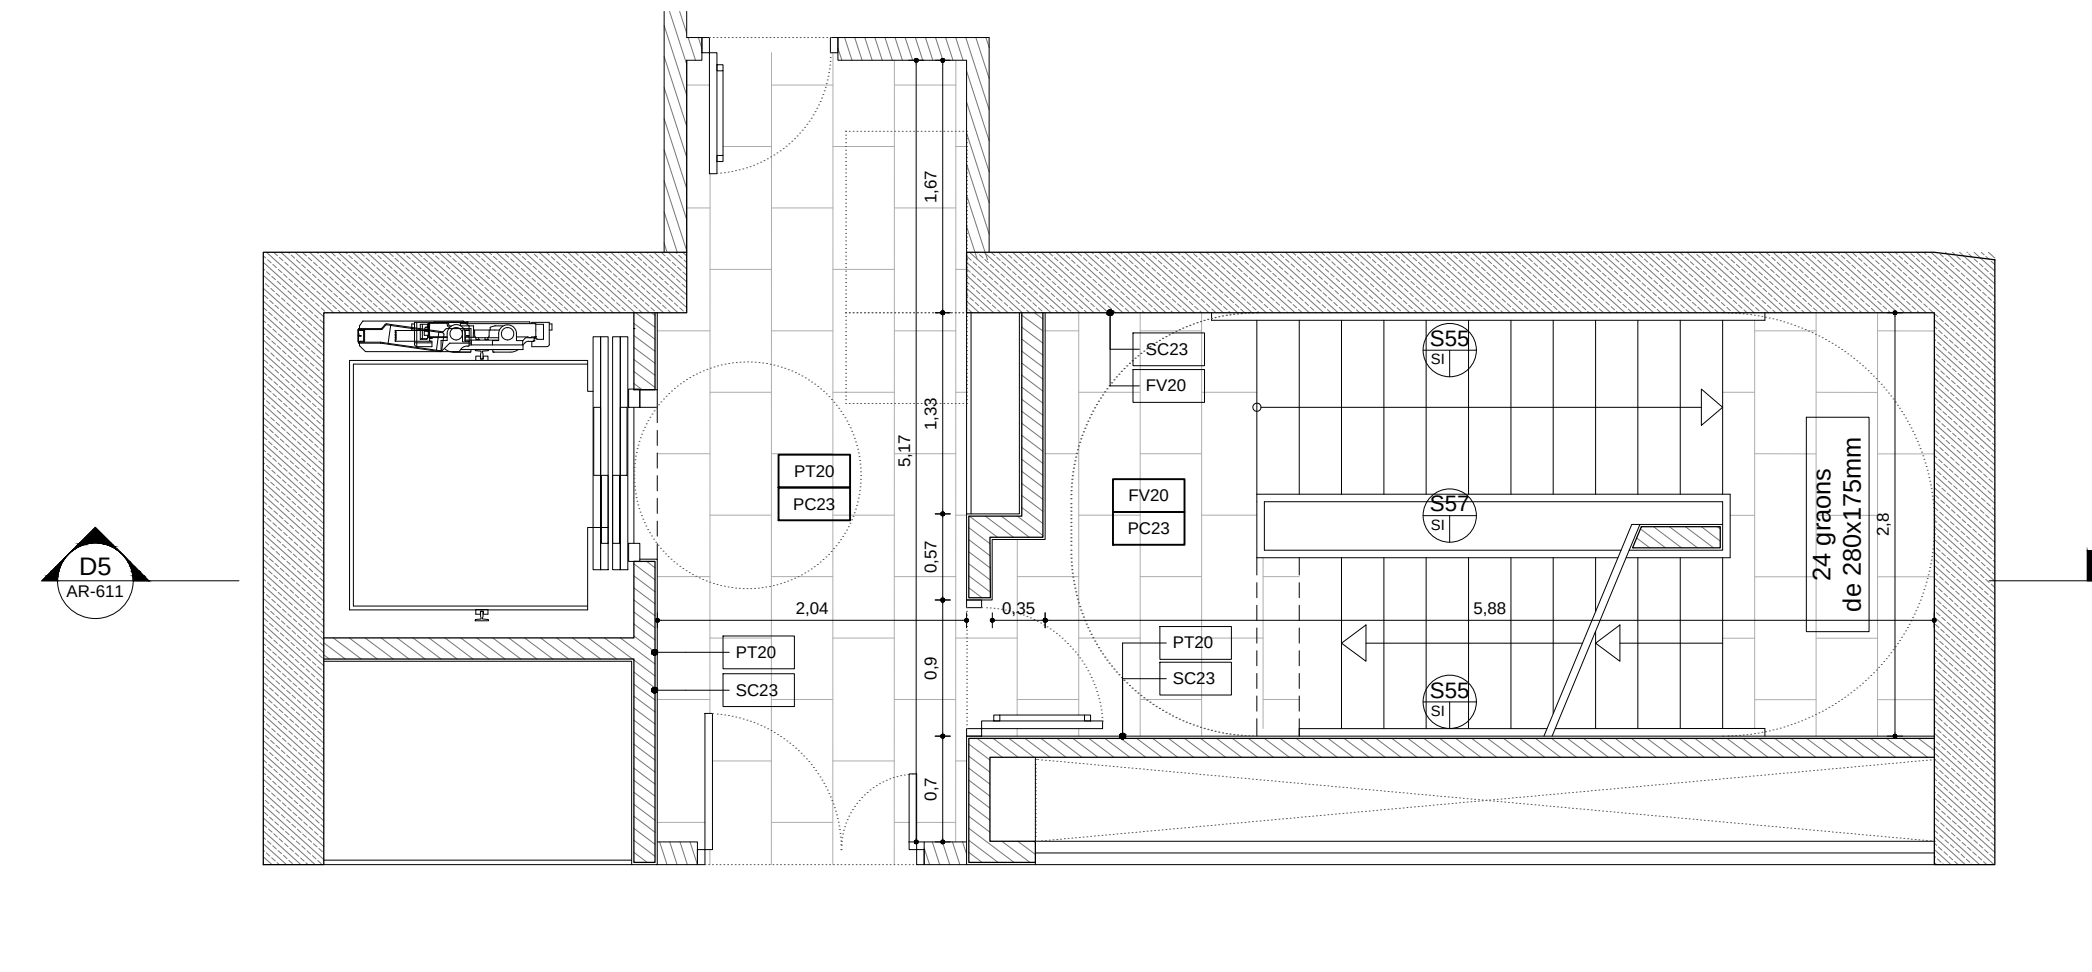

A5 Planta escala - Ps0

A1 1:50
A3 1:100
0 1 2 3 4 5 m.

LLEENDA D'ACABATS

Revestiments verticals


PT20 Pintura plàstica
PT21 Pintura plàstica hidròfuga
ER20 Enrajolat ceràmic
FC20 Placa de fibrociment
PR20 Paper
SF20 Arrambador de plaques HPL
SC20 Sòcol DM prelacat pintat color segons DF
SC21 Sòcol de peces de formigó
SC22 Sòcol de peces de terratzo
SC23 Sòcol de peces de gres porcelànic
AR20 Arrabossat i pintat
LF20 Lames de fusta
FV20 Formigó vist
PS20 Pedra sinteritzada

Paviments

PF20 Parquet laminat
PM20 Moqueta
PC20 Paviment continu
PC21 Peces de terratzo
PC22 Peces de formigó
PC23 Peces de gres porcelànic
FF20 Formigó fratassat
TM20 Tarima de fusta
TM21 Tarima de relliga metàl·lica


Sostres

PT20 Pintura plàstica
PT21 Pintura plàstica hidròfuga
FV20 Formigó vist

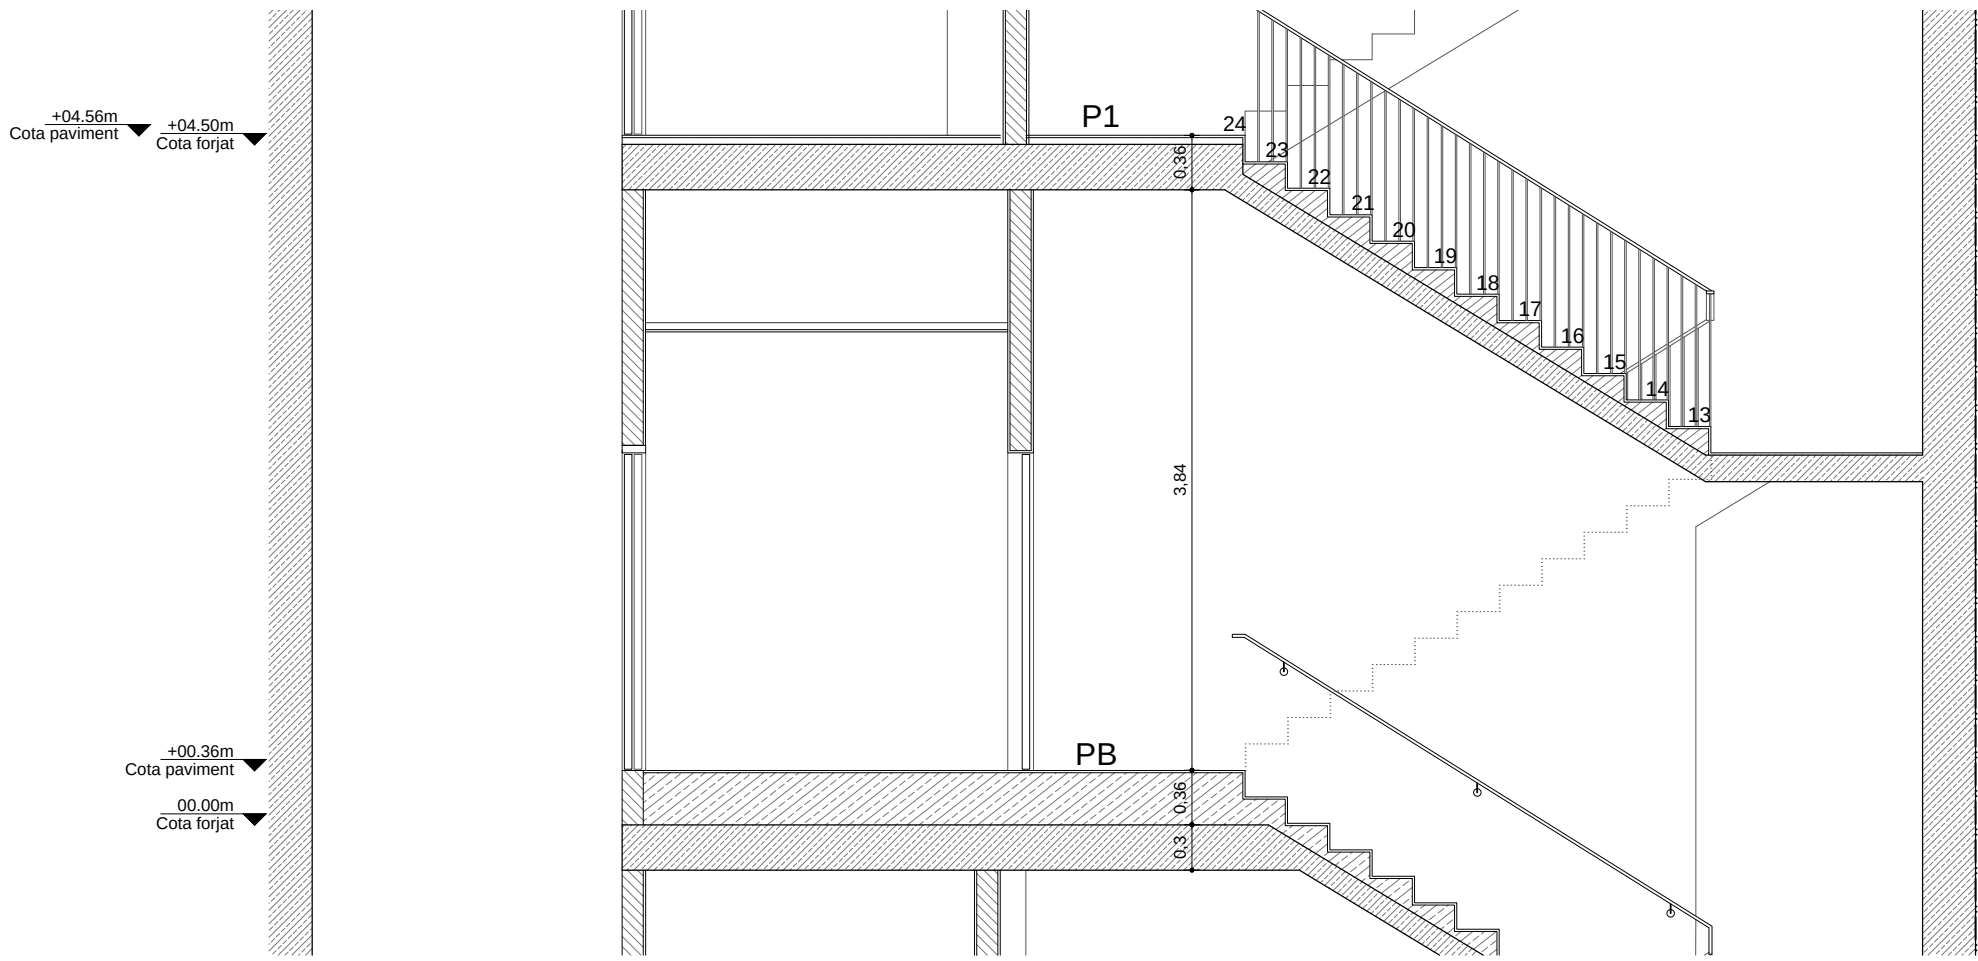

D3 Secció escala - PB

A1 1:50
A3 1:100
0 1 2 3 4 5 m.


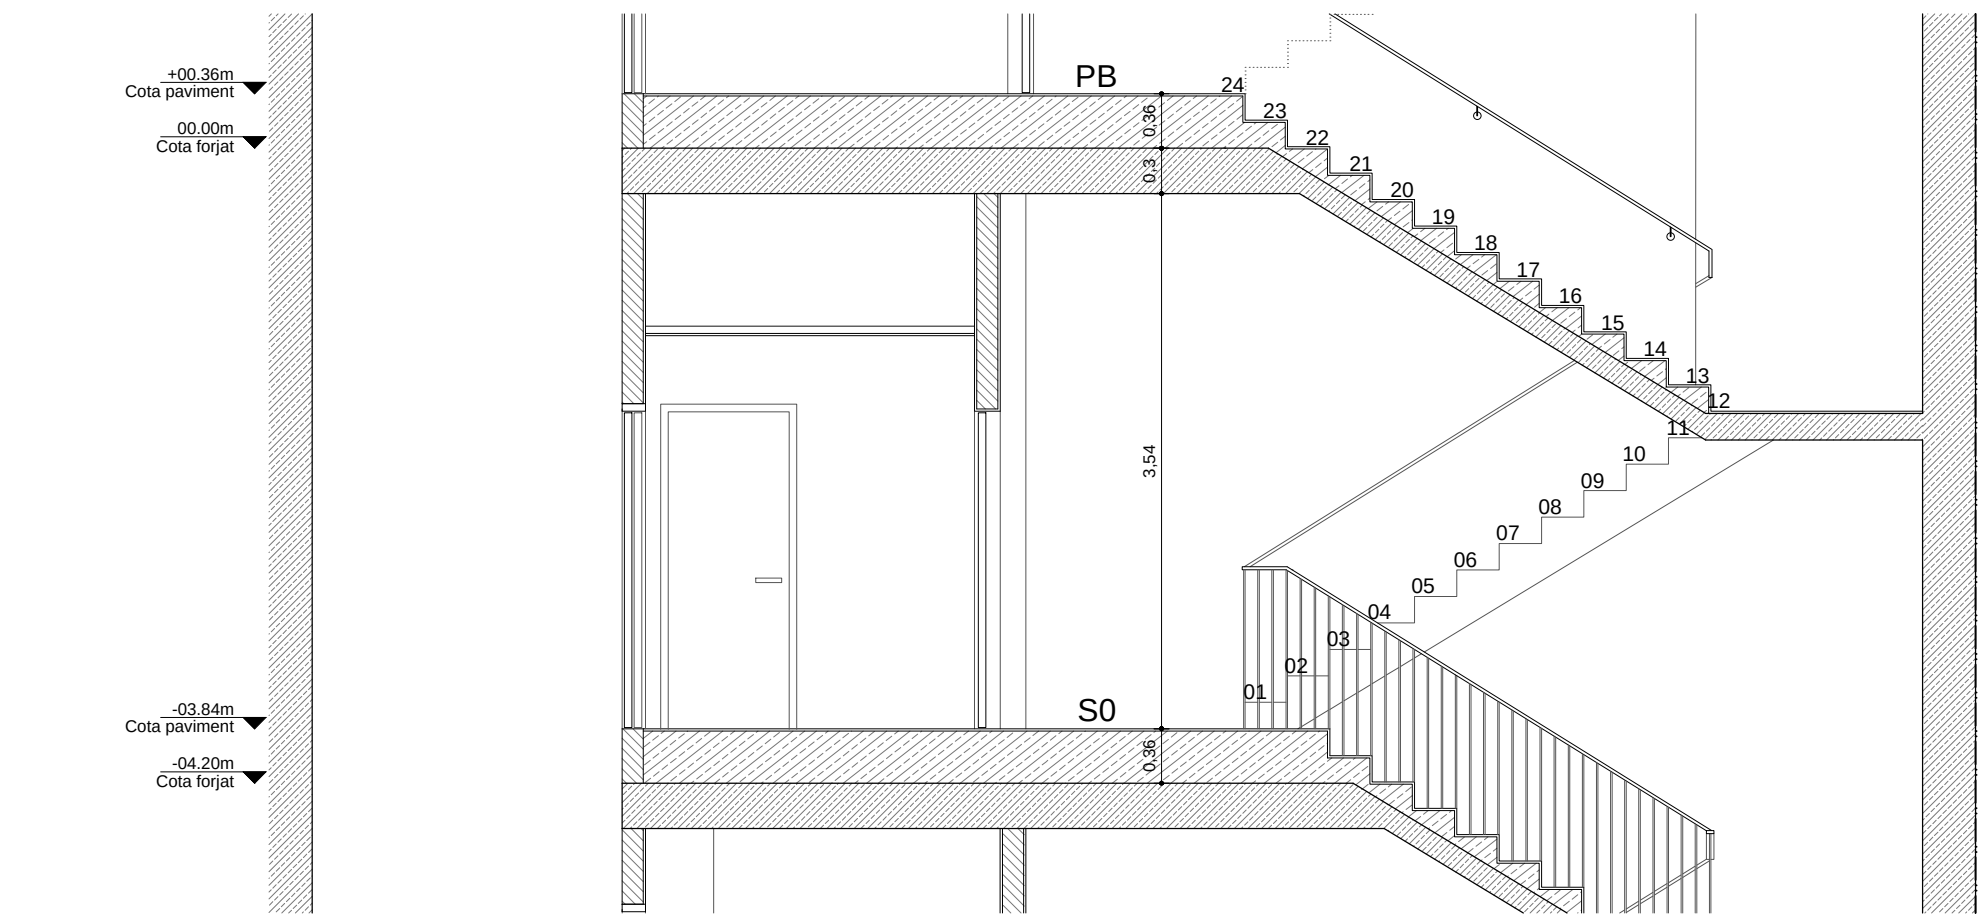



D5 Secció escala - Ps0

A1 1:50
A3 1:100
0 1 2 3 4 5 m.


H7 Secció general - ALA OEST

A1 1:150
A3 1:300
0 1 2 3 4 5 10 20 m.

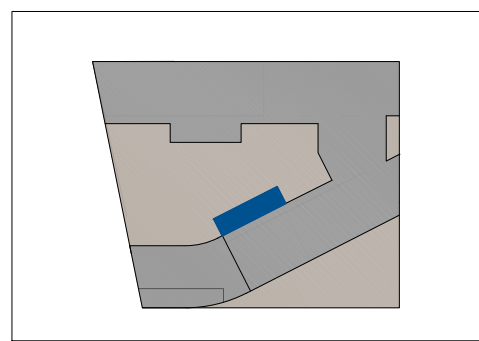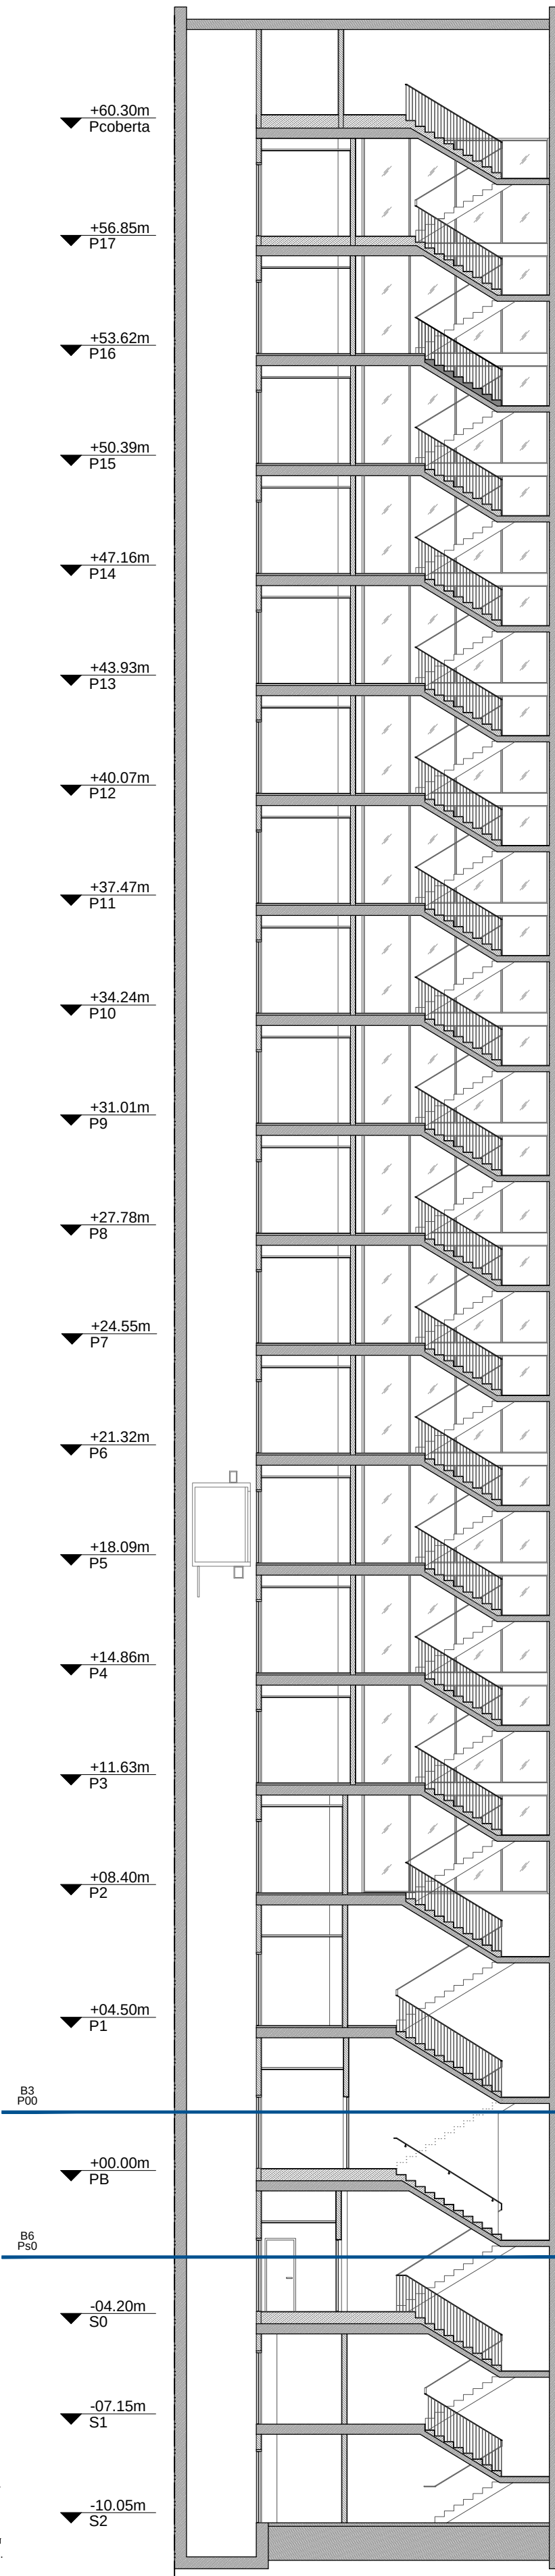

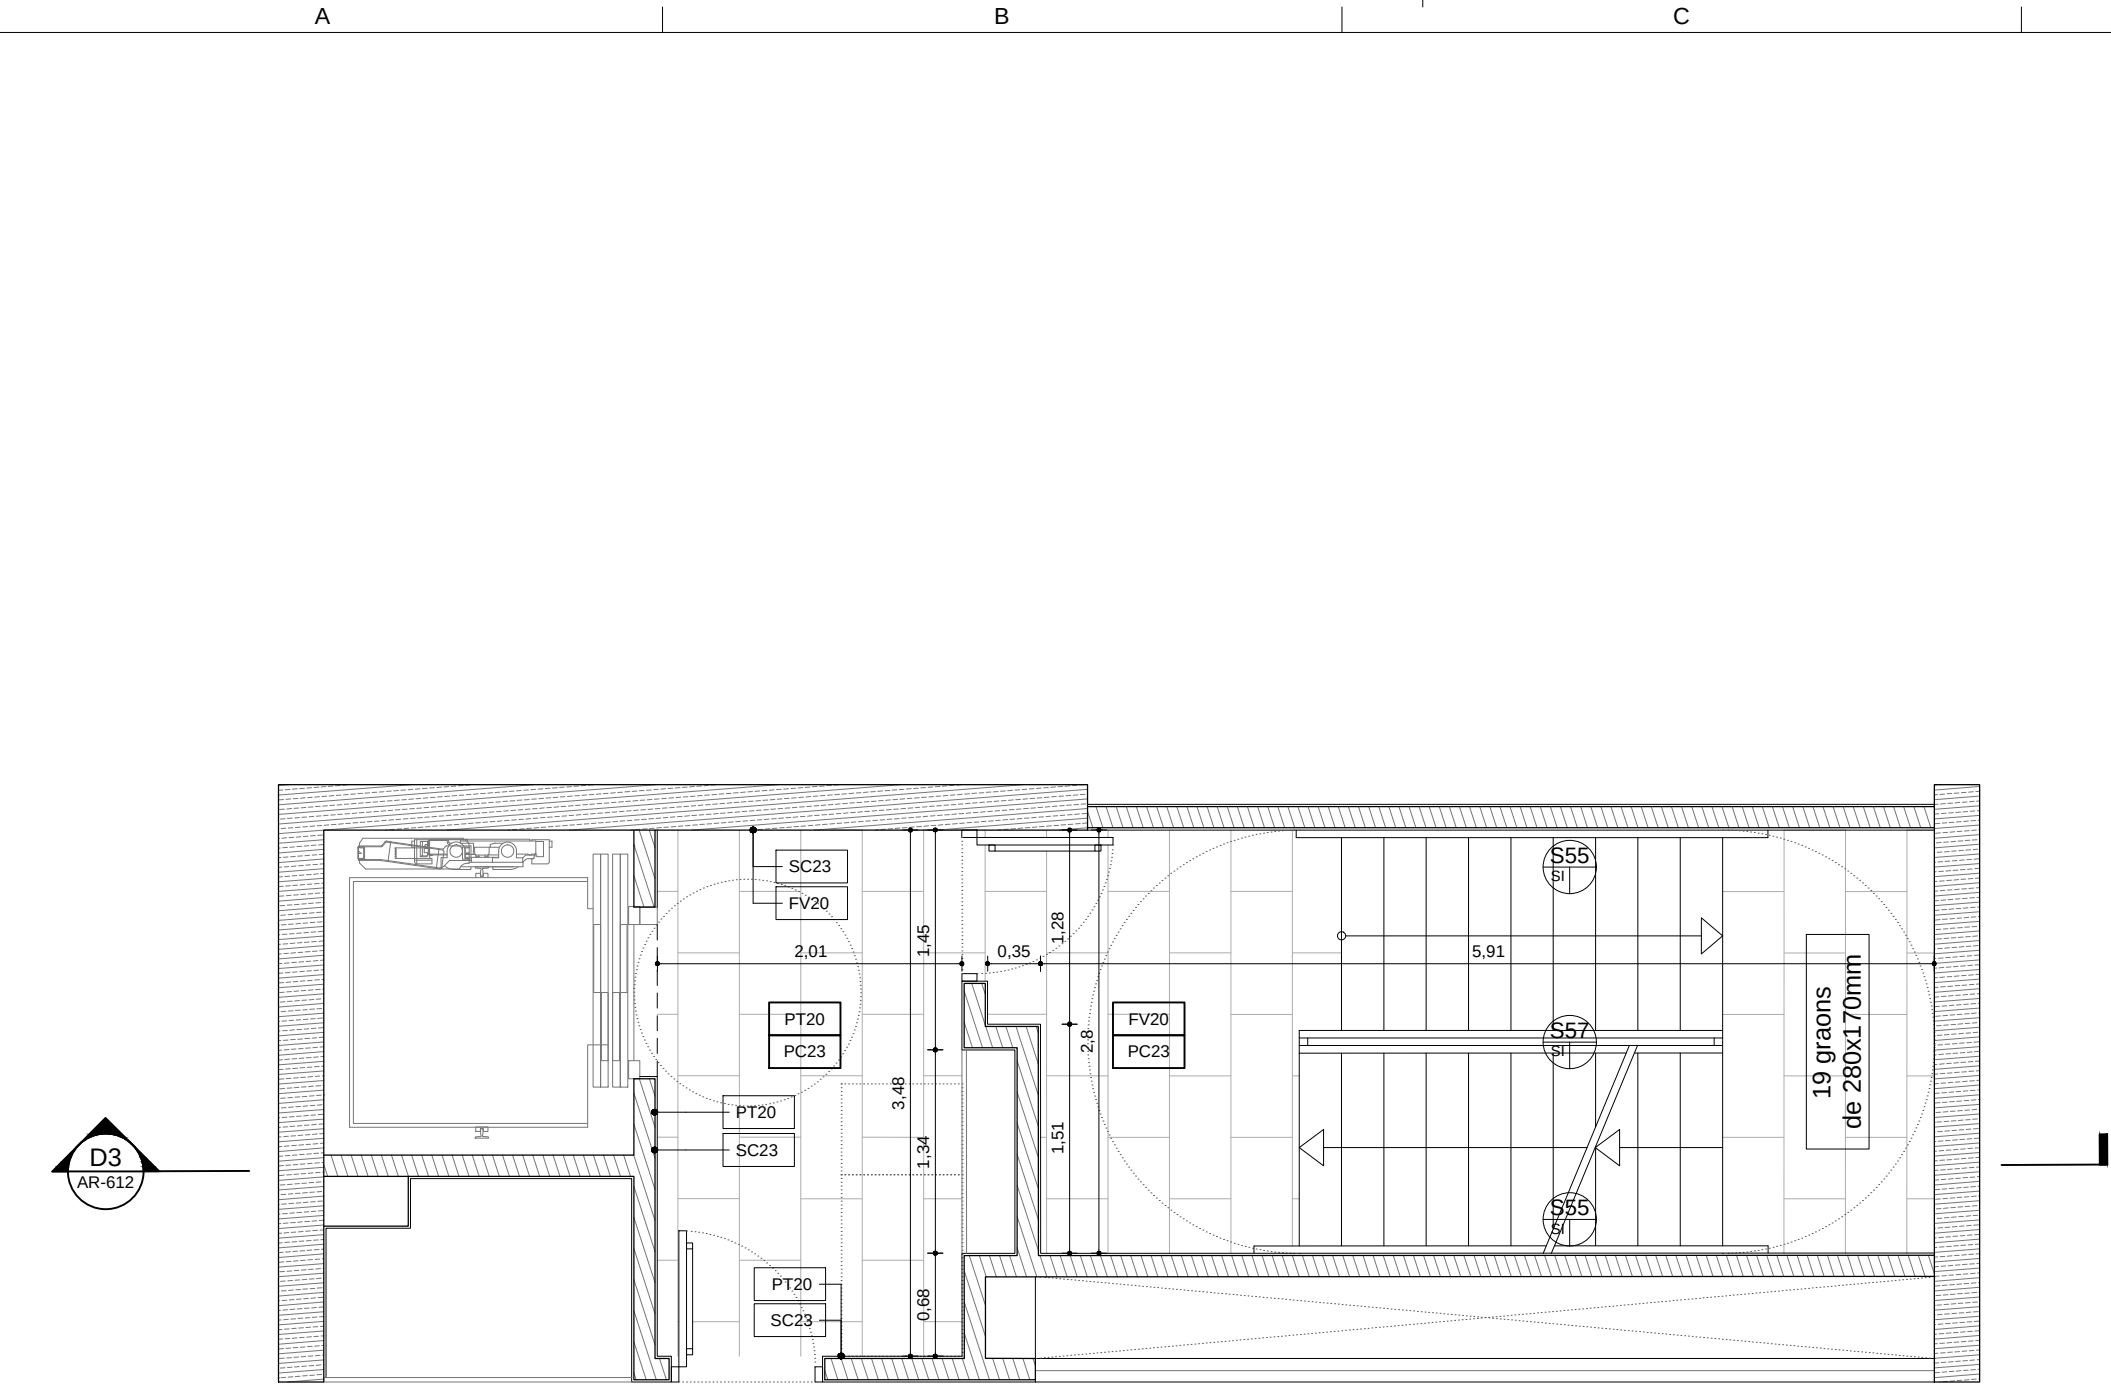

A3 Planta escala - P02

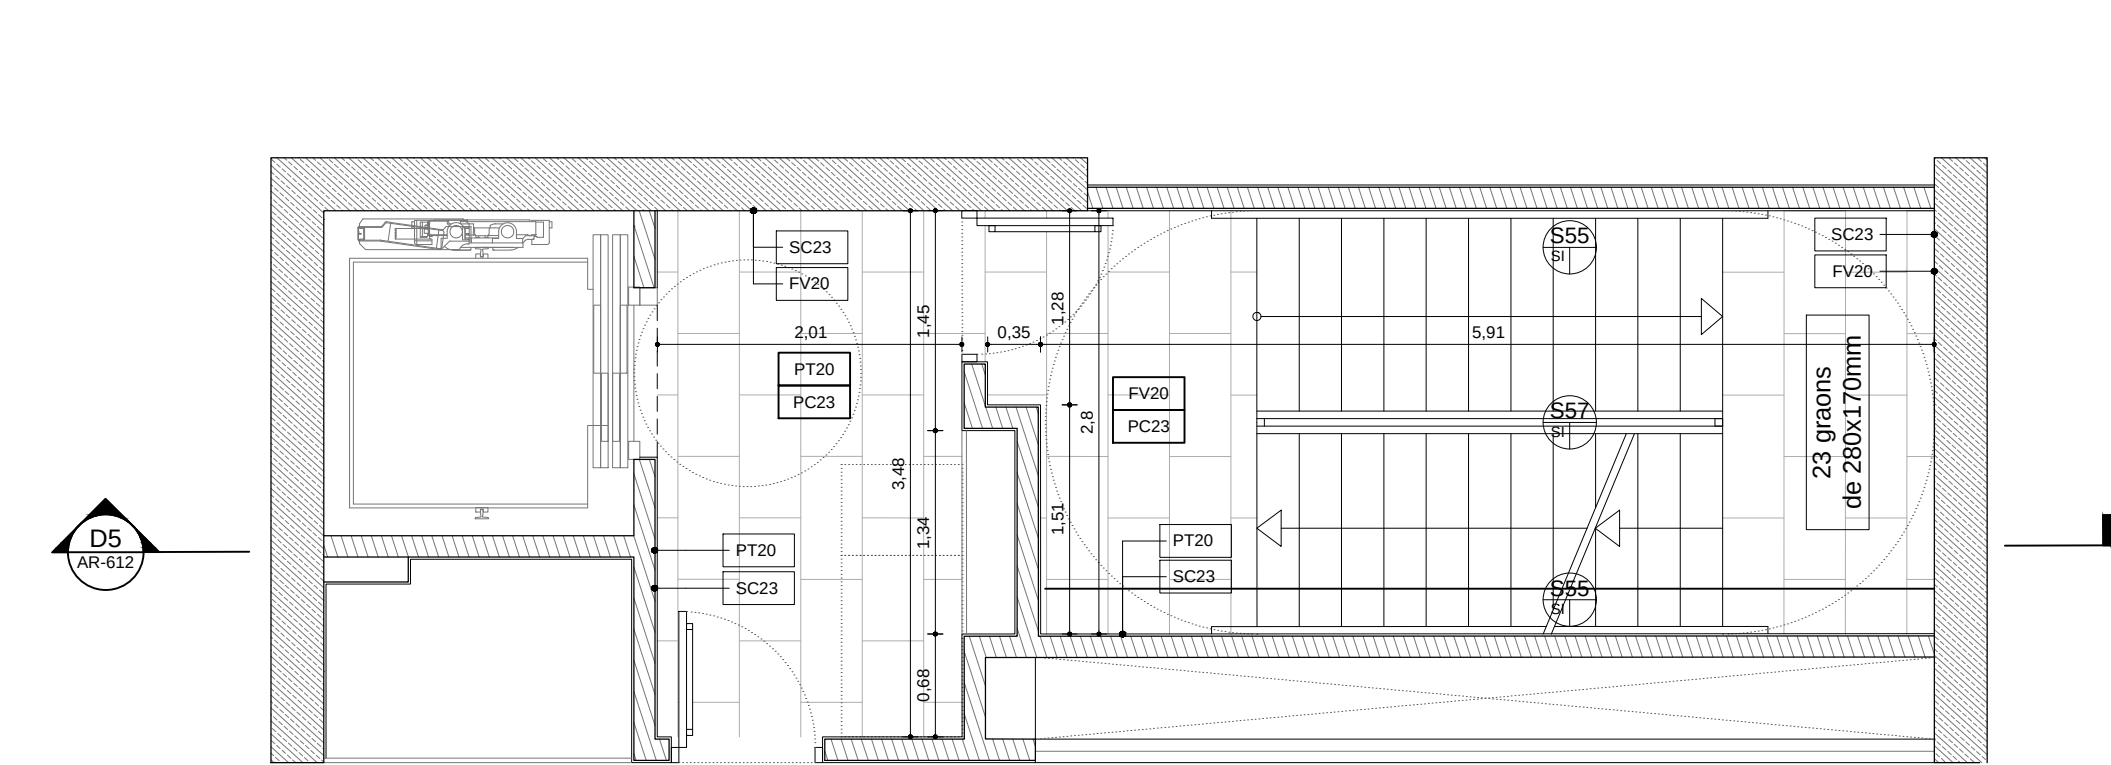

A5 Planta escala - P01

LLEGENDA D'ACABATS

Revestiments verticals


PT20 Pintura plàstica
PT21 Pintura plàstica hidròfuga
ER20 Enrajolat ceràmic
FC20 Placa de fibrociment
PR20 Paper
SF20 Arrambador de plaques HPL
SC20 Sòcol DM prelacat pintat color segons DF
SC21 Sòcol de peces de formigó
SC22 Sòcol de peces de terratzo
SC23 Sòcol de peces de gres porcelànic
AR20 Arrabossat i pintat
LF20 Lames de fusta
FV20 Formigó vist
PS20 Pedra sinteritzada

Paviments


PF20 Parquet laminat
PM20 Moqueta
PC20 Paviment continu
PC21 Peces de terratzo
PC22 Peces de formigó
PC23 Peces de gres porcelànic
FF20 Formigó frassat
TM20 Tarima de fusta
TM21 Tarima de relliga metàl·lica

Sostres



PT20 Pintura plàstica
PT21 Pintura plàstica hidròfuga
FV20 Formigó vist

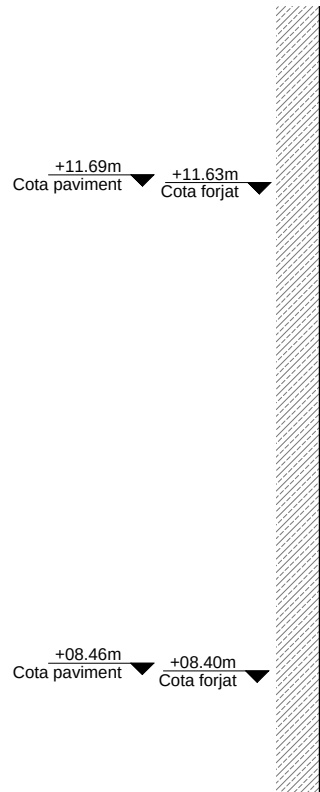

D3 Secció escala - P02

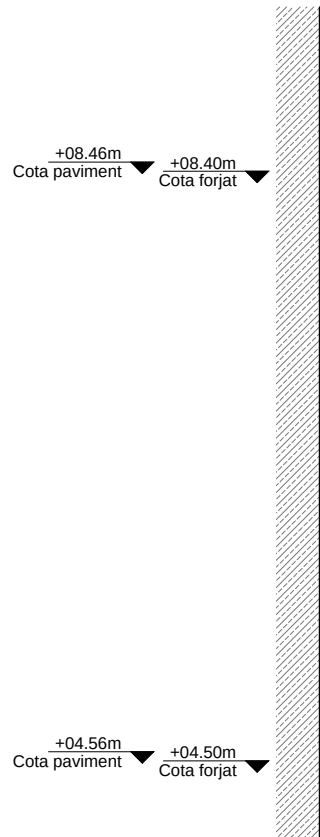


D5 Secció escala - P01

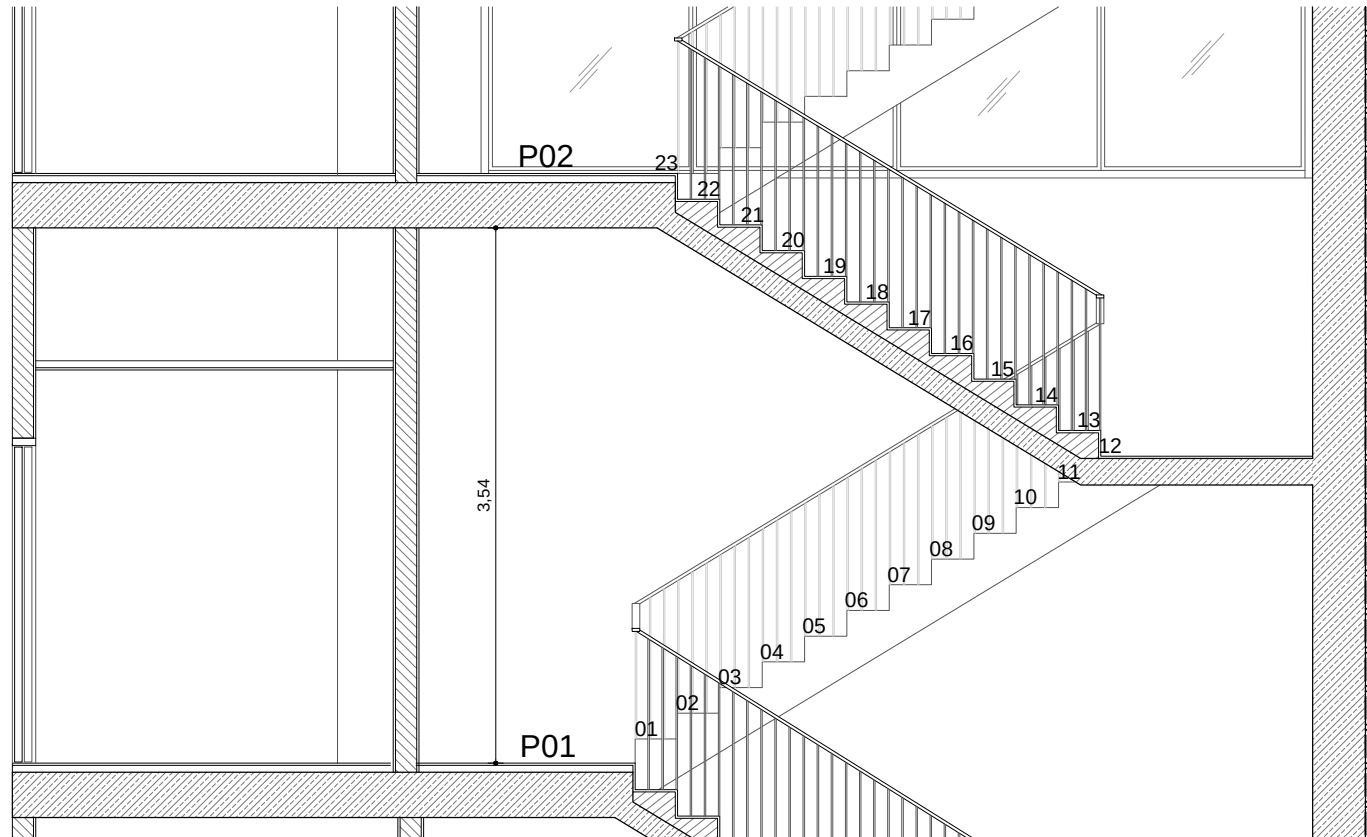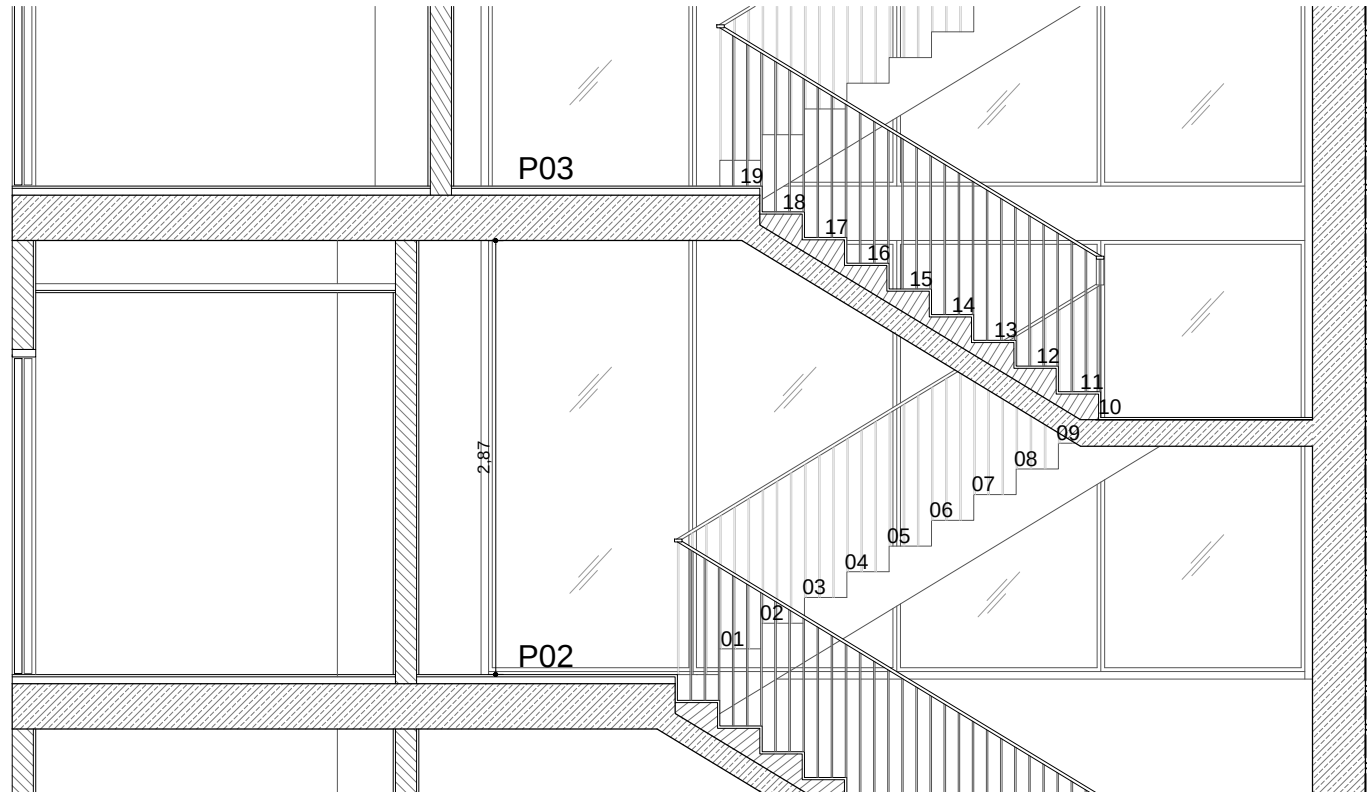


H7

Secció general - ALA OEST


A1 1:150
A3 1:300
0 1 2 3 4 5 10 20 m.

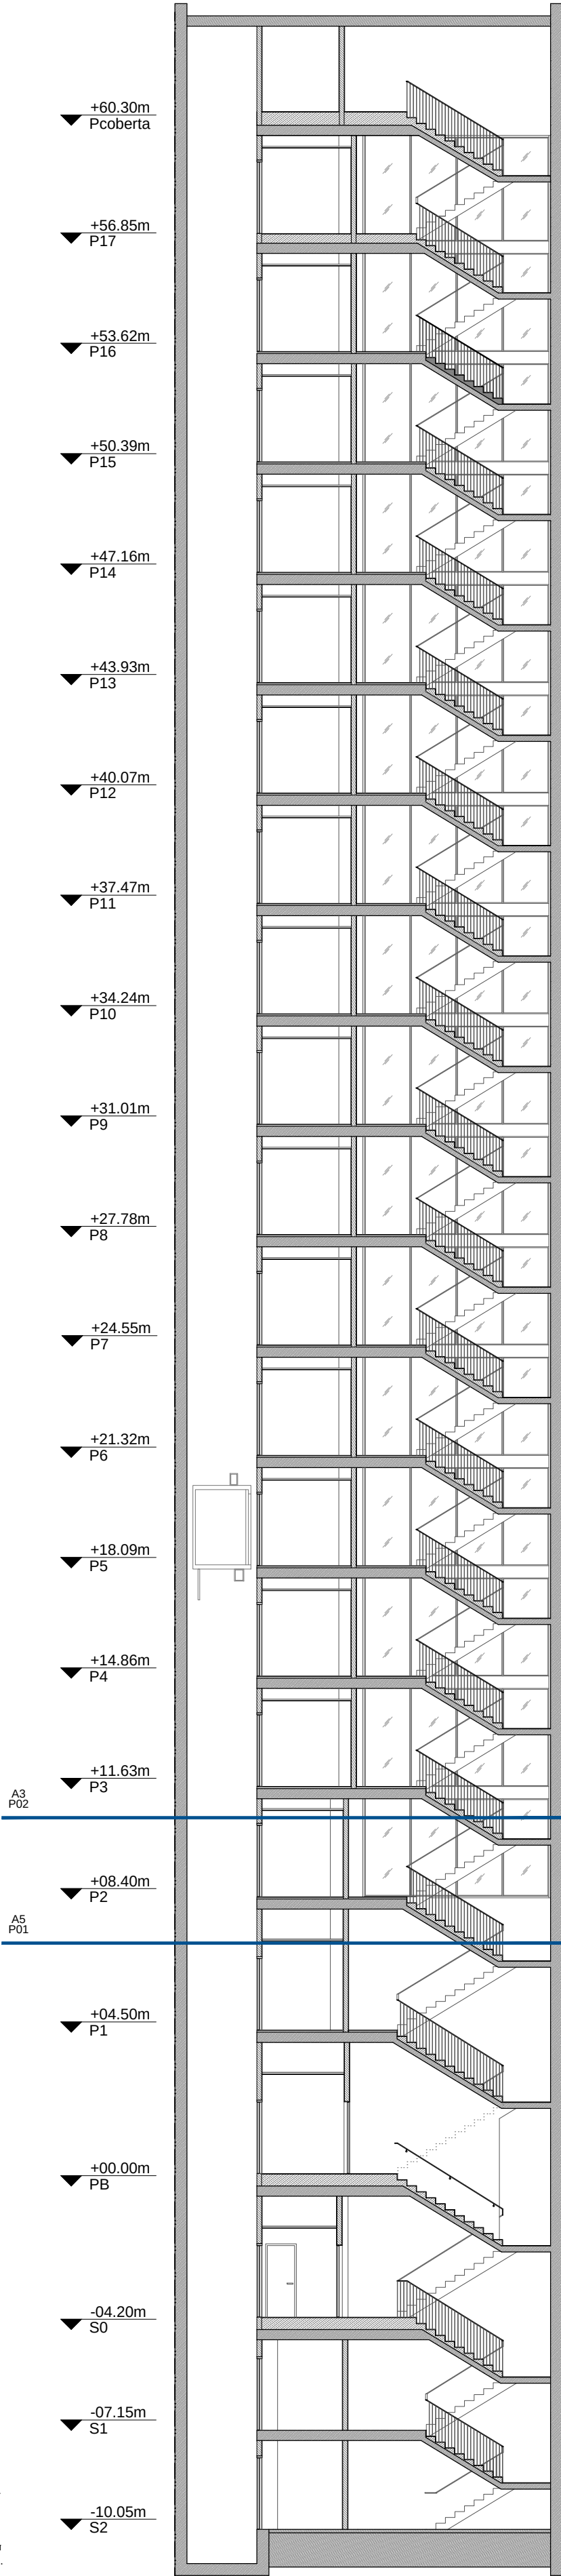

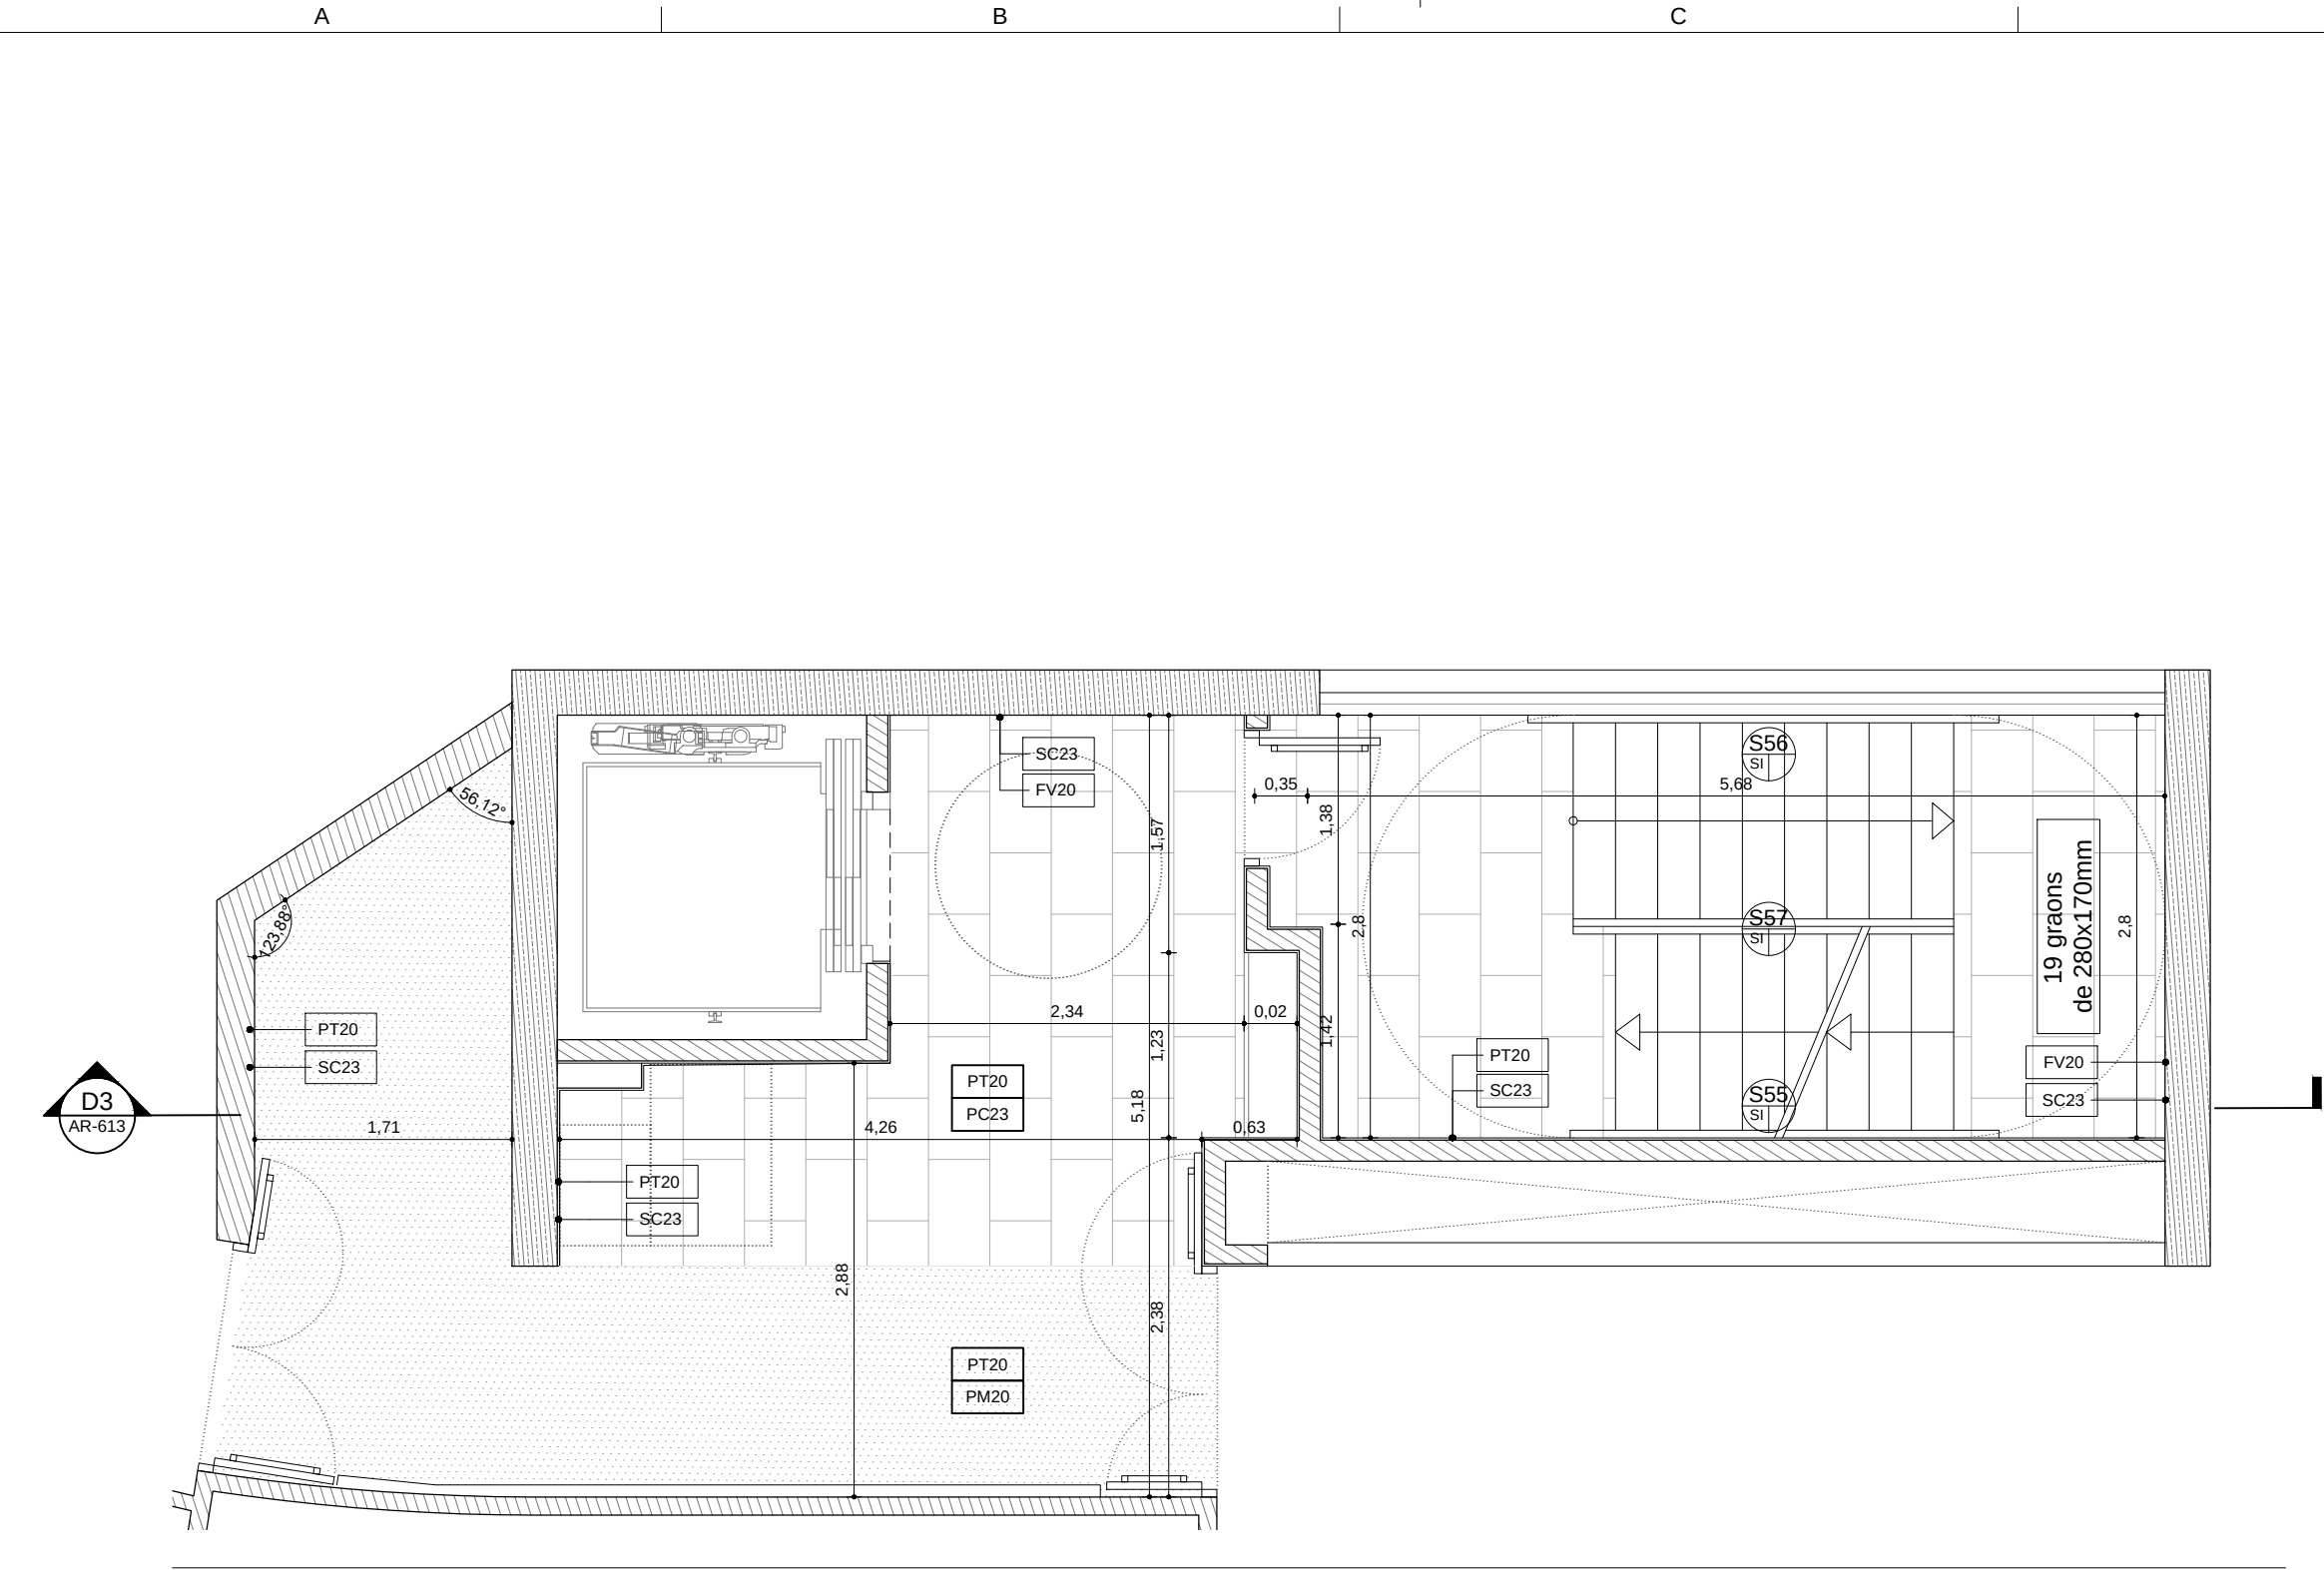

A3 Planta escala - P07 i P15

A1 1:50
A3 1:100

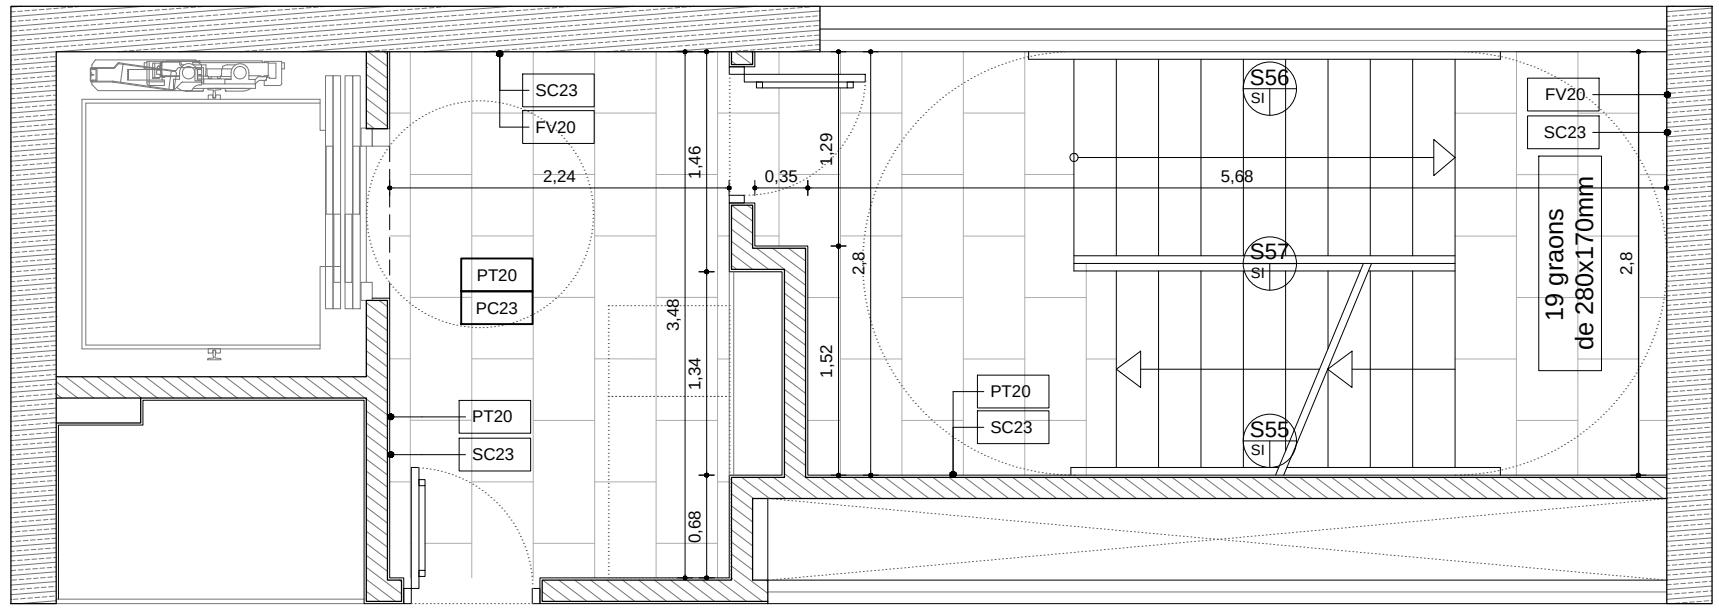

A5 Planta escala - P03-15

A1 1:50
A3 1:100

LLEENDA D'ACABATS

Revestiments verticals


PT20 Pintura plàstica
PT21 Pintura plàstica hidròfuga
ER20 Enrajolat ceràmic
FC20 Placa de fibrociment
PR20 Paper
SF20 Arrambador de plaques HPL
SC20 Sòcol DM prelatcat pintat color segons DF
SC21 Sòcol de peces de formigó
SC22 Sòcol de peces de terratzo
SC23 Sòcol de peces de gres porcelànic
AR20 Arrabossat i pintat
LF20 Lames de fusta
FV20 Formigó vist
PS20 Pedra sinteritzada

Paviments

PF20 Parquet laminat
PM20 Moqueta
PC20 Paviment continu
PC21 Peces de terratzo
PC22 Peces de formigó
PC23 Peces de gres porcelànic
FF20 Formigó frassat
TM20 Tarima de fusta
TM21 Tarima de relliga metàl·lica


Sostres

PT20 Pintura plàstica
PT21 Pintura plàstica hidròfuga
FV20 Formigó vist

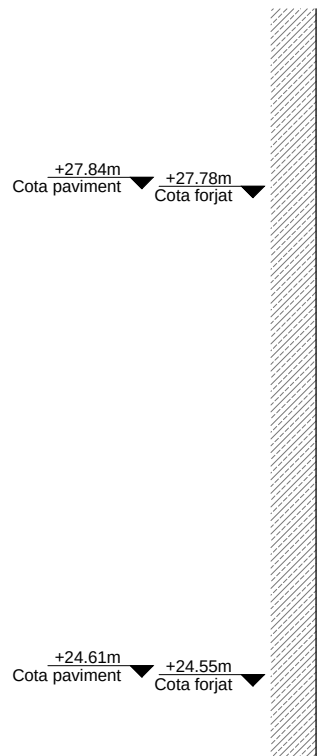

D3 Secció escala - P07 i P15

A1 1:50
A3 1:100

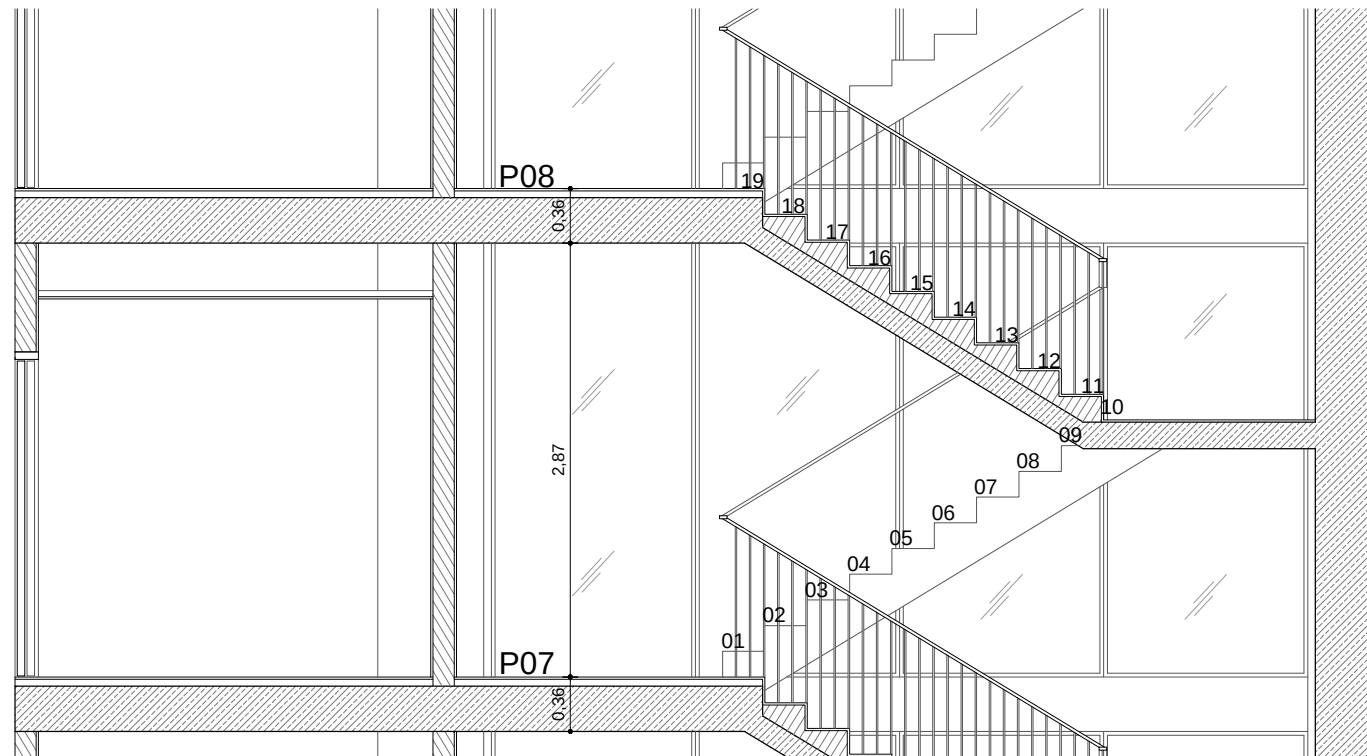


D5 Secció escala - P03-16 o


A1 1:50
A3 1:100


H7 Secció general - ALA OEST

A1 1:150
A3 1:300

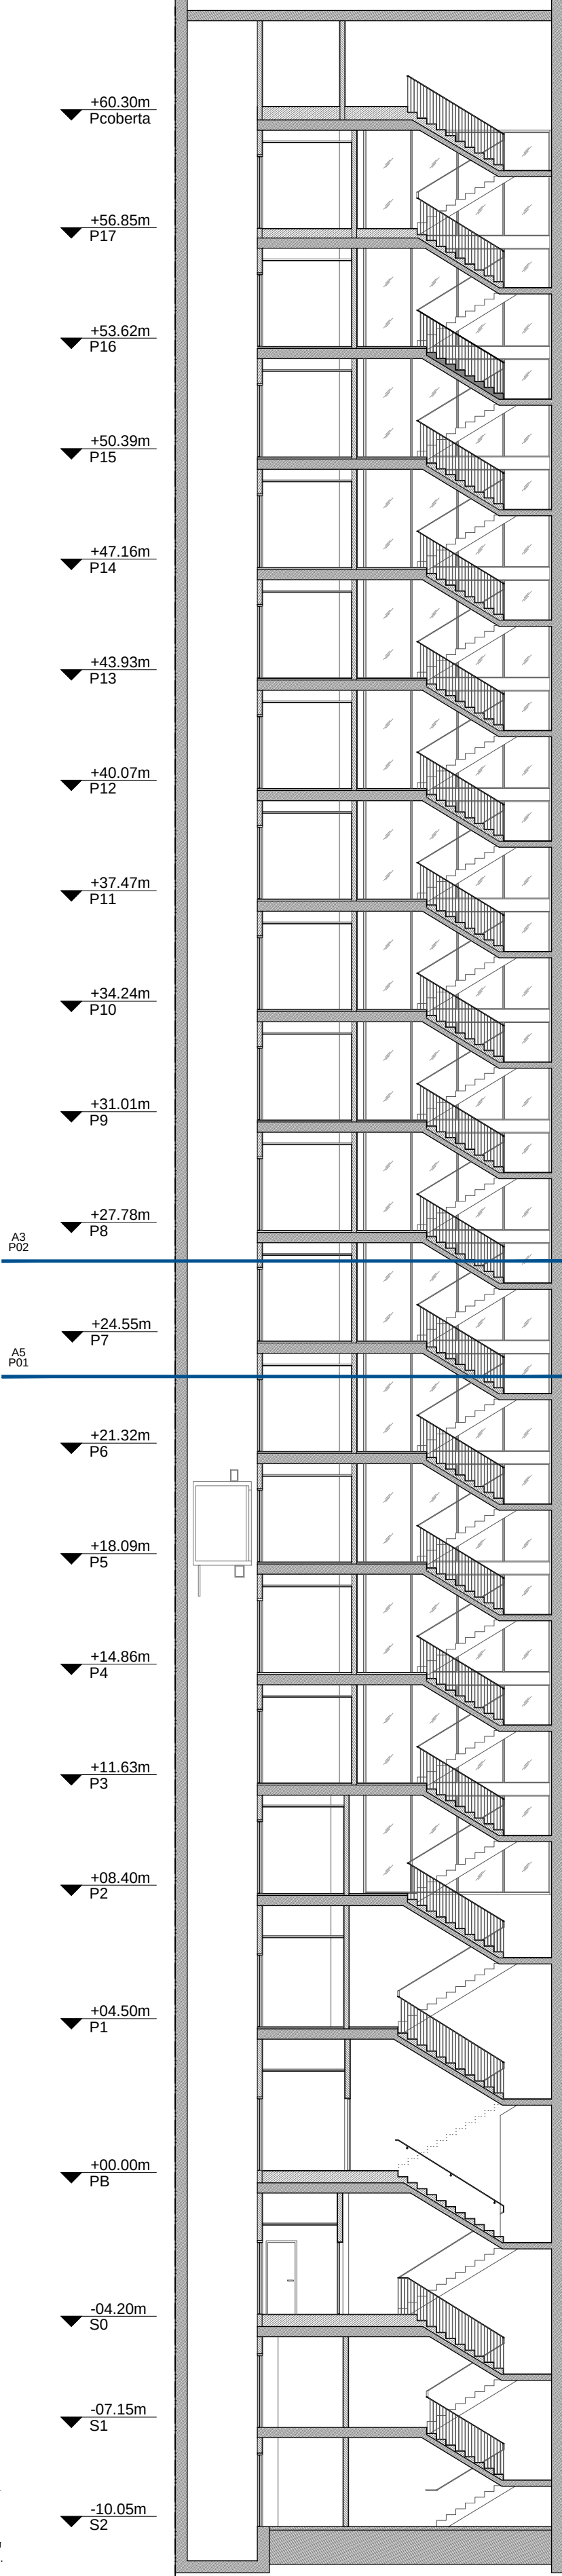


ID DATE REVISION

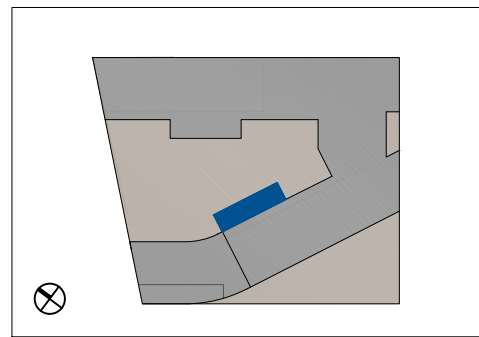

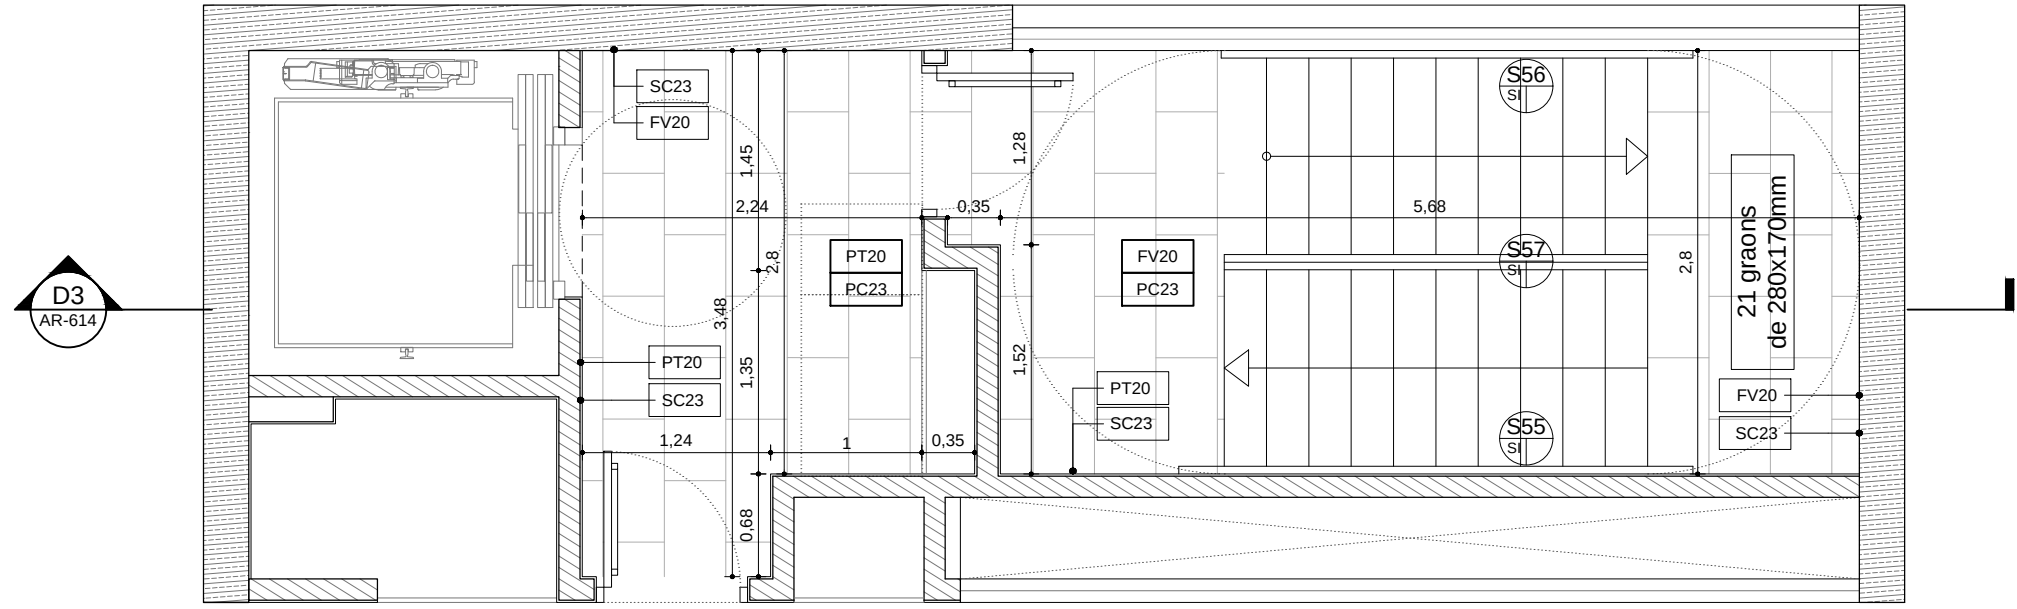

A3 Planta escala - P17

A1 1:50
A3 1:100
0 1 2 3 4 5 m.

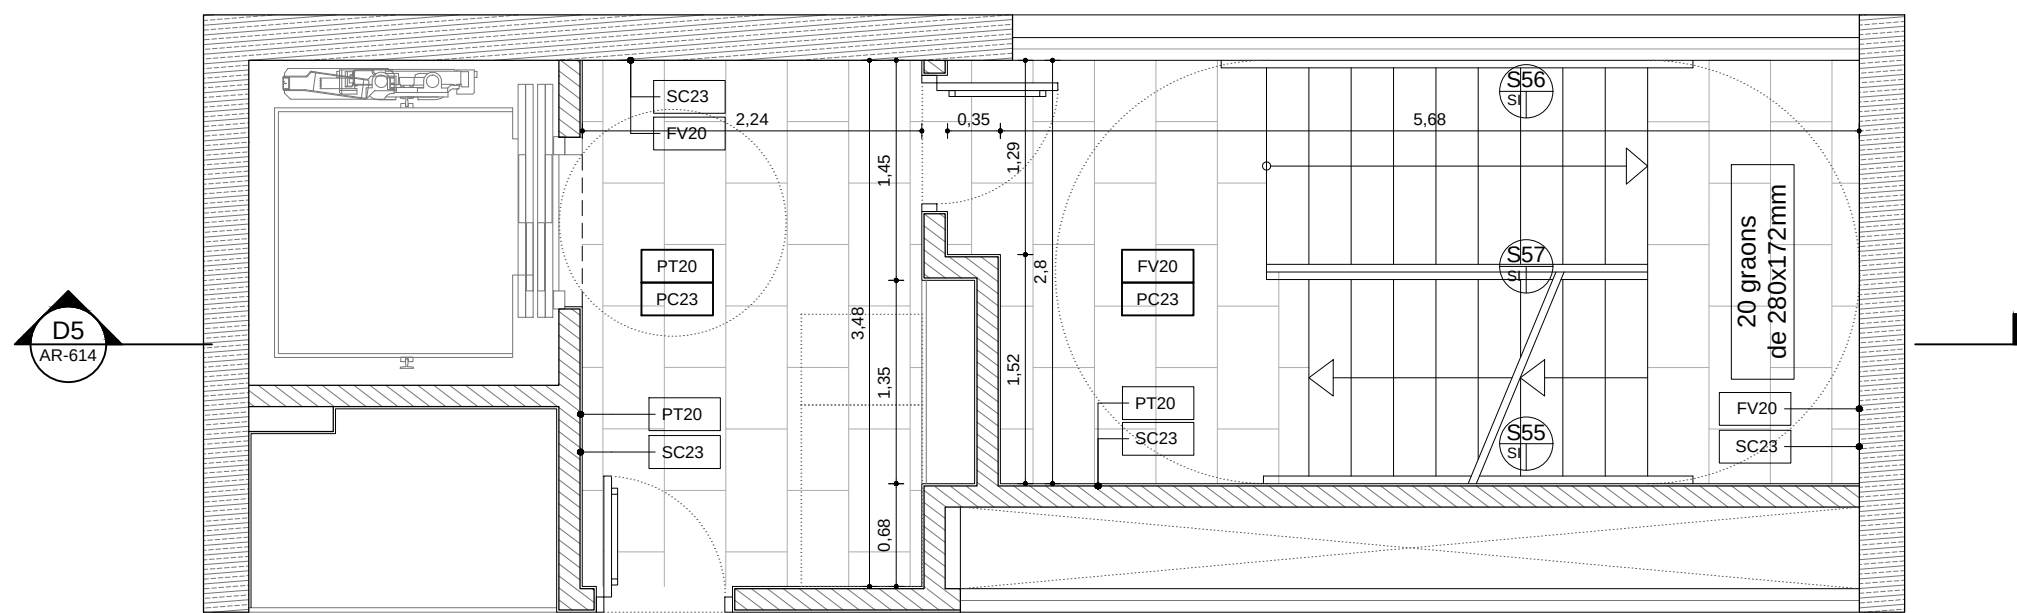

A5 Planta escala - P16

A1 1:50
A3 1:100
0 1 2 3 4 5 m.

LLEENDA D'ACABATS

Revestiments verticals


PT20 Pintura plàstica
PT21 Pintura plàstica hidròfuga
ER20 Enrajolat ceràmic
FC20 Placa de fibrociment
PR20 Paper
SF20 Arrambador de plaques HPL
SC20 Sòcol DM prelatat pintat color segons DF
SC21 Sòcol de peces de formigó
SC22 Sòcol de peces de terratzo
SC23 Sòcol de peces de gres porcelànic
AR20 Arrabossat i pintat
LF20 Lames de fusta
FV20 Formigó vist
PS20 Pedra sinteritzada

Paviments

PF20 Parquet laminat
PM20 Moqueta
PC20 Paviment continu
PC21 Peces de terratzo
PC22 Peces de formigó
PC23 Peces de gres porcelànic
FF20 Formigó frassat
TM20 Tarima de fusta
TM21 Tarima de relliga metàl·lica


Sostres

PT20 Pintura plàstica
PT21 Pintura plàstica hidròfuga
FV20 Formigó vist

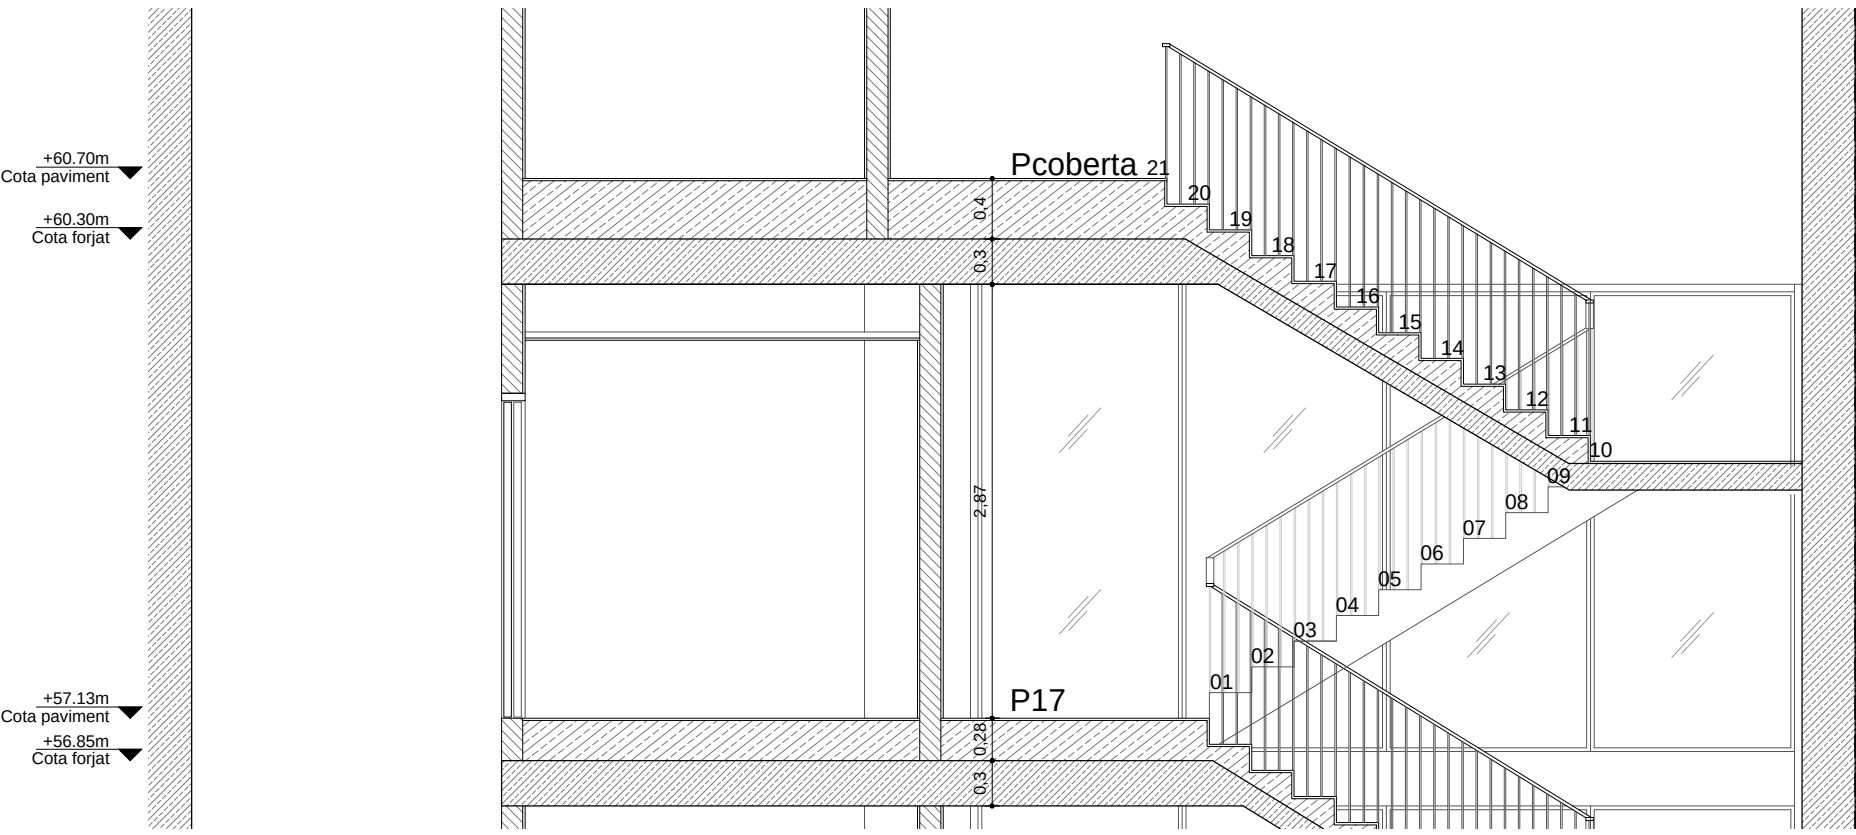

D3 Secció escala P17

A1 1:50
A3 1:100
0 1 2 3 4 5 m.

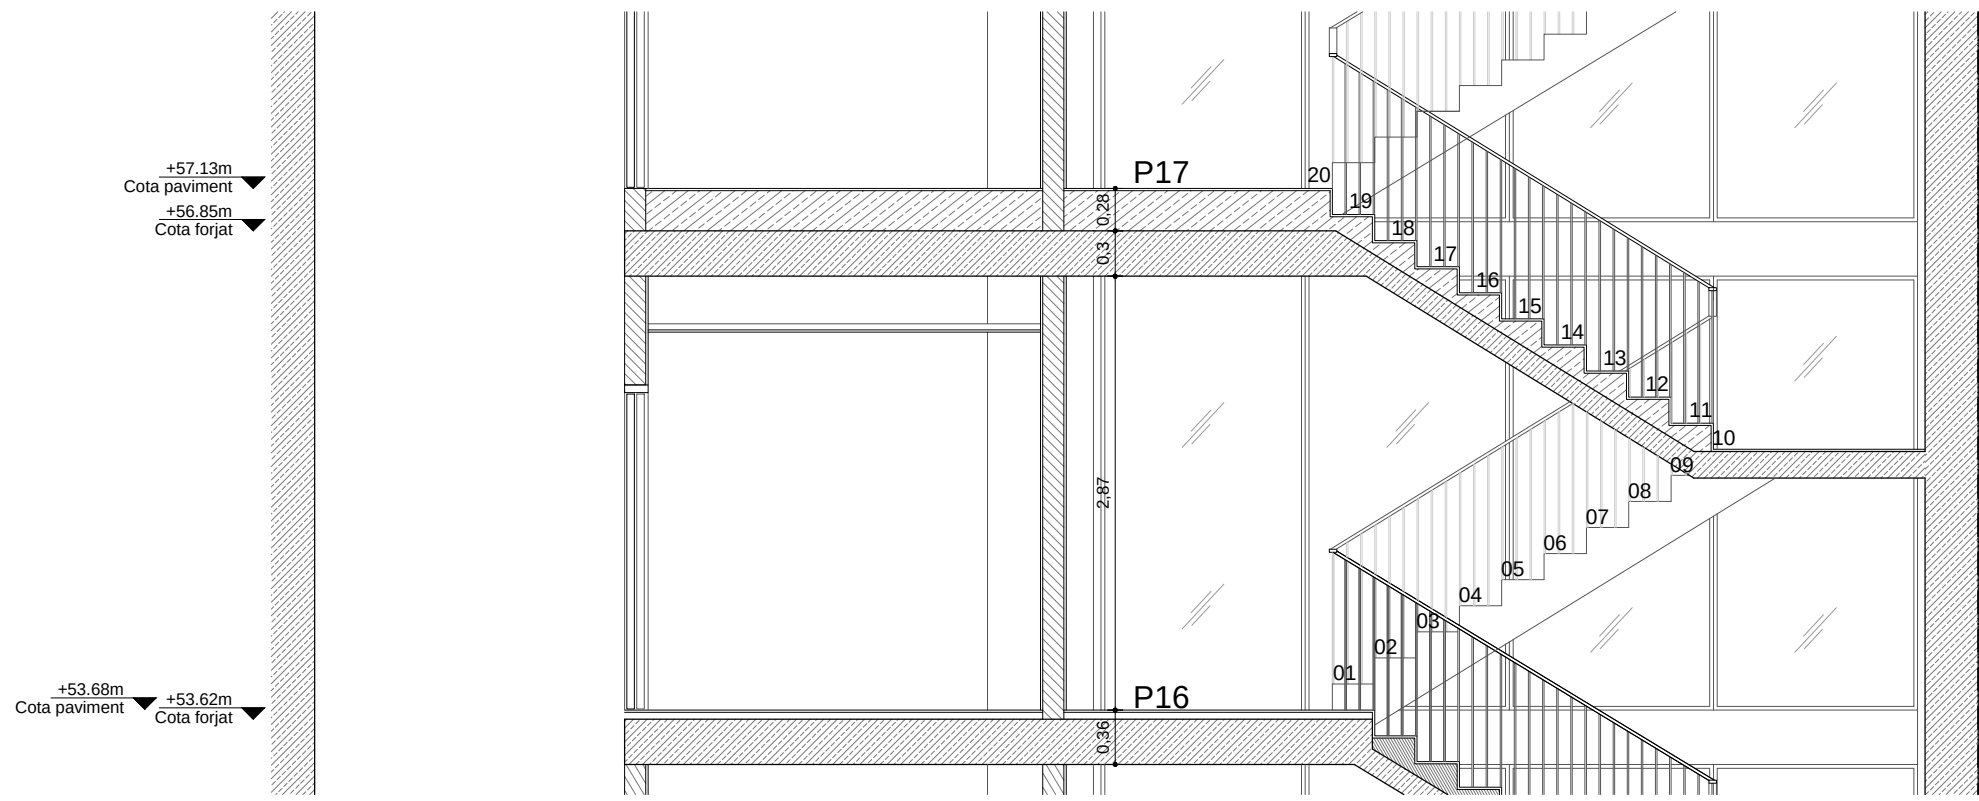


D5 Secció escala - P16



A1 1:50
A3 1:100
0 1 2 3 4 5 m.

H7 Secció general - ALA OEST

A1 1:150
A3 1:300
0 1 2 3 4 5 10 20 m.

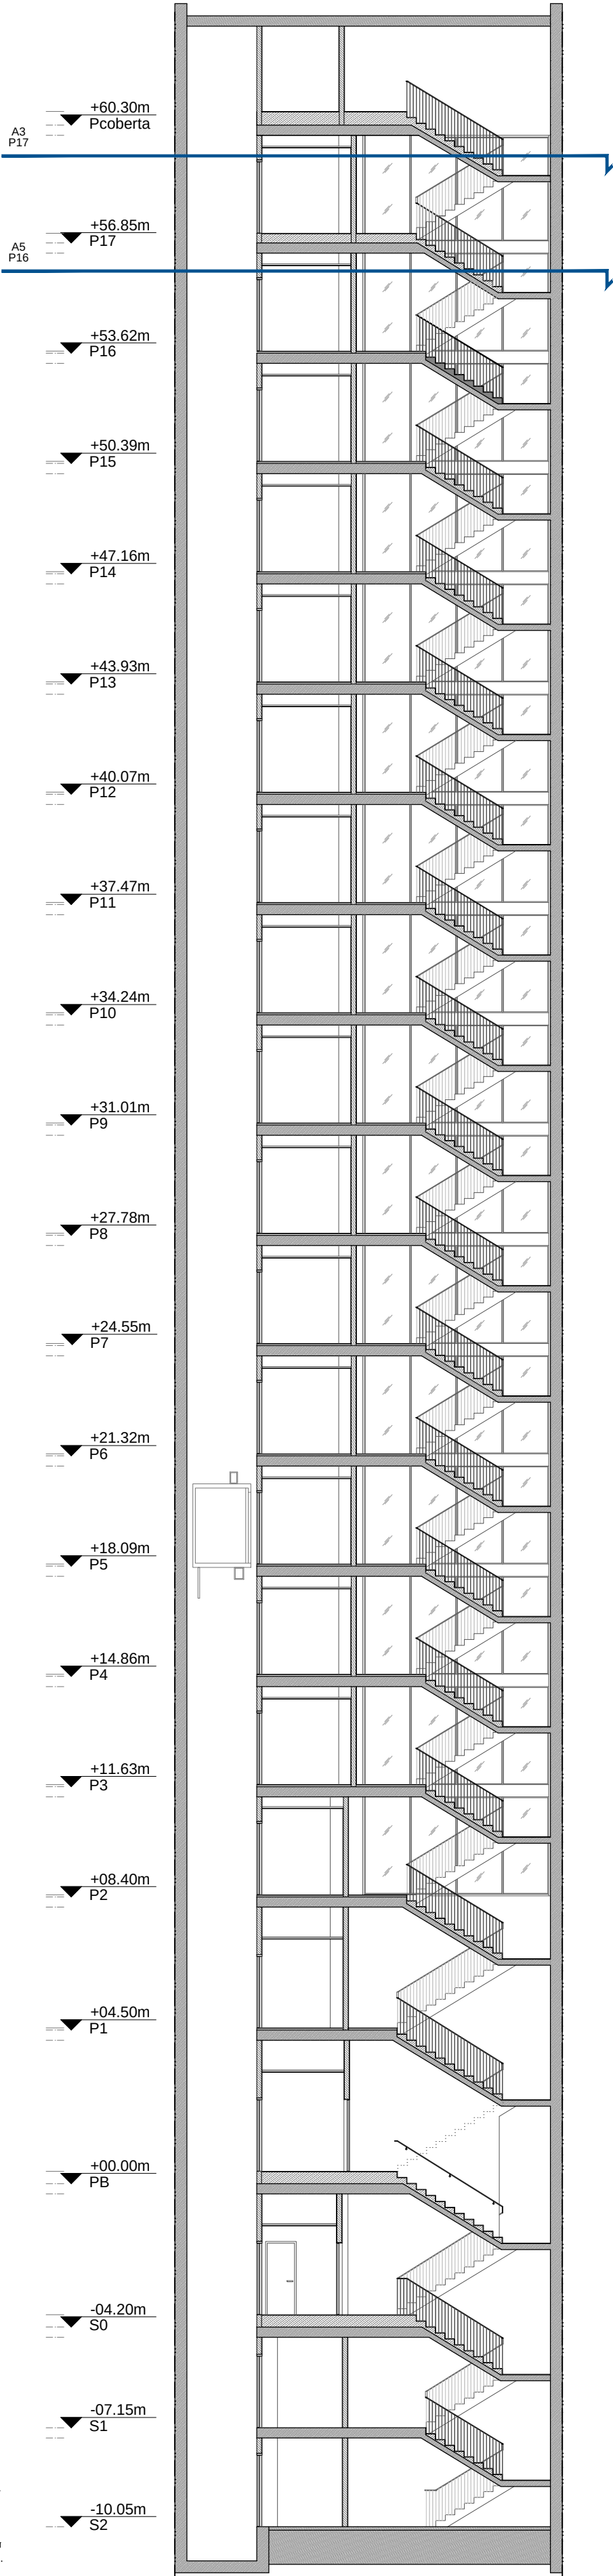

+60.30m
A3
P17
Pcoberta
+56.85m
A5
P16
P17
+53.62m
P16
+50.39m
P15
+47.16m
P14
+43.93m
P13
+40.07m
P12
+37.47m
P11
+34.24m
P10
+31.01m
P9
+27.78m
P8
+24.55m
P7
+21.32m
P6
+18.09m
P5
+14.86m
P4
+11.63m
P3
+08.40m
P2
+04.50m
P1
+00.00m
PB
-04.20m
S0
-07.15m
S1
-10.05m
S2

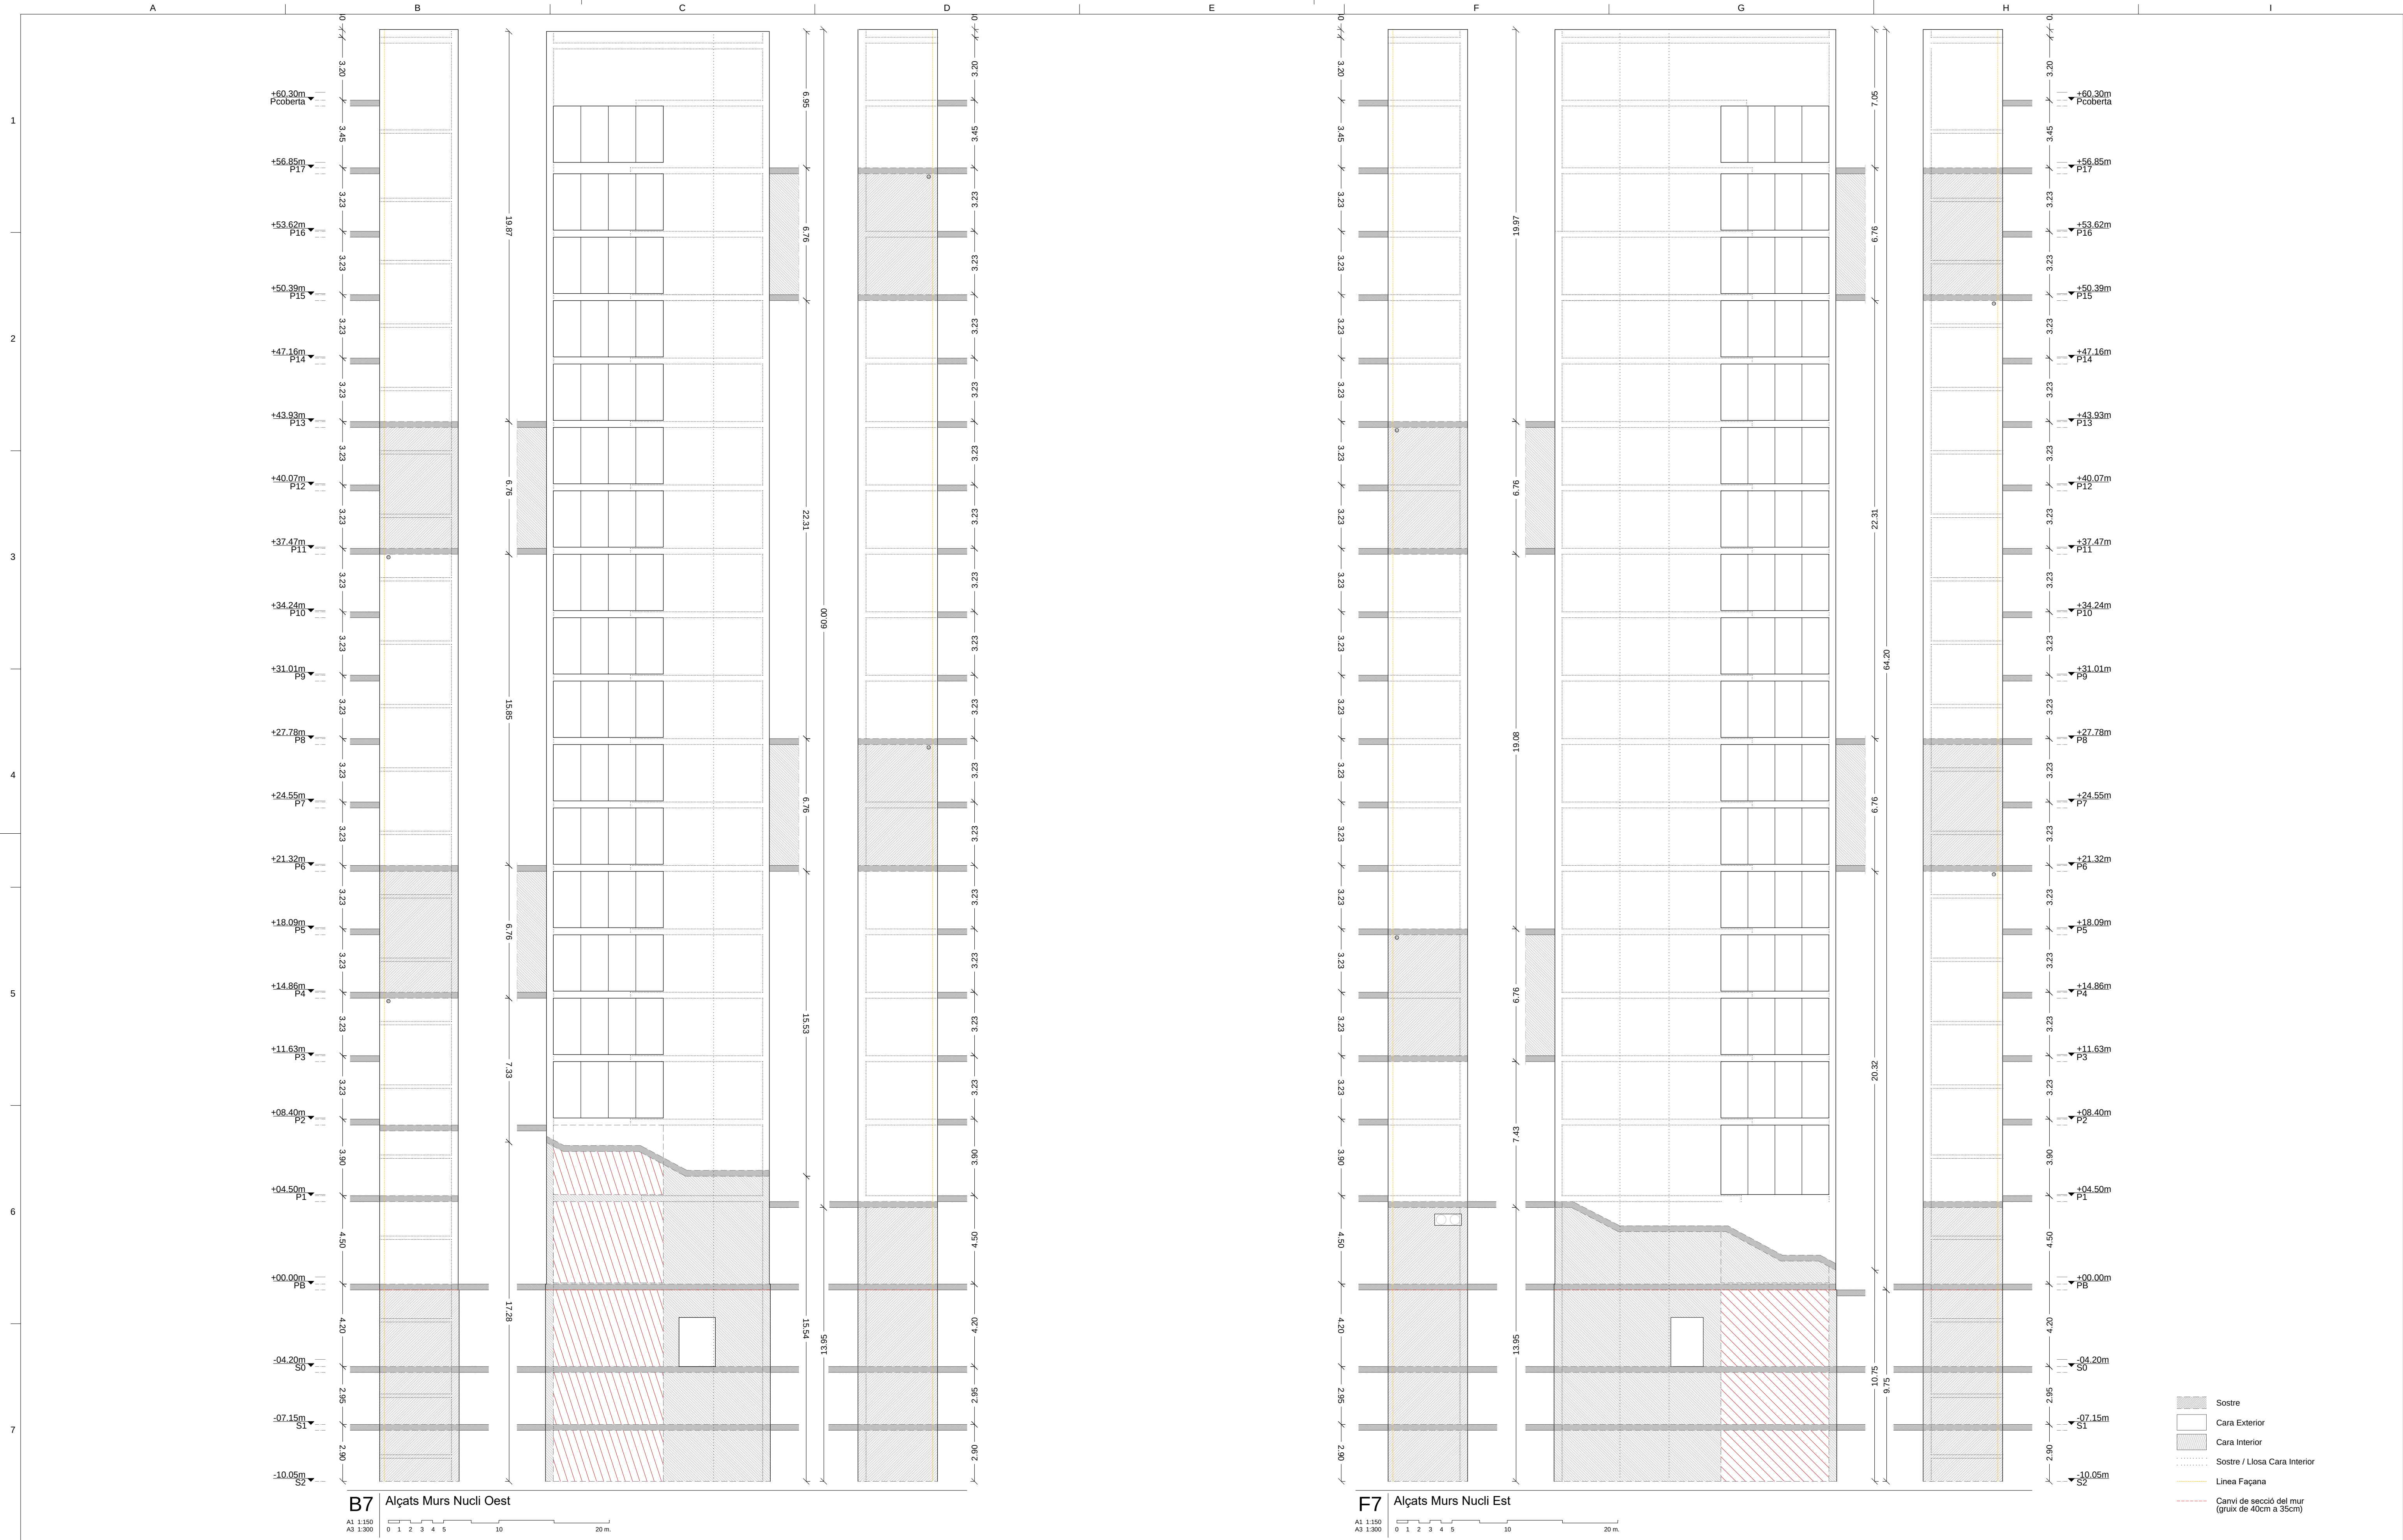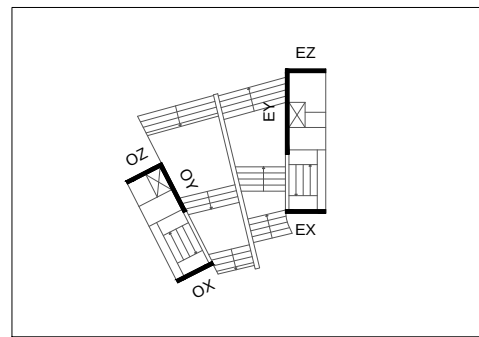



A5 | Planta Acotacions Banys Comuns PB

A1 1:25
A3 1:50
0 25 50 75 100 150 200 250 cm


LLEGENDA SISTEMES			
Façanes	AR-800	Divisories	AR-900
FA01	Façana SATE (sobre maó calat)	D01	25+(CH90/600)+2x15F
FA02	Façana ventilada	D02	2x13F+(70/600)+2x13F
FA03	Façana lleugera	D03	1x15+2x13F+(46H/600)+2x13F
FA04	Façana formigó vist insitu	D03b	2x13+(46H/600)+2x13
FA06	Façana SATE (sobre entramat lleuger)	D04	15+(46H/600)+15
FA07	Façana lleugera prefabricada amb aplanat	D05	15+(70H/600)+15
FA08	Façana arrebossat+maó calat	D06	DM10+13(46H/600)+13+DM10
Cobertes	AR-810	D07	2x13+(46H/600)+13+e+(46H/600)+2x13
		D08	2x13+(46H/600)+1x13+e+(46H/600)+2x13
		D10	Enguixat
		D11	(30/600)+1x12,5
C02	Coberta invertida de paviment flotant	D12	(48/600)+1x12,5
C03	Coberta convencional	D13	(48/600)+1x15
C04	Coberta programa penjat	D14	(48/600)+2x15F
C05	Coberta entrada	D20	Maó calat 140
C06	Coberta flotant tarima de la piscina	D21	Maó calat 140+enguixat
		D22	Enguixat+maó calat 140+enguixat
		D23	Maó perforat 140+(30/600)+1x15
		D24	Enguixat+Maó calat 140+(30/600)+1x15
		D25	1x15+(30/600)+Maó calat 140+(30/600)+1x15
		D26	Enguixat+Maó calat 140+(46/600)+1x15
		D30	Bloc de formigó 150
		D31	Bloc de formigó 200
		D32	Bloc YTONG 100




E5 | Planta Acabats Banys Comuns PB

A1 1:25
A3 1:50
0 25 50 75 100 150 200 250 cm

LLEGENDA D'ACABATS	
Revestiments verticals	☐
PT20	Pintura plàstica
PT21	Pintura plàstica hidròfuga
ER20	Enrajolat ceràmic
FC20	Placa de fibrociment
PR20	Paper
SF20	Arrambador de plaques HPL
SC20	Sòcol DM prelacat pintat color segons DF
SC21	Sòcol de peces de formigó
SC22	Sòcol de peces de terratzo
SC23	Sòcol de peces de gres porcelànic
AR20	Arrebossat i pintat
LF20	Lames de fusta
FV20	Formigó vist
PS20	Pedra sinteritzada
Paviments	☐
PF20	Parquet laminat
PM20	Moqueta
PC20	Paviment continu
PC21	Peces de terratzo
PC22	Peces de formigó
PC23	Peces de gres porcelànic
FF20	Formigó fratastat
TM20	Tarima de fusta
TM21	Tarima de religa metàl·lica

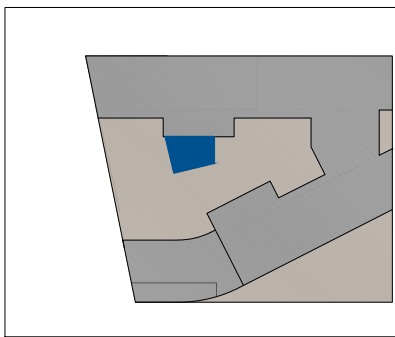

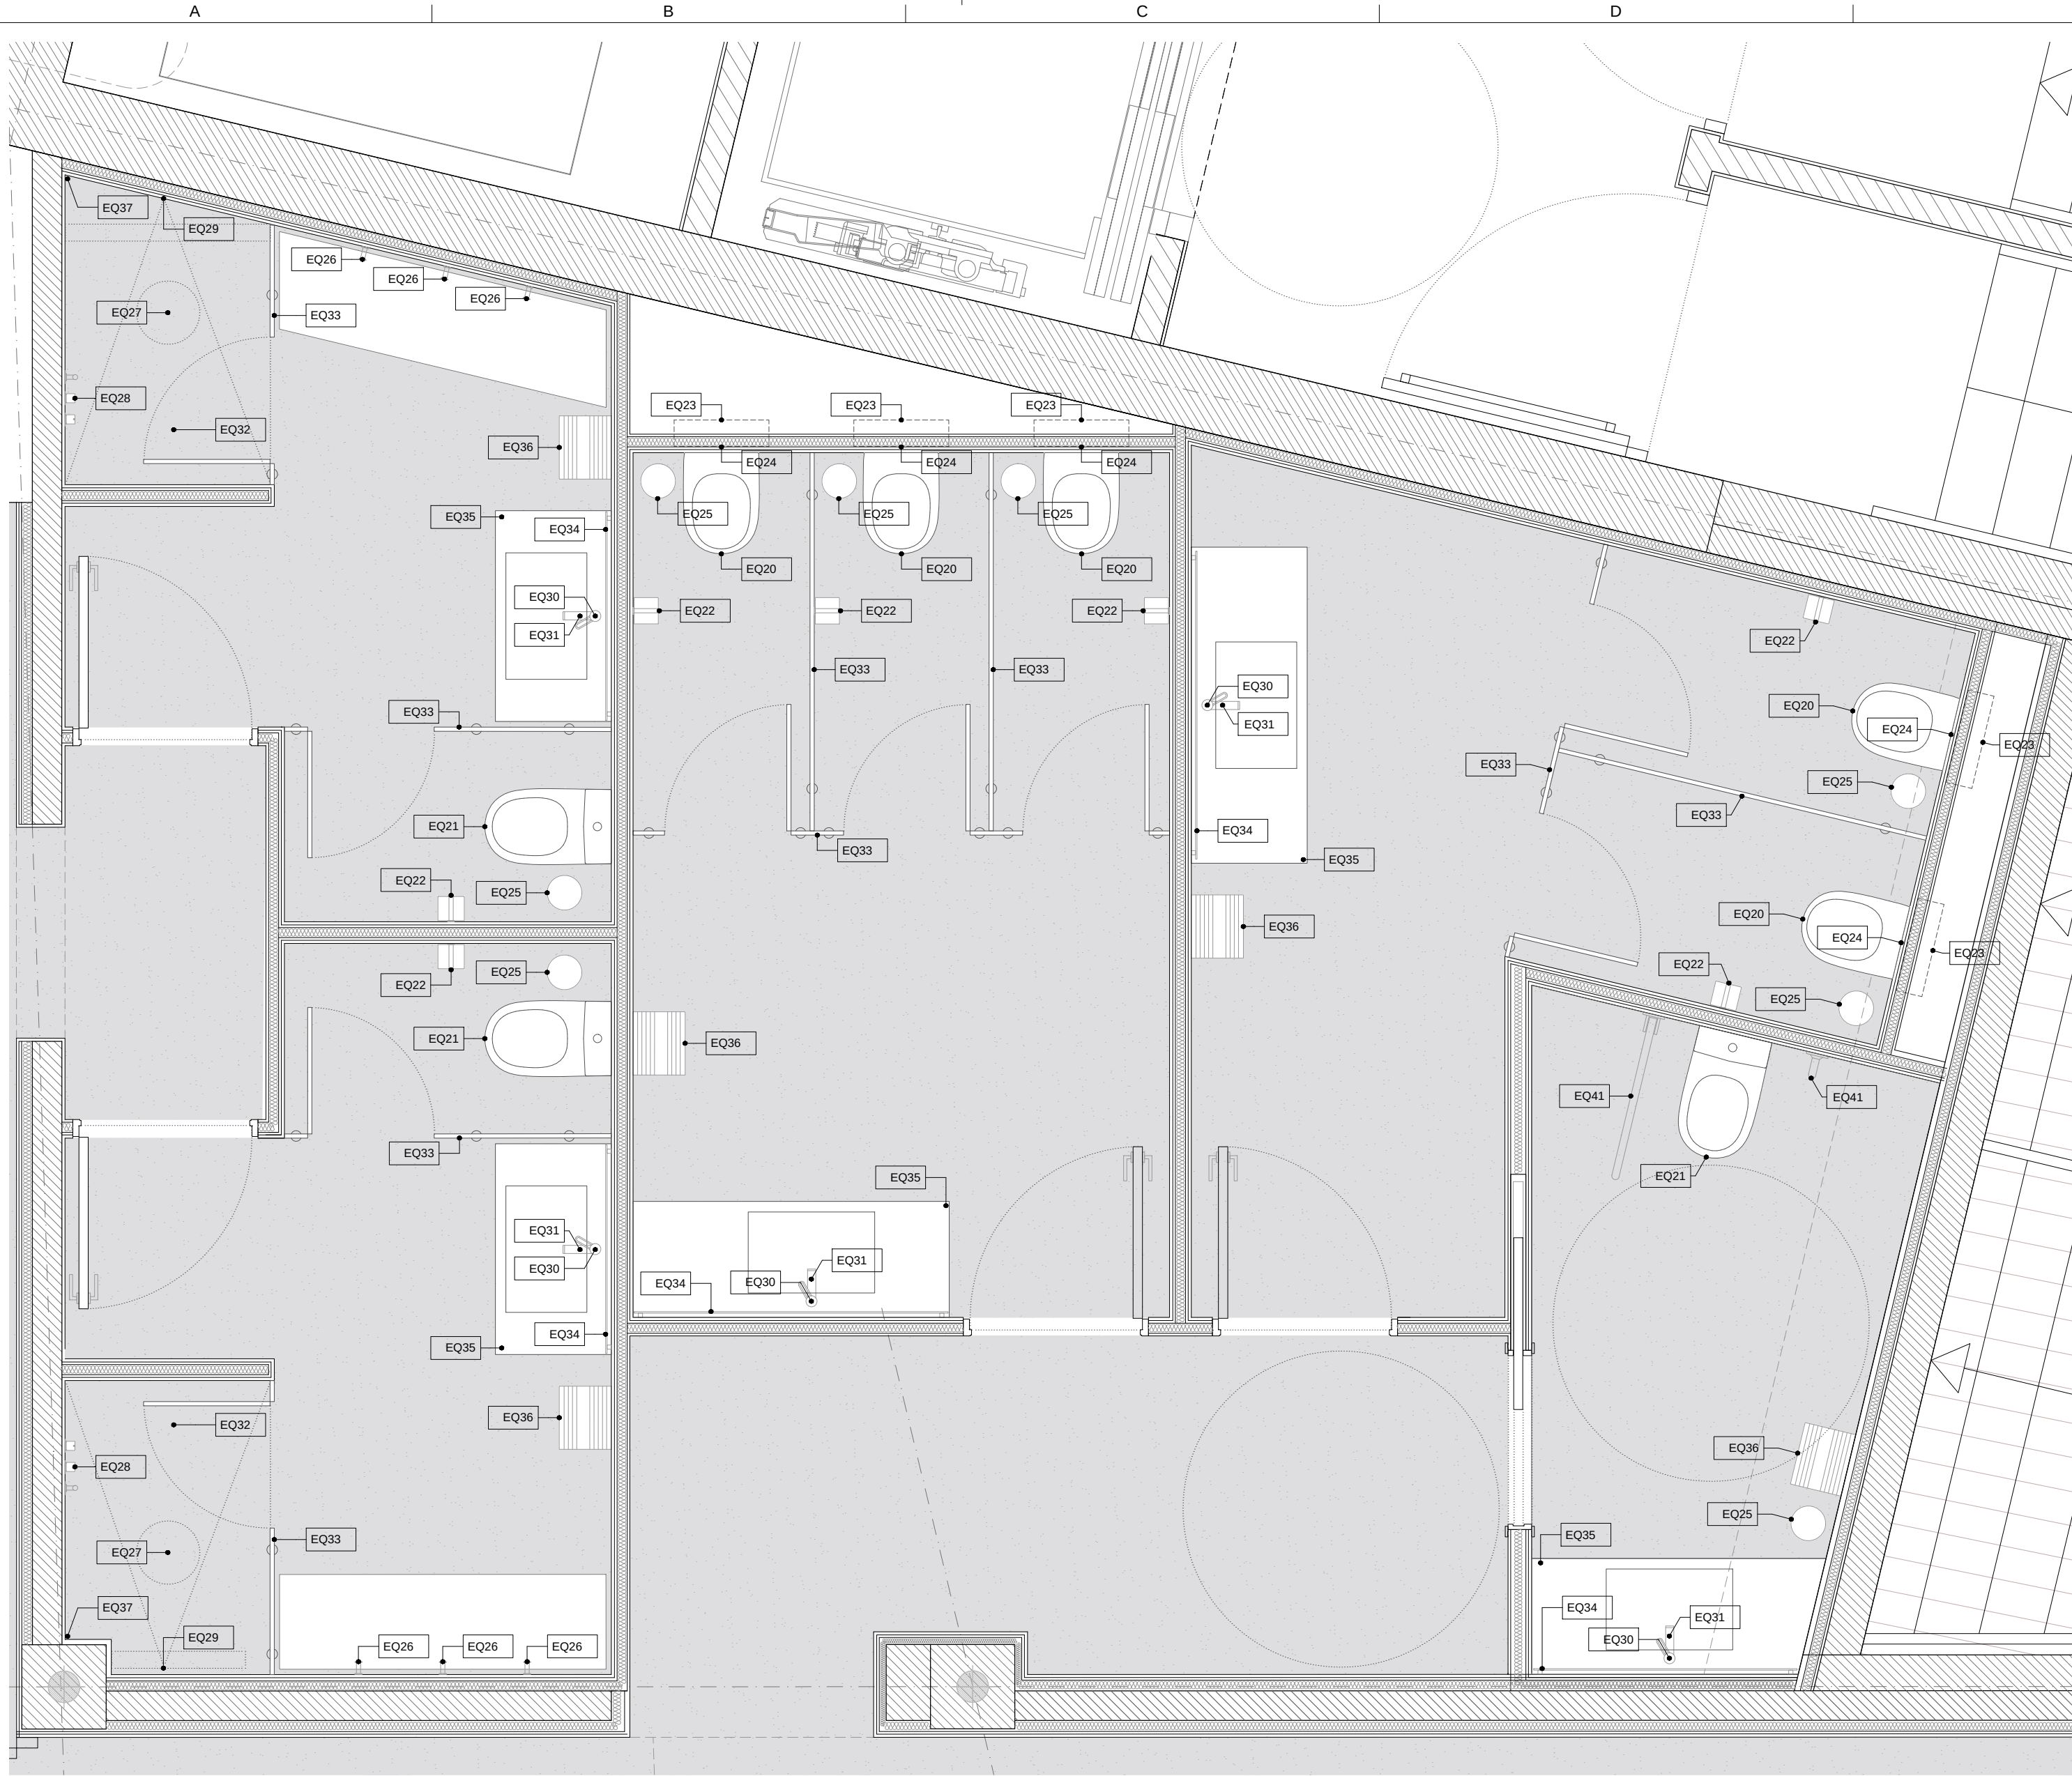


A5 | Planta Equipaments Banys Comuns PB


A1 1:25
A3 1:50

LLEENDA D'EQUIPAMENTS

Equipaments


- EQ20 Inodor suspès
- EQ21 Inodor amb peu
- EQ22 Porta-rotlles
- EQ23 Cisterna encastada
- EQ24 Polsador inodor
- EQ25 Paparera
- EQ26 Penjador
- EQ27 Ruixador dutxa
- EQ28 Aixeta dutxa
- EQ29 Embornal dutxa
- EQ30 Aixeta lavabo
- EQ31 Sifó lavabo
- EQ32 Plat de dutxa
- EQ33 Mampara cabina
- EQ34 Mirall antibat
- EQ35 Lavabo
- EQ36 Exipugamans d'aire
- EQ37 Safata sabonera
- EQ41 Barana PMR

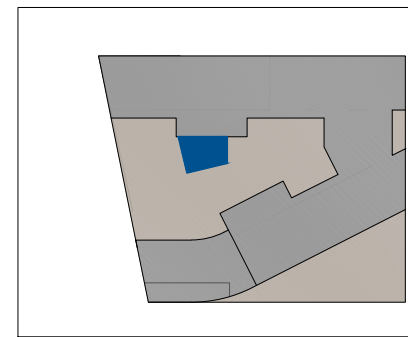

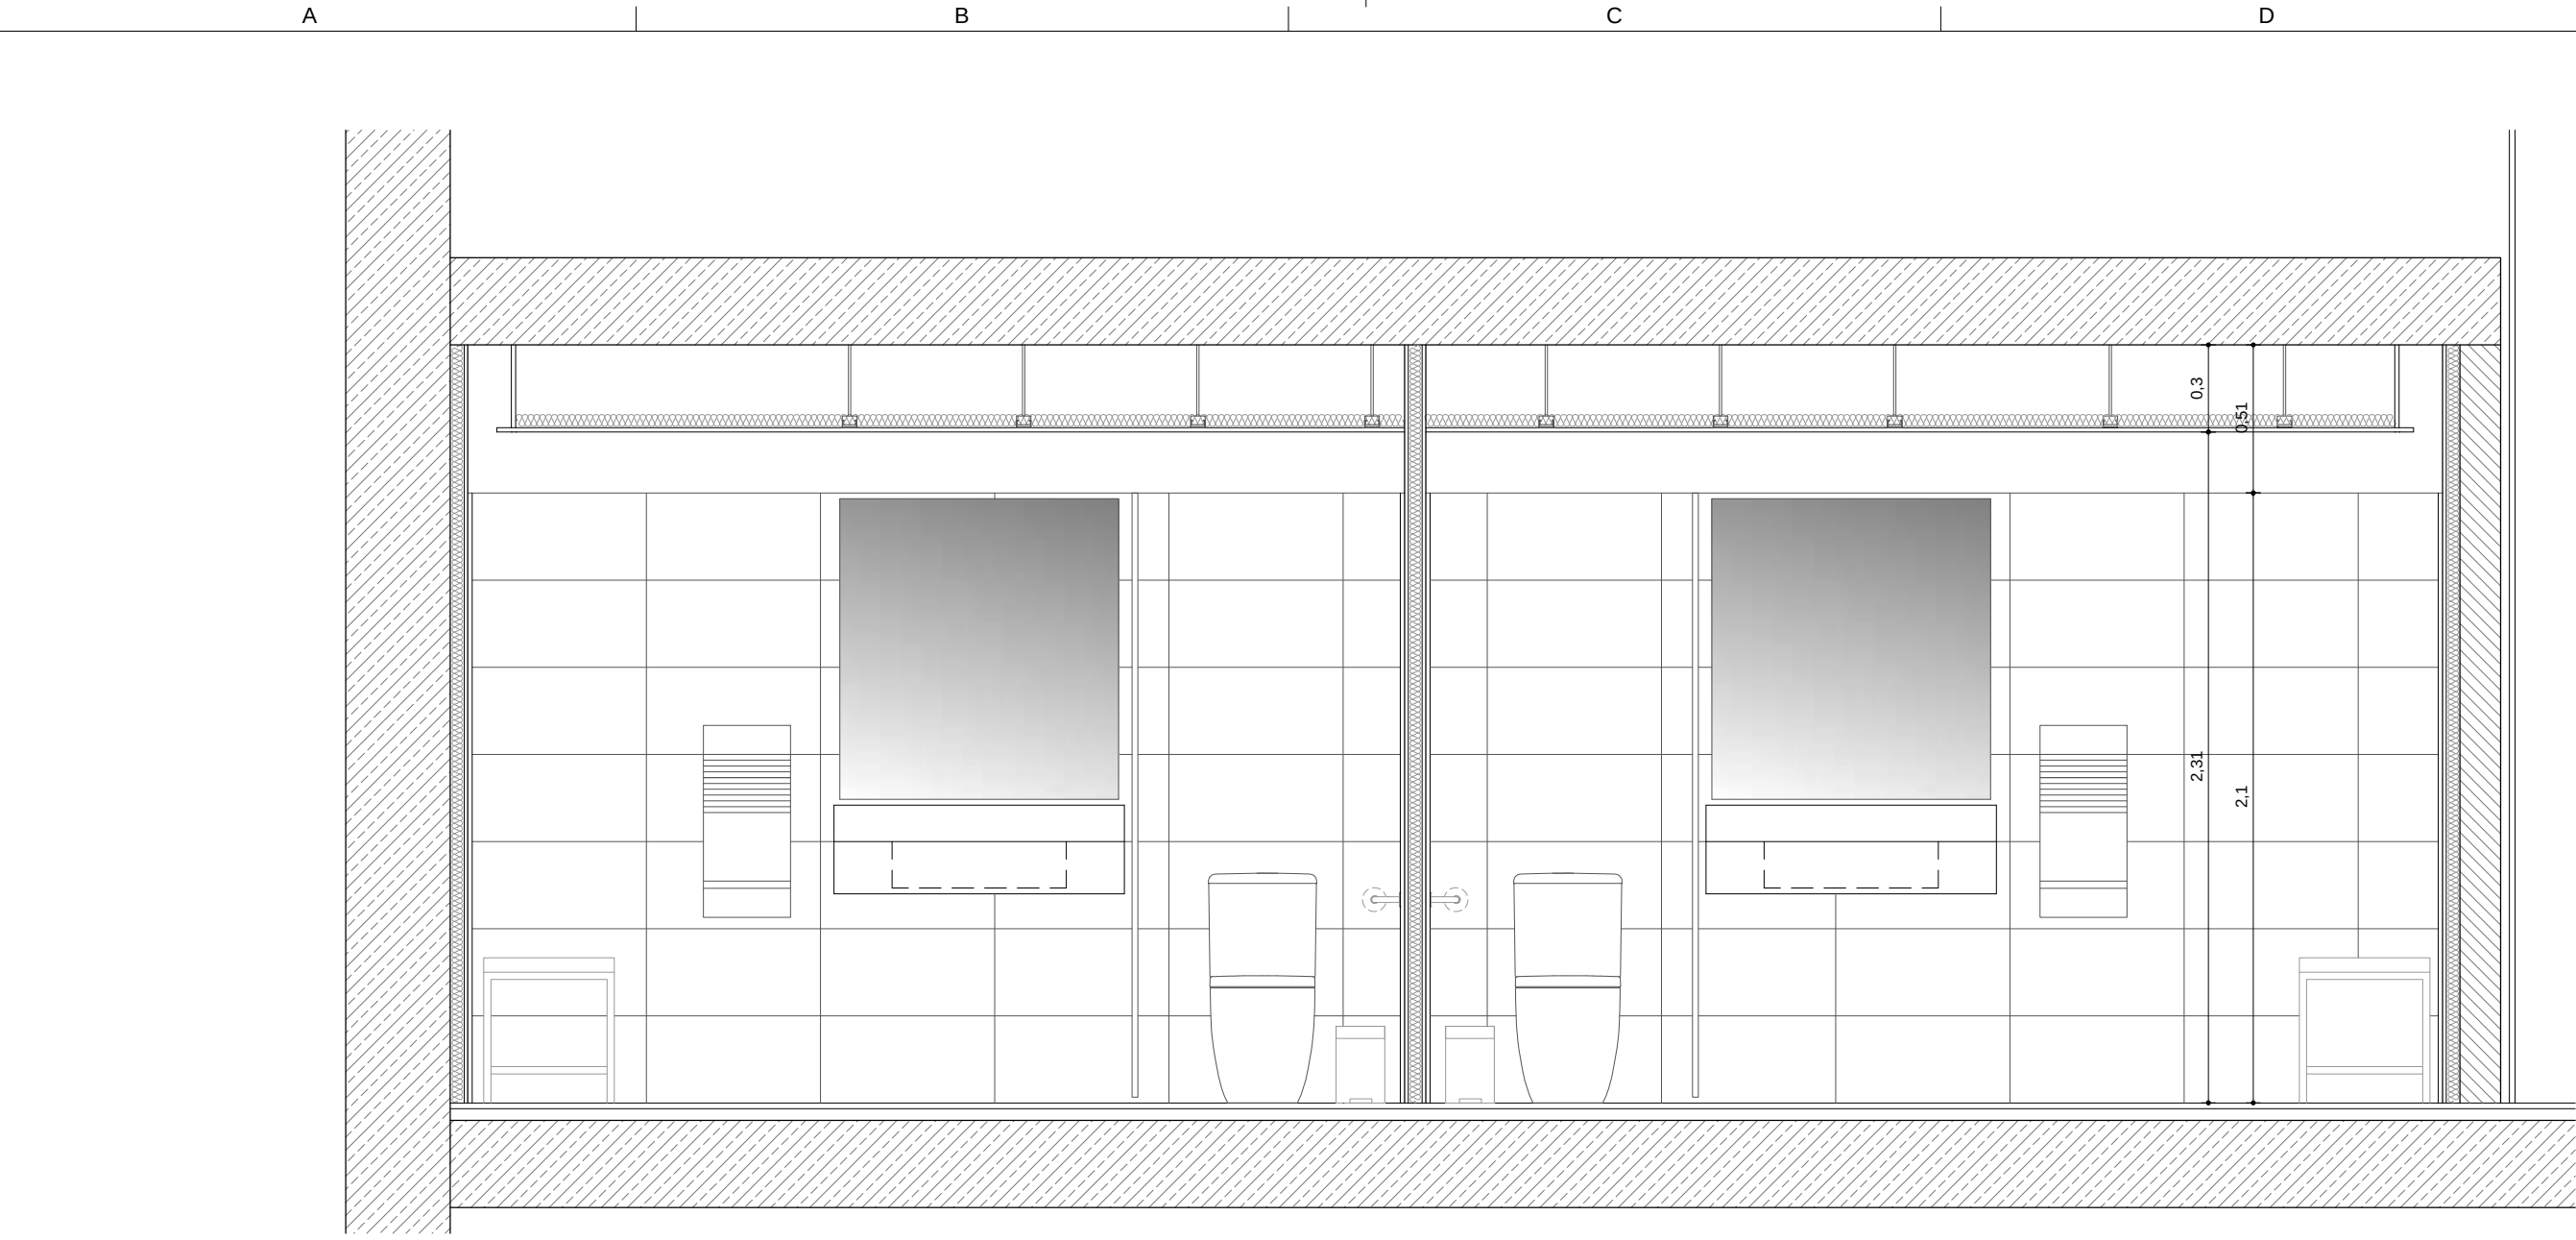


A3 Secció C

A3 1:20
A3 1:40
0 10 20 30 40 50 100 200 cm

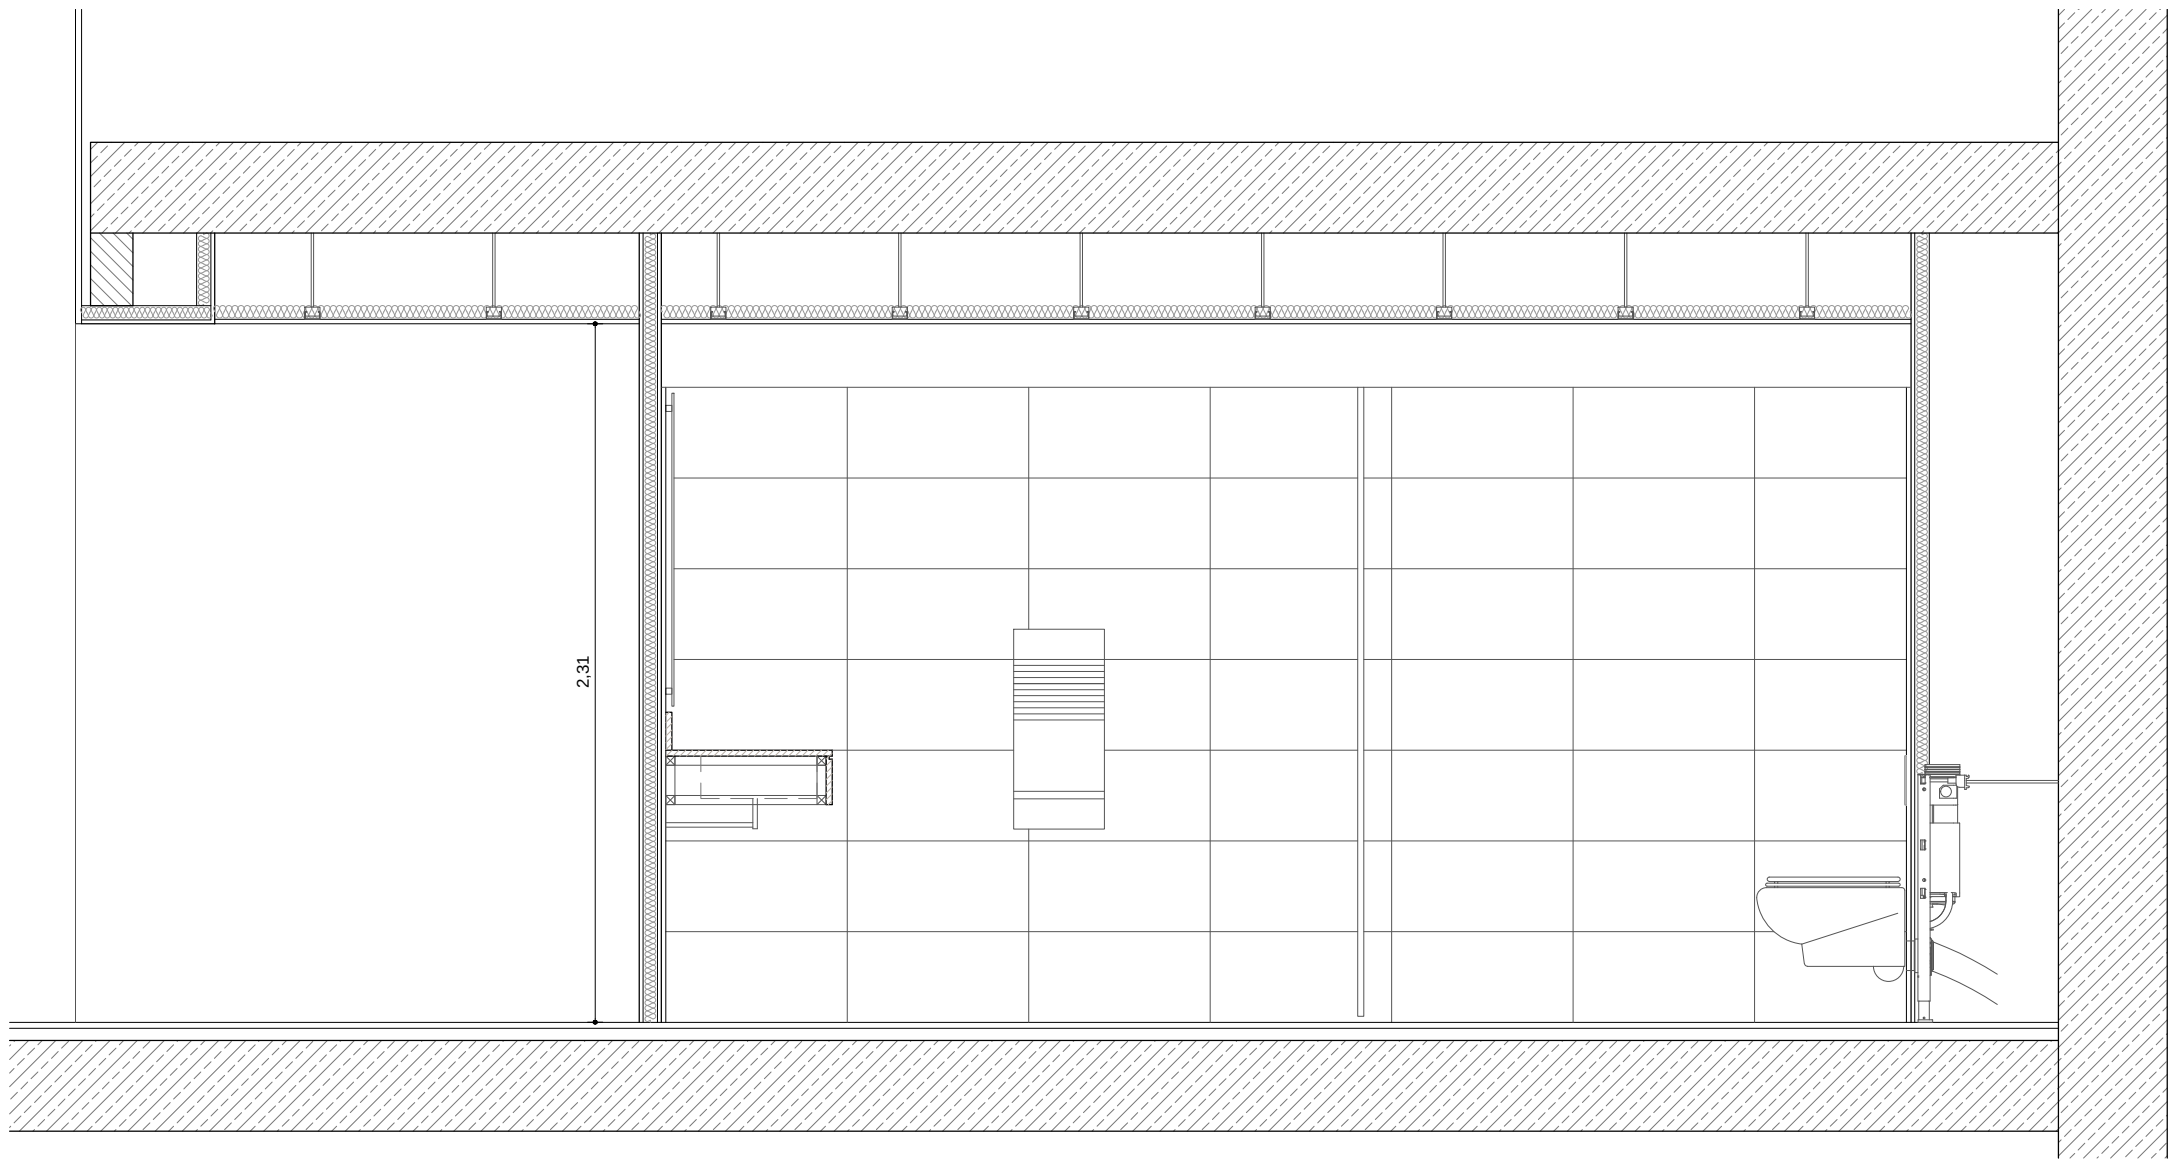


F3 Secció B

A3 1:20
A3 1:40
0 10 20 30 40 50 100 200 cm

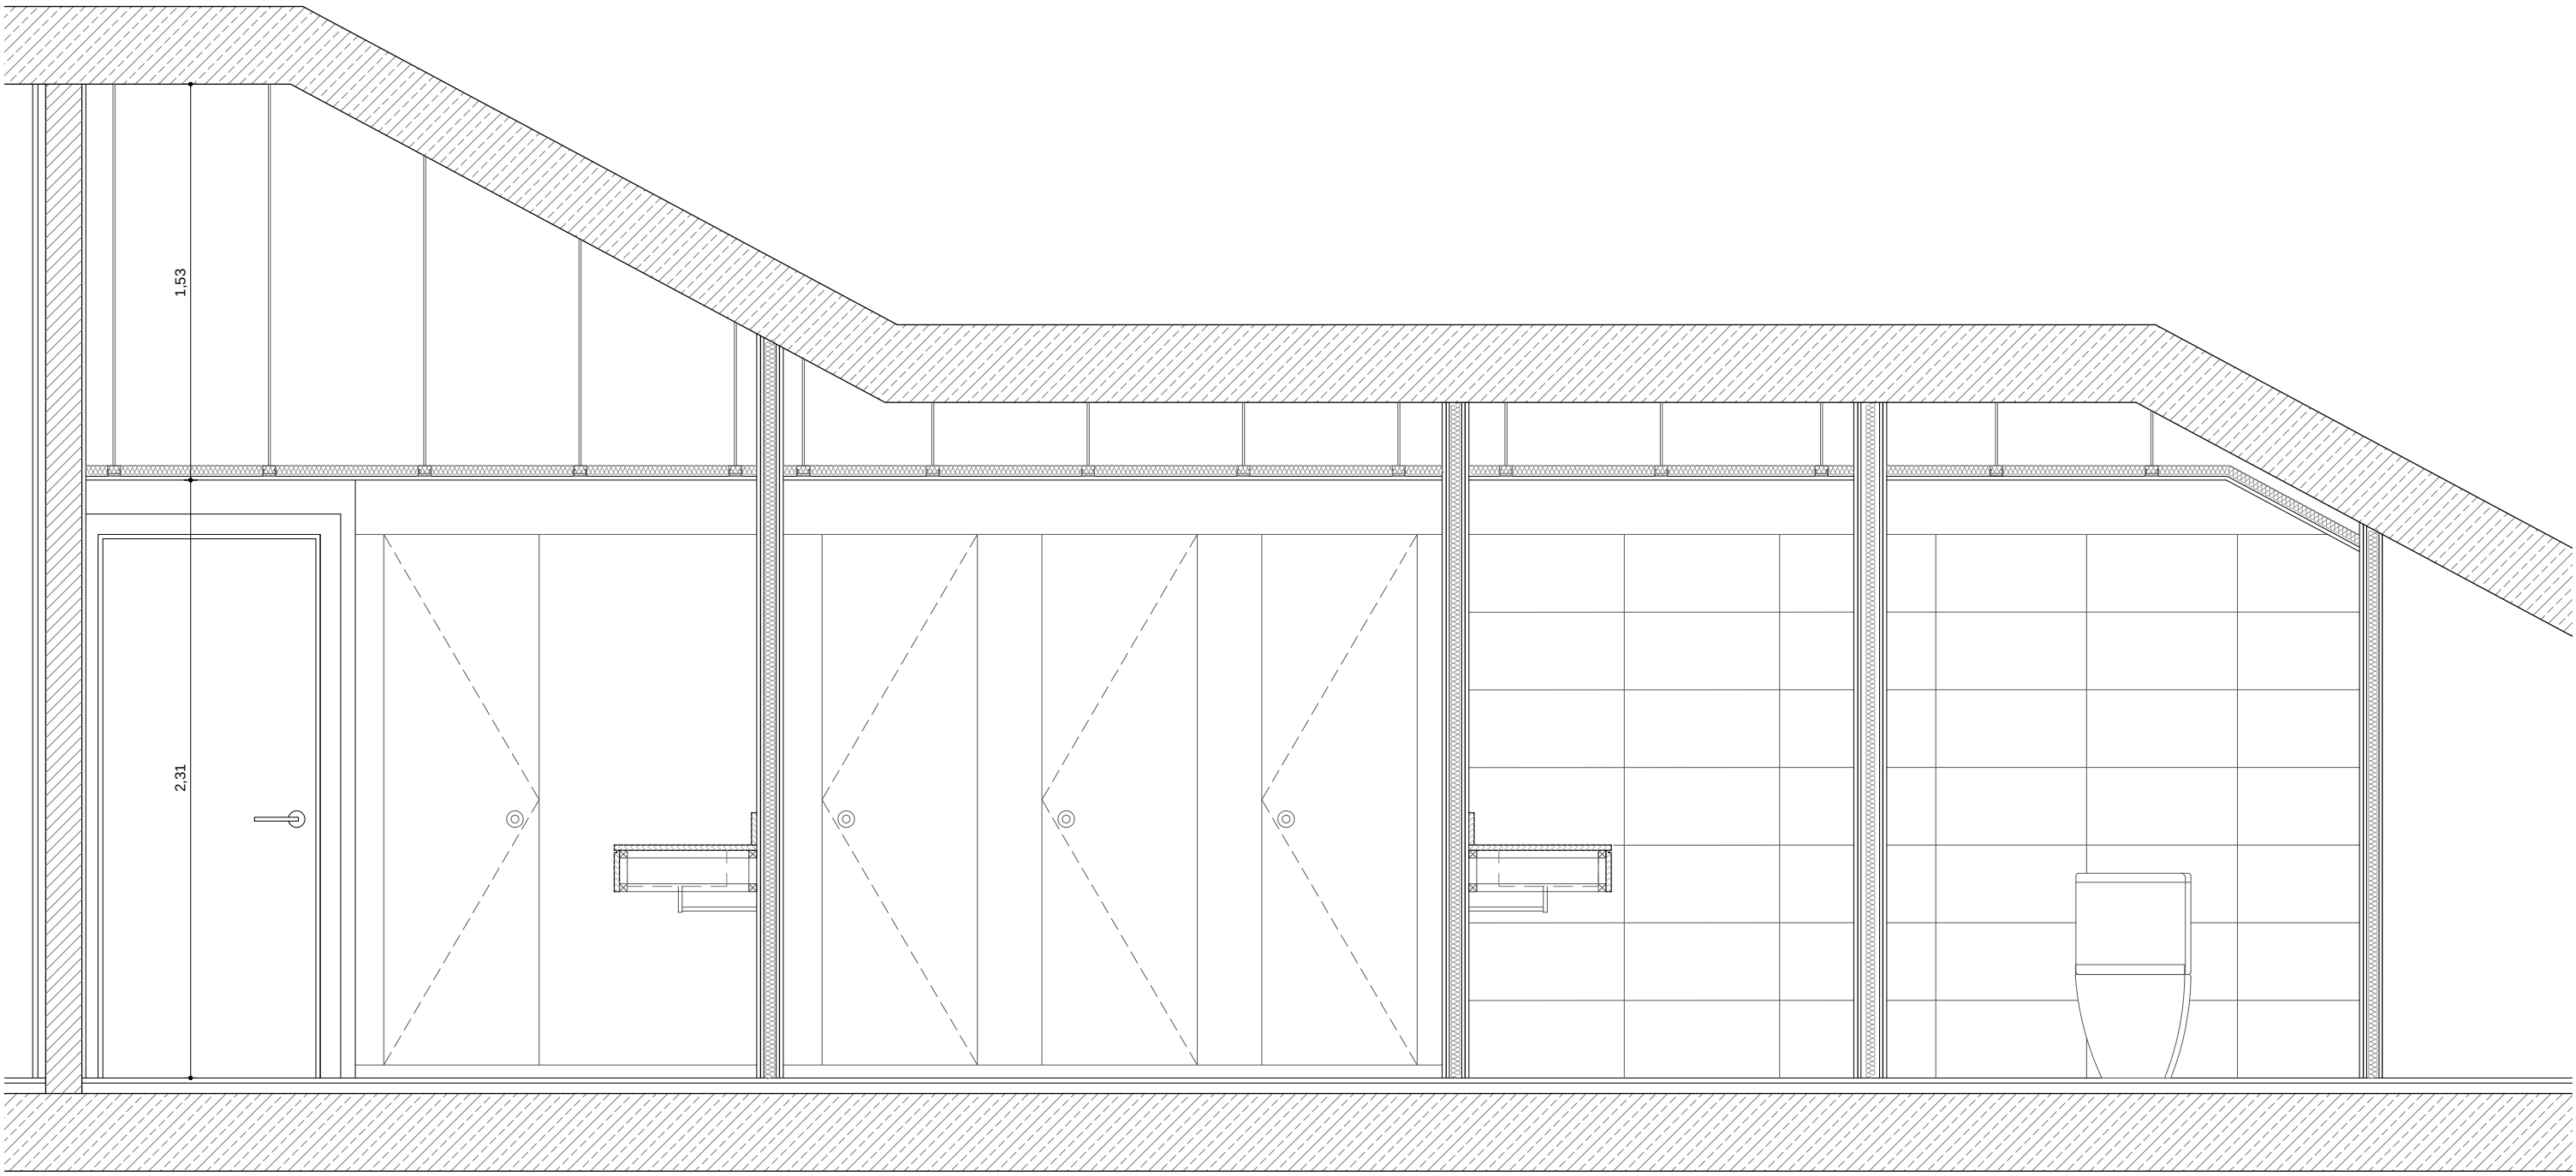


A6 Secció A



A3 1:20
A3 1:40
0 10 20 30 40 50 100 200 cm

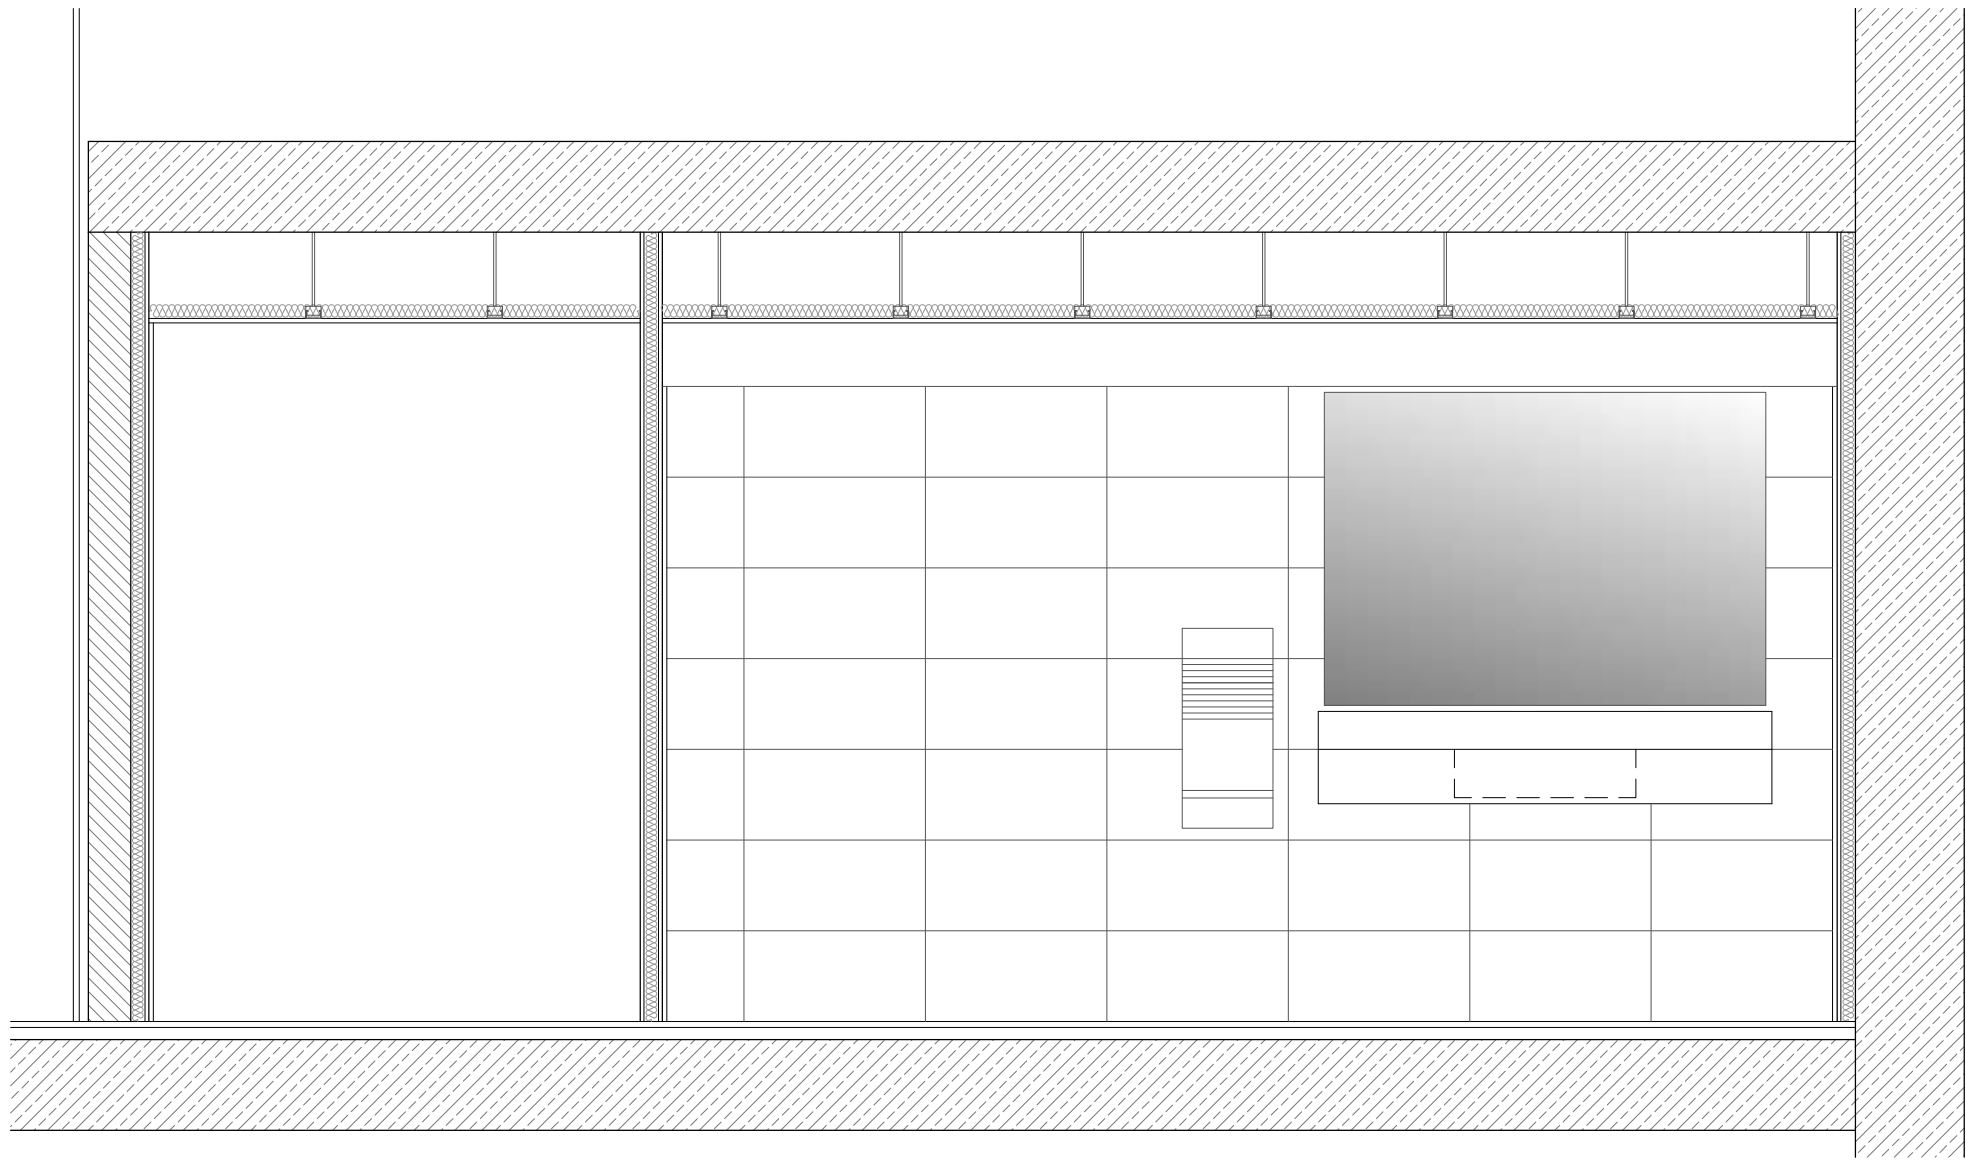

F6 Secció D

A3 1:20
A3 1:40
0 10 20 30 40 50 100 200 cm

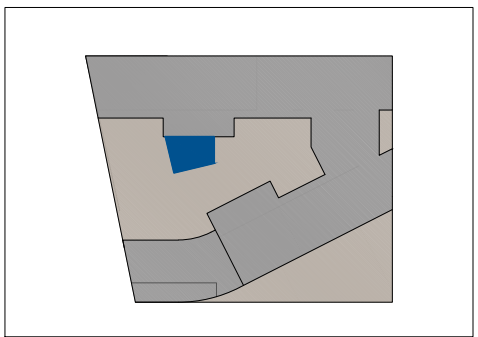


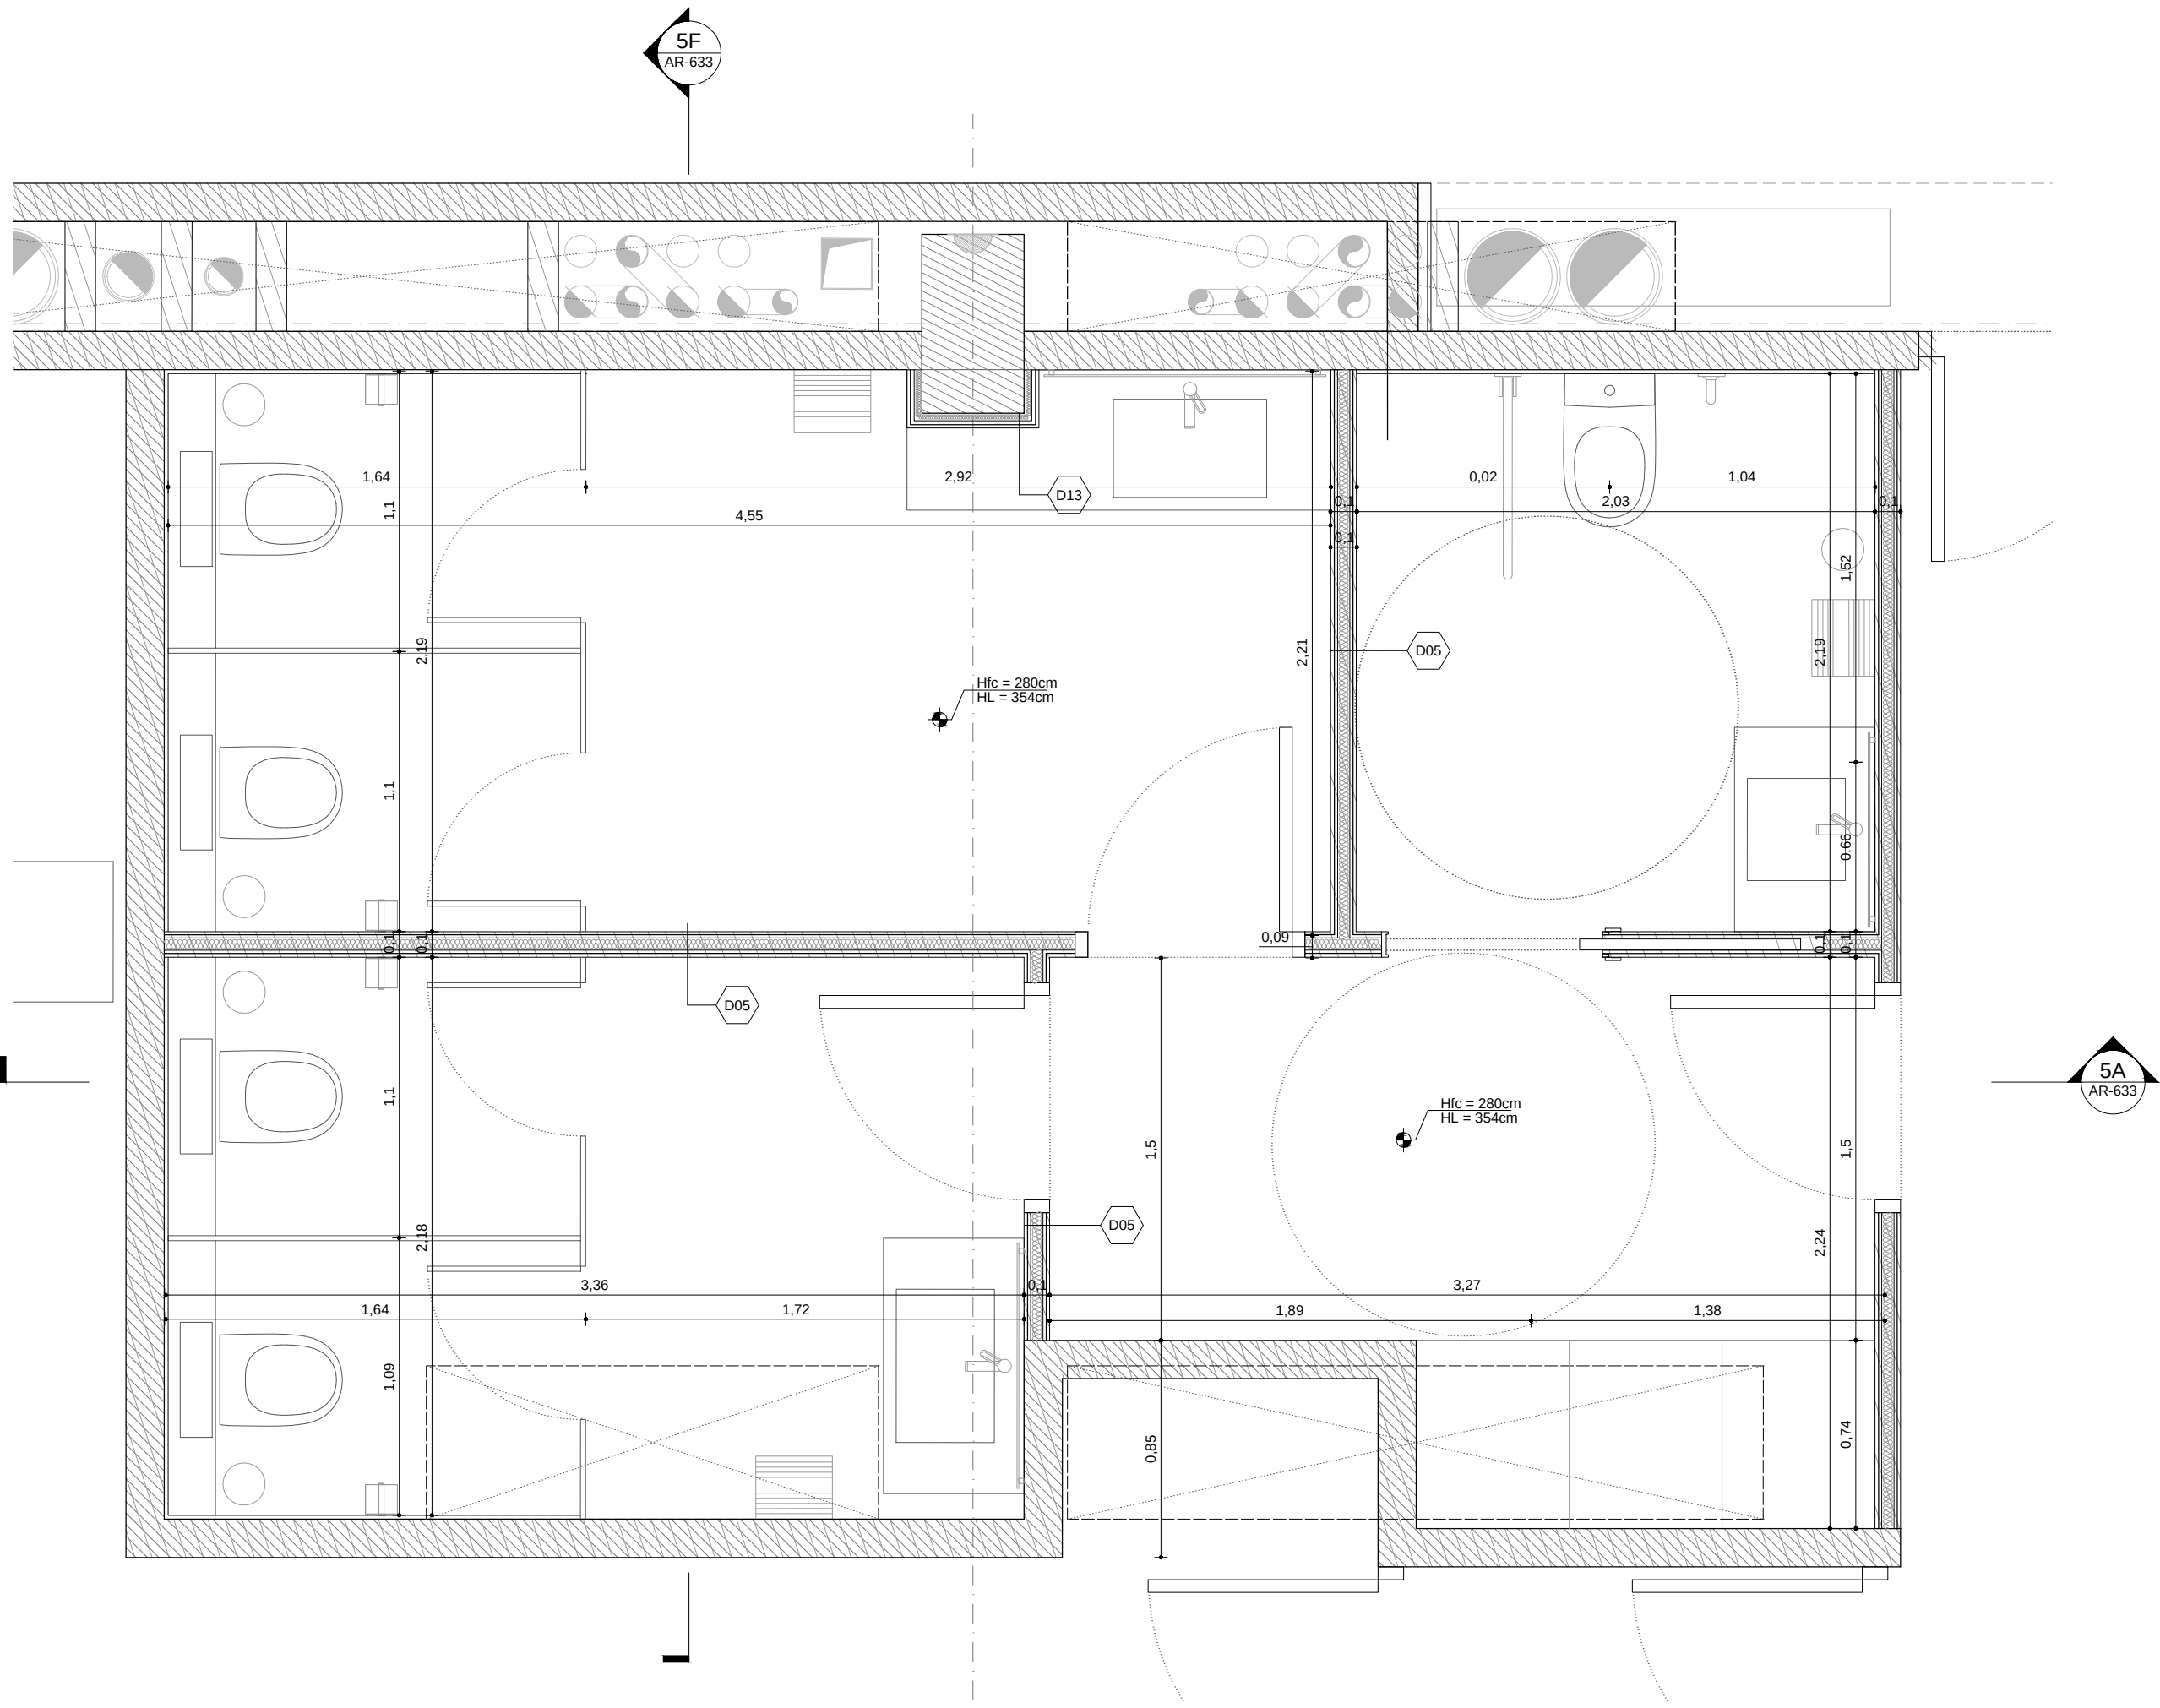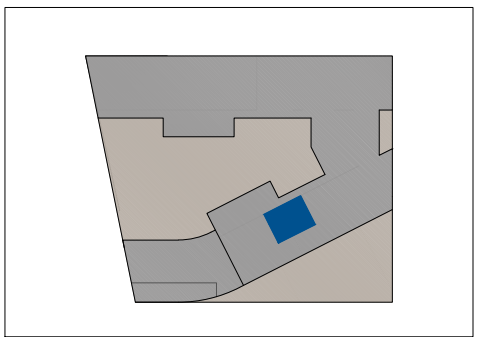

A5 | Planta Acotacions Banys Comuns P01
A1 1:25
A3 1:50
0 25 50 75 100 150 200 250 cm

LLEGGENDA SISTEMES



Façanes	AR-800	Divisories	AR-900
FA01	Façana SATE (sobre maó calat)	D01	25+(CH90/600)+2x15F
FA02	Façana ventilada	D02	2x13F+(70/600)+2x13F
FA03	Façana lleugera	D03	1x15+2x13F+(46H/600)+2x13F
FA04	Façana formigó vist in situ	D03b	2x13+(46H/600)+2x13
FA06	Façana SATE (sobre entramat lleuger)	D04	15+(46H/600)+15
FA07	Façana lleugera prefabricada amb aplacat	D05	15+(70H/600)+15
FA08	Façana arrebossat+maó calat	D06	DM10+13(46H/600)+13+DM10
		D07	2x13+(46H/600)+13+e+(46H/600)+2x13
		D08	2x13+(46H/600)+1x13+e+(46H/600)+2x13
Cobertes	AR-810		
C01	Coberta invertida de graves	D10	Enguixat
C02	Coberta invertida de paviment flotant	D11	(30/600)+1x12,5
C03	Coberta convencional	D12	(48/600)+1x12,5
C04	Coberta programa penjat	D13	(48/600)+1x15
C05	Coberta entrada	D14	(48/600)+2x15F
C06	Coberta flotant tarima de la piscina		
		D20	Maó calat 140
		D21	Maó calat 140+enguixat
		D22	Enguixat+maó calat 140+enguixat
		D23	Maó perforat 140+(30/600)+1x15
		D24	Enguixat+Maó calat 140+(30/600)+1x15
		D25	1x15+(30/600)+Maó calat 140+(30/600)+1x15
		D26	Enguixat+Maó calat 140+(46/600)+1x15
		D30	Bloc de formigó 150
		D31	Bloc de formigó 200
		D32	Bloc YTONG 100

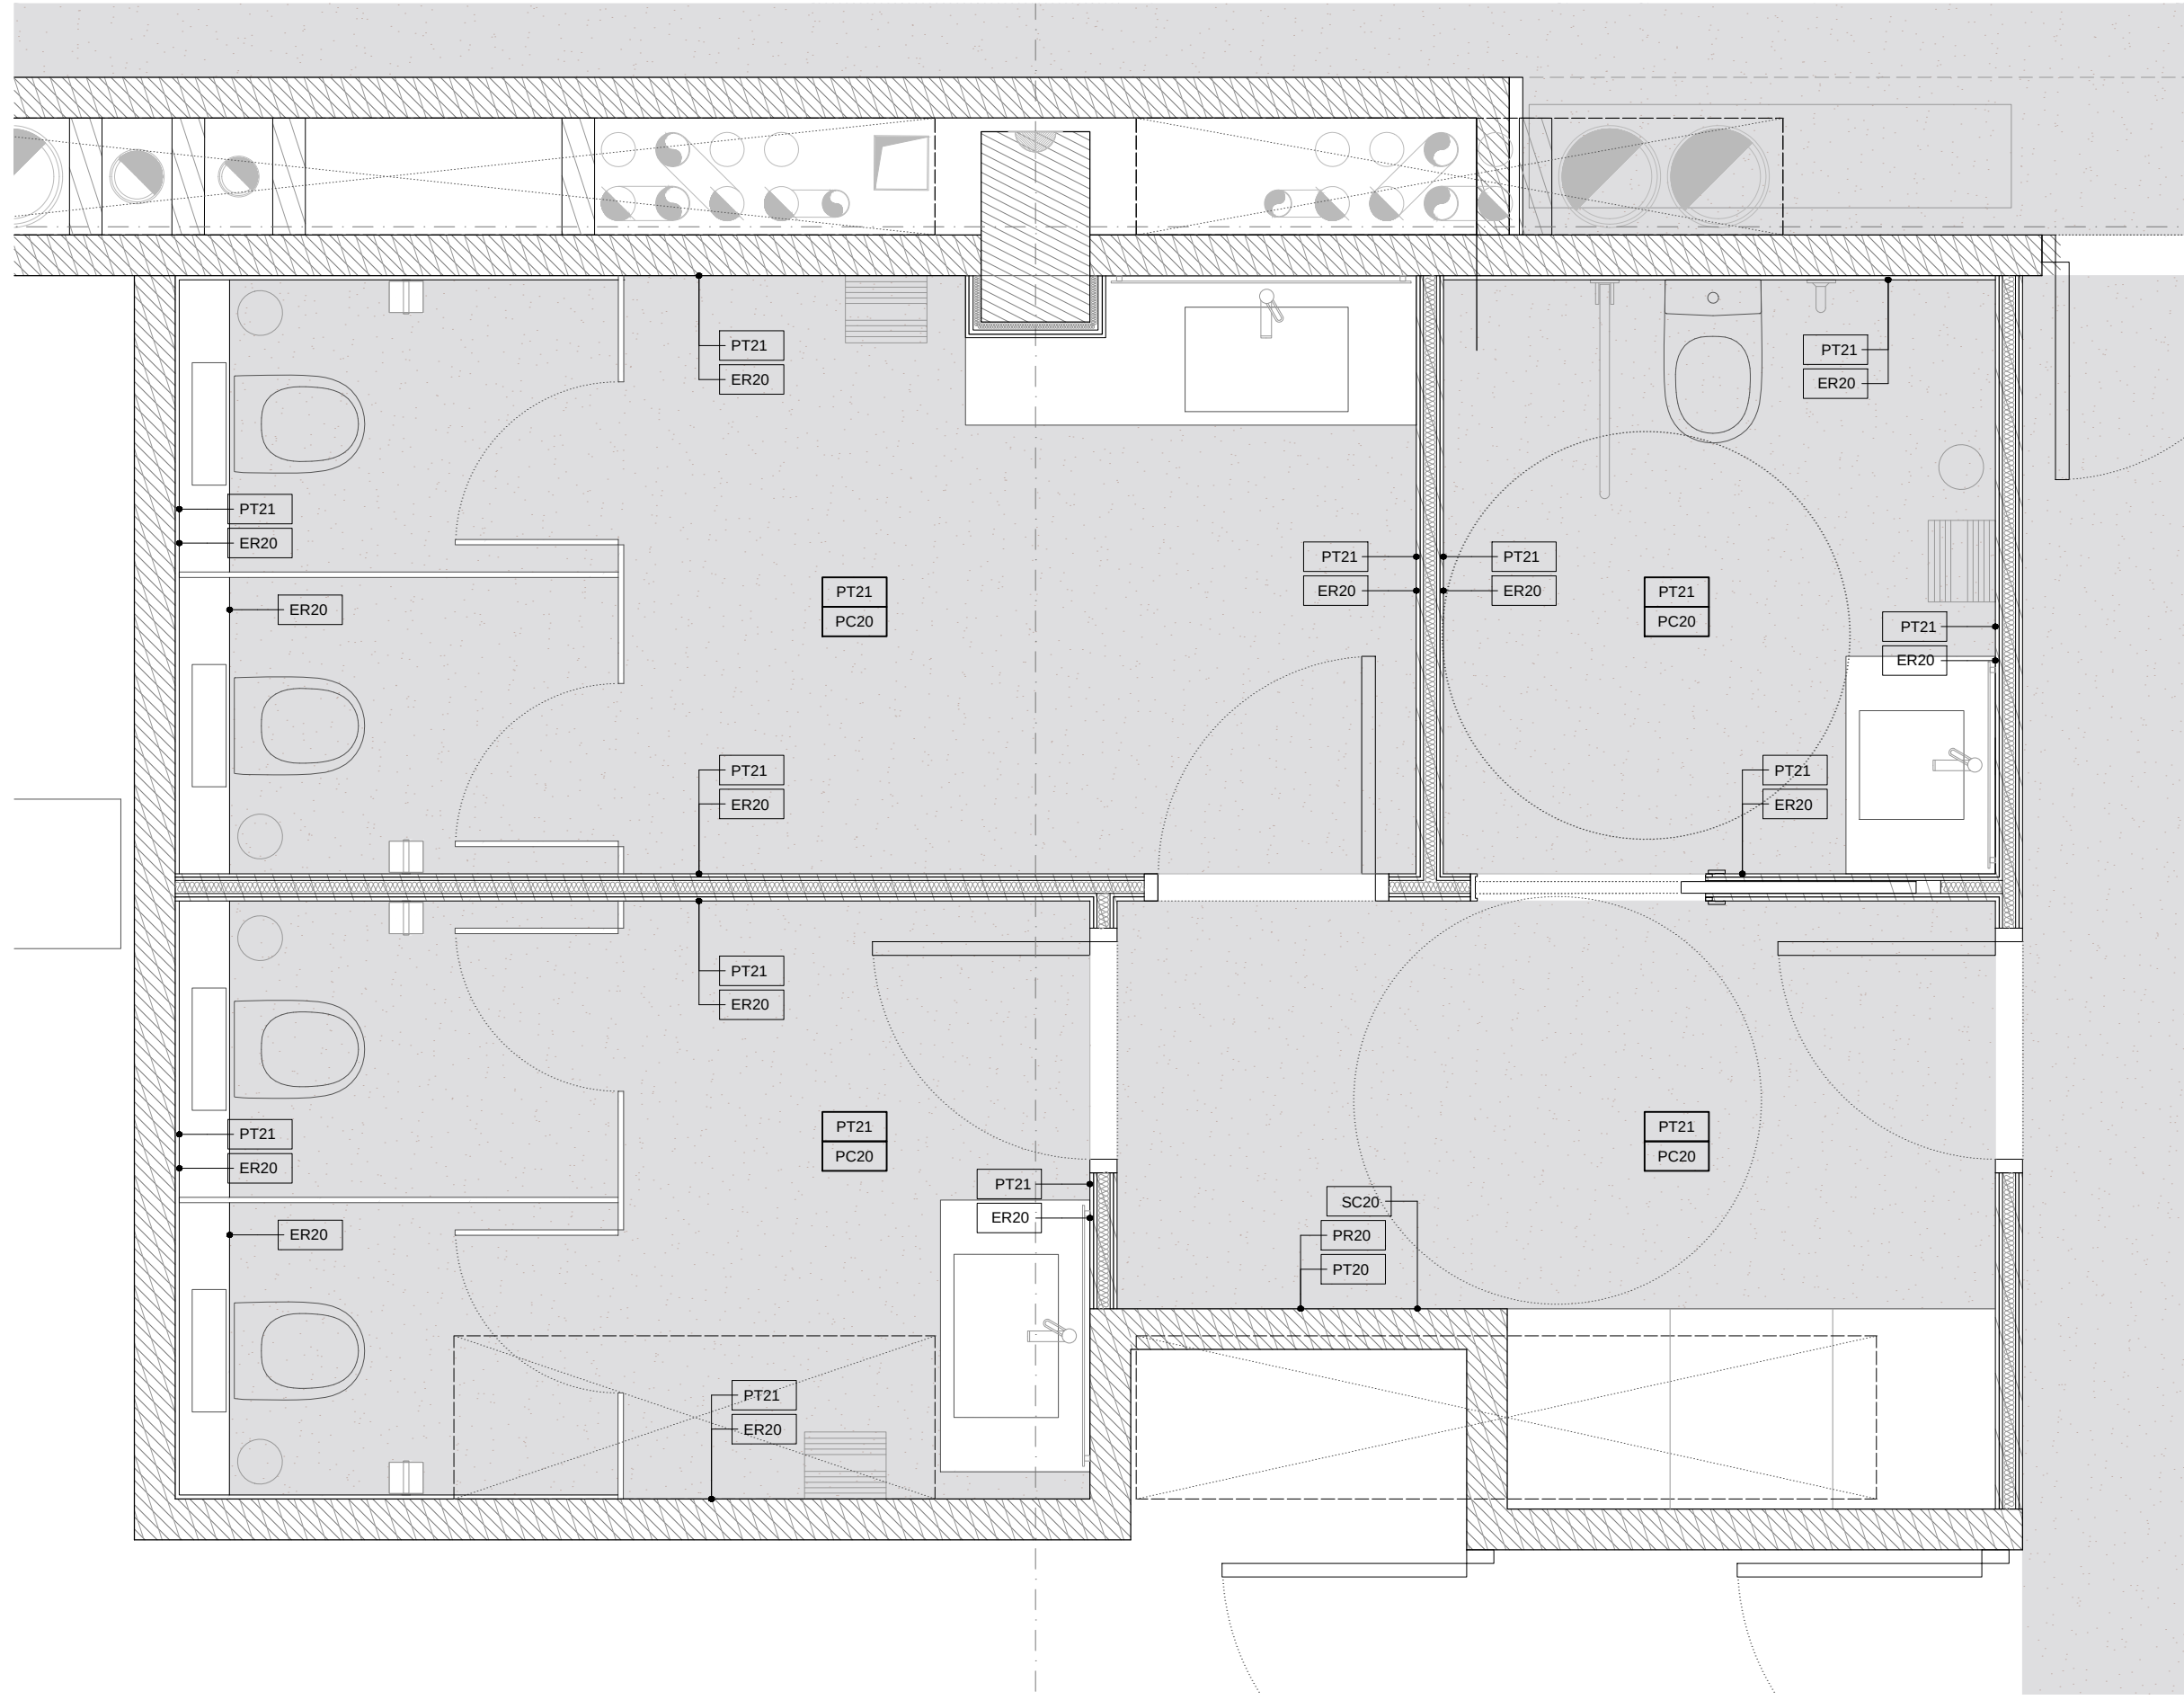

E5 | Planta Acabats Banys Comuns P01
A1 1:25
A3 1:50
0 25 50 75 100 150 200 250 cm

LLEGGENDA D'ACABATS


Revestiments verticals	
PT20	Pintura plàstica
PT21	Pintura plàstica hidròfuga
ER20	Enrajolat ceràmic
PC20	Placa de fibrociment
PR20	Paper
SF20	Arrambador de plaques HPL
SC20	Sòcol DM prelacat pintat color segons DF
SC21	Sòcol de peces de formigó
SC22	Sòcol de peces de terratzo
SC23	Sòcol de peces de gres porcelànic
AR20	Arrebossat i pintat
LF20	Lames de fusta
FV20	Formigó vist
PS20	Pedra sinteritzada
Paviments	
PF20	Parquet laminat
PM20	Moqueta
PC20	Paviment continu
PC21	Peces de terratzo
PC22	Peces de formigó
PC23	Peces de gres porcelànic
FF20	Formigó fratastat
TM20	Tarima de fusta
TM21	Tarima de relliga metàl·lica

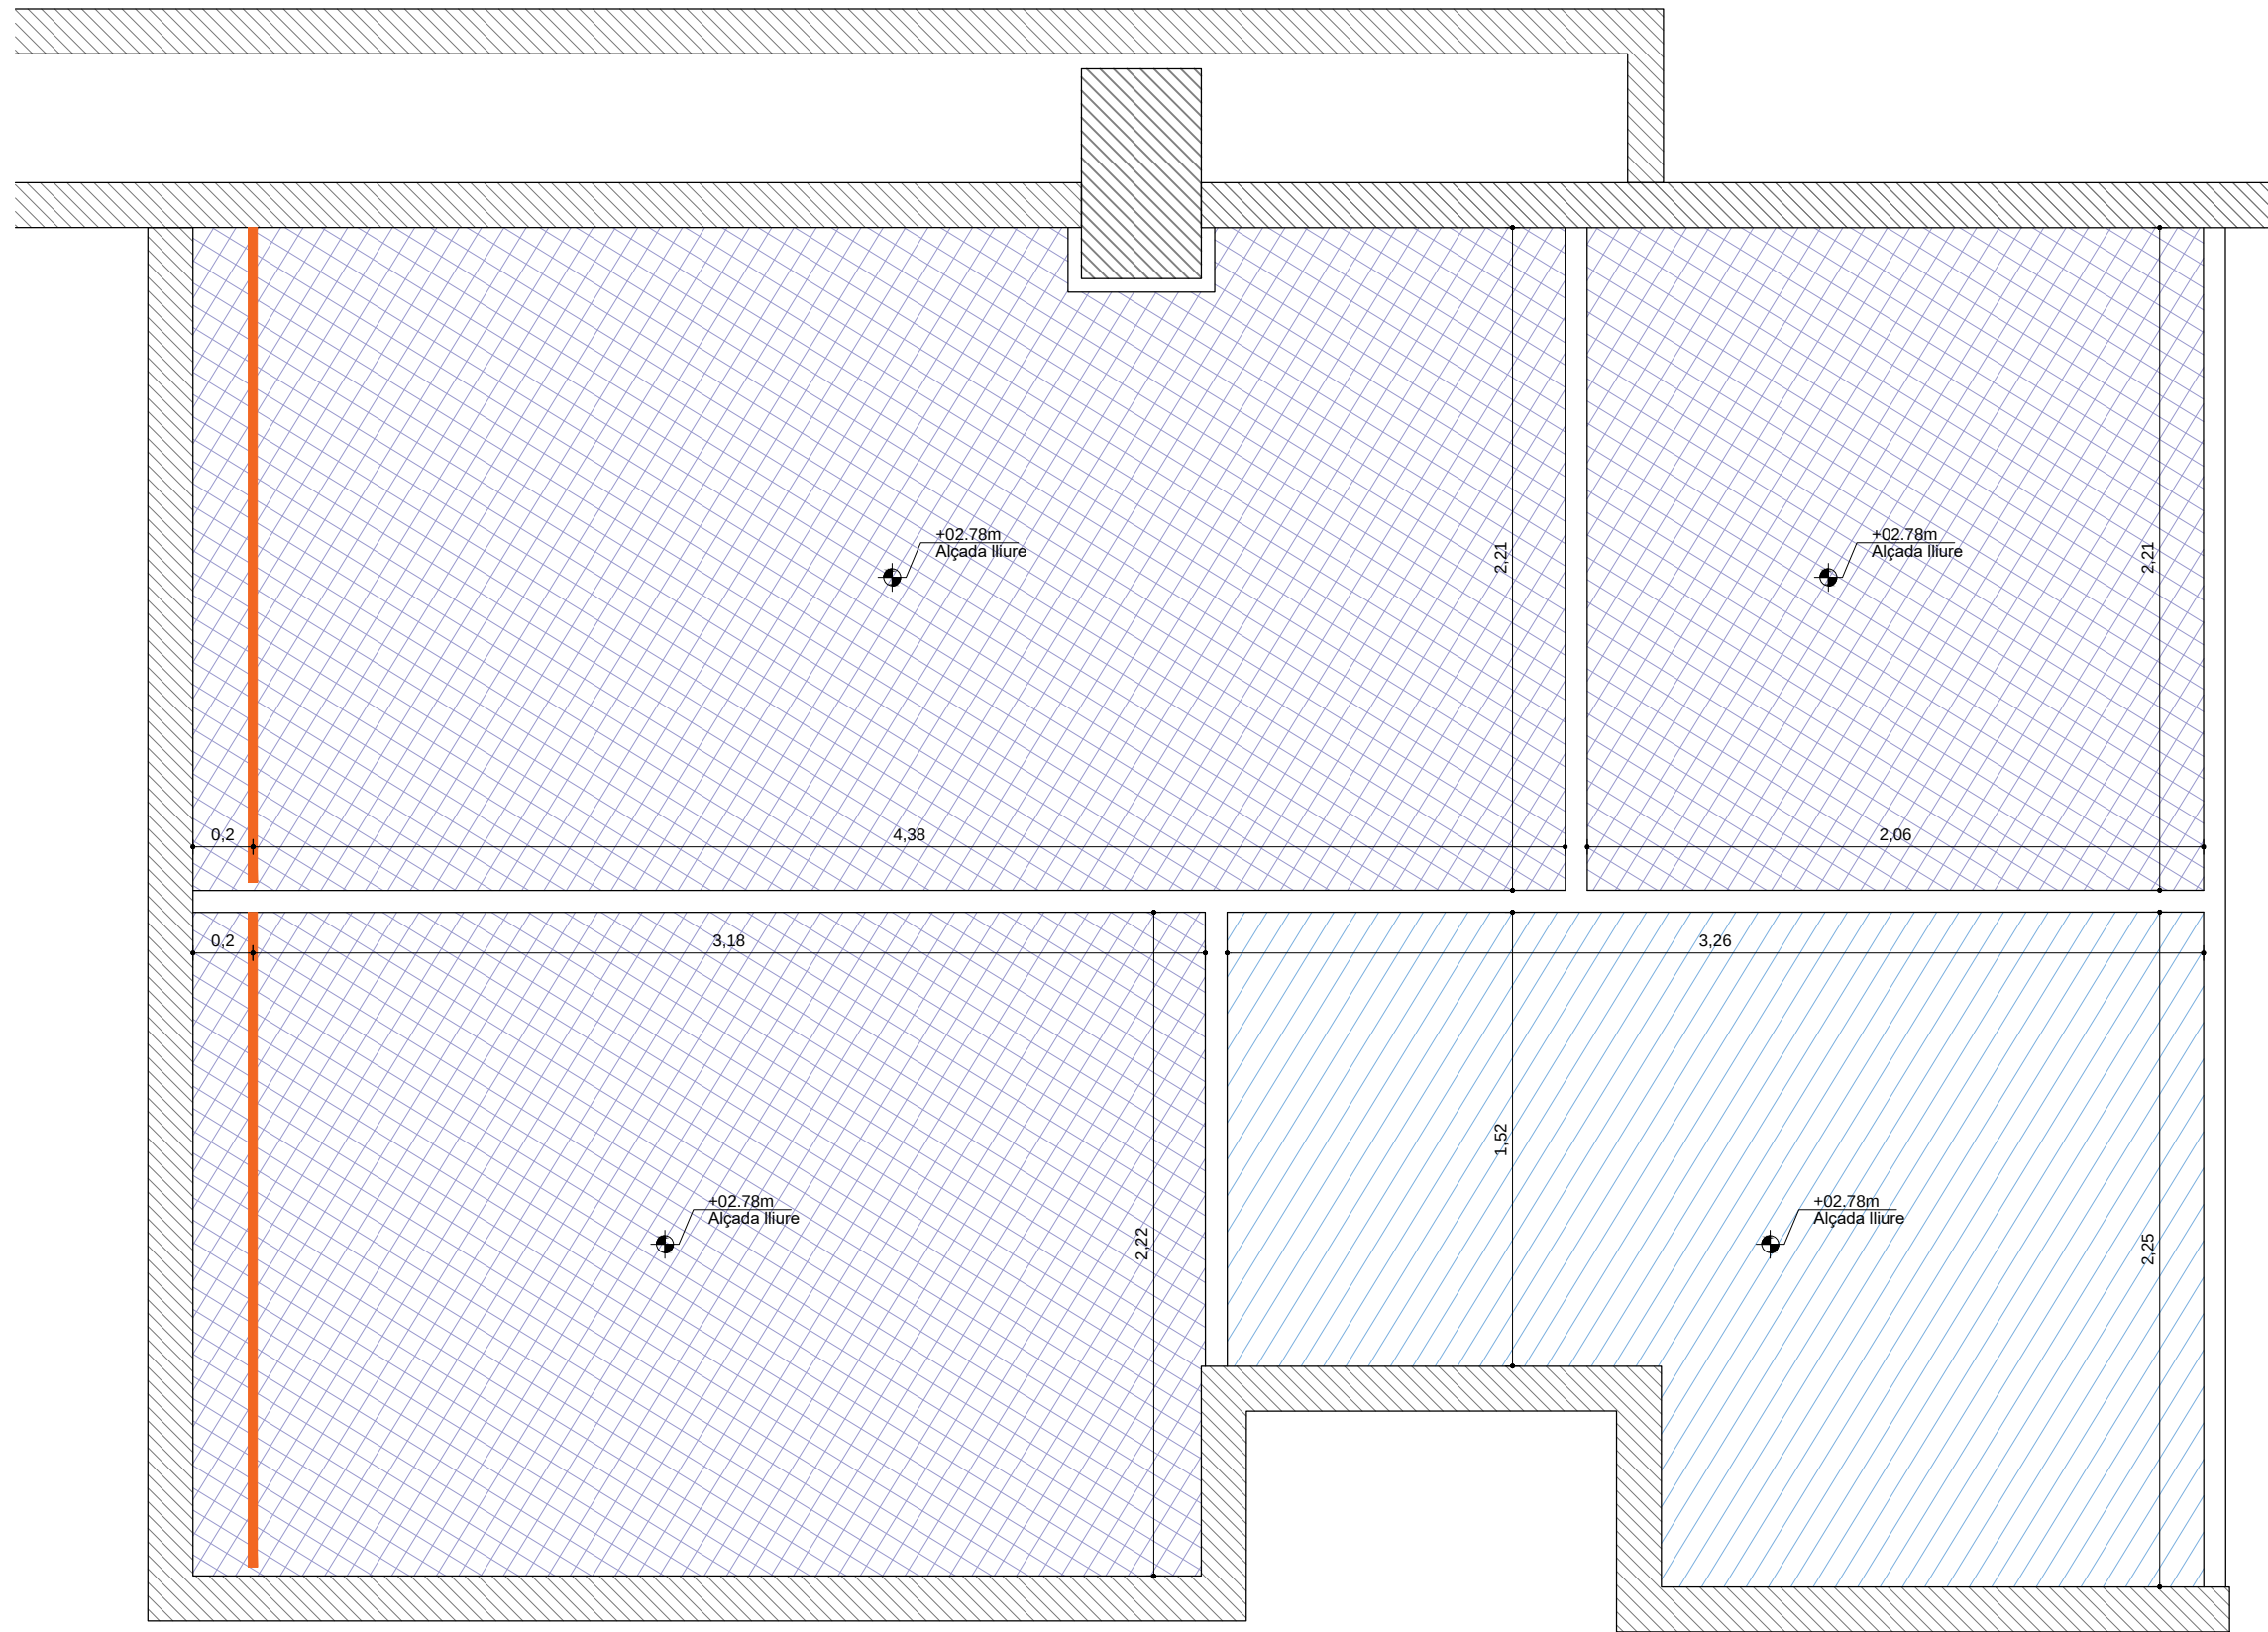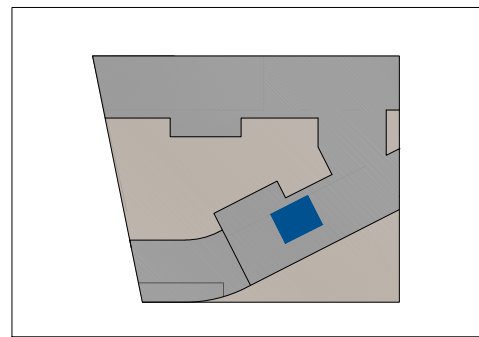

A5 Planta Fals Sostre Banyes Comuns P01
A1 1:25
A3 1:50
0 25 50 75 100 150 200 250 cm

LLEGENDA FALS SOSTRES **AR-920**

- FS01 Fals sostre continu suspes, format per placa de guix e:13mm
- FS02 Fals sostre continu suspes, format per placa de guix hidrofug e:13mm
- FS03 Fals sostre continu acústic Silent Board 100 de STO
- FS04 Fals sostre continu suspes, format per placa amb RF120
- FS05 Fals sostre acústic format per plaques de guix amb perforació circular rectilínea 15.5% 8/18R vel negre, coef absorció 0,6. Perímetre continu de placa de guix e:12,5mm per pintar. Inclos formació de calaixos i llana mineral e:45mm.
- FS06 Fals sostre exterior
- FS07 Fals sostre continu suspes, acústic per a aïllament, format per doble placa de guix laminat
- Fossa

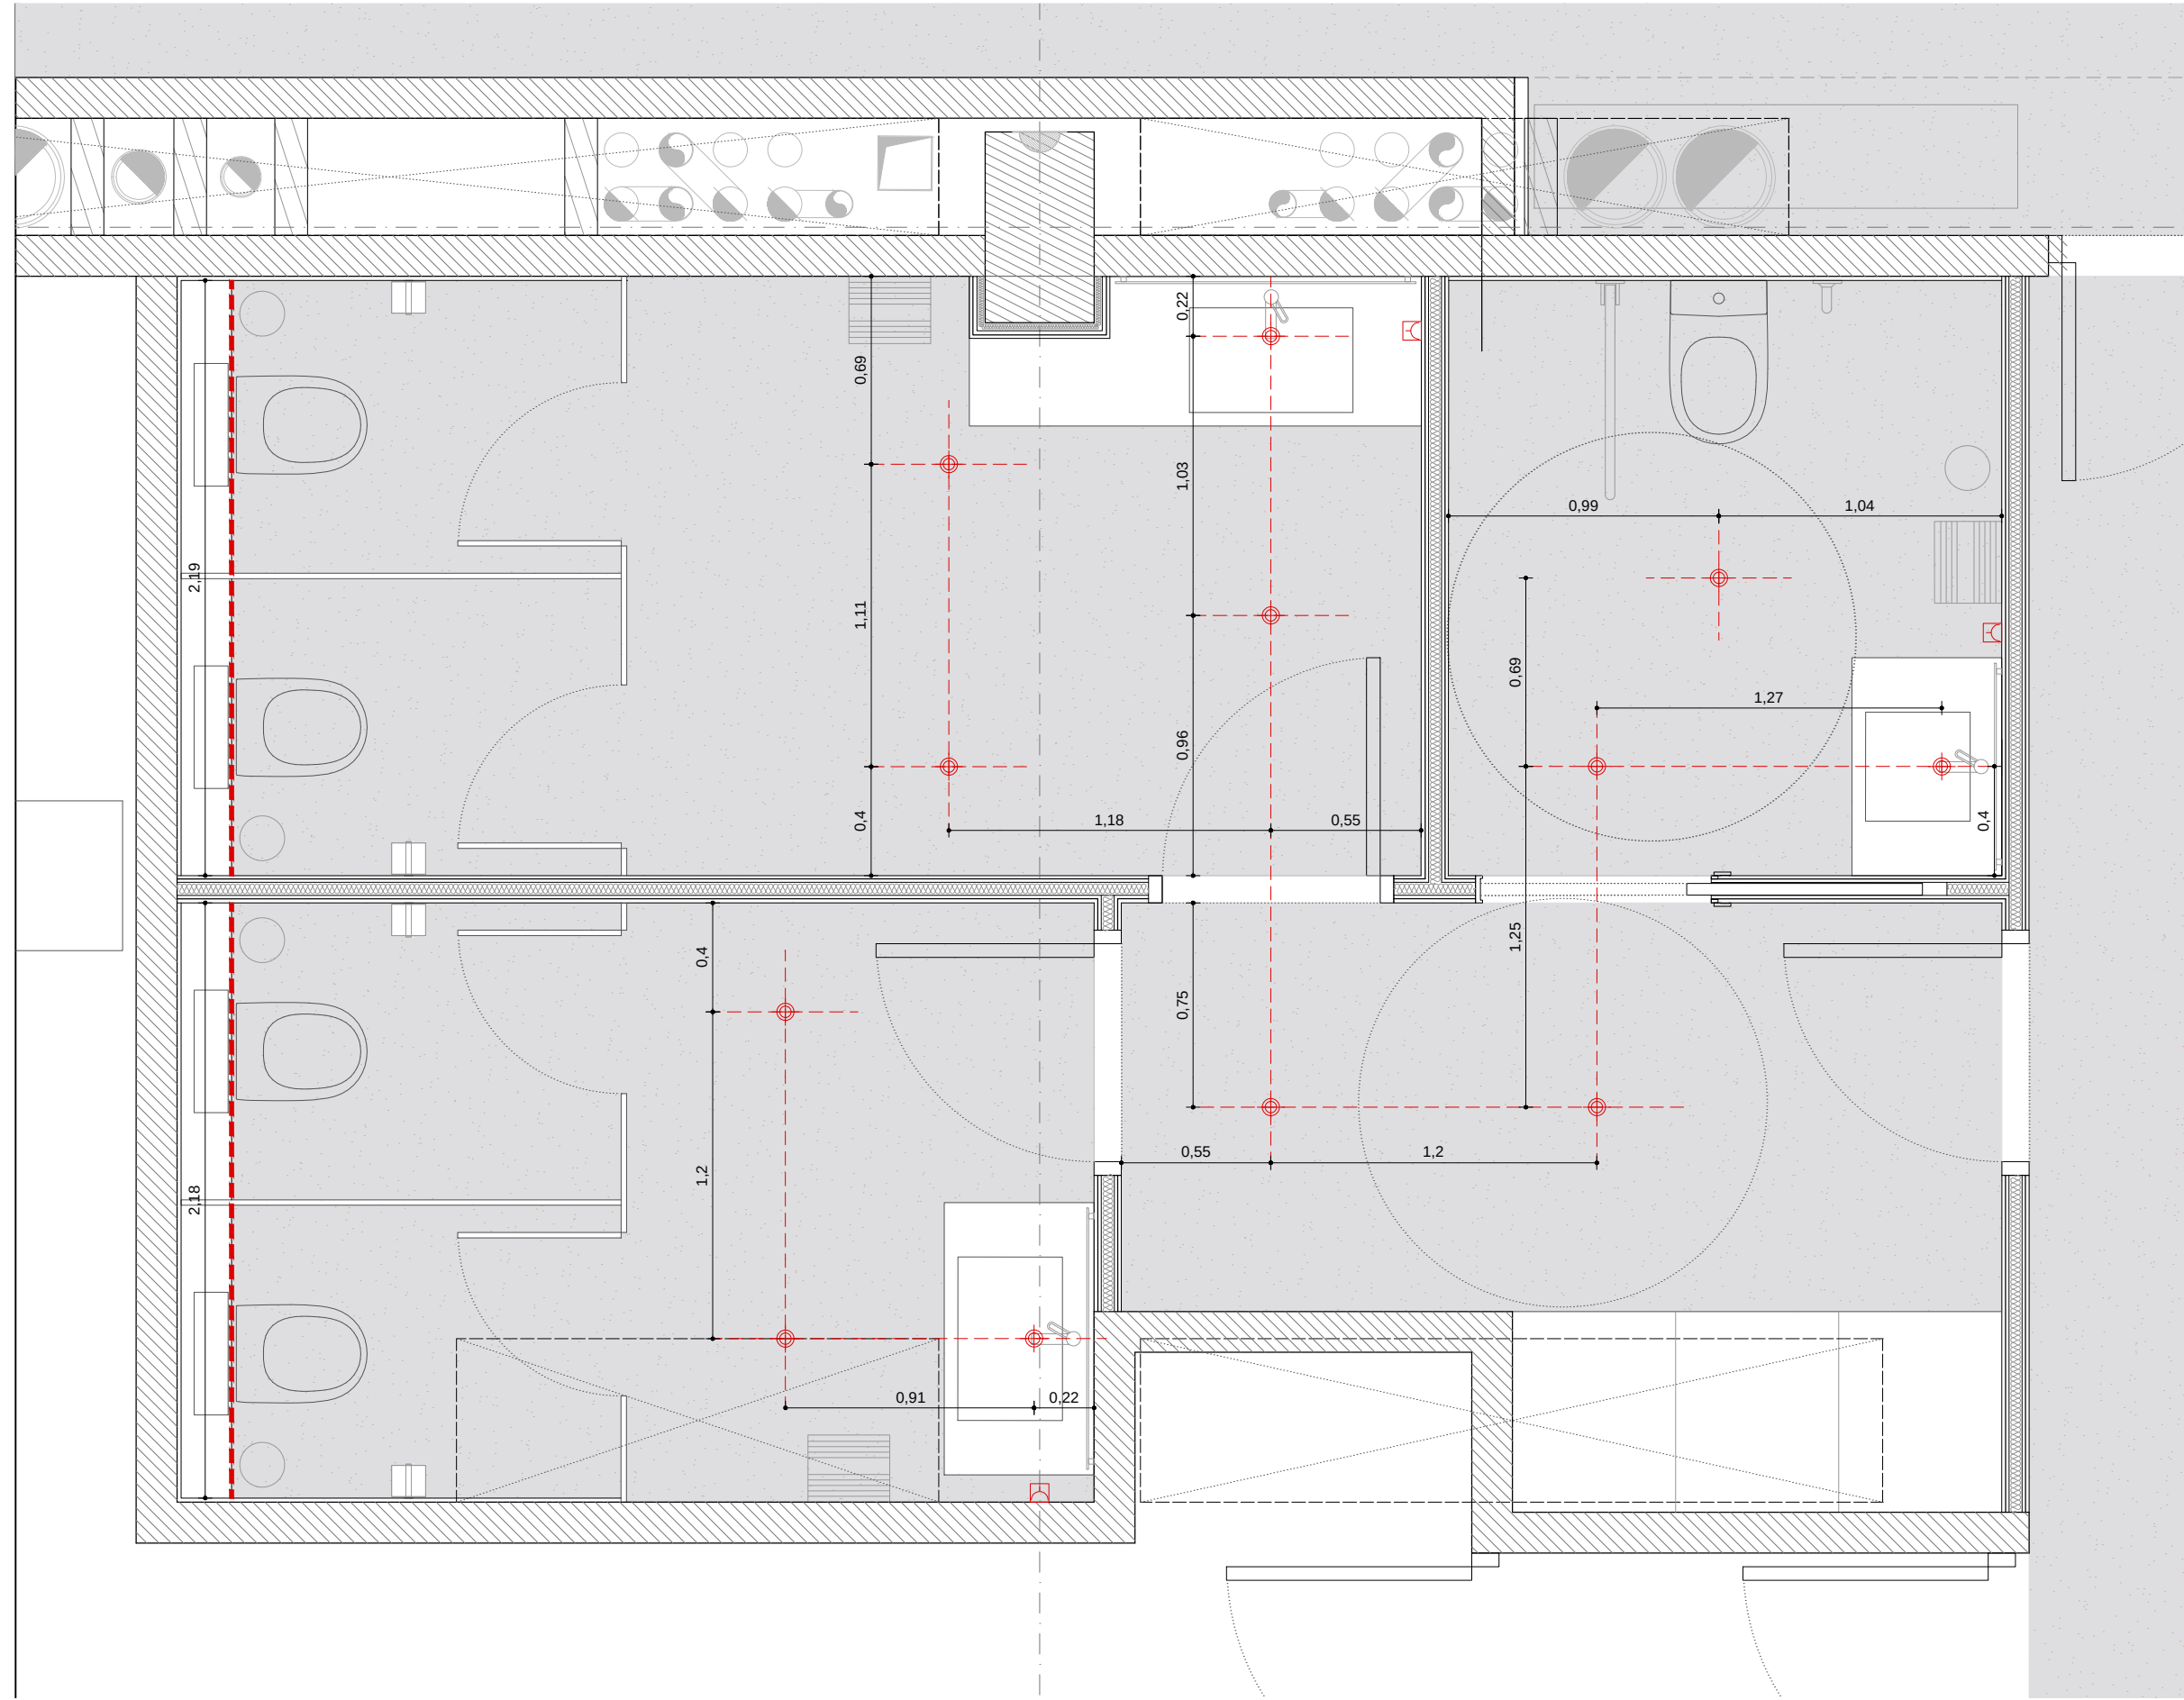


E5 Planta Il·luminació Banyes Comuns P00
A1 1:25
A3 1:50
0 25 50 75 100 150 200 250 cm

LLEGENDA D'ELECTRICITAT E IL·LUMINACIÓ

- Liunenera adosada estanca IP66 linial col·locada superficialment en paret o sostre equipada amb lampada led
- Liunenera adosada linial per exteriors estanca IP65 col·locada superficialment en paret o sostre equipada amb lampada led
- Liunenera suspesa decorativa antienlluament equipada amb lampada led
- Liunenera suspesa decorativa de gran format equipada amb lampada led
- Liunenera suspesa decorativa equipada amb lampada led
- Tira led de superfície amb difusor transparent col·locada oculta
- Tub led linial estanc IP67 amb cos difusor cilíndric col·locat en superfície o suspès
- Tira led de superfície amb difusor opal de secció u col·locada vista
- Tira led per a encastar amb difusor opal blanc col·locada en sostre o parament
- Liunenera suspesa linial amb carcassa i difusor equipada amb lampada led
- Superfície tipus tela tensada il·luminada
- Downlight led per empotrar amb difusor opal
- Liunenera suspesa decorativa esfèrica equipada amb lampada led
- Liunenera empotrada en sostre led circular diam. aprox. 130mm sense difusor superficial
- Liunenera empotrada en sostre led circular diam. aprox. 150mm sense difusor superficial
- Liunenera circular empotrada en terra amb lampada led
- Liunenera decorativa suspesa circular
- Liunenera empotrada per a piscina circular IP68 adosada equipada amb lampada led
- Tira led decorativa en rolo per a superfície IP67

Nota: Definició i concreció dels equips i llumeneres segons plànols específics, memòries i amidaments del projecte.

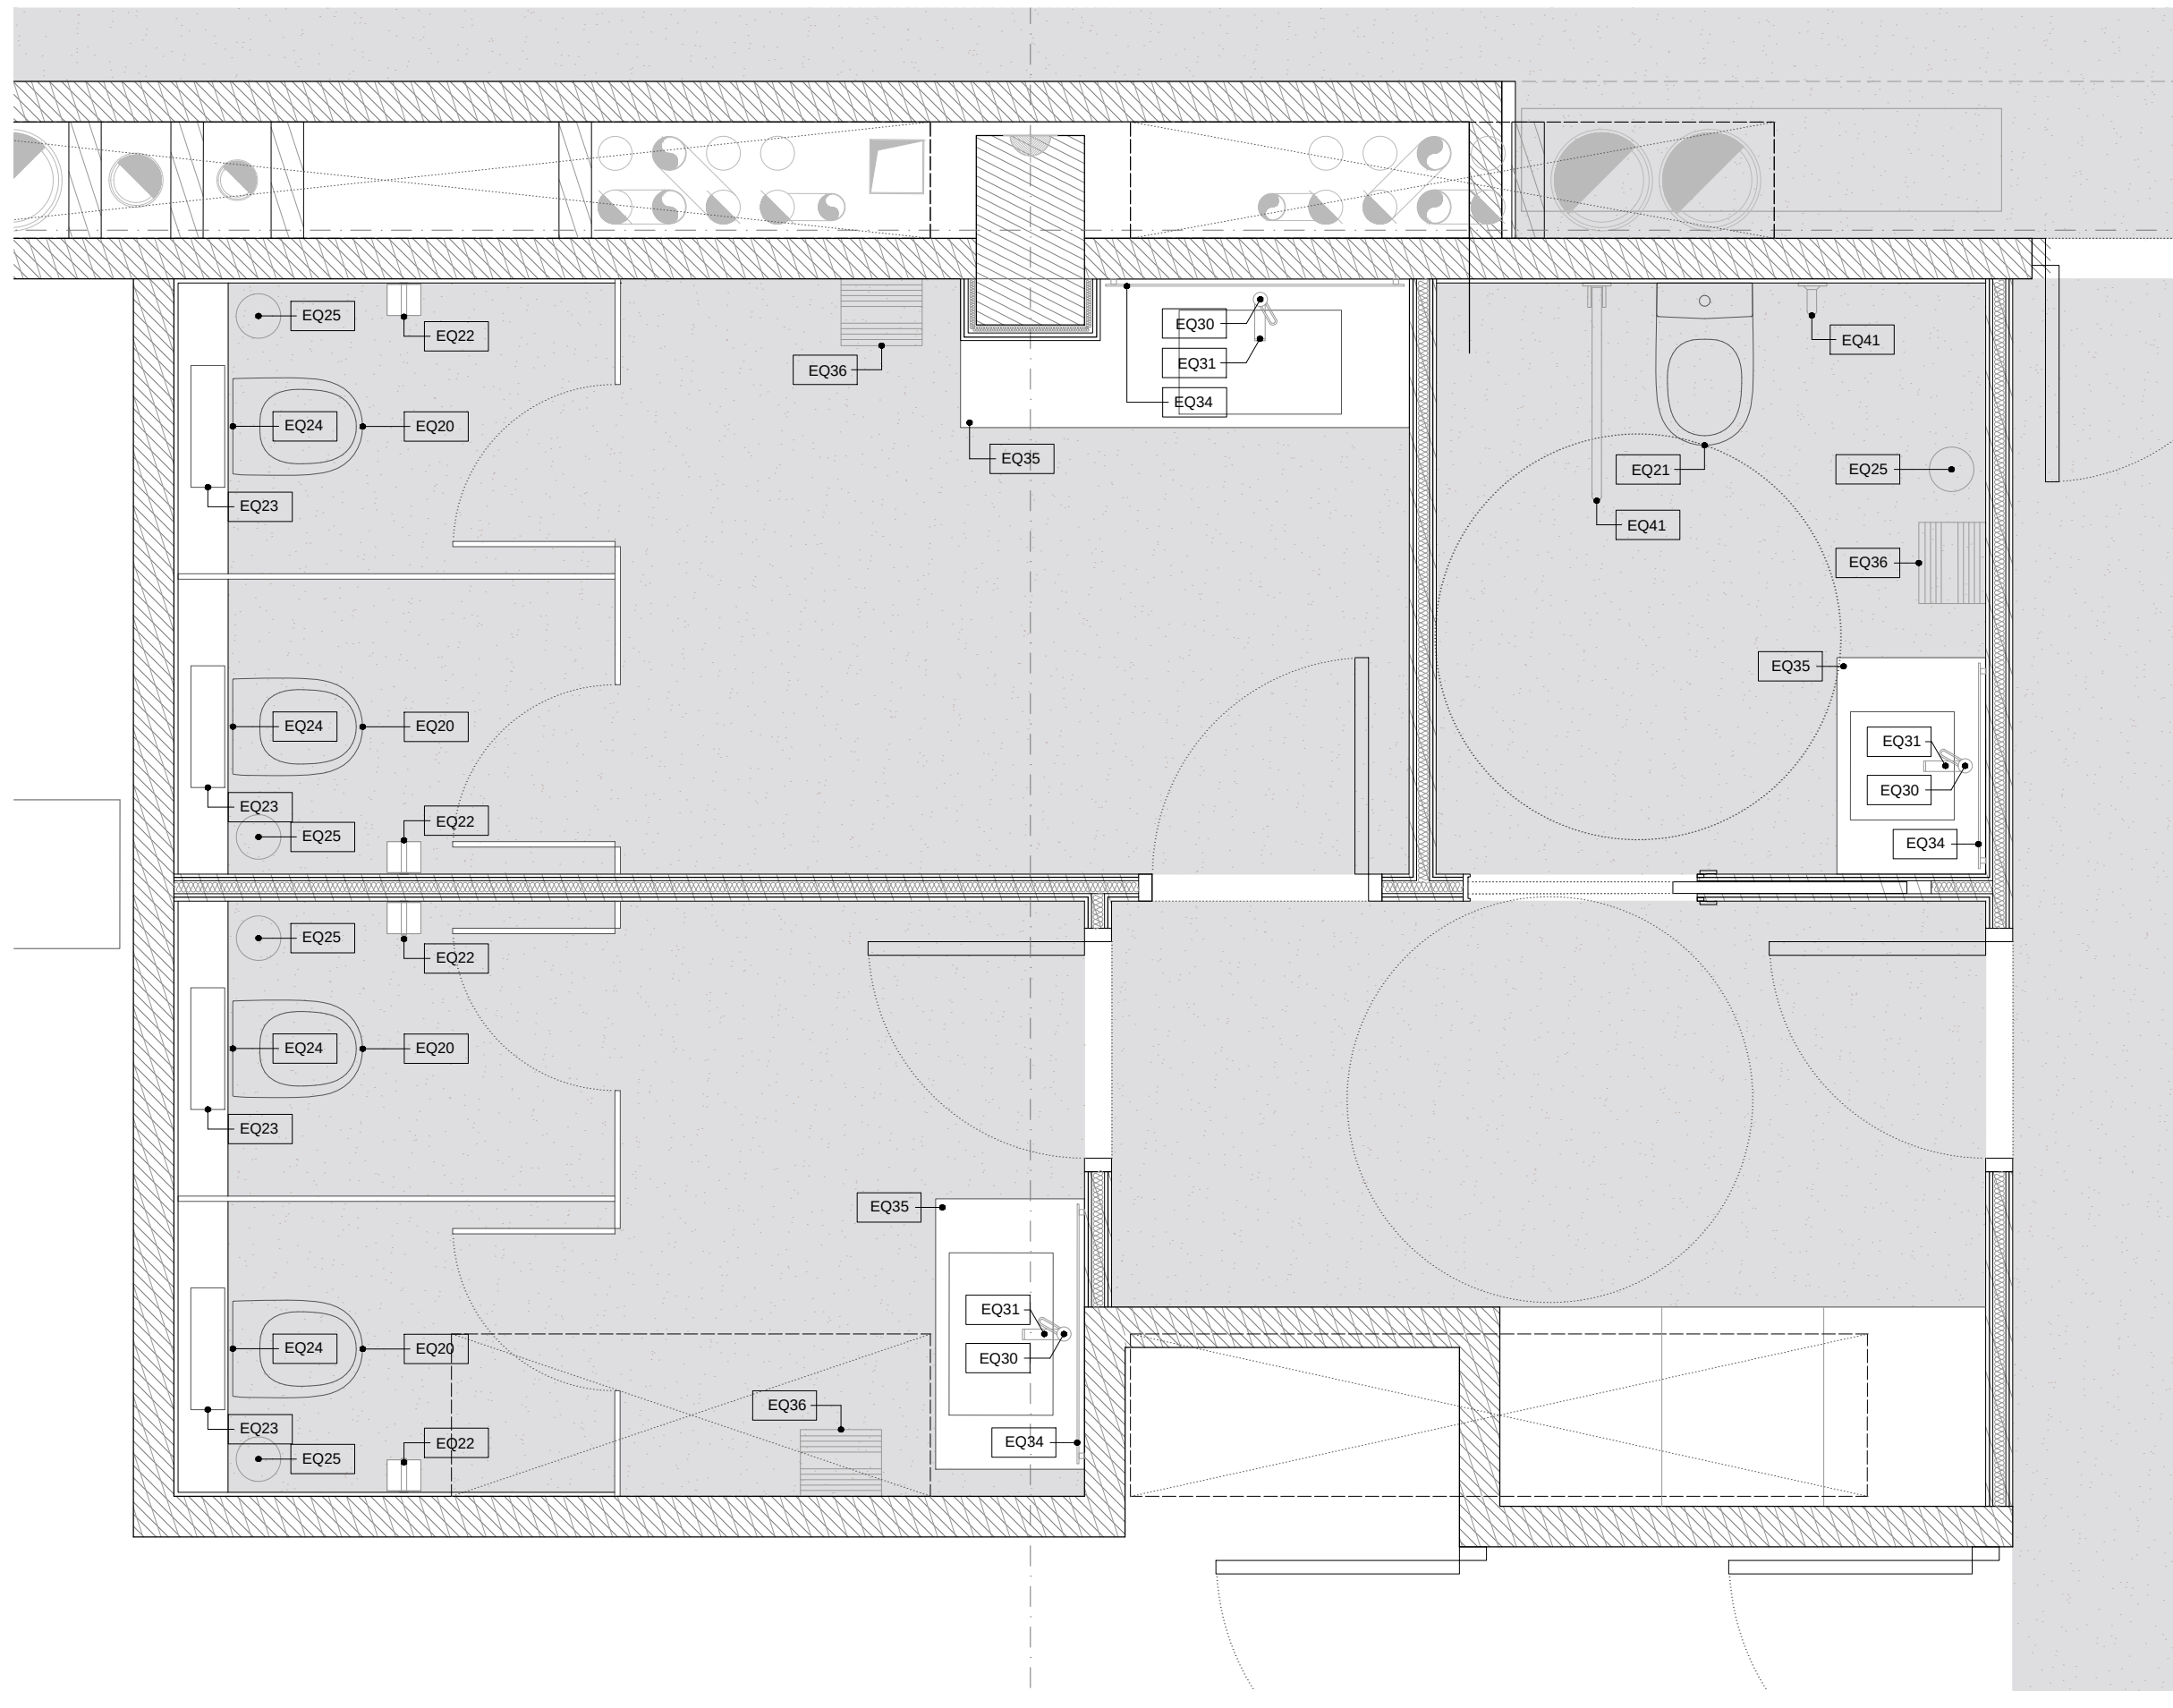



A5 Planta Equipaments Banys Comuns P01

A1 1:25
A3 1:50

0 25 50 75 100 150 200 250 cm

LLEGENDA SISTEMES			
Façanes		Divisories	
FA01	Façana SATE (sobre maó calat)	D01	25+(CH90/600)+2x15F
FA02	Façana ventilada	D02	2x13F+(70/600)+2x13F
FA03	Façana lleugera	D03	1x15+2x13F+(46H/600)+2x13F
FA04	Façana formigó vist insitu	D03b	2x13+(46H/600)+2x13
FA06	Façana SATE (sobre entramat lleuger)	D04	15+(46H/600)+15
FA07	Façana lleugera prefabricada amb aplacat	D05	15+(70H/600)+15
FA08	Façana arrebossat+maó calat	D06	DM10+13(46H/600)+13+DM10
Cobertes		D07	2x13+(46H/600)+13+e+(46H/600)+2x13
		D08	2x13+(46H/600)+1x13+e+(46H/600)+2x13
C01	Coberta invertida de graves	D10	Enguixat
C02	Coberta invertida de paviment flotant	D11	(30/600)+1x12,5
C03	Coberta convencional	D12	(48/600)+1x12,5
C04	Coberta programa penjat	D13	(48/600)+1x15
C05	Coberta entrada	D14	(48/600)+2x15F
C06	Coberta flotant tarima de la piscina	D20	Maó calat 140
		D21	Maó calat 140+enguixat
		D22	Enguixat+maó calat 140+enguixat
		D23	Maó perforat 140+(30/600)+1x15
		D24	Enguixat+Maó calat 140+(30/600)+1x15
		D25	1x15+(30/600)+Maó calat 140+(30/600)+1x15
		D26	Enguixat+Maó calat 140+(46/600)+1x15
		D30	Bloc de formigó 150
		D31	Bloc de formigó 200
		D32	Bloc YTONG 100

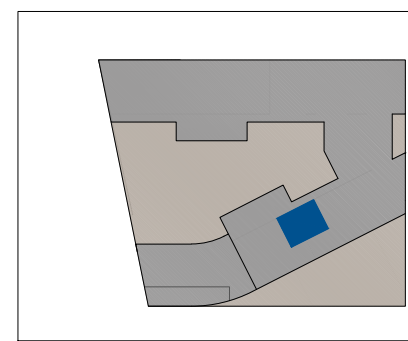


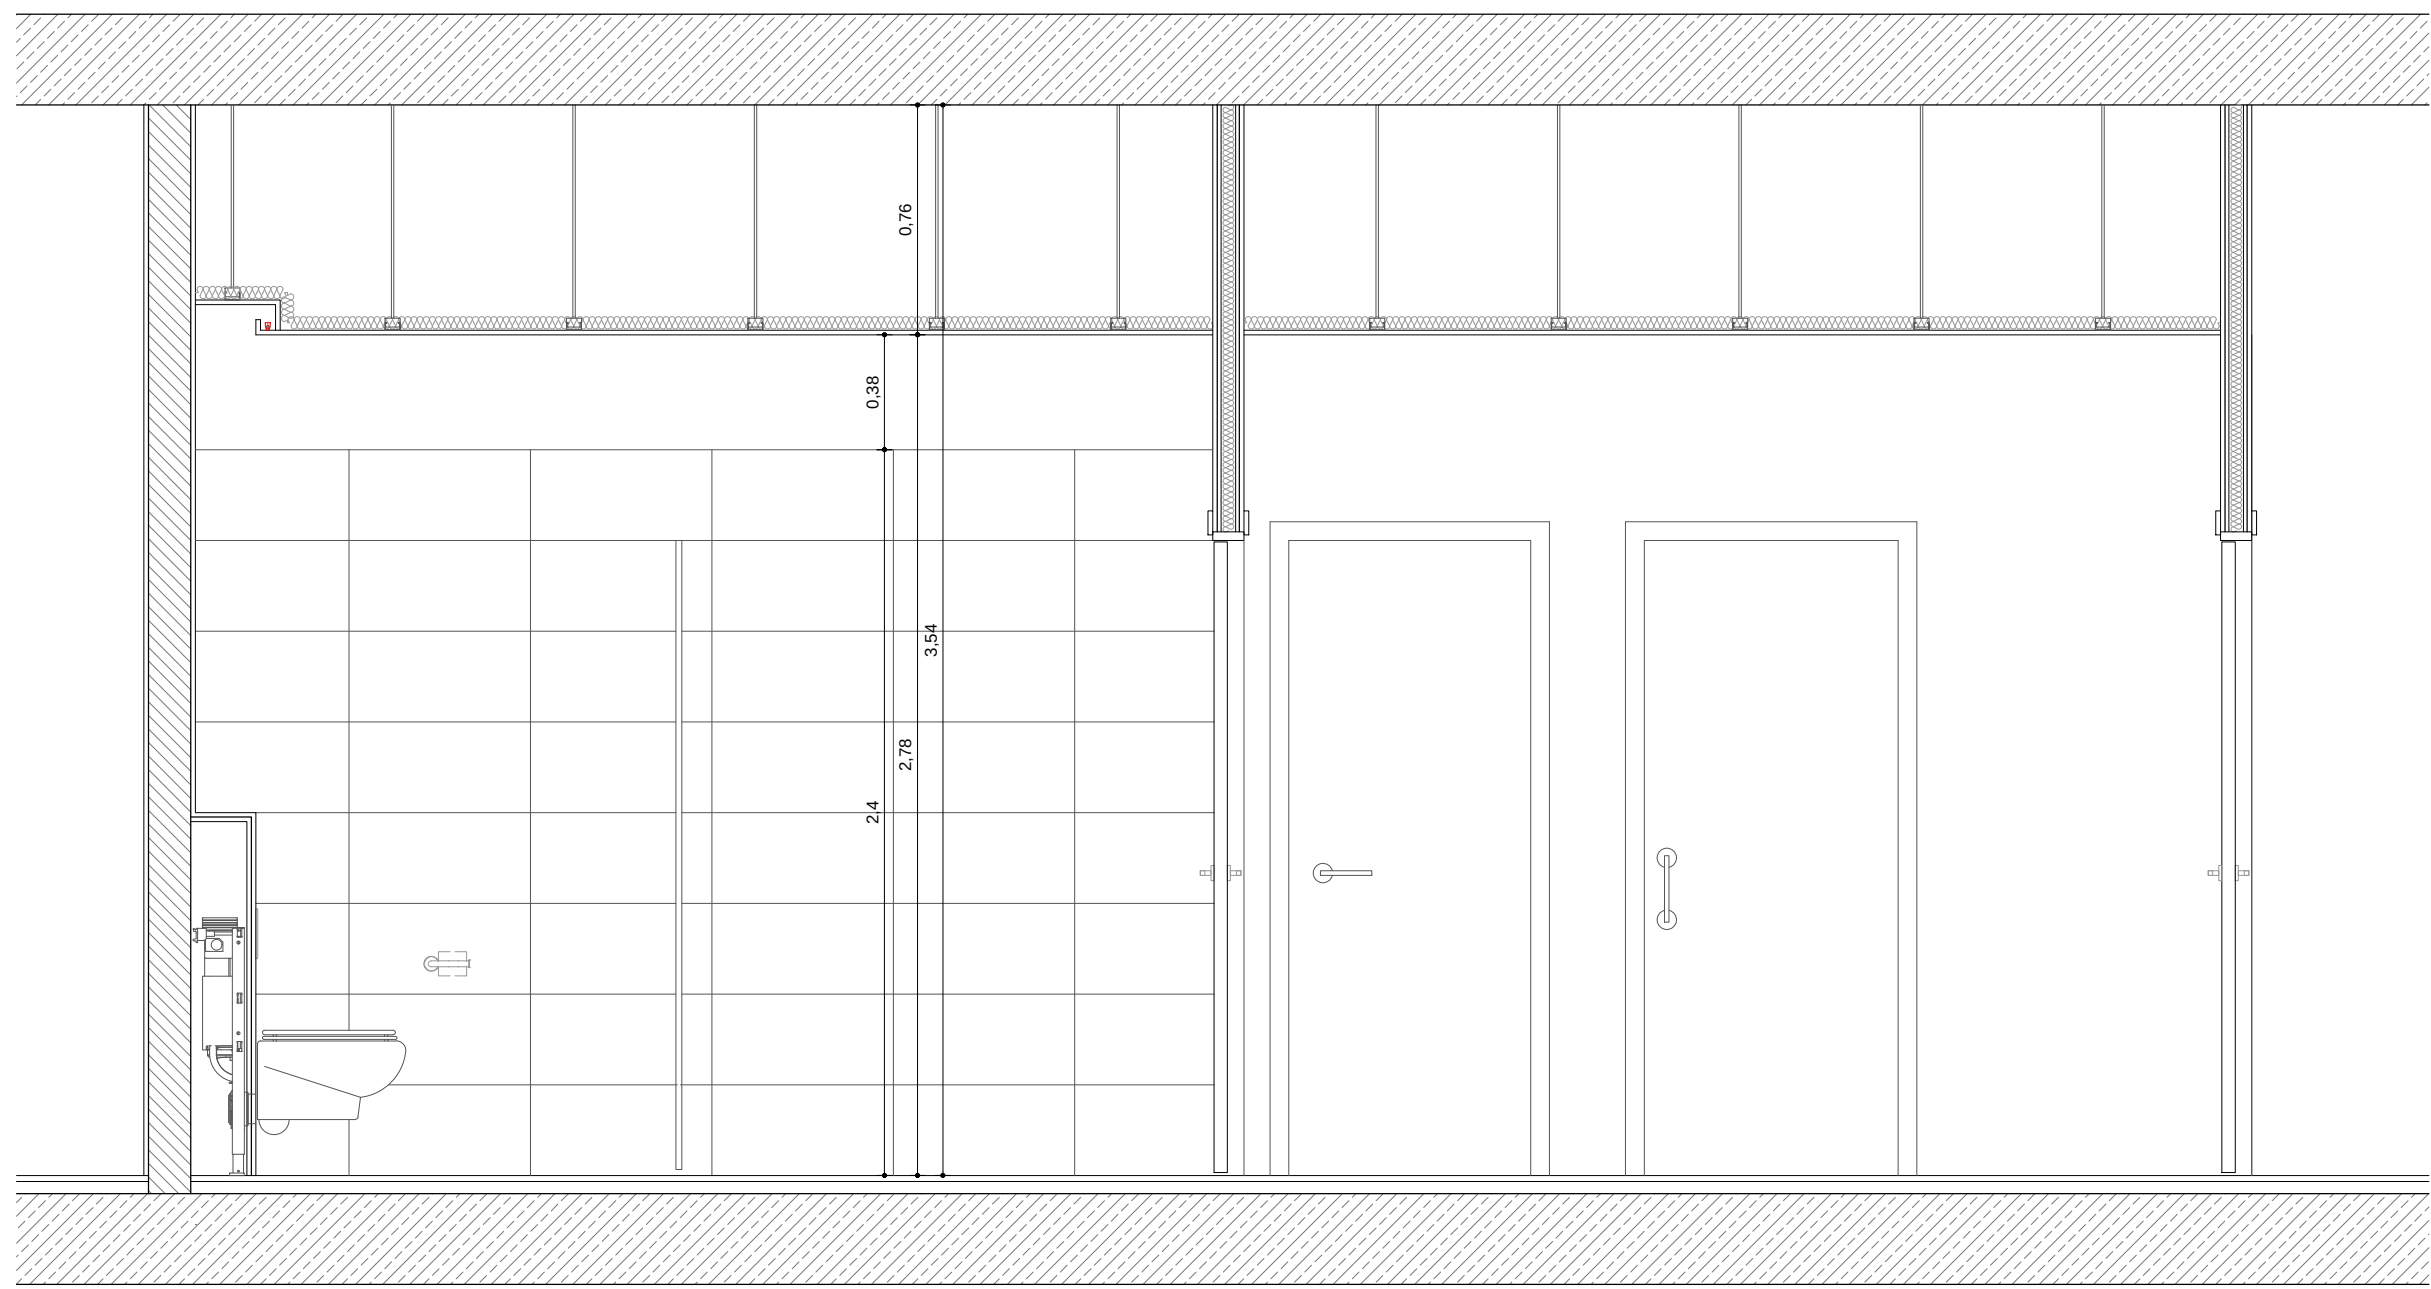

5A | Secció AA'

A1 1:25
A3 1:50


0 25 50 75 100 150 200 250 cm

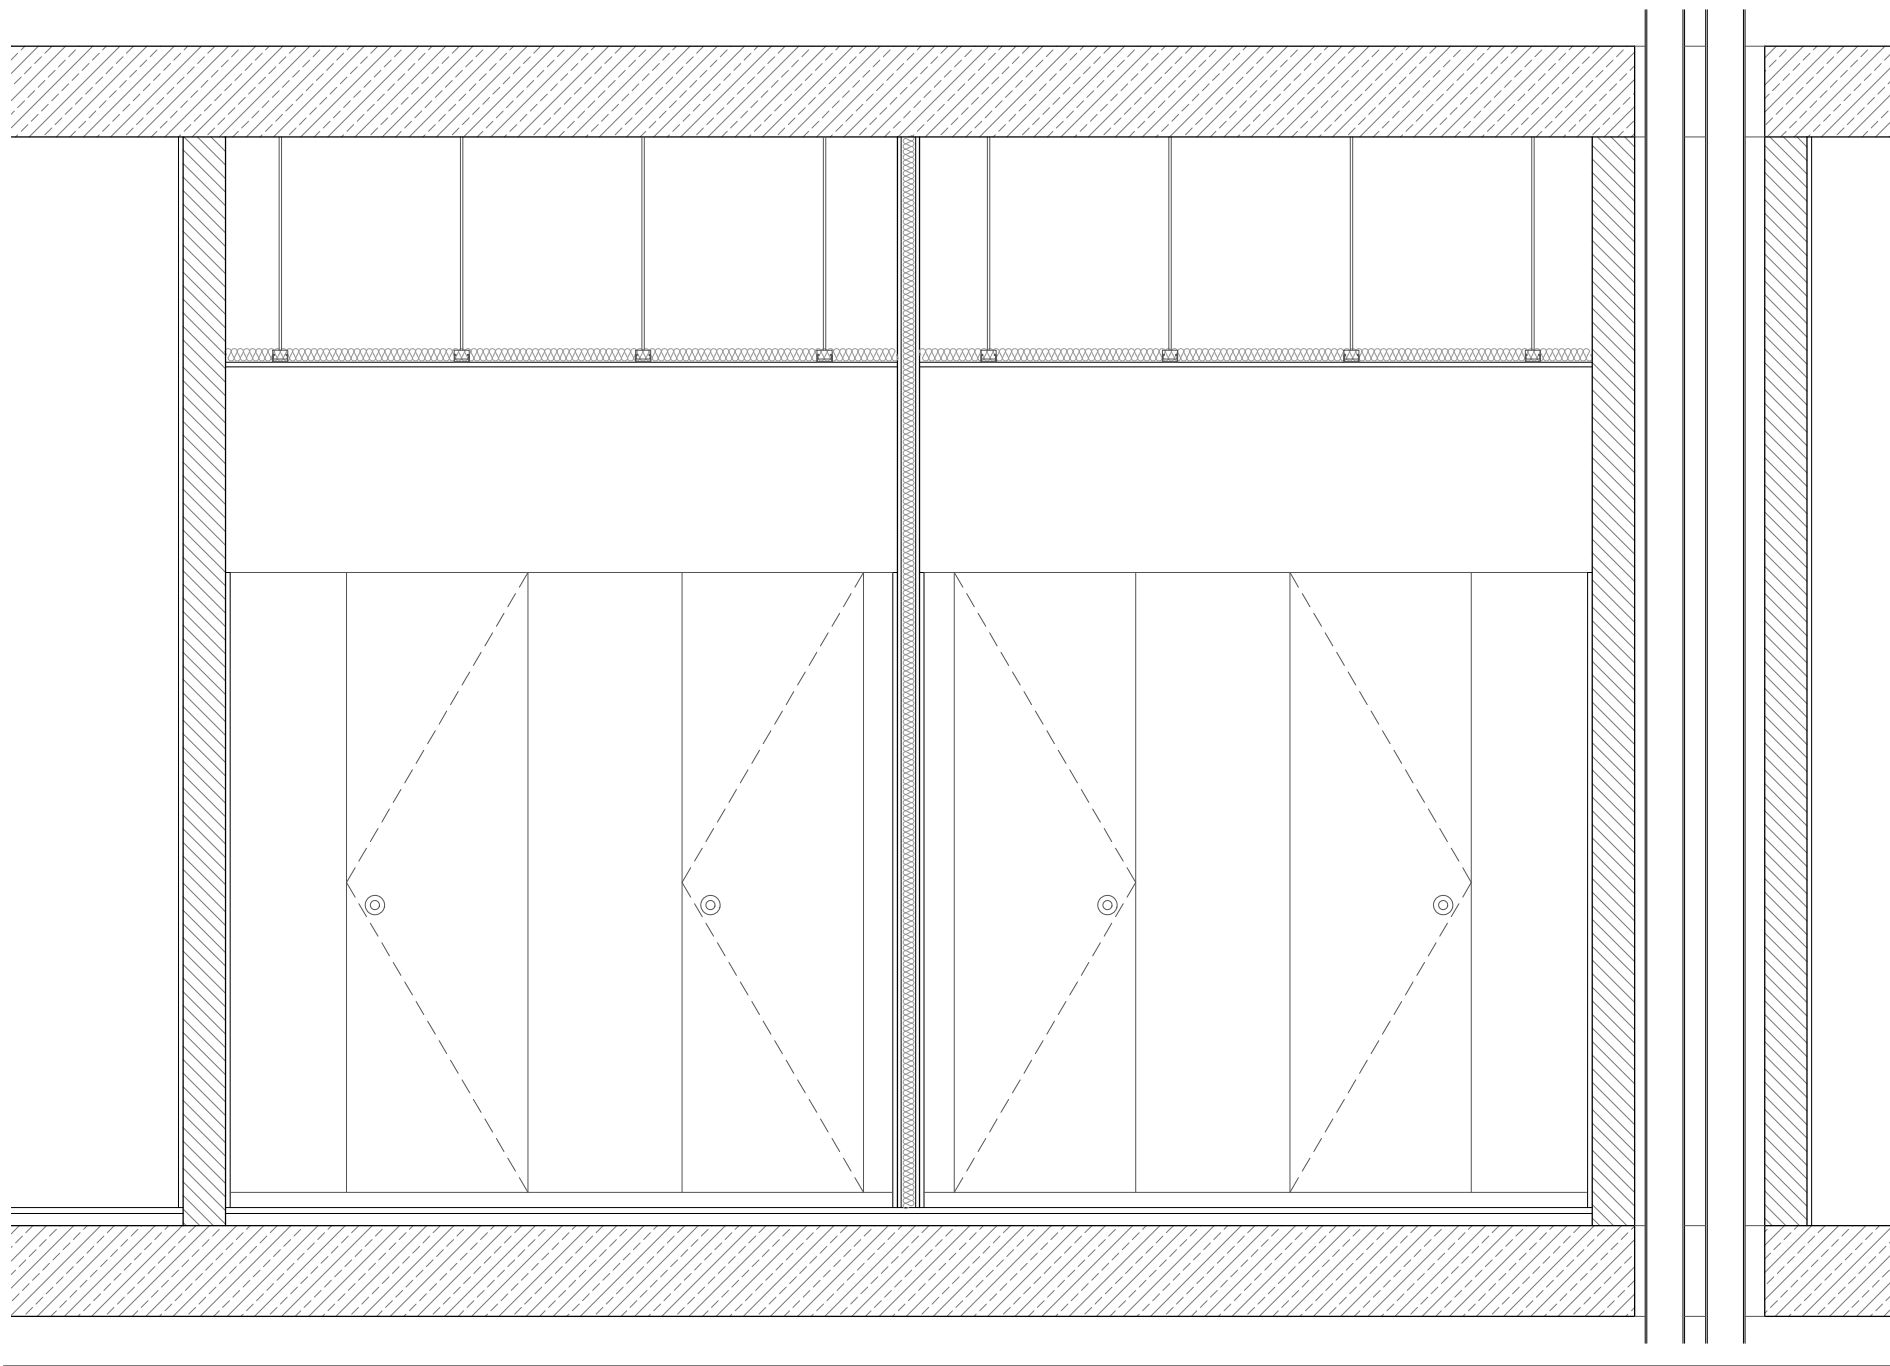


5F | Secció BB'

A1 1:25
A3 1:50

0 25 50 75 100 150 200 250 cm

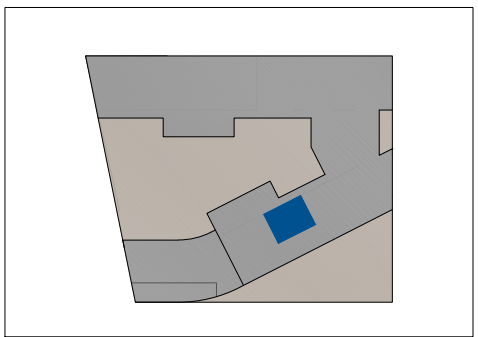


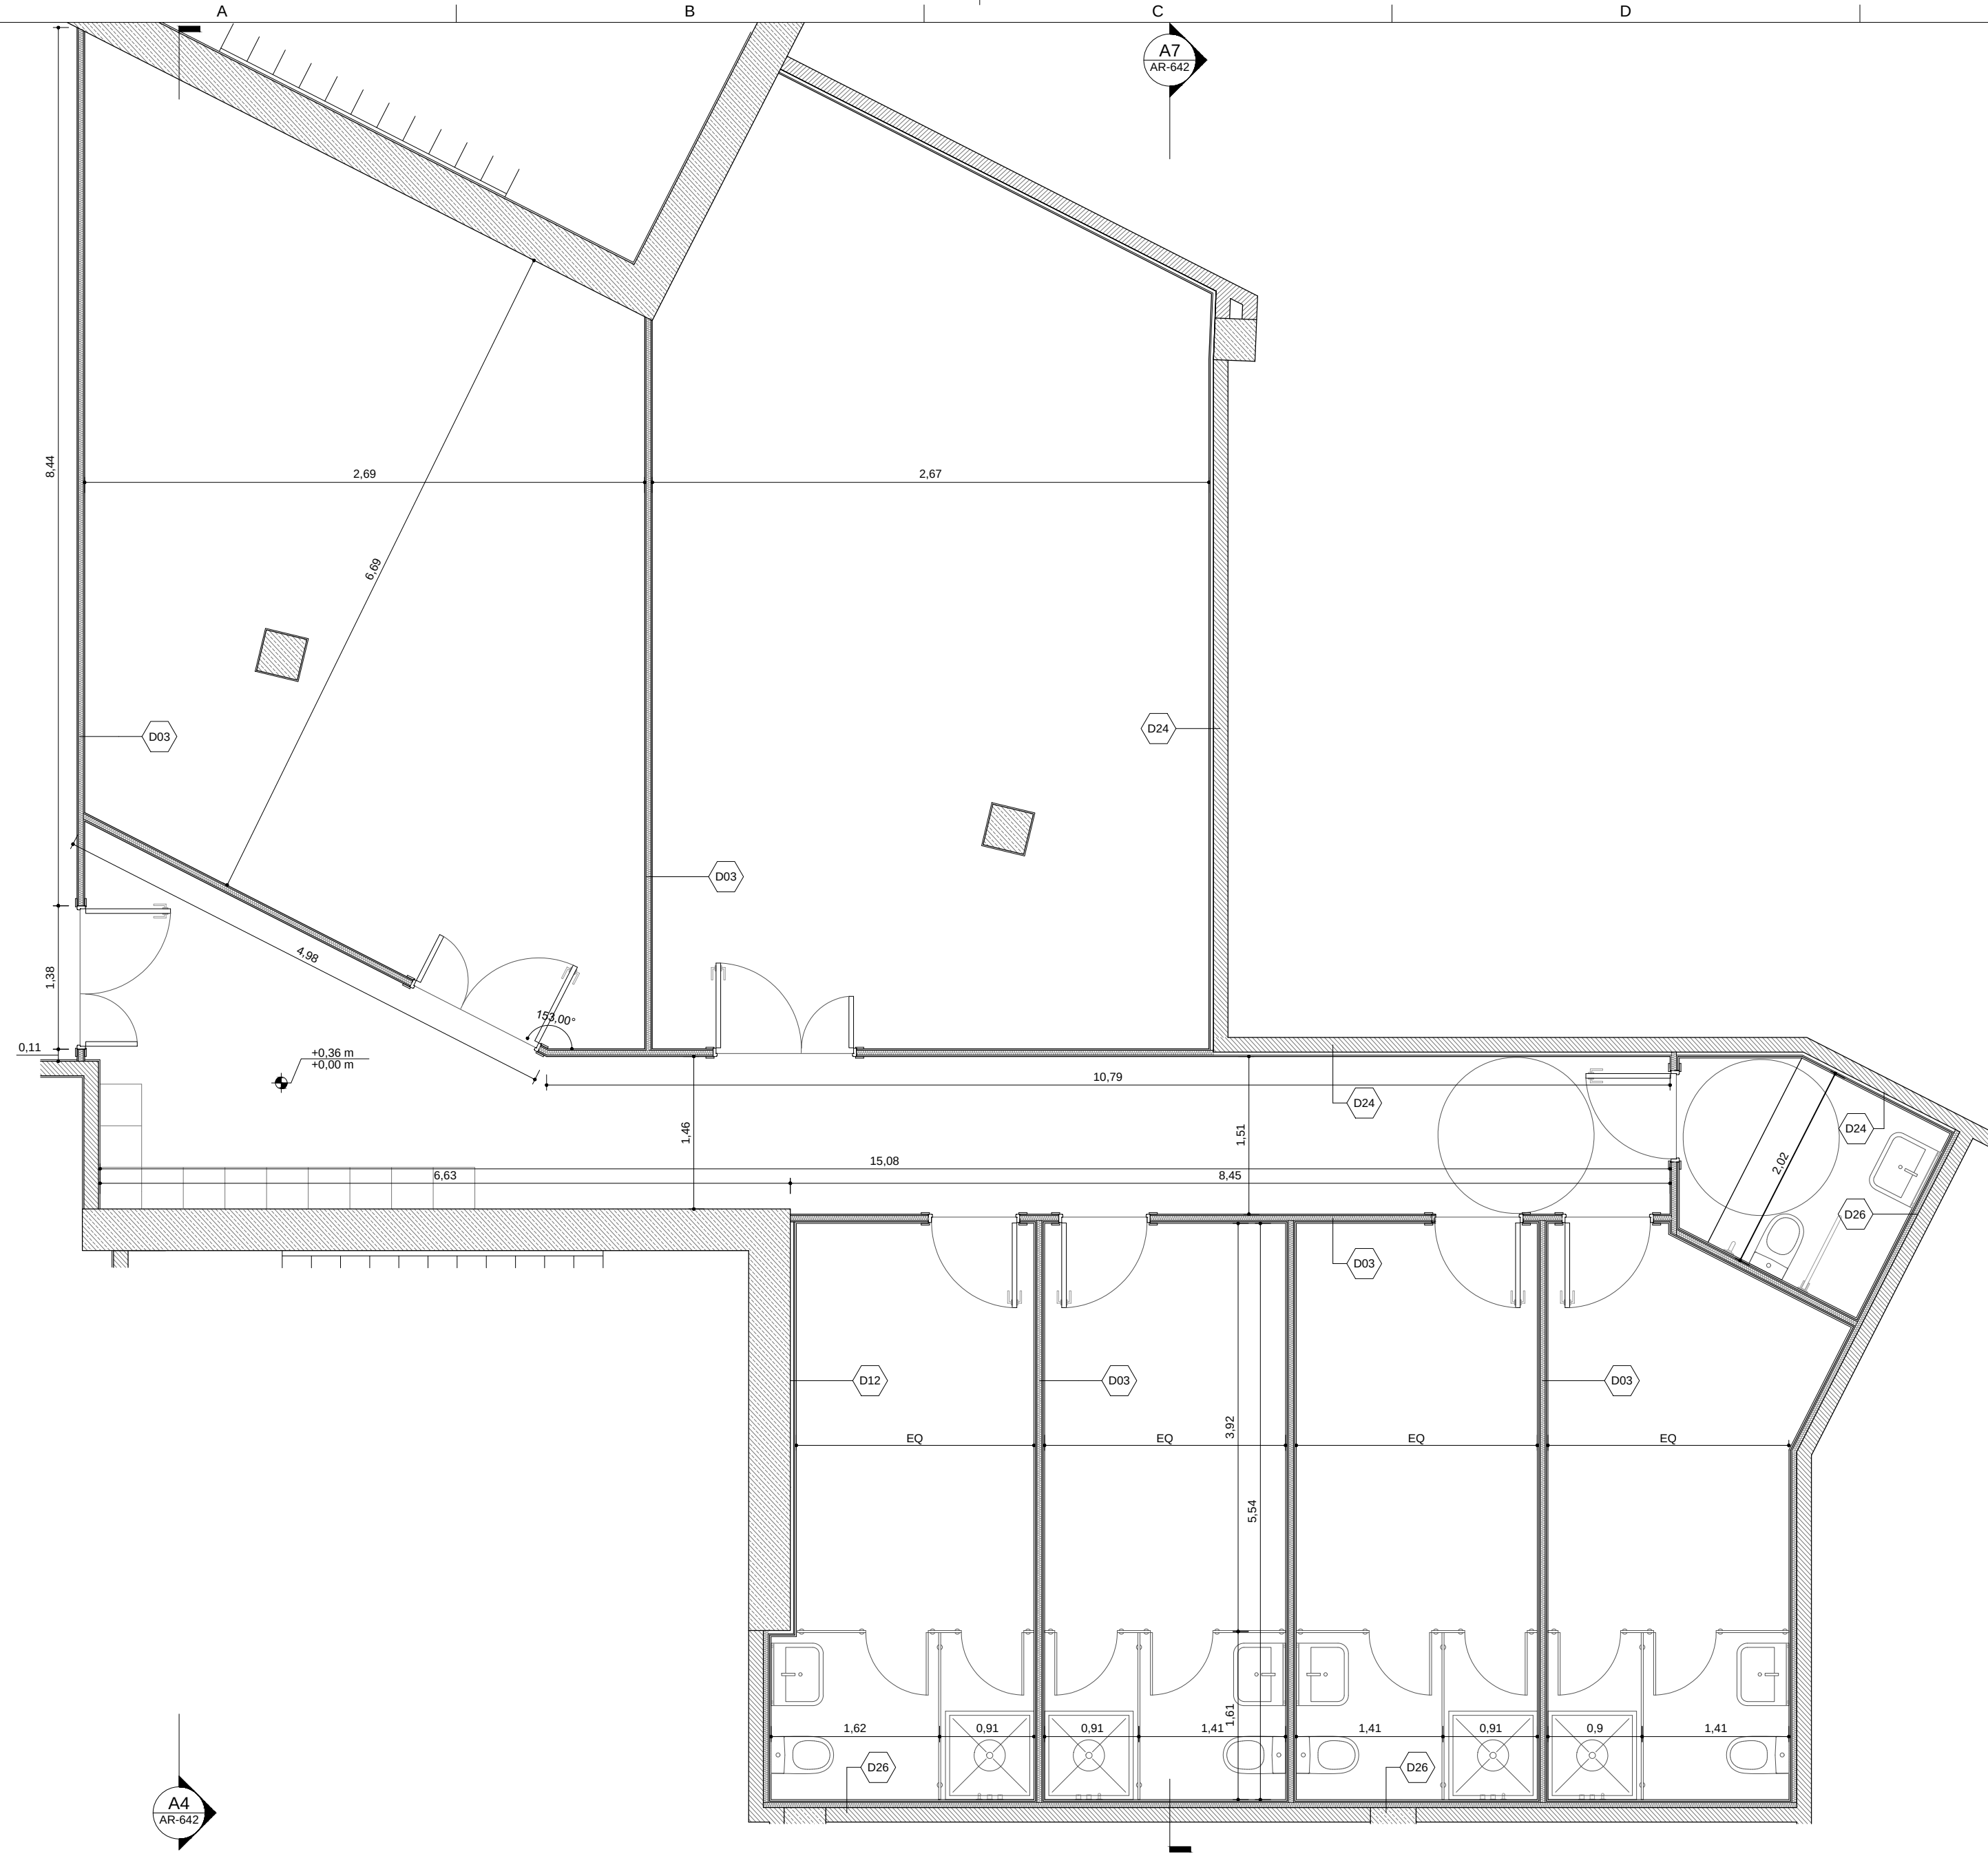

6A Planta Acotacions Zona Staff

A1 1:50
A3 1:100


LLEGENDA SISTEMES			
Façanes	AR-800	Divisories	AR-900
FA01	Façana SATE (sobre maó calat)	D01	25*(CH90/600)+2x15F
FA02	Façana ventilada	D02	2x13F+(70/600)+2x13F
FA03	Façana lleugera	D03	1x15+2x13F+(46H/600)+2x13F
FA04	Façana formigó vist insitu	D03b	2x13+(46H/600)+2x13
FA06	Façana SATE (sobre entramat lleuger)	D04	15*(46H/600)+15
FA07	Façana lleugera prefabricada amb aplacat	D05	15*(70H/600)+15
FA08	Façana arrebossat+maó calat	D06	DM10+13(46H/600)+13+DM10
		D07	2x13+(46H/600)+13+e+(46H/600)+2x13
		D08	2x13+(46H/600)+1x13+e+(46H/600)+2x13
Cobertes	AR-810		
C01	Coberta invertida de graves	D10	Enguixat
C02	Coberta invertida de paviment flotant	D11	(30/600)+1x12,5
C03	Coberta convencional	D12	(48/600)+1x12,5
C04	Coberta programa penjat	D13	(48/600)+1x15
C05	Coberta entrada	D14	(48/600)+2x15F
C06	Coberta flotant tarima de la piscina		
		D20	Maó calat 140
		D21	Maó calat 140+enguixat
		D22	Enguixat+maó calat 140+enguixat
		D23	Maó perforat 140+(30/600)+1x15
		D24	Enguixat+Maó calat 140+(30/600)+1x15
		D25	1x15+(30/600)+Maó calat 140+(30/600)+1x15
		D26	Enguixat+Maó calat 140+(46/600)+1x15
		D30	Bloc de formigó 150
		D31	Bloc de formigó 200
		D32	Bloc YTONG 100

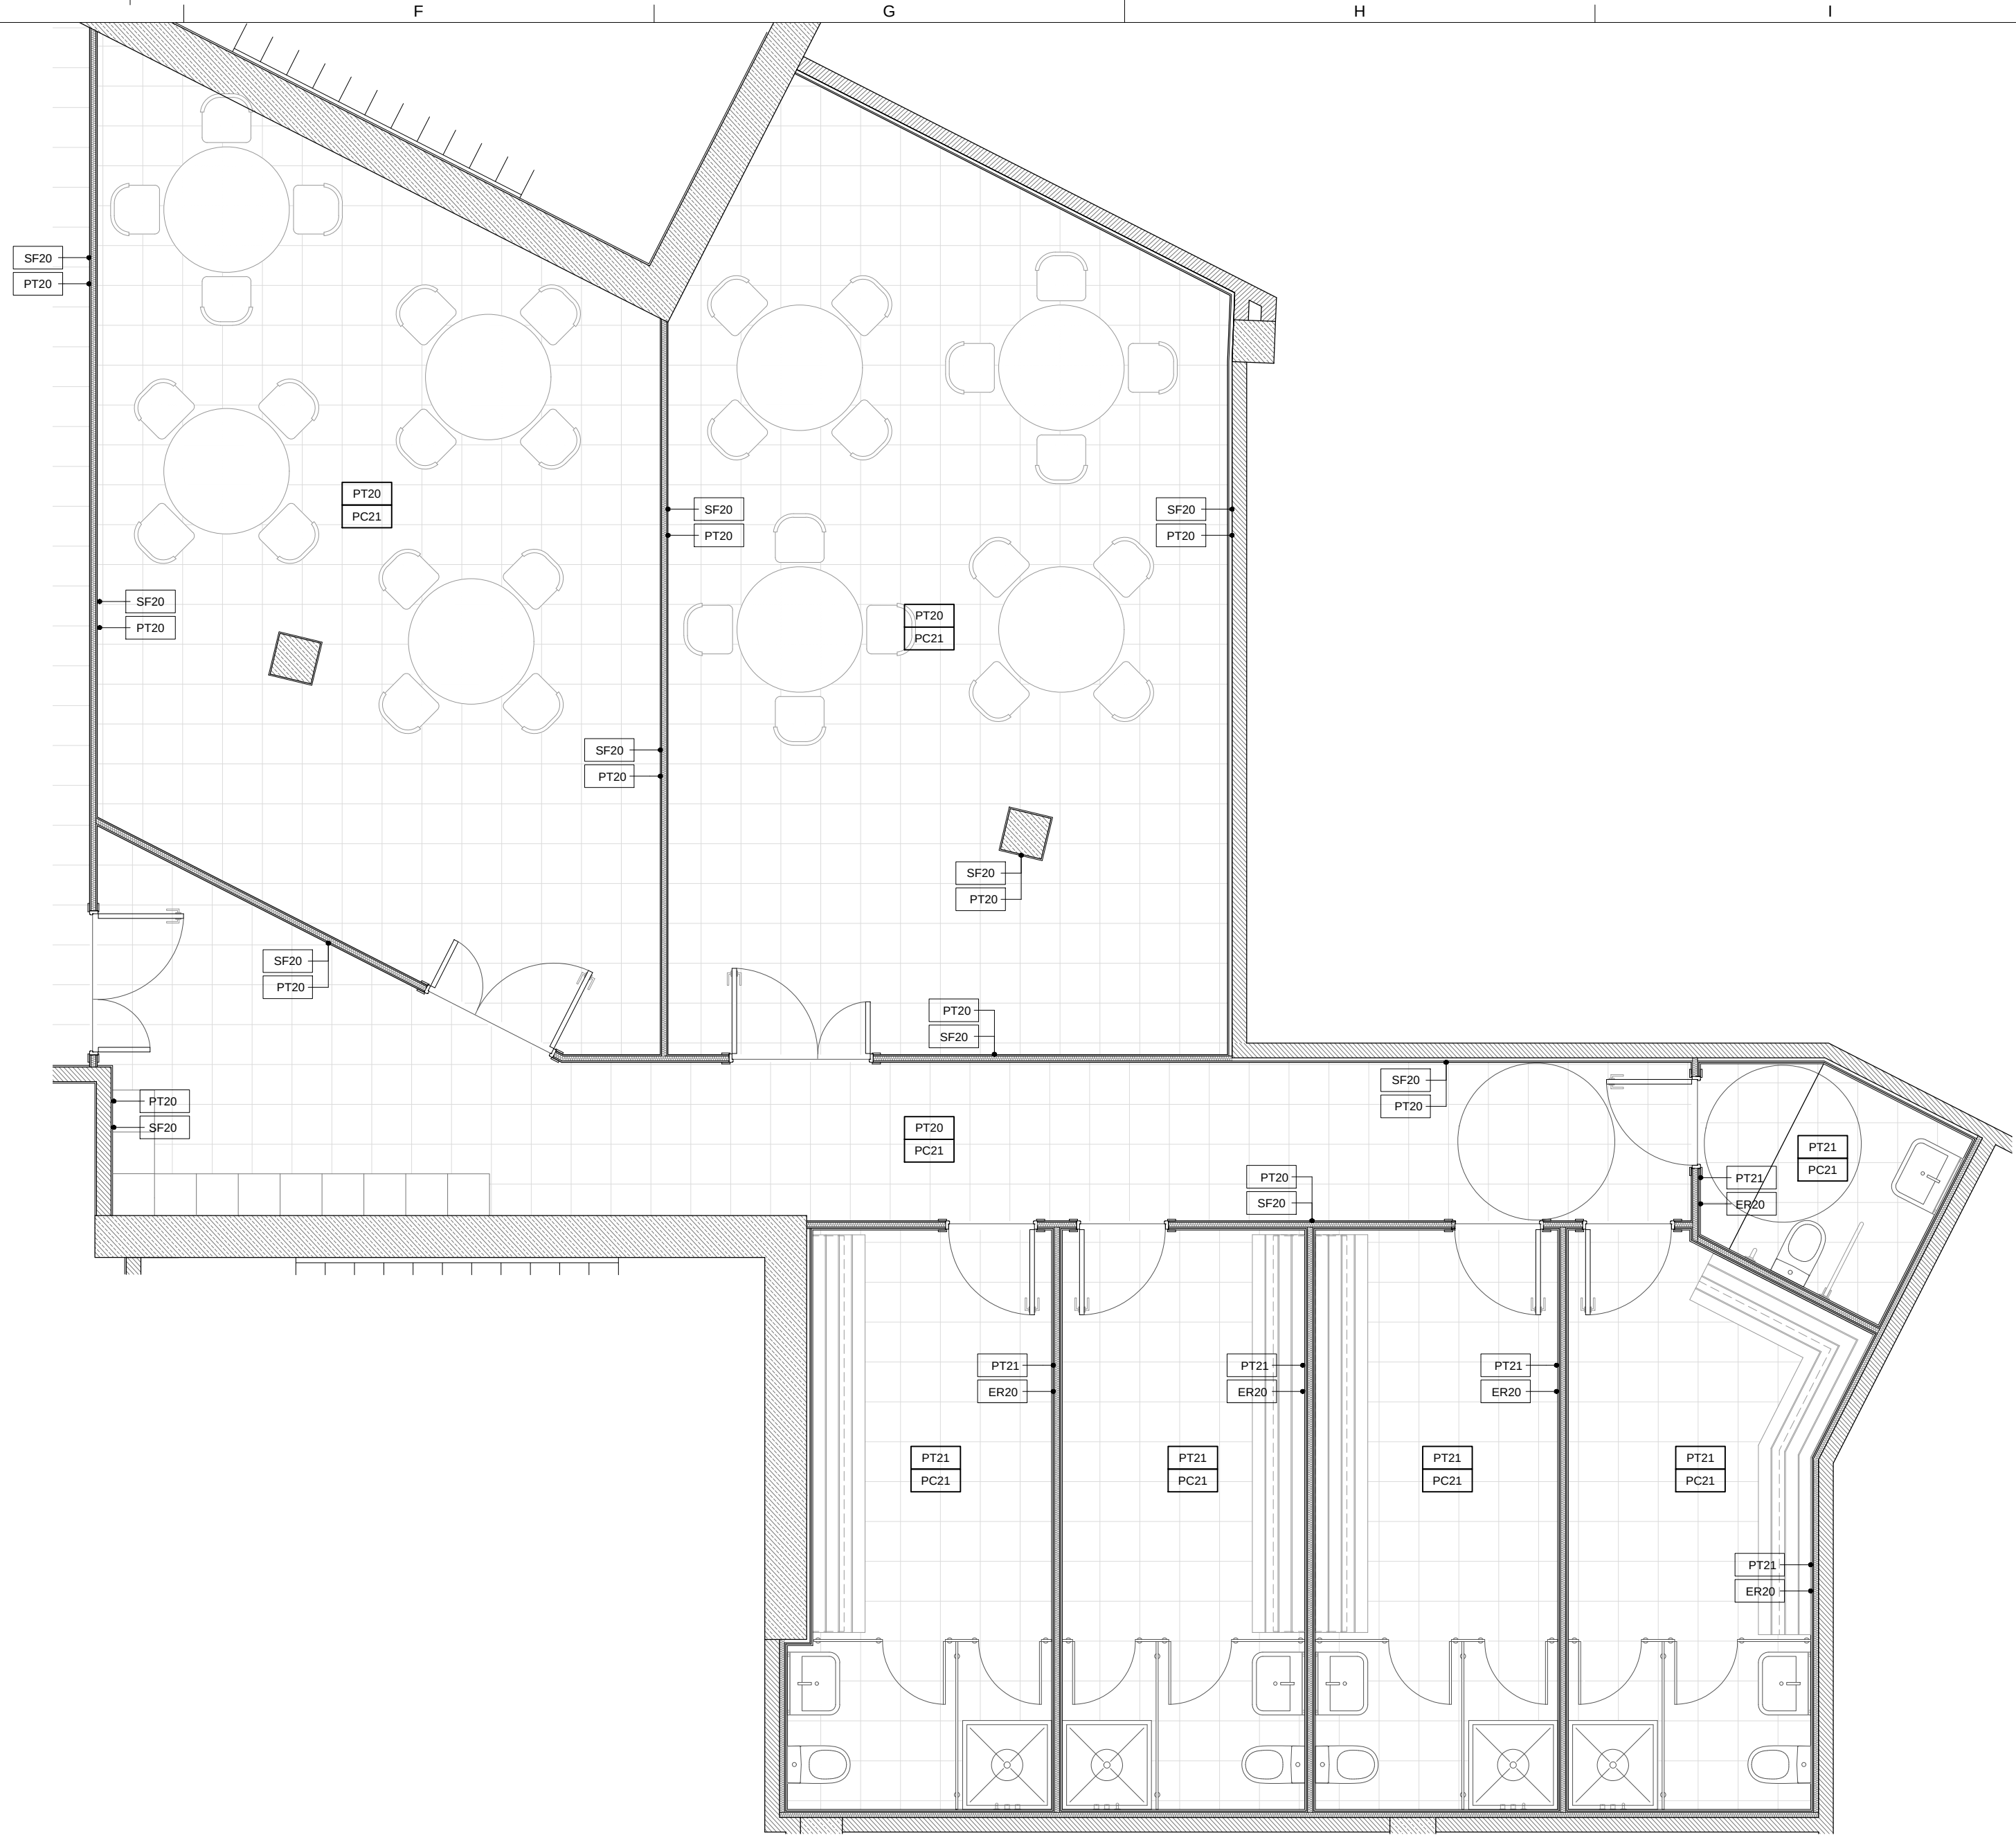

E6 Planta Acabats Zona Staff

A1 1:50
A3 1:100

LLEGENDA D'ACABATS			
Revestiments verticals		Sostres	
PT20	Pintura plàstica	PT20	Pintura plàstica
PT21	Pintura plàstica hidròfuga	PT21	Pintura plàstica hidròfuga
ER20	Enrajolat ceràmic	FV20	Formigó vist
FC20	Placa de fibrociment		
PR20	Paper		
SF20	Arrambador de plaques HPL		
SC20	Sòcol DM prelacat pintat color segons DF		
SC21	Sòcol de peces de formigó		
SC22	Sòcol de peces de terratzo		
SC23	Sòcol de peces de gres porcelànic		
AR20	Arrabossat i pintat		
LF20	Lames de fusta		
FV20	Formigó vist		
PS20	Pedra sinteritzada		
Paviments			
PF20	Parquet laminat		
PM20	Moqueta		
PC20	Paviment continu		
PC21	Peces de terratzo		
PC22	Peces de formigó		
PC23	Peces de gres porcelànic		
FF20	Formigó fratastat		
TM20	Tarima de fusta		
TM21	Tarima de religa metàl·lica		

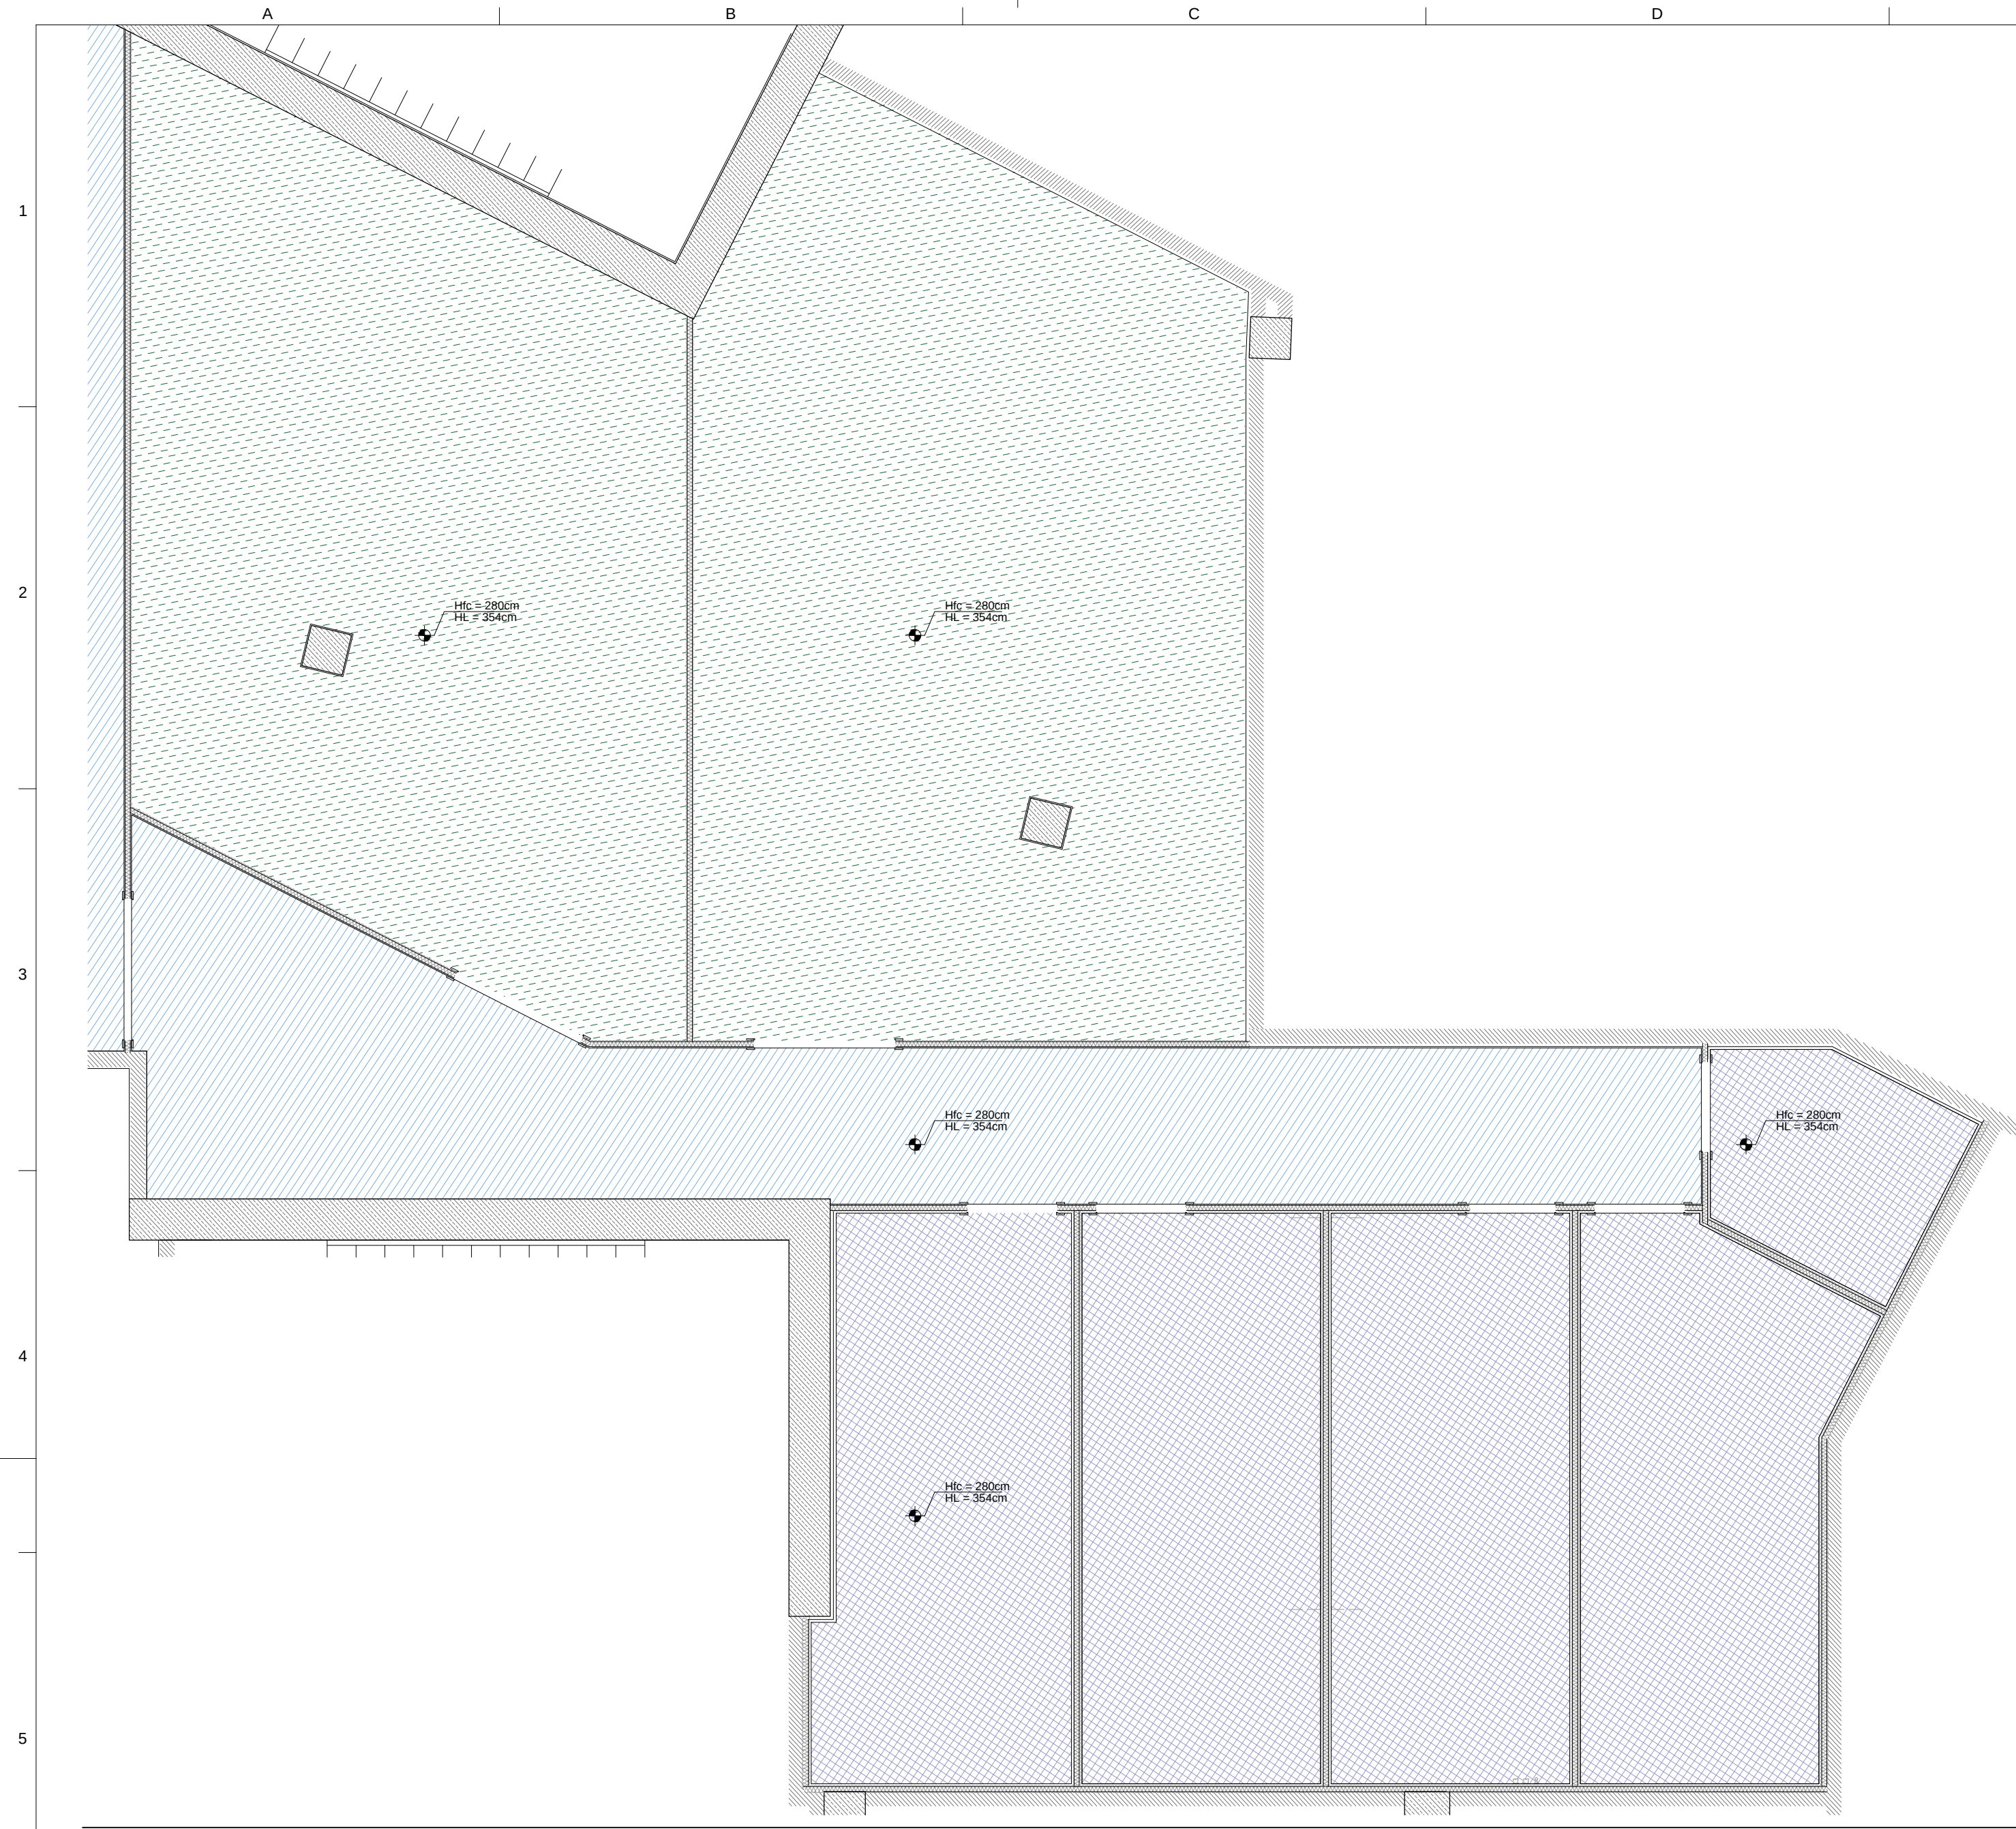

5A Planta Fals Sostre Zona Staff

A3 1:100
A3 1:100

LLEGENDA FALS SOSTRES AR-920

- FS01 Fals sostre continu suspes, format per placa de guix e:13mm
- FS02 Fals sostre continu suspes, format per placa de guix hidrofug e:13mm
- FS03 Fals sostre continu acústic Silent Board 100 de STO
- FS04 Fals sostre continu suspes, format per placa amb RF120
- FS05 Fals sostre acústic format per plaques de guix amb perforació circular rectilínea 15.5% 8/18R vel negre. coef absorció 0,6. Perímetre continu de placa de guix e:12,5mm per pintar. Incloïa formació de calaixos i llana mineral e:45mm.
- FS06 Fals sostre exterior
- FS07 Fals sostre continu suspes, acústic per a aïllament, format per doble placa de guix laminat
- Fossa



5E Planta il·luminació Zona Staff


A3 1:100
A3 1:100

LLEGENDA D'ELECTRICITAT E IL·LUMINACIÓ

- Llumenera adosada estancia IP66 linial col.locada superficialment en paret o sostre equipada amb lampada led
- Llumenera adosada linial per exteriors estancia IP65 col.locada superficialment en paret o sostre equipada amb lampada led
- Llumenera suspesa decorativa antienlluernament equipada amb lampada led
- Llumenera suspesa decorativa de gran format equipada amb lampada led
- Llumenera suspesa decorativa equipada amb lampada led
- Tira led de superfície amb difusor transparent col.locada oculta
- Tub led linial estanc IP67 amb cos difusor cilíndric col.locat en superfície o suspès
- Tira led de superfície amb difusor opal de secció u col.locada vista
- Tira led per a encastar amb difusor opal blanc col.locada en sostre o parament
- Llumenera suspesa linial amb carcassa i difusor equipada amb lampada led
- Superfície tipus tela tensada il.luminada
- Downlight led per empotrar amb difusor opal
- Llumenera suspesa decorativa esfèrica equipada amb lampada led
- Llumenera empotrada en sostre led circular diam. aprox. 130mm sense difusor superficial
- Llumenera empotrada en sostre led circular diam. aprox. 150mm sense difusor superficial
- Llumenera circular empotrada en terra amb lampada led
- Llumenera decorativa suspesa circular
- Llumenera empotrada per a piscina circular IP68 adosada equipada amb lampada led
- Tira led decorativa en rolo per a superfície IP67

Nota: Definició i concreció dels equips i llumeneres segons plànols específics, memòries i amidaments del projecte.

22/06/2018 16:07:13

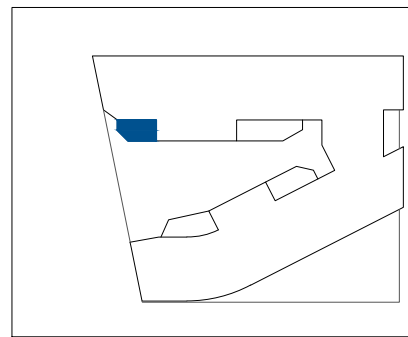

A5 Planta cotes i divisòries

A1 1:25
A3 1:50
0 25 50 75 100 150 200 250 cm

LLEGENDA SISTEMES

Façanes	AR-800	Divisories	AR-900
FA01	Façana SATE (sobre maó calat)	D01	25+(CH90/600)+2x15F
FA02	Façana ventilada	D02	2x13F+(70/600)+2x13F
FA03	Façana lleugera	D03	1x15+2x13F+(46H/600)+2x13F
FA04	Façana formigó vist instu	D03b	2x13+(46H/600)+2x13
FA06	Façana SATE (sobre entramat lleuger)	D04	15+(46H/600)+15
FA07	Façana lleugera prefabricada amb aplcat	D05	15+(70H/600)+15
FA08	Façana arrebossat+maó calat	D06	DM10+13(46H/600)+13+DM10
		D07	2x13+(46H/600)+13+e+(46H/600)+2x13
		D08	2x13+(46H/600)+1x13+e+(46H/600)+2x13
Cobertes	AR-810		
C01	Coberta invertida de graves	D10	Enguixat
C02	Coberta invertida de paviment flotant	D11	(30/600)+1x12.5
C03	Coberta convencional	D12	(48/600)+1x12.5
C04	Coberta programa penjat	D13	(48/600)+1x15
C05	Coberta entrada	D14	(48/600)+2x15F
C06	Coberta flotant tarima de la piscina		
		D20	Maó calat 140
		D21	Maó calat 140+enguixat
		D22	Enguixat+maó calat 140+enguixat
		D23	Maó perforat 140+(30/600)+1x15
		D24	Enguixat+Maó calat 140+(30/600)+1x15
		D25	1x15+(30/600)+Maó calat 140+(30/600)+1x15
		D26	Enguixat+Maó calat 140+(46/600)+1x15
		D30	Bloc de formigó 150
		D31	Bloc de formigó 200
		D32	Bloc YTONG 100

LLEGENDA D'ACABATS

Revestiments verticals	Sostres
PT20	Pintura plàstica
PT21	Pintura plàstica hidròfuga
ER20	Enrajolat ceràmic
FC20	Placa de fibrociment
PR20	Paper
SF20	Arrambador de plaques HPL
SC20	Sòcol DM prelacat pintat color segons DF
SC21	Sòcol de peces de formigó
SC22	Sòcol de peces de terrazo
SC23	Sòcol de peces de gres porcelànic
AR20	Arrabossat i pintat
LF20	Lames de fusta
FV20	Formigó vist
PS20	Pedra sinteritzada
Paviments	
PF20	Parquet laminat
PM20	Moqueta
PC20	Paviment continu
PC21	Peces de terrazo
PC22	Peces de formigó
PC23	Peces de gres porcelànic
FF20	Formigó frassat
TM20	Tarima de fusta
TM21	Tarima de relliga metàl·lica

LLEGENDA D'ELECTRICITAT E IL·LUMINACIÓ

- Llumenera adosada estanca IP66 linial col·locada superficialment en paret o sostre equipada amb lampada led
- Llumenera adosada linial per exteriors estanca IP65 col·locada superficialment en paret o sostre equipada amb lampada led
- ⊙ Llumenera suspesa decorativa antienlluament equipada amb lampada led
- ⊙ Llumenera suspesa decorativa de gran format equipada amb lampada led
- ⊙ Llumenera suspesa decorativa equipada amb lampada led
- Tira led de superfície amb difusor transparent col·locada oculta
- Tub led linial estanc IP67 amb cos difusor cilíndric col·locat en superfície o suspès
- Tira led de superfície amb difusor opal de secció u col·locada vista
- Tira led per a encastar amb difusor opal blanc col·locada en sostre o parament
- Llumenera suspesa linial amb carcassa i difusor equipada amb lampada led
- ⊕ Superfície tipus tela tensada il·luminada
- ⊕ Downlight led per empotrar amb difusor opal
- Llumenera suspesa decorativa esfèrica equipada amb lampada led
- ⊙ Llumenera empotrada en sostre led circular diam. aprox. 130mm sense difusor superficial
- ⊙ Llumenera empotrada en sostre led circular diam. aprox. 150mm sense difusor superficial
- ⊙ Llumenera circular empotrada en terra amb lampada led
- Llumenera decorativa suspesa circular
- Llumenera empotrada per a piscina circular IP68 adosada equipada amb lampada led
- Tira led decorativa en rolo per a superfície IP67

Nota: Definició i concretació dels equips i llumeneres segons plànols específics, memòries i amidaments del projecte.

F3 Planta doble alçada


A1 1:50
A3 1:100
0 1 2 3 4 5 m.

F5 Planta coberta

A1 1:50
A3 1:100
0 1 2 3 4 5 m.


F7 Planta il·luminació

A1 1:50
A3 1:100
0 1 2 3 4 5 m.

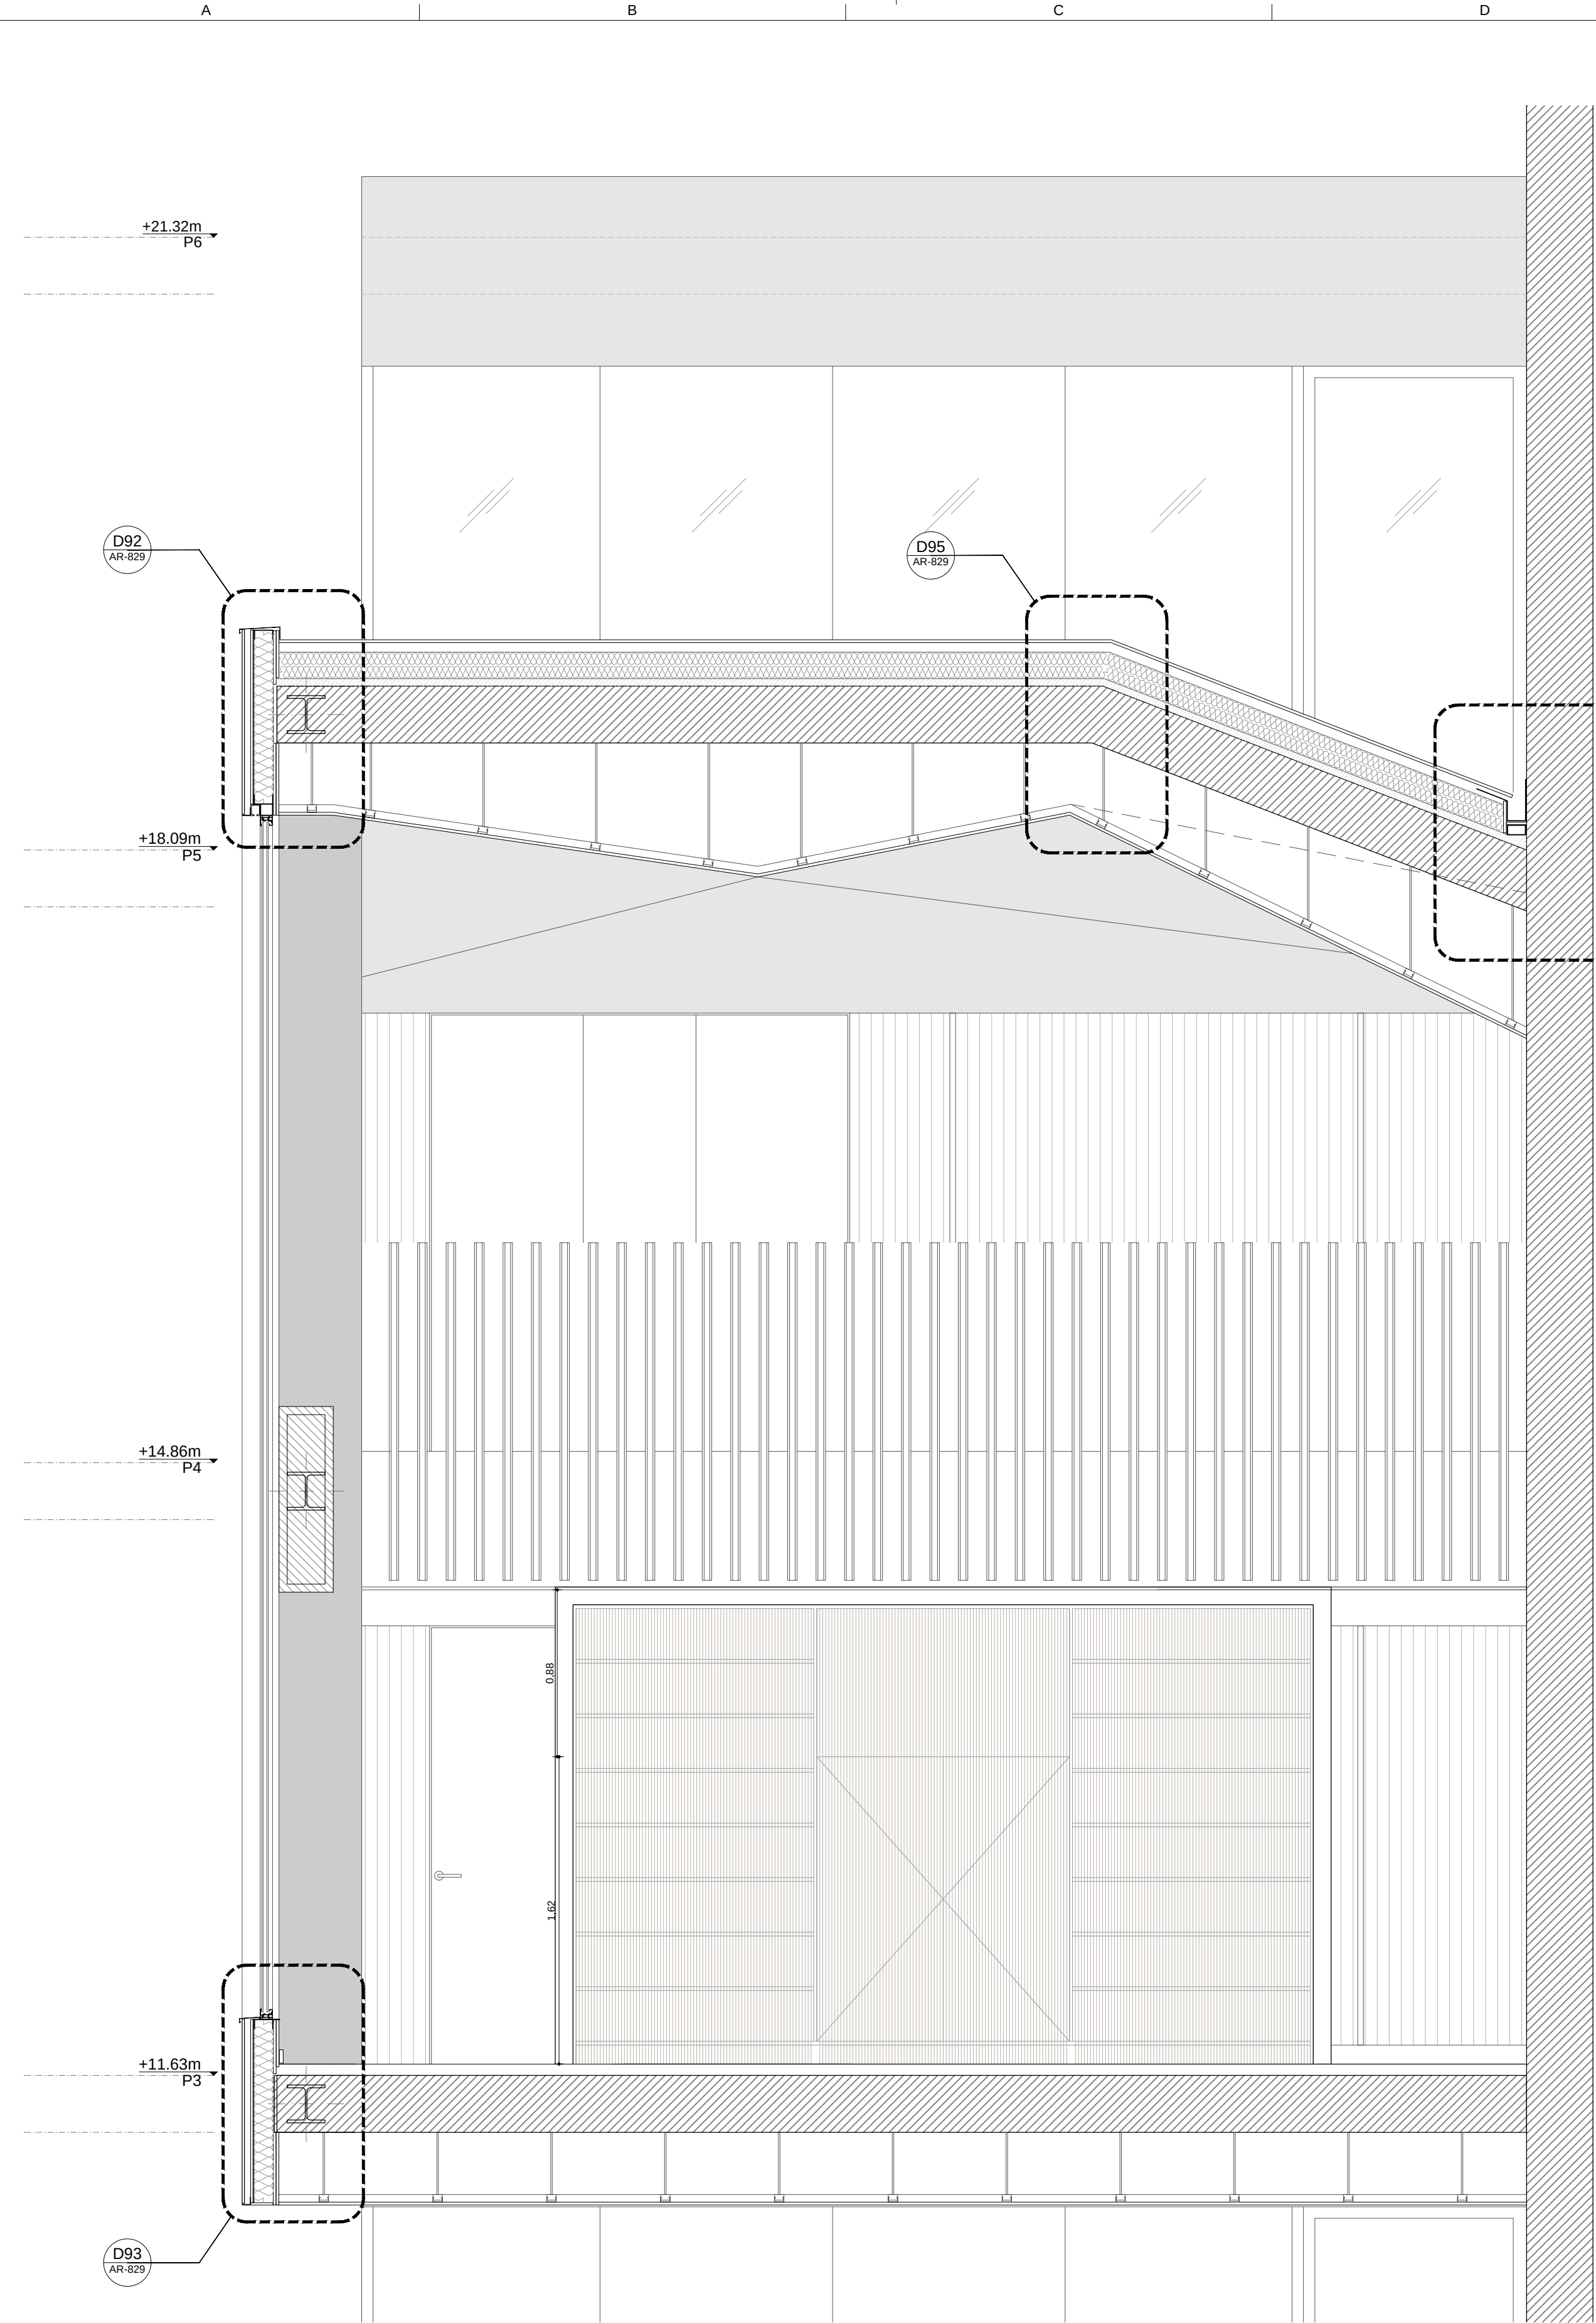


B7 Secció longitudinal

A1 1:25
A3 1:50
0 25 50 75 100 150 200 250 cm

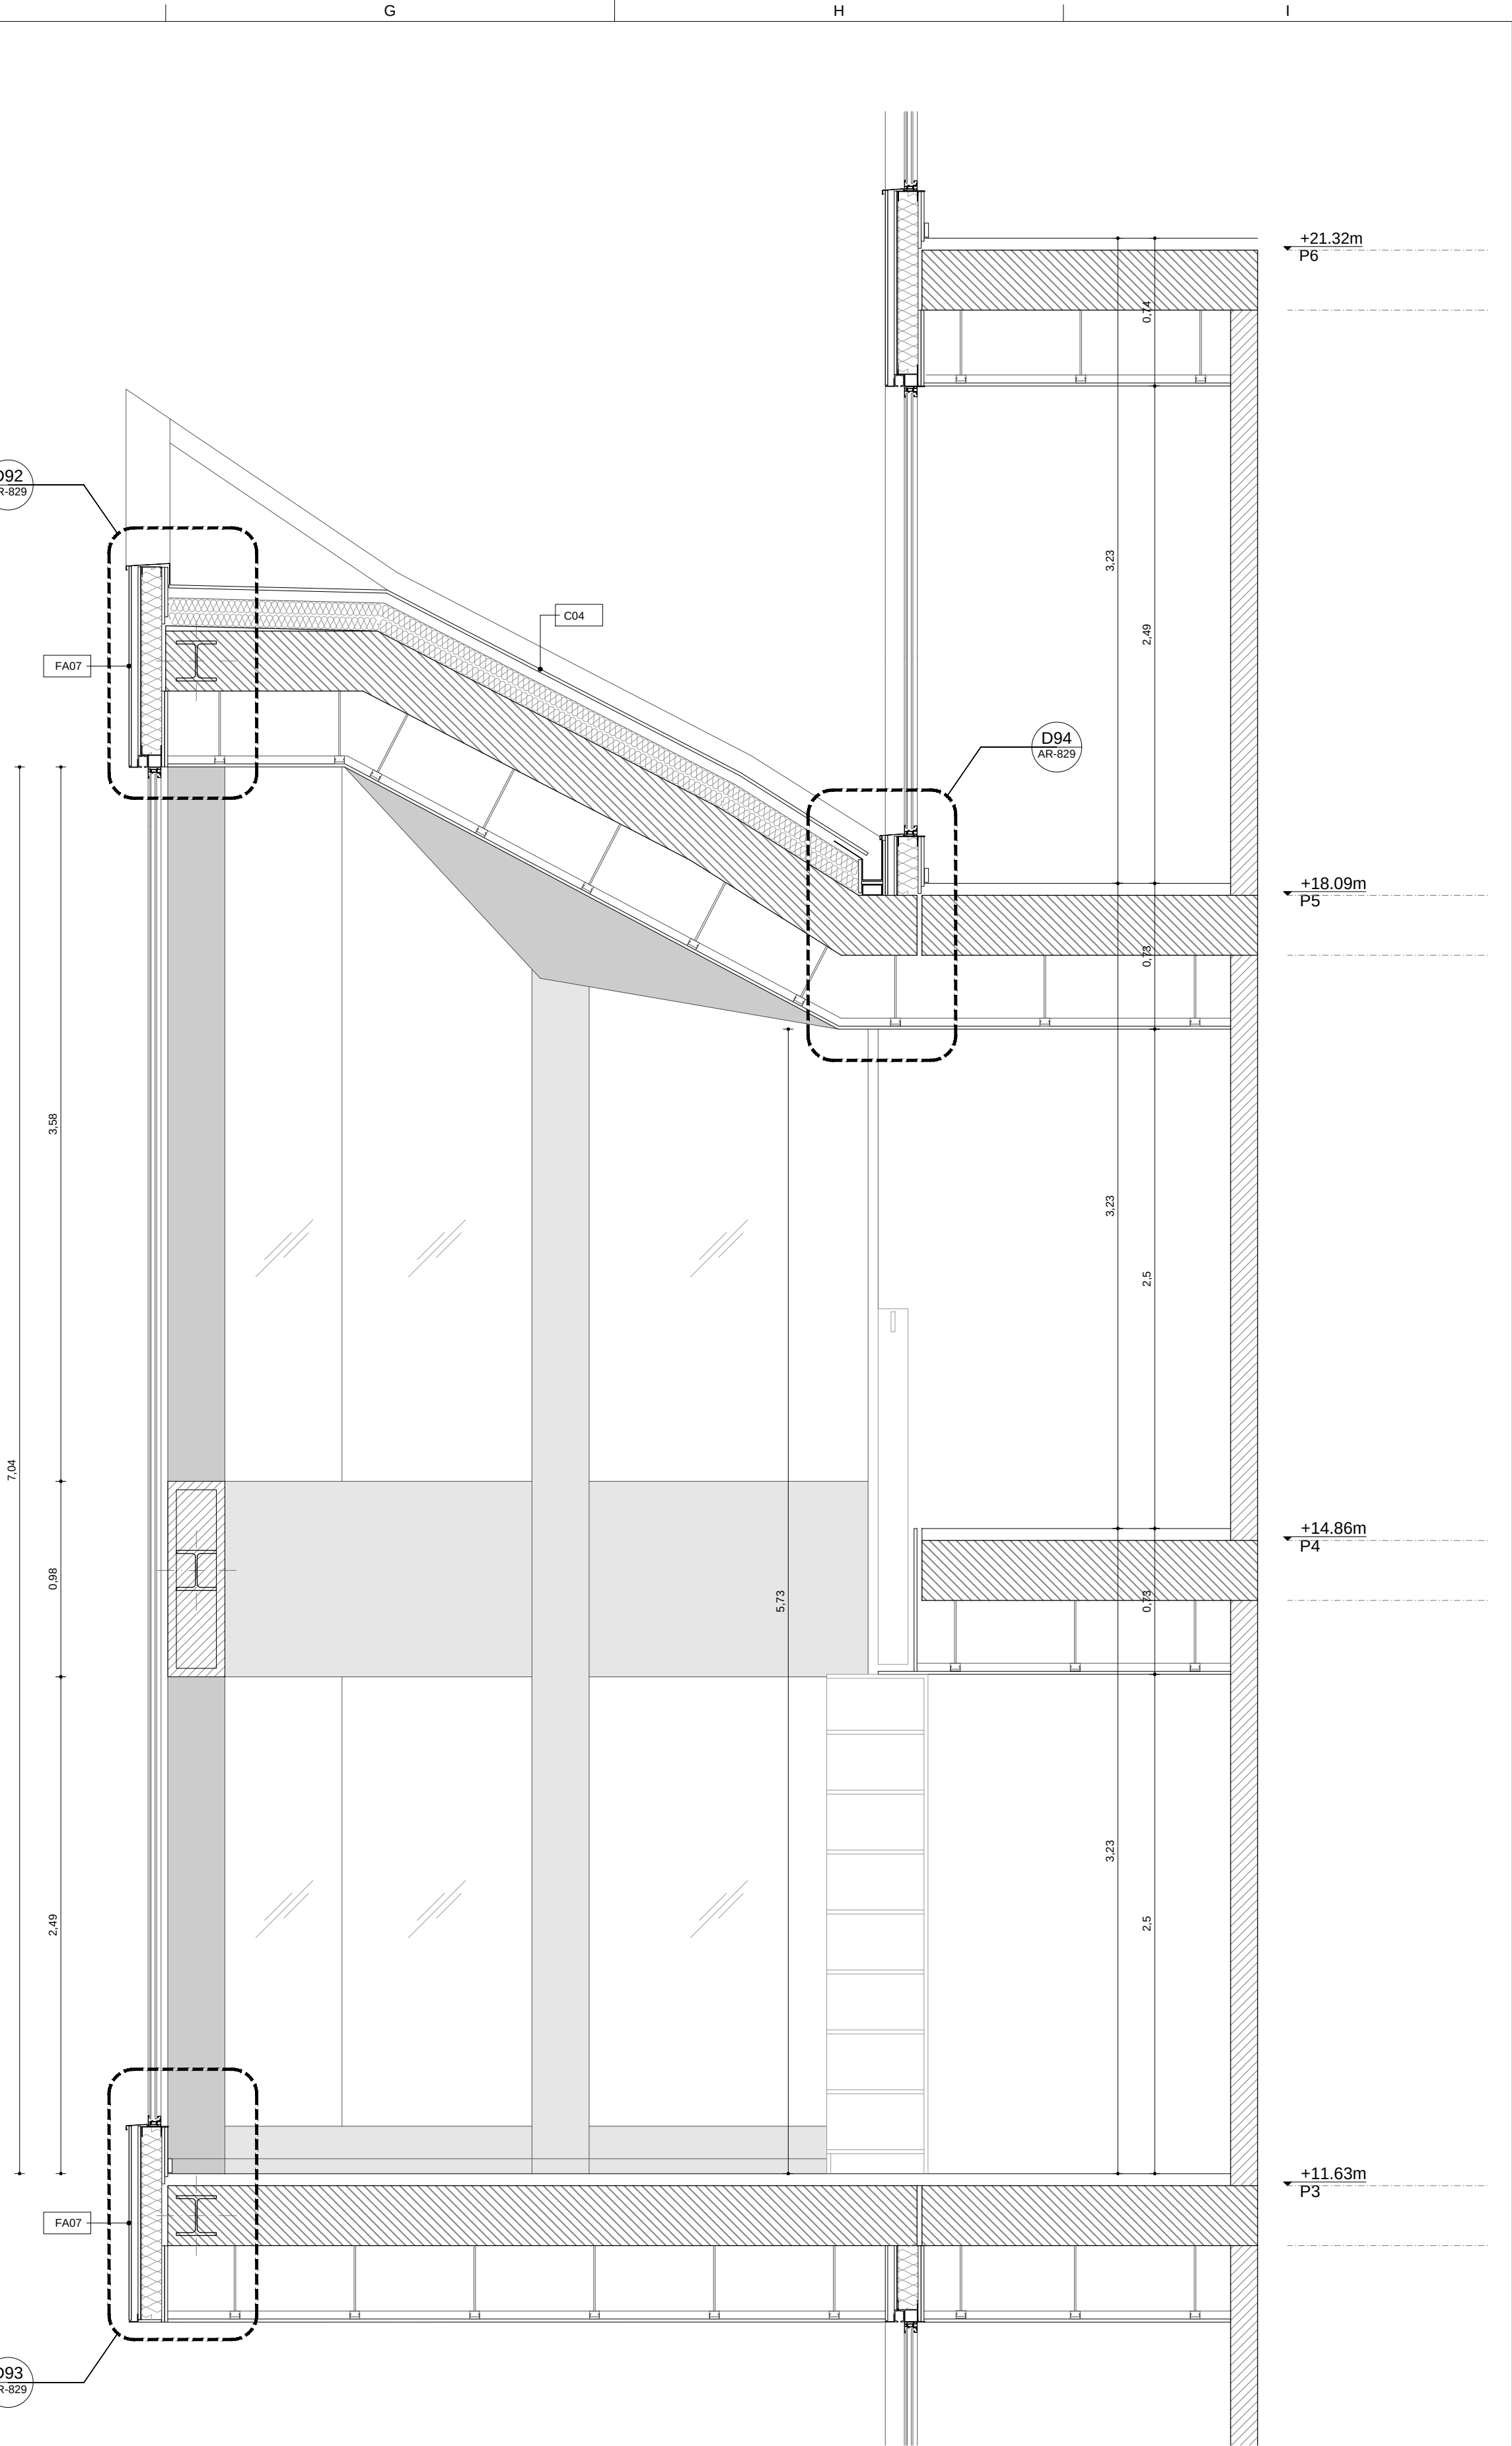


F7 Secció transversal

A1 1:50
A3 1:100
0 1 2 3 4 5 m.

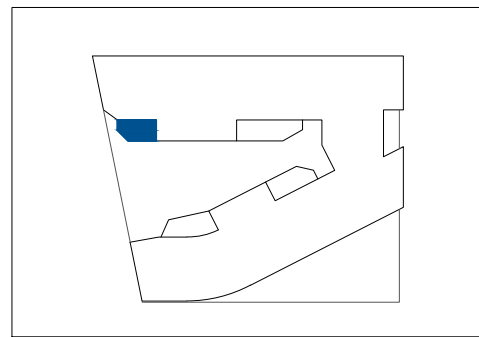

ID	DATE	REVISION

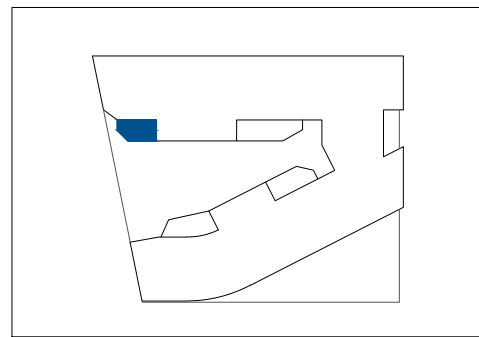


B7 Lateral exterior PP3 Est

A1 1:25
A3 1:50
0 25 50 75 100 150 200 250 cm

F7 Frontal exterior PP3 Est

A1 1:50
A3 1:100
0 1 2 3 4 5 m.

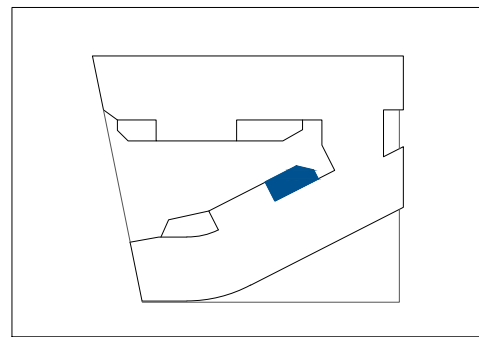

A5 Planta cotes i divisòries

A1 1:25
A3 1:50
0 25 50 75 100 150 200 250 cm

LLEGENDA SISTEMES

Façanes	AR-800	Divisòries	AR-900
FA01	Façana SATE (sobre maó calat)	D01	25+(CH90/600)+2x15F
FA02	Façana ventilada	D02	2x13F+(70/600)+2x13F
FA03	Façana lleugera	D03	1x15+2x13F+(46H/600)+2x13F
FA04	Façana formigó vist in situ	D03b	2x13+(46H/600)+2x13
FA06	Façana SATE (sobre entramat lleuger)	D04	15+(46H/600)+15
FA07	Façana lleugera prefabricada amb aplacat	D05	15+(70H/600)+15
FA08	Façana arrebossat+maó calat	D06	DM10+13(46H/600)+13+DM10
		D07	2x13+(46H/600)+13+e+(46H/600)+2x13
		D08	2x13+(46H/600)+1x13+e+(46H/600)+2x13
Cobertes	AR-810		
C01	Coberta invertida de graves	D10	Enguixat
C02	Coberta invertida de paviment flotant	D11	(30/600)+1x12,5
C03	Coberta convencional	D12	(48/600)+1x12,5
C04	Coberta programa penjat	D13	(48/600)+1x15
C05	Coberta entrada	D14	(48/600)+2x15F
C06	Coberta flotant tarima de la piscina	D20	Maó calat 140
		D21	Maó calat 140+enguixat
		D22	Enguixat+maó calat 140+enguixat
		D23	Maó perforat 140+(30/600)+1x15
		D24	Enguixat+Maó calat 140+(30/600)+1x15
		D25	1x15+(30/600)+Maó calat 140+(30/600)+1x15
		D26	Enguixat+Maó calat 140+(46/600)+1x15
		D30	Bloc de formigó 150
		D31	Bloc de formigó 200
		D32	Bloc YTONG 100

LLEGENDA D'ACABATS

Revestiments verticals	Sostres
PT20	Pintura plàstica
PT21	Pintura plàstica hidròfuga
ER20	Enrajolat ceràmic
FC20	Placa de fibrociment
PR20	Paper
SF20	Arrambador de plaques HPL
SC20	Sòcol DM prelacat pintat color segons DF
SC21	Sòcol de peces de formigó
SC22	Sòcol de peces de terratzó
SC23	Sòcol de peces de gres porcelànic
AR20	Arrabossat i pintat
LF20	Lames de fusta
FV20	Formigó vist
PS20	Pedra sinteritzada
Paviments	
PF20	Parquet laminat
PM20	Moqueta
PC20	Paviment continu
PC21	Peces de terratzó
PC22	Peces de formigó
PC23	Peces de gres porcelànic
FF20	Formigó frassat
TM20	Tarima de fusta
TM21	Tarima de relliga metàl·lica


LLEGENDA D'ELECTRICITAT E IL·LUMINACIÓ

—	Llumenera adosada estanca IP66 linial col·locada superficialment en paret o sostre equipada amb lampada led
□	Llumenera adosada linial per exteriors estanca IP65 col·locada superficialment en paret o sostre equipada amb lampada led
⊙	Llumenera suspesa decorativa antienlluernament equipada amb lampada led
⊖	Llumenera suspesa decorativa de gran format equipada amb lampada led
⊙	Llumenera suspesa decorativa equipada amb lampada led
---	Tira led de superfície amb difusor transparent col·locada oculta
▨	Tub led linial estanc IP67 amb cos difusor cilíndric col·locat en superfície o suspès
---	Tira led de superfície amb difusor opal de secció u col·locada vista
■	Tira led per a encastar amb difusor opal blanc col·locada en sostre o parament
—	Llumenera suspesa linial amb carcassa i difusor equipada amb lampada led
⊙	Superfície tipus tela tensada il·luminada
⊕	Downlight led per empotrar amb difusor opal
●	Llumenera suspesa decorativa esfèrica equipada amb lampada led
⊙	Llumenera empotrada en sostre led circular diam. aprox. 130mm sense difusor superficial
⊙	Llumenera empotrada en sostre led circular diam. aprox. 150mm sense difusor superficial
⊙	Llumenera circular empotrada en terra amb lampada led
⊙	Llumenera decorativa suspesa circular
⊙	Llumenera empotrada per a piscina circular IP68 adosada equipada amb lampada led
—	Tira led decorativa en rolo per a superfície IP67

Nota: Definició i concreció dels equips i llumineres segons plànols específics, memòries i amidaments del projecte.


F3 Planta doble alçada

A1 1:50
A3 1:100
0 1 2 3 4 5 m.

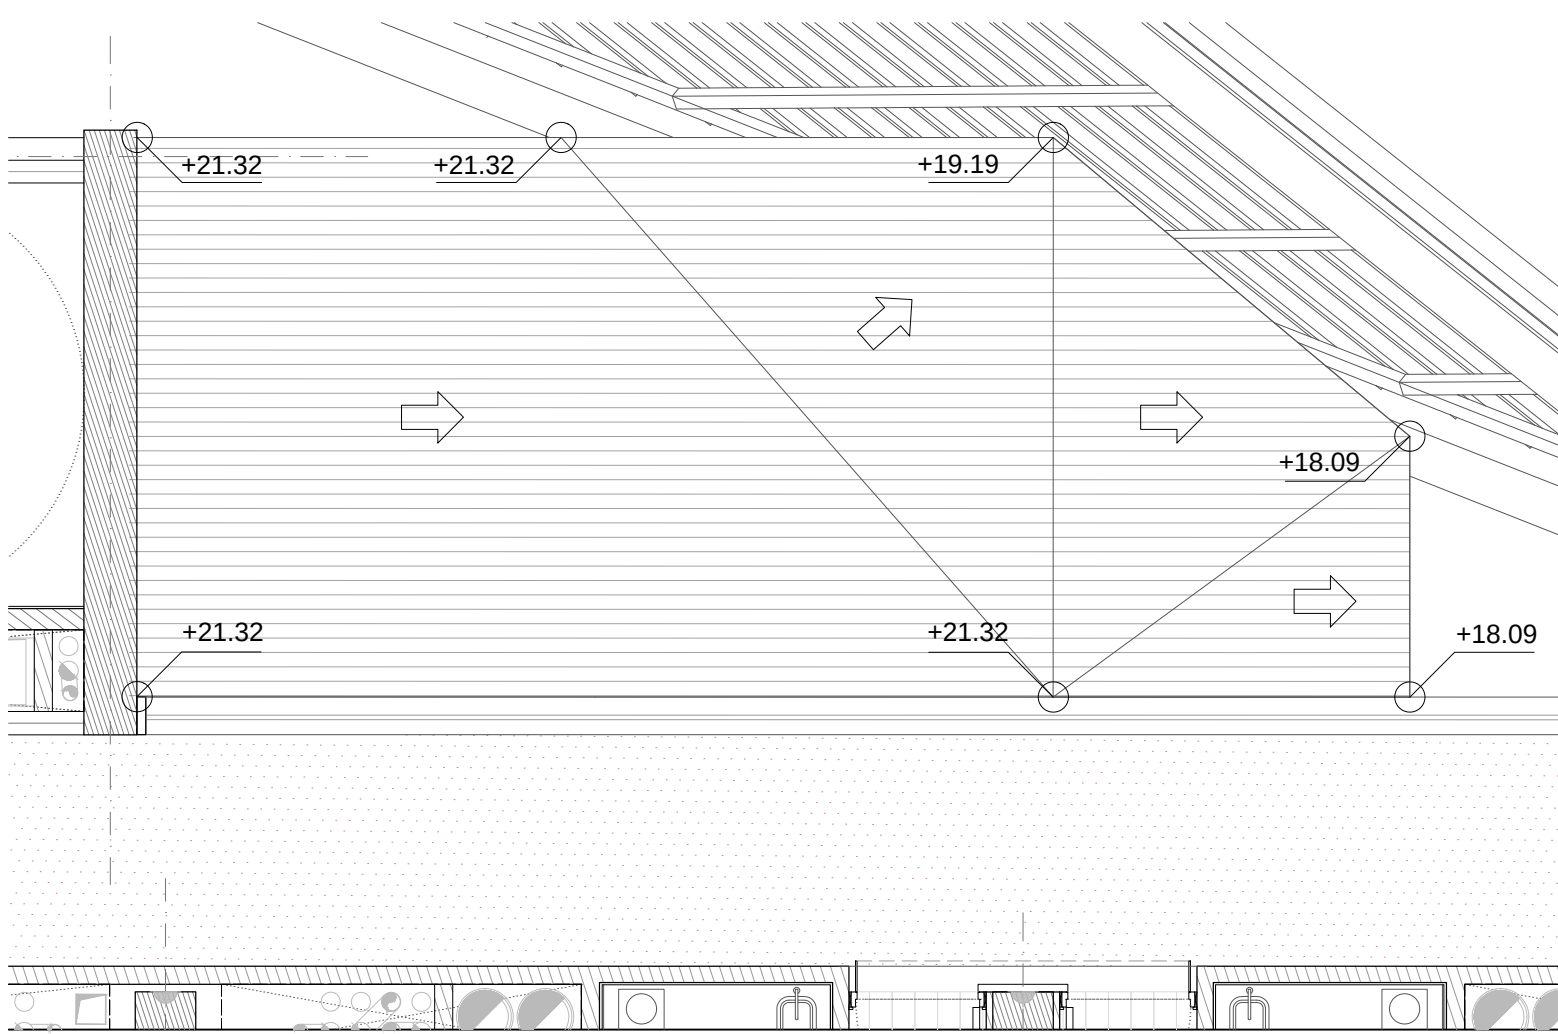


F5 Planta coberta


A1 1:50
A3 1:100
0 1 2 3 4 5 m.

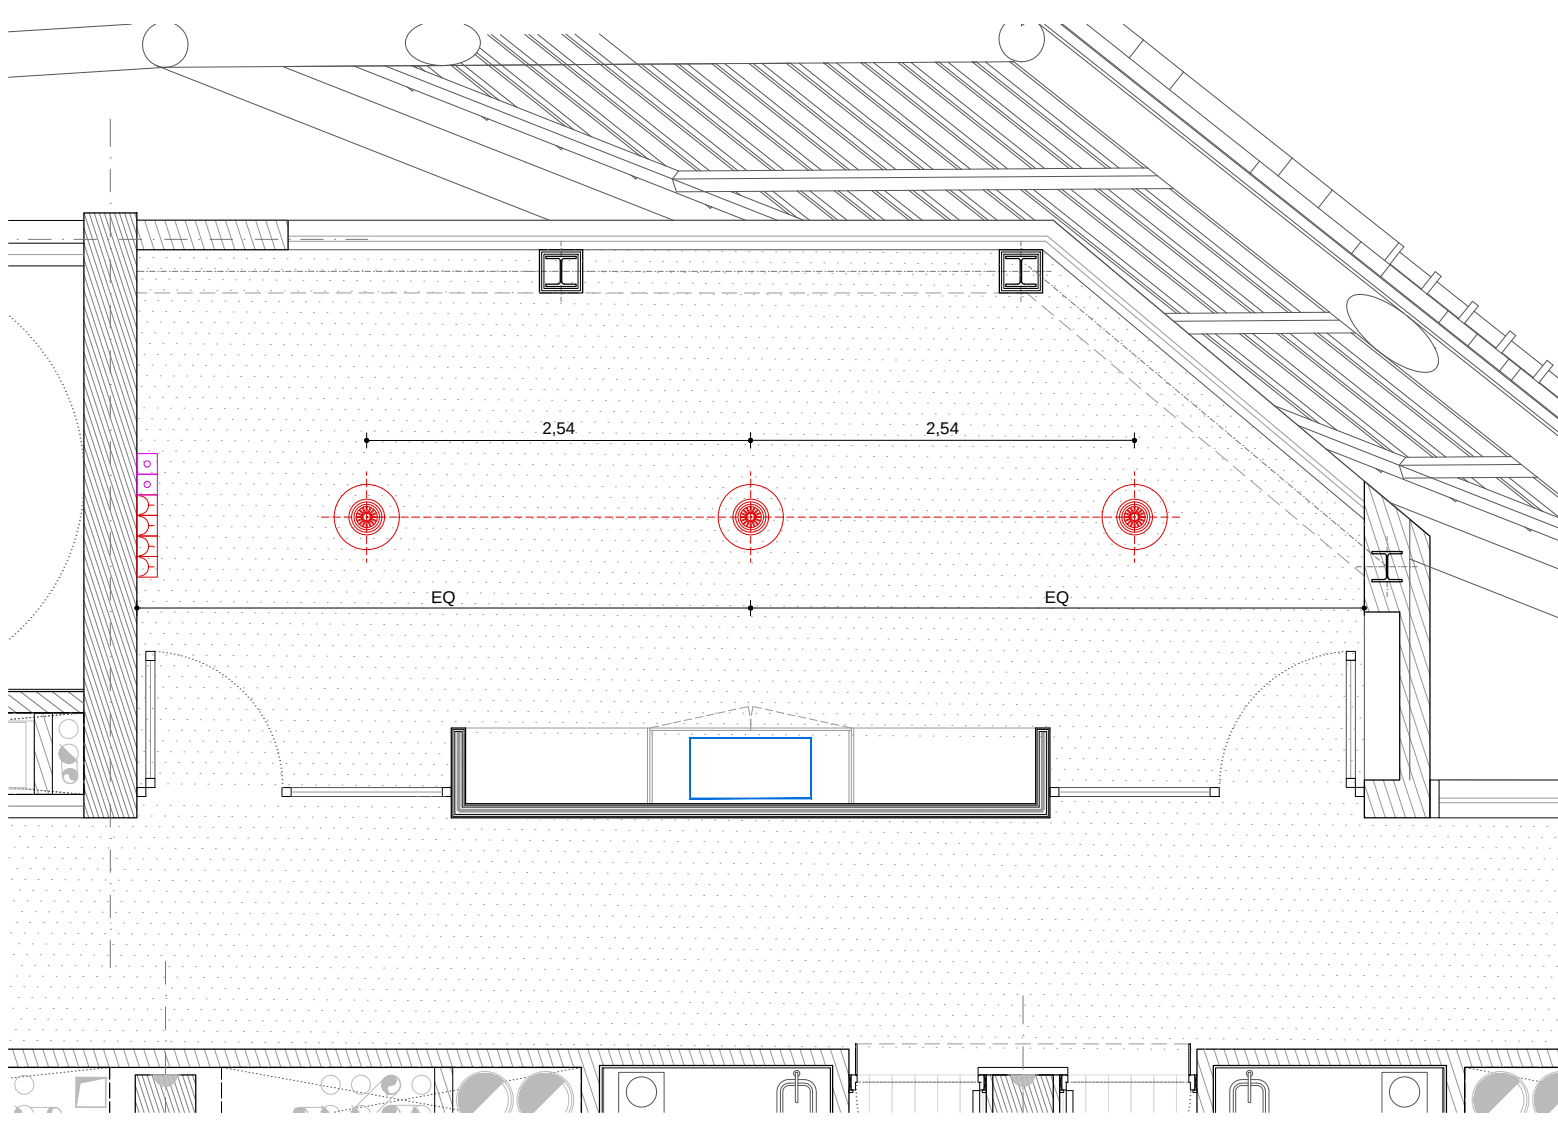

F7 Planta il·luminació


A1 1:50
A3 1:100
0 1 2 3 4 5 m.

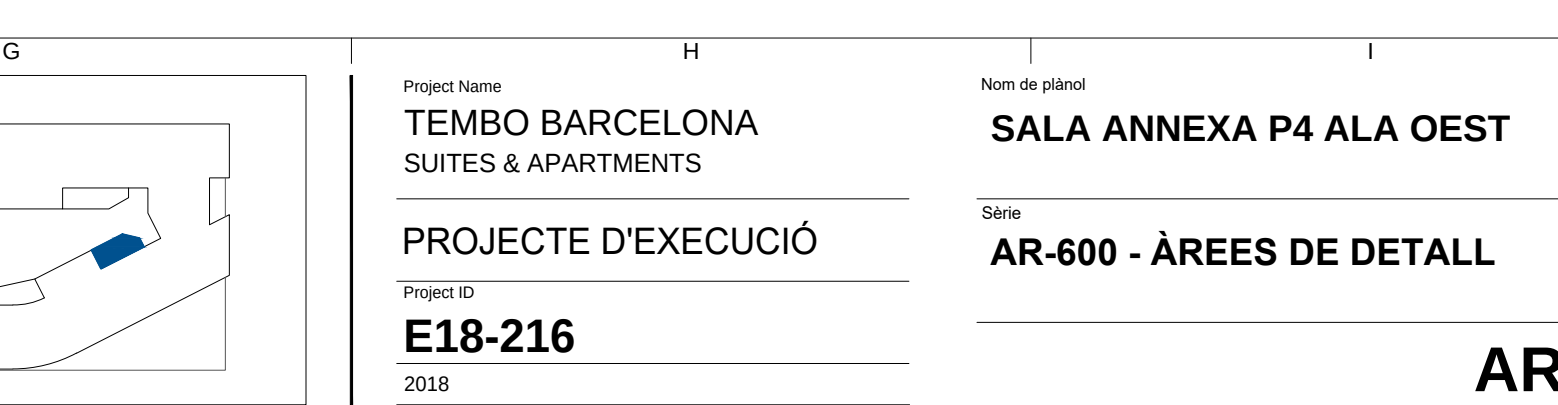

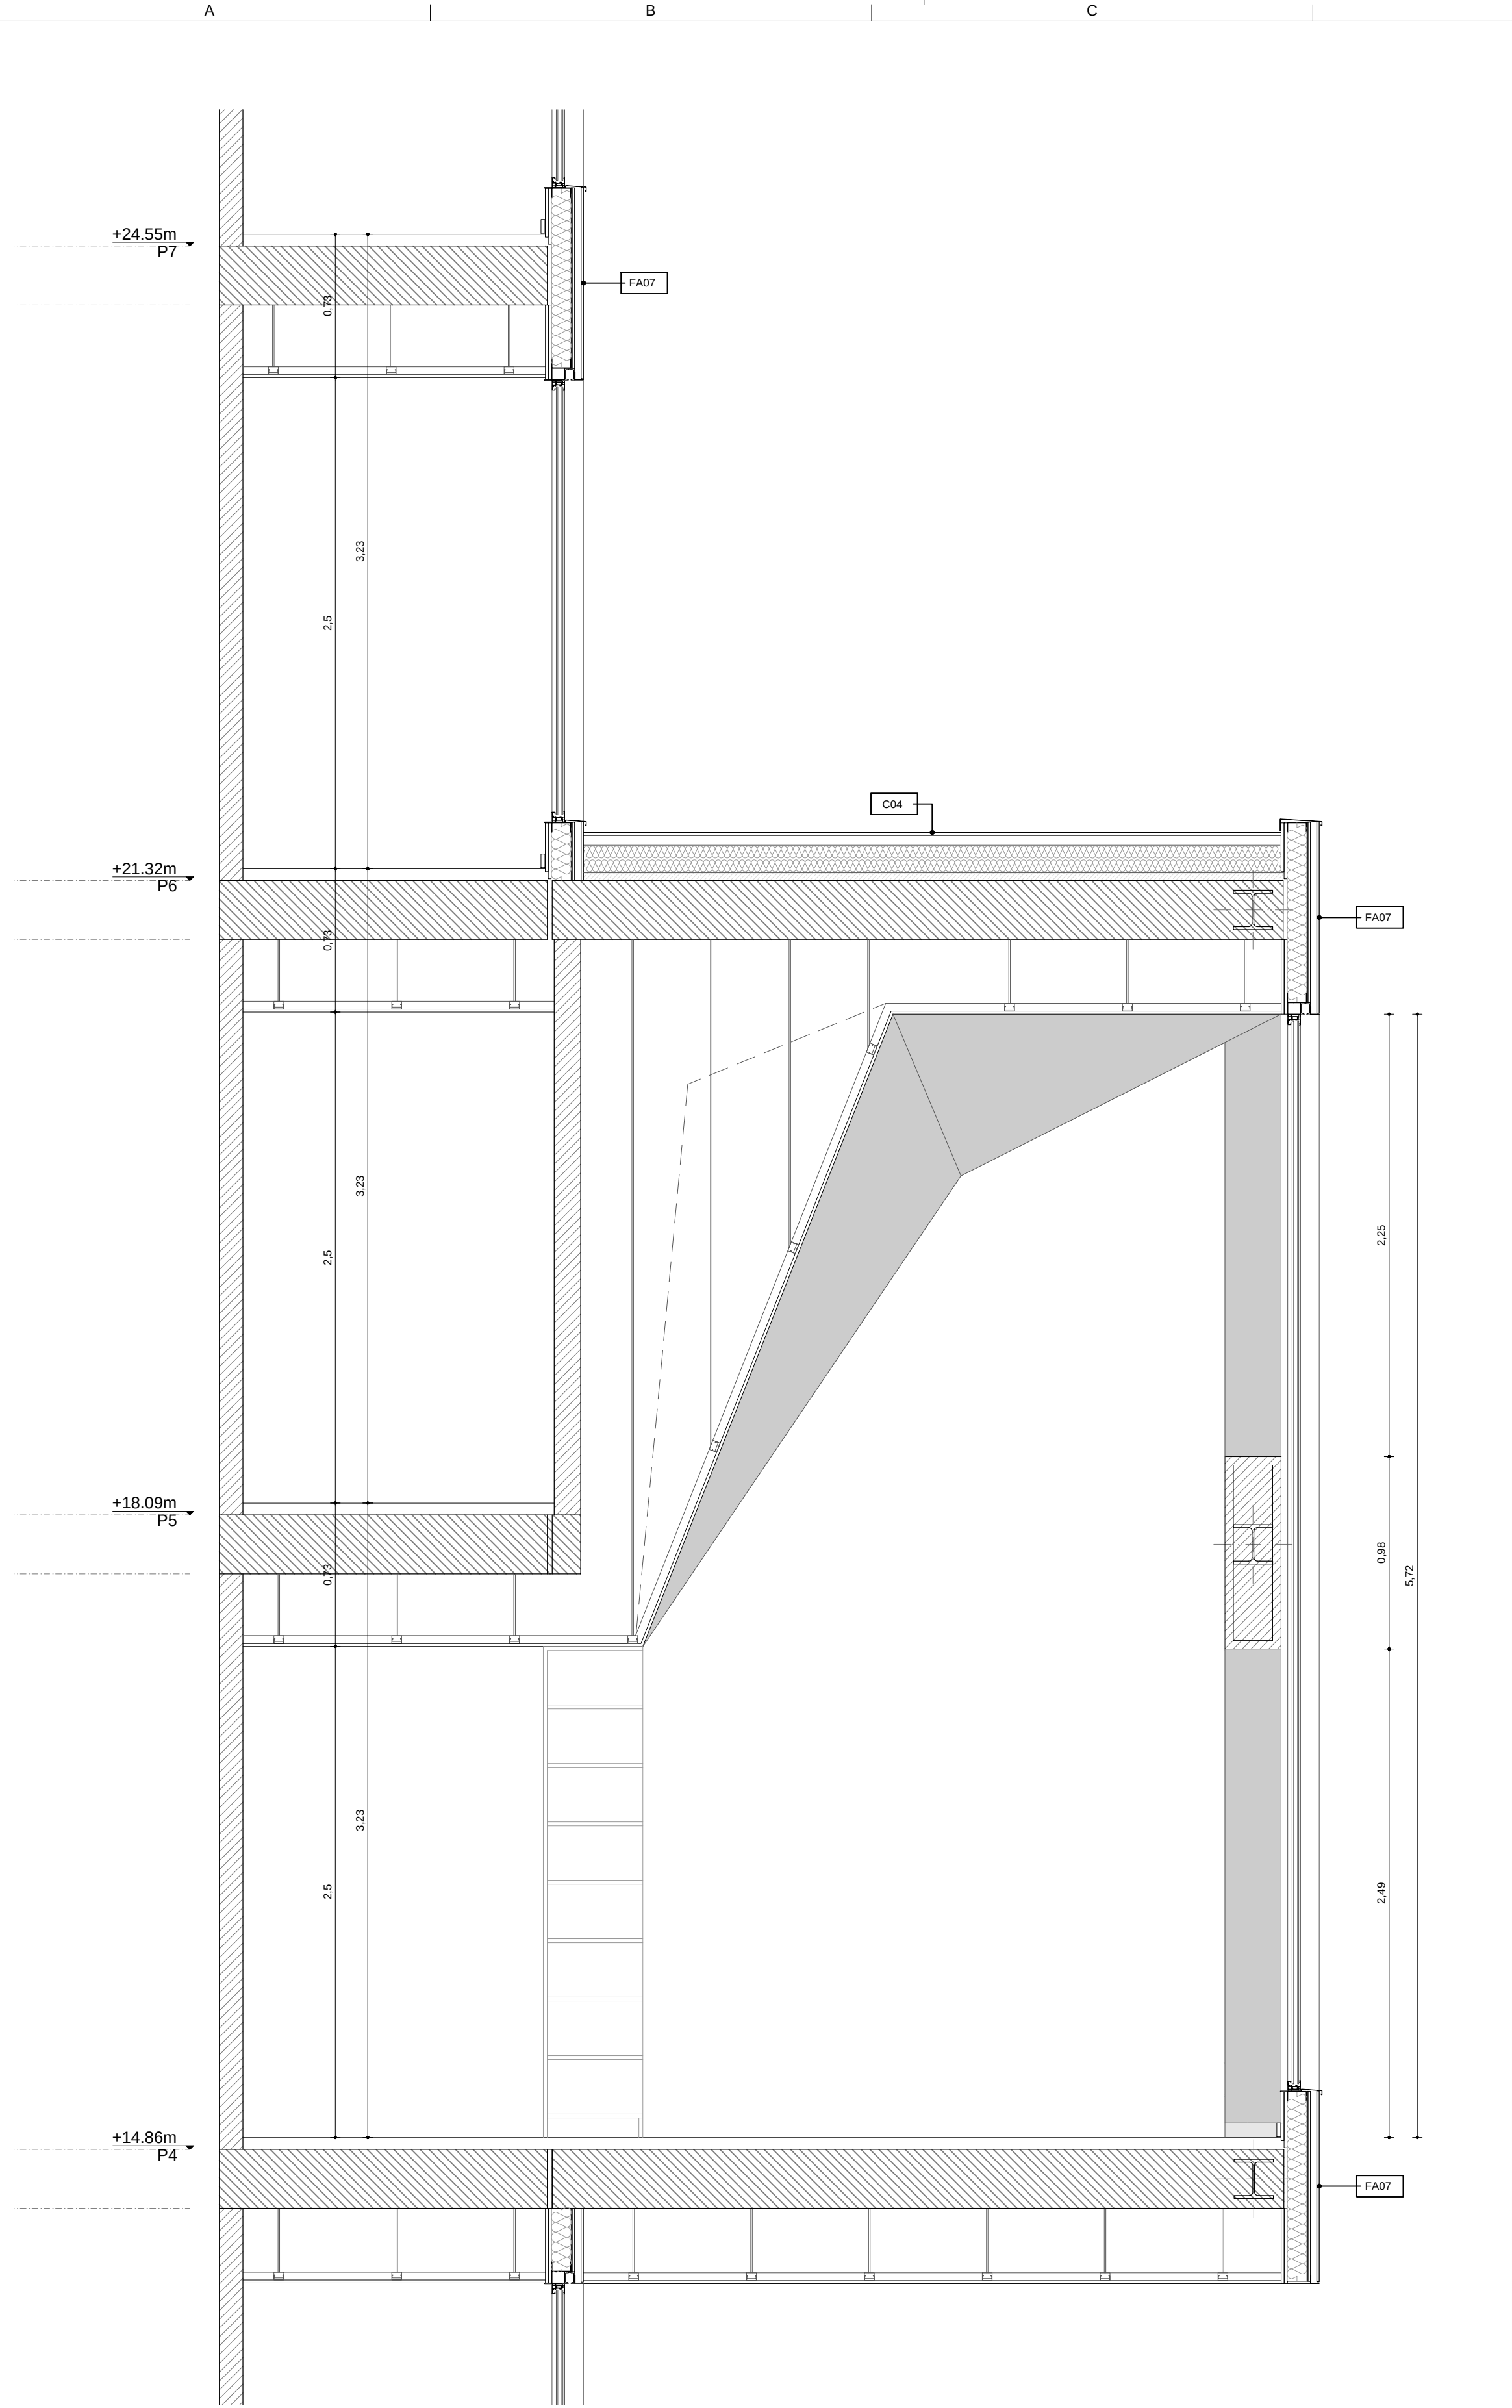

A7 Secció transversal

A1 1:25
A3 1:50
0 25 50 75 100 150 200 250 cm

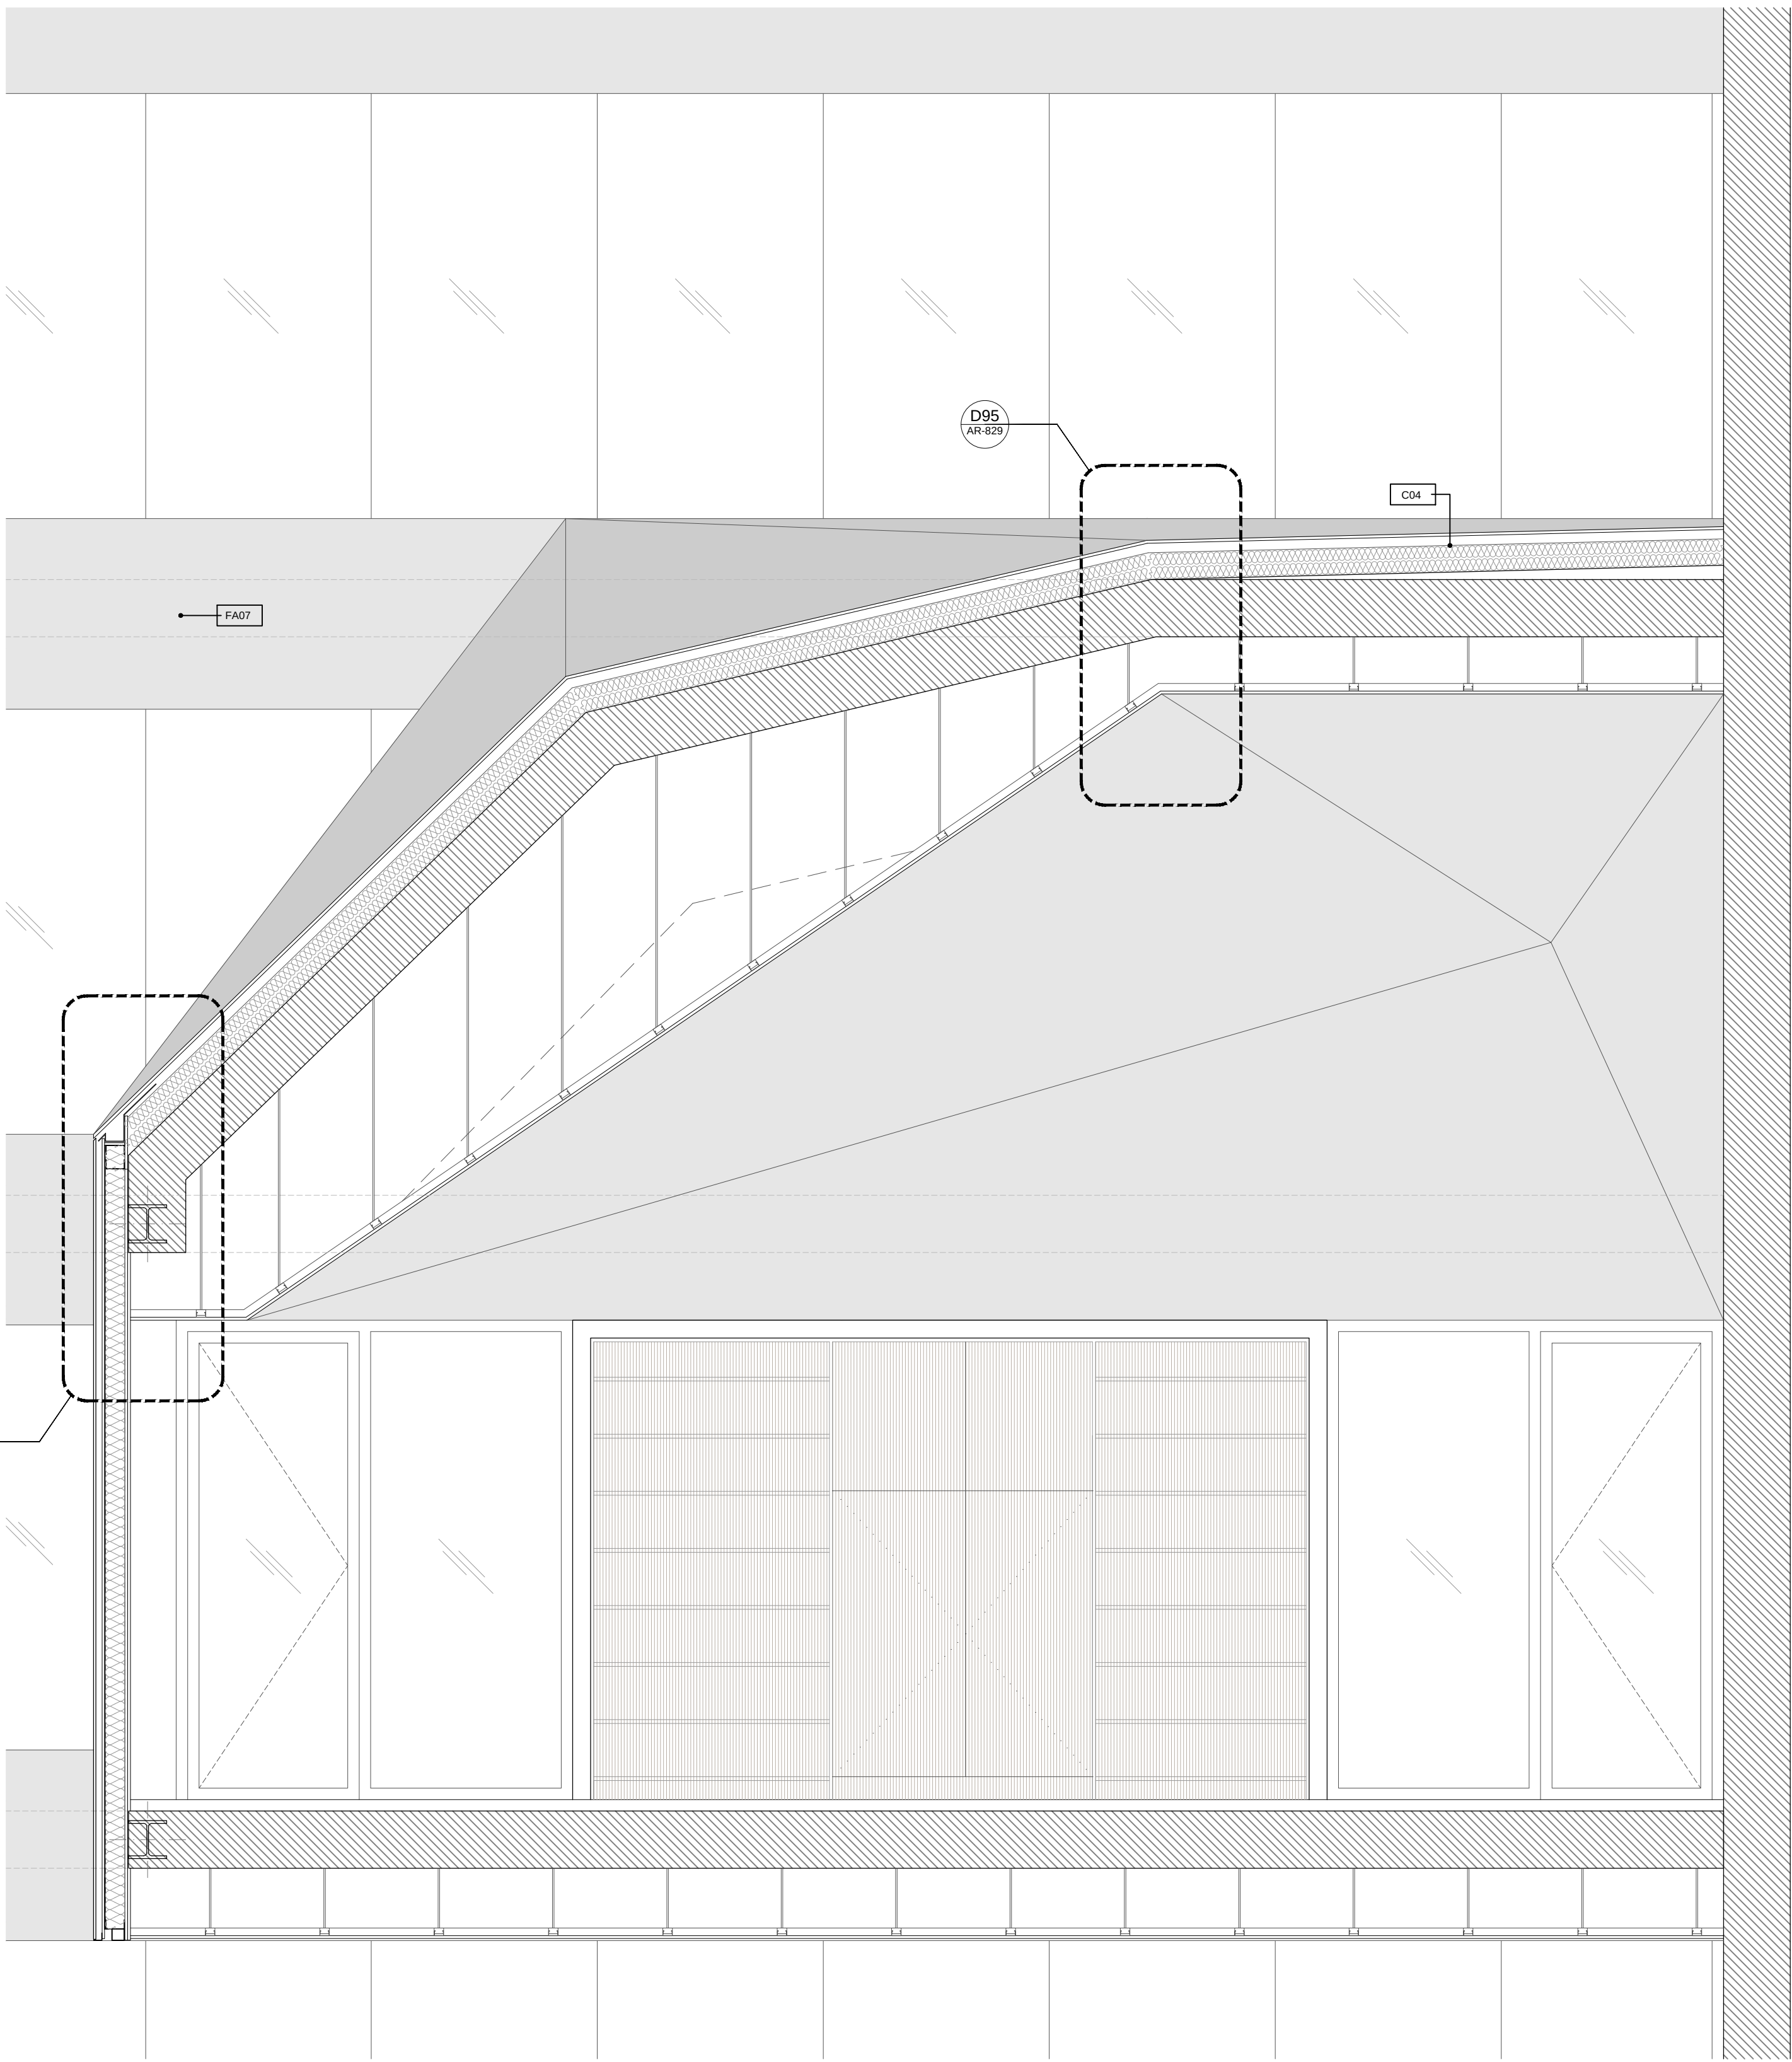

E7 Secció longitudinal

A1 1:50
A3 1:100
0 1 2 3 4 5 m

D388
D388 ARQUITECTURA
Av. Diagonal, 388, Barcelona
d388arquitectura.com

Project Name
TEMBO SUITES AND APARTMENTS
SANT ADRIÀ DE BESÒS, BARCELONA
Project ID
E18-216
STAHLER BARCELONA SUITES, S.L.
A subsidiary of Stahler Real State
STAHLER.COM

Arquitecte
Jaume Font Basté | D388 Arquitectura
T.+34 697 777 238 | Diagonal 388 B2a
08037 Barcelona | Spain


Col·laborador
Glòria Font Basté | D388 Arquitectura
T.+34 93 532 03 10 | Diagonal 388 B2a
08037 Barcelona | Spain

Col·laborador
Joan Font Vilalta | D388 Arquitectura
T.+34 93 532 03 10 | Diagonal 388 B2a
08037 Barcelona | Spain

Consultoria
Instal·lacions
AC Arquitectes
T.+34 646 444 985 | Baixada St Miquel 1, 2º2ª
08001 Barcelona | Spain

Consultoria
Estructures
BEST Costales-Joan | Ignacio Costales
T.+34 463 55 05 | Passeig del Born 17, 2n 0º
08003 Barcelona | Spain


ID	DATE	REVISION
----	------	----------

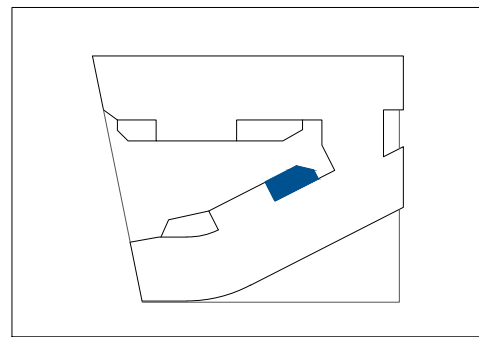


Project Name
TEMBO BARCELONA SUITES & APARTMENTS
PROJECTE D'EXECUCIÓ
Project ID
E18-216
2018

Nom de plànol
SALA ANNEXA P4 ALA OESTT
Sèrie
AR-600 - ÀREES DE DETALL


AR-656

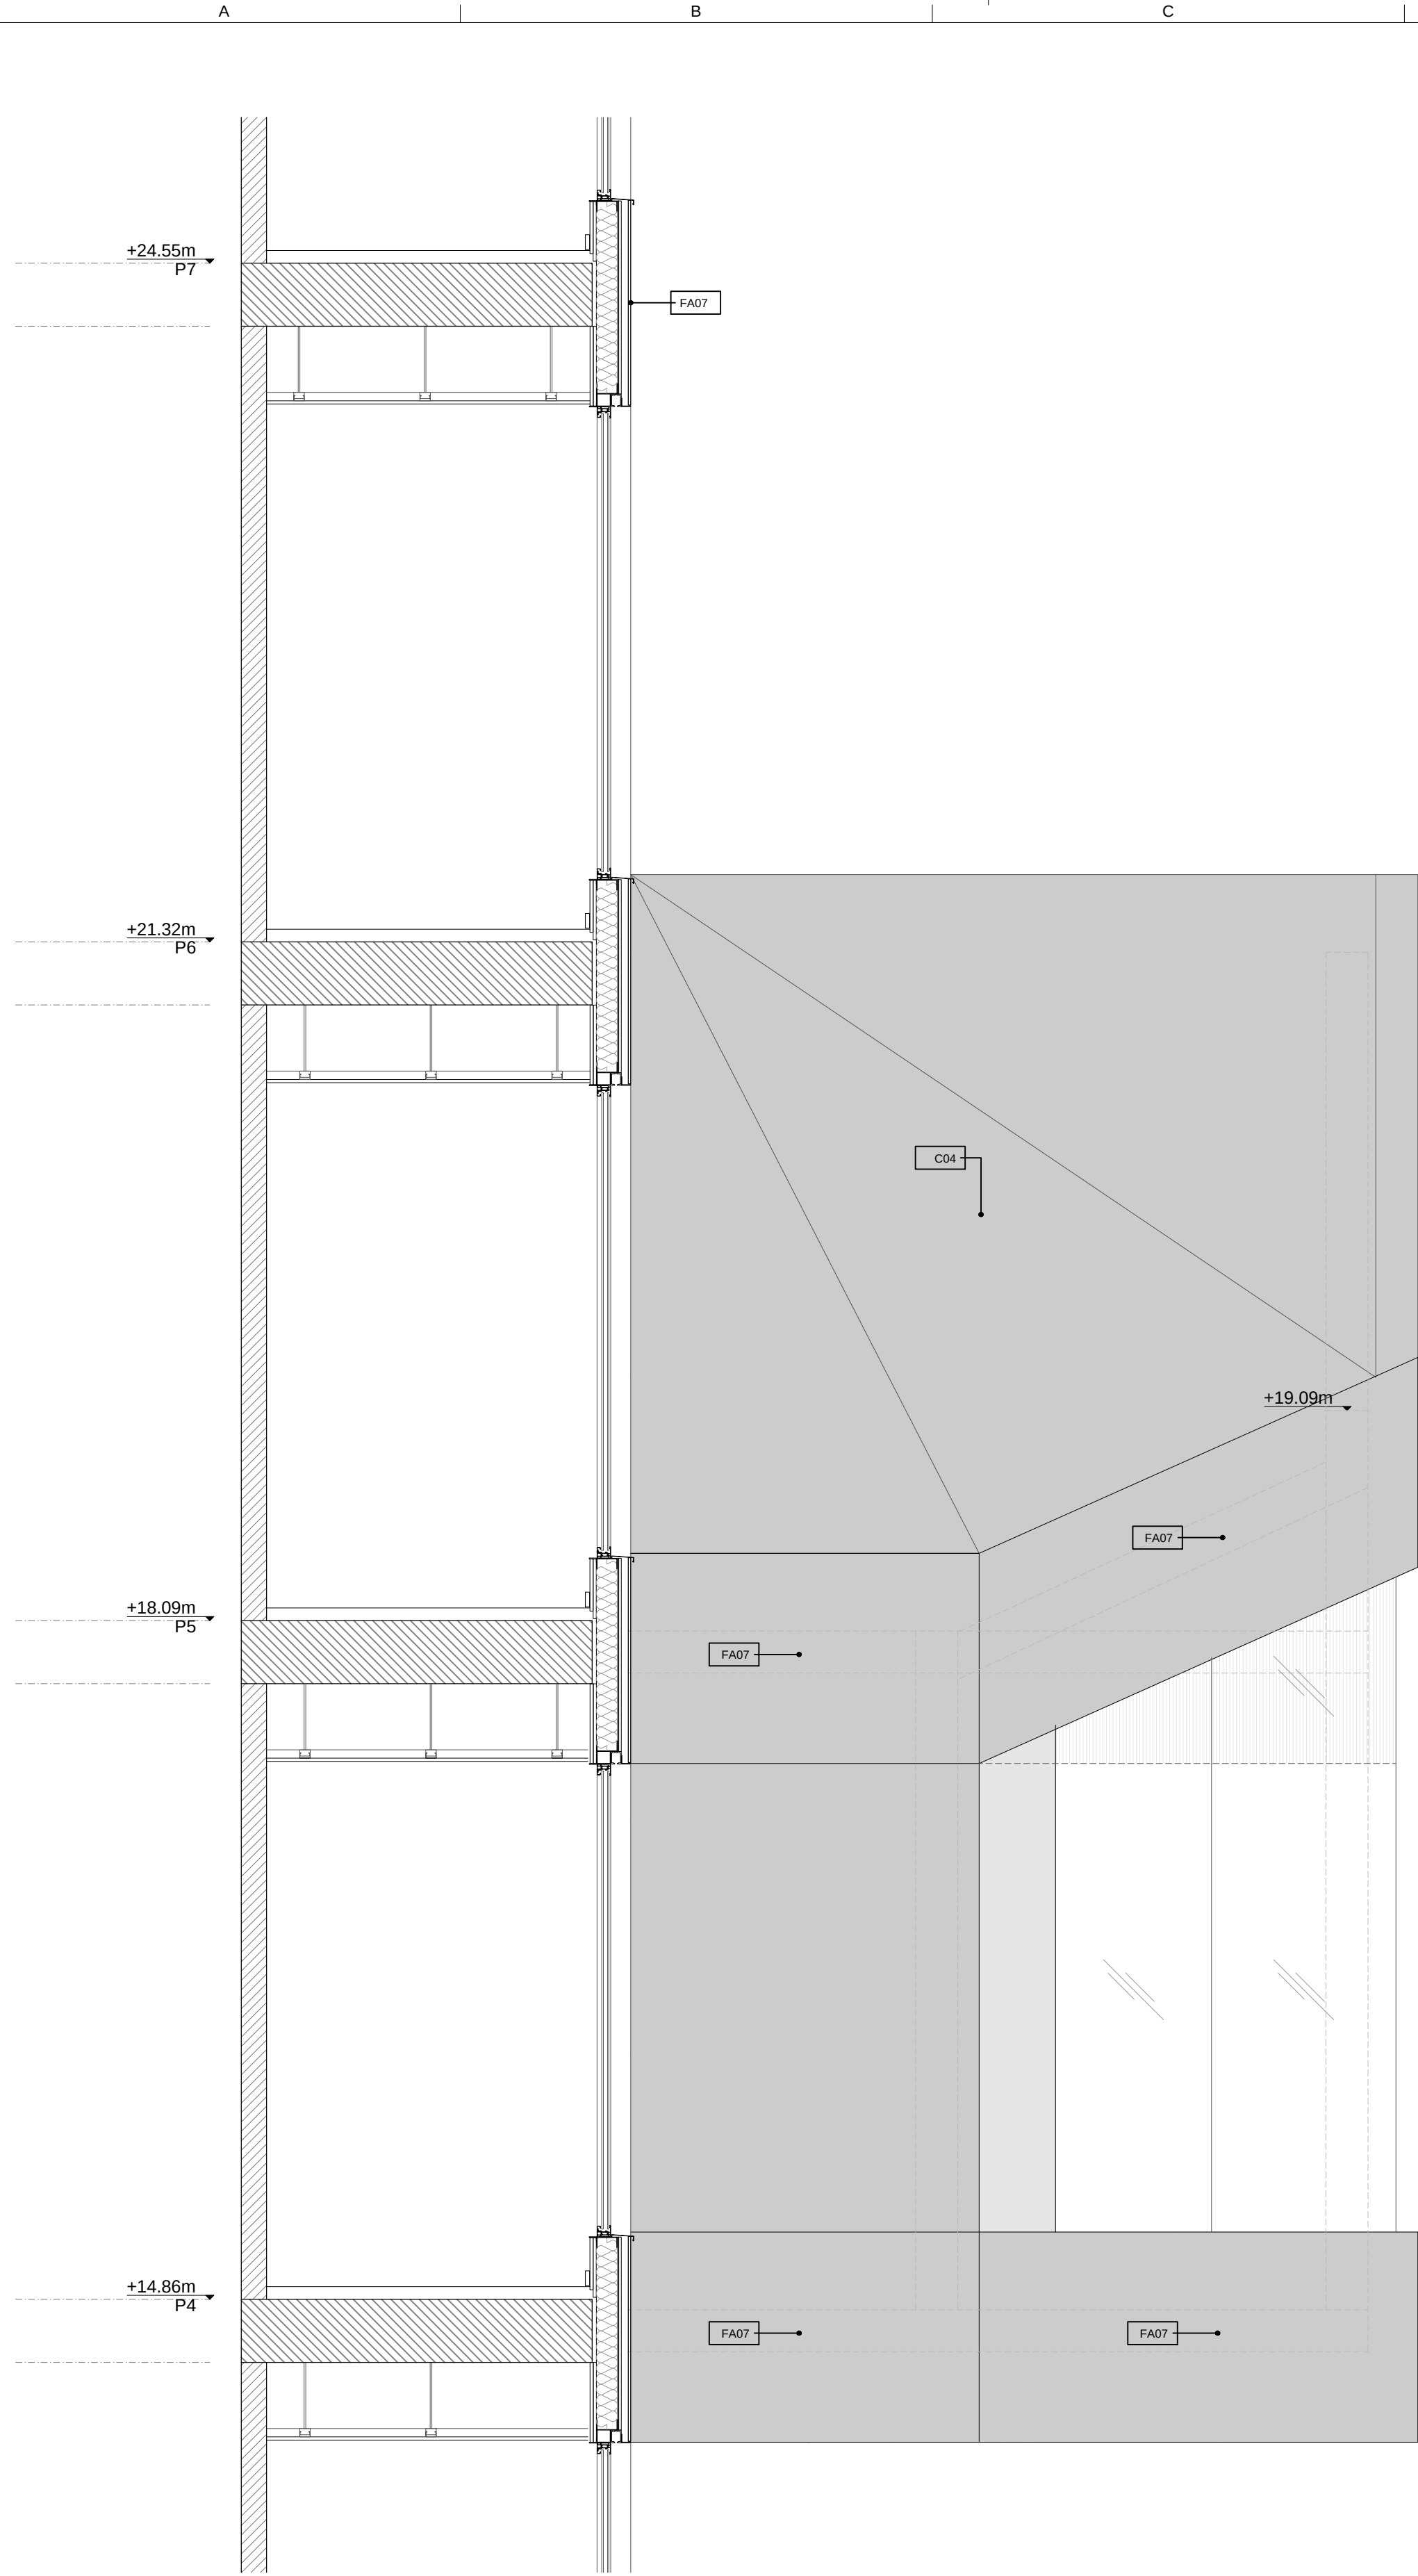


B7 Lateral exterior PP4 Oest
A1 1:25
A3 1:50
0 25 50 75 100 150 200 250 cm

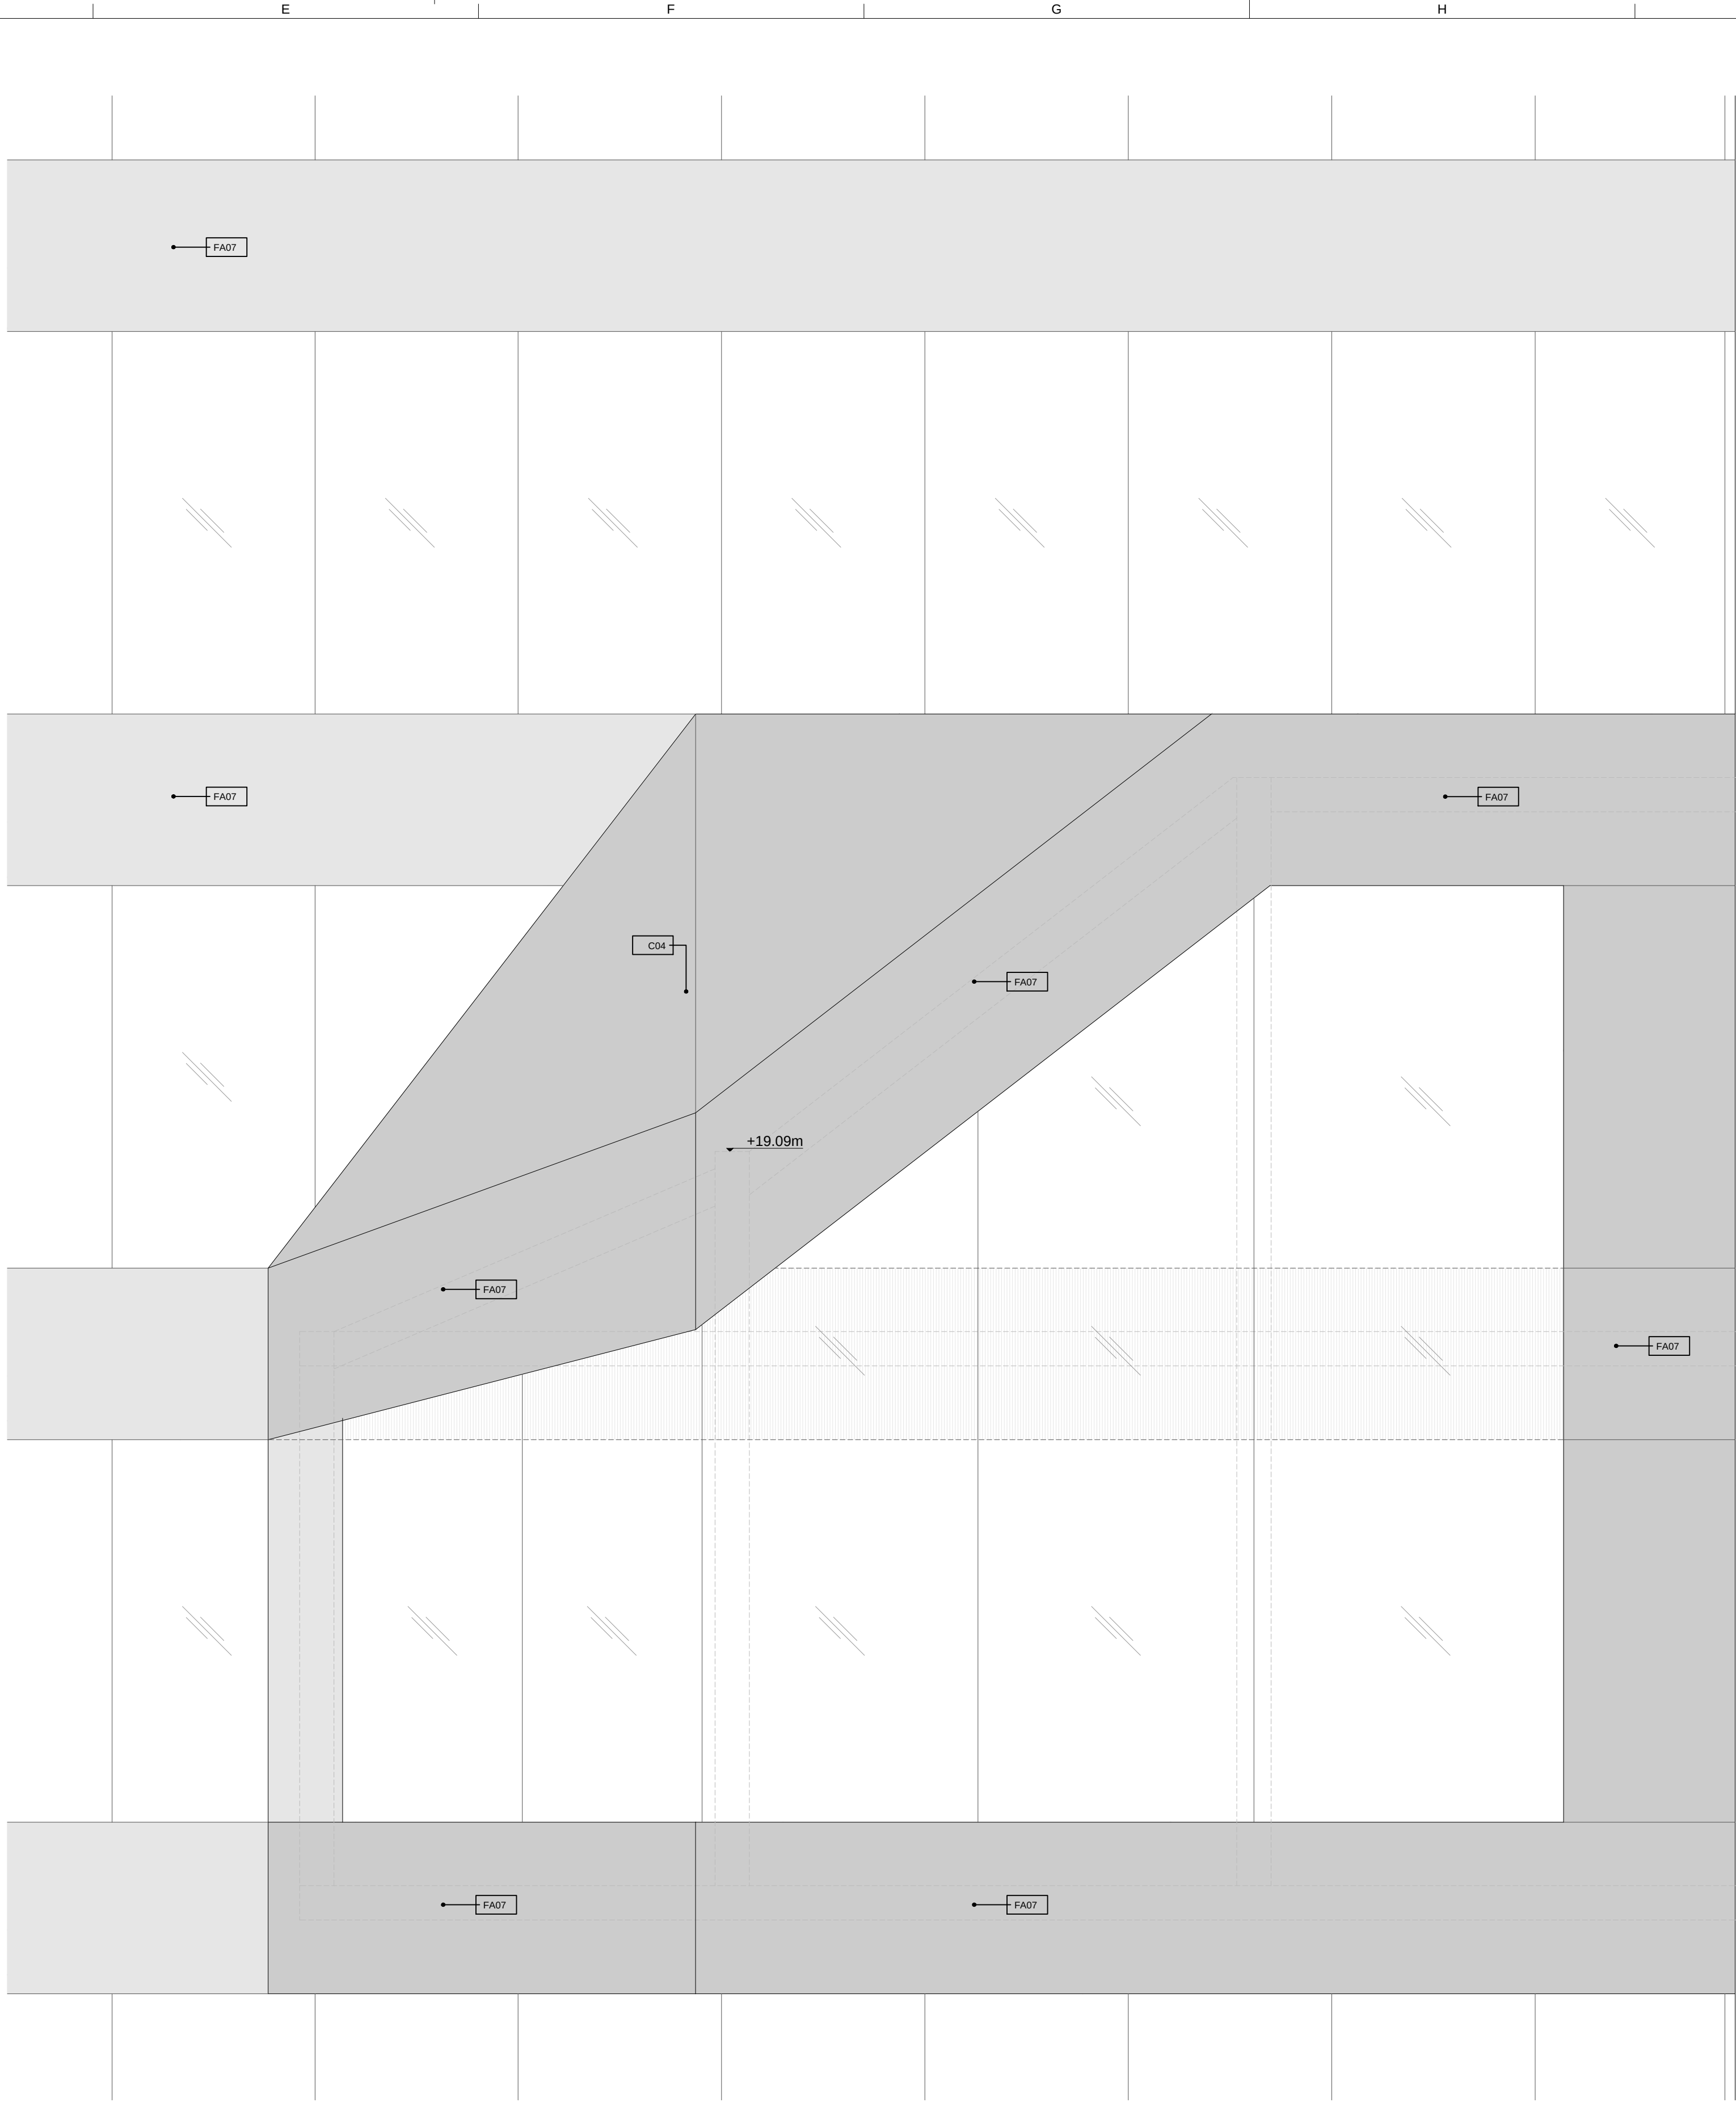

E7 Frontal exterior PP4 Oest
A1 1:50
A3 1:100
0 1 2 3 4 5 m.

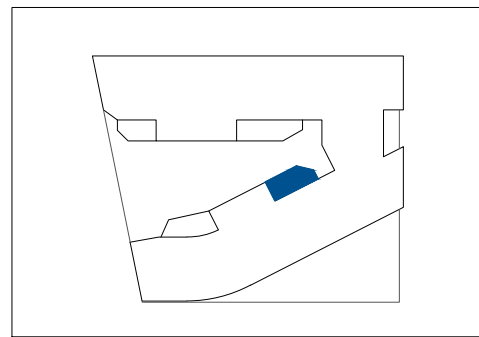

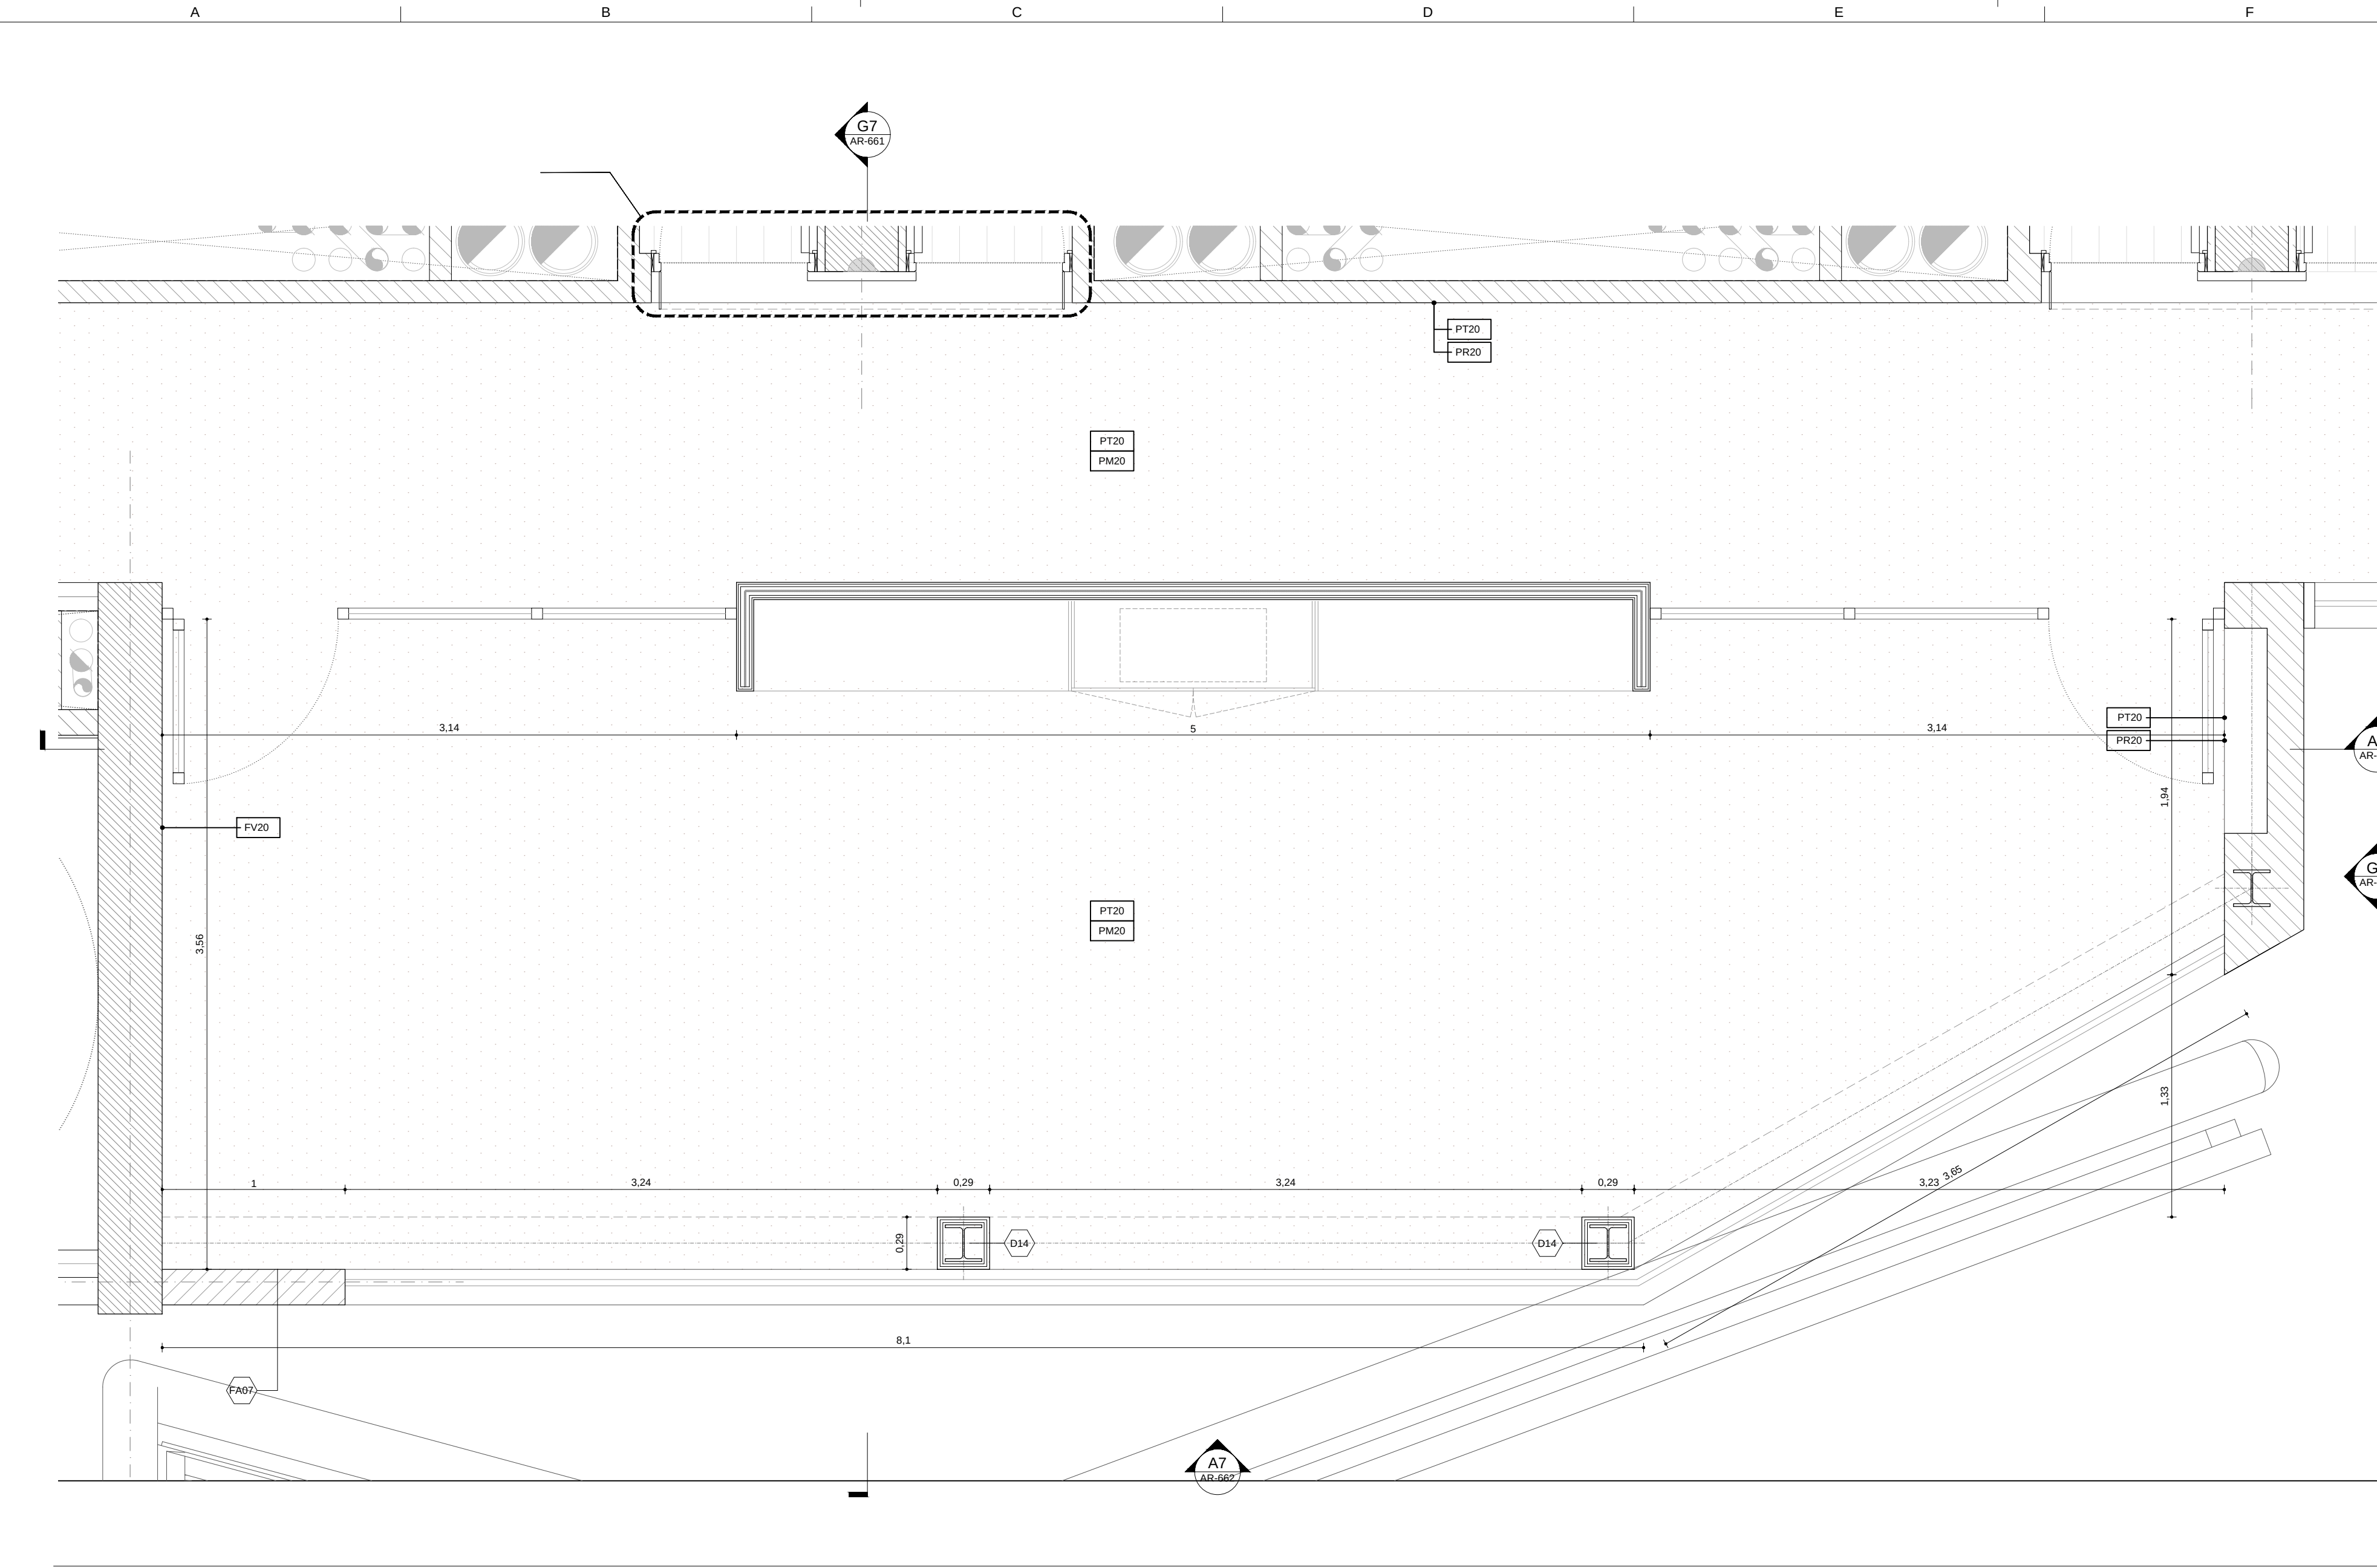

A5 Planta cotes i divisòries

A1 1:25
A3 1:50

LLEGGENDA SISTEMES

Façanes	AR-800	Divisories	AR-900
FA01 Façana SATE (sobre maó calat)		D01 25*(CH90/600)+2x15F	
FA02 Façana ventilada		D02 2x13F*(70/600)+2x13F	
FA03 Façana lleugera		D03 1x15+2x13F*(46H/600)+2x13F	
FA04 Façana formigó vist insitu		D03b 2x13+(46H/600)+2x13	
FA06 Façana SATE (sobre entramat lleuger)		D04 15*(46H/600)+15	
FA07 Façana lleugera prefabricada amb aplacat		D05 15*(70H/600)+15	
FA08 Façana arrebossat+maó calat		D06 DM10+13(46H/600)+13+DM10	
		D07 2x13+(46H/600)+13+e+(46H/600)+2x13	
		D08 2x13+(46H/600)+1x13+e+(46H/600)+2x13	
Cobertes	AR-810		
C01 Coberta invertida de graves		D10 Enguixat	
C02 Coberta invertida de paviment flotant		D11 (30/600)+1x12.5	
C03 Coberta convencional		D12 (48/600)+1x12.5	
C04 Coberta programa penjat		D13 (48/600)+1x15	
C05 Coberta entrada		D14 (48/600)+2x15F	
C06 Coberta flotant tarima de la piscina		D20 Maó calat 140	
		D21 Maó calat 140+enguixat	
		D22 Enguixat+maó calat 140+enguixat	
		D23 Maó perforat 140+(30/600)+1x15	
		D24 Enguixat+Maó calat 140+(30/600)+1x15	
		D25 1x15+(30/600)+Maó calat 140+(30/600)+1x15	
		D26 Enguixat+Maó calat 140+(46/600)+1x15	
		D30 Bloc de formigó 150	
		D31 Bloc de formigó 200	
		D32 Bloc YTONG 100	


LLEGGENDA D'ACABATS

Revestiments verticals	Sostres
PT20 Pintura plàstica	PT20 Pintura plàstica
PT21 Pintura plàstica hidròfuga	PT21 Pintura plàstica hidròfuga
ER20 Enrajolat ceràmic	FV20 Formigó vist
FC20 Placa de fibrociment	
PR20 Paper	
SF20 Arrambador de plaques HPL	
SC20 Sòcol DM prelacat pintat color segons DF	
SC21 Sòcol de peces de formigó	
SC22 Sòcol de peces de terrazo	
SC23 Sòcol de peces de gres porcelànic	
AR20 Arrabossat i pintat	
LF20 Lames de fusta	
FV20 Formigó vist	
PS20 Pedra sinteritzada	
Paviments	
PF20 Parquet laminat	
PM20 Moqueta	
PC20 Paviment continu	
PC21 Peces de terrazo	
PC22 Peces de formigó	
PC23 Peces de gres porcelànic	
FF20 Formigó fratastat	
TM20 Tarima de fusta	
TM21 Tarima de relliga metàl·lica	

LLEGGENDA D'ELECTRICITAT E IL·LUMINACIÓ


—	Llumenera adosada estanca IP66 linial col·locada superficialment en paret o sostre equipada amb la lampada led
□	Llumenera adosada linial per exteriors estanca IP65 col·locada superficialment en paret o sostre eq. equipada amb la lampada led
⊙	Llumenera suspesa decorativa antienlluernament equipada amb lampada led
⊙	Llumenera suspesa decorativa de gran format equipada amb lampada led
⊙	Llumenera suspesa decorativa equipada amb lampada led
---	Tira led de superfície amb difusor transparent col·locada oculta
---	Tub led linial estanc IP67 amb cos difusor cilíndric col·locat en superfície o suspès
---	Tira led de superfície amb difusor opal de secció u col·locada vista
■	Tira led per a encastar amb difusor opal blanc col·locada en sostre o parament
—	Llumenera suspesa linial amb carcassa i difusor equipada amb lampada led
⚡	Superfície tipus tela tensada il·luminada
⊕	Downlight led per empotrar amb difusor opal
●	Llumenera suspesa decorativa esfèrica equipada amb lampada led
⊙	Llumenera empotrada en sostre led circular diam. aprox. 130mm sense difusor superficial
⊙	Llumenera empotrada en sostre led circular diam. aprox. 150mm sense difusor superficial
⊙	Llumenera circular empotrada en terra amb lampada led
⊙	Llumenera decorativa suspesa circular
●	Llumenera empotrada per a piscina circular IP68 adosada equipada amb lampada led
—	Tira led decorativa en rolo per a superfície IP67

Nota: Definició i concreció dels equips i llumeneres segons plànols específics, memòries i amidaments del projecte.

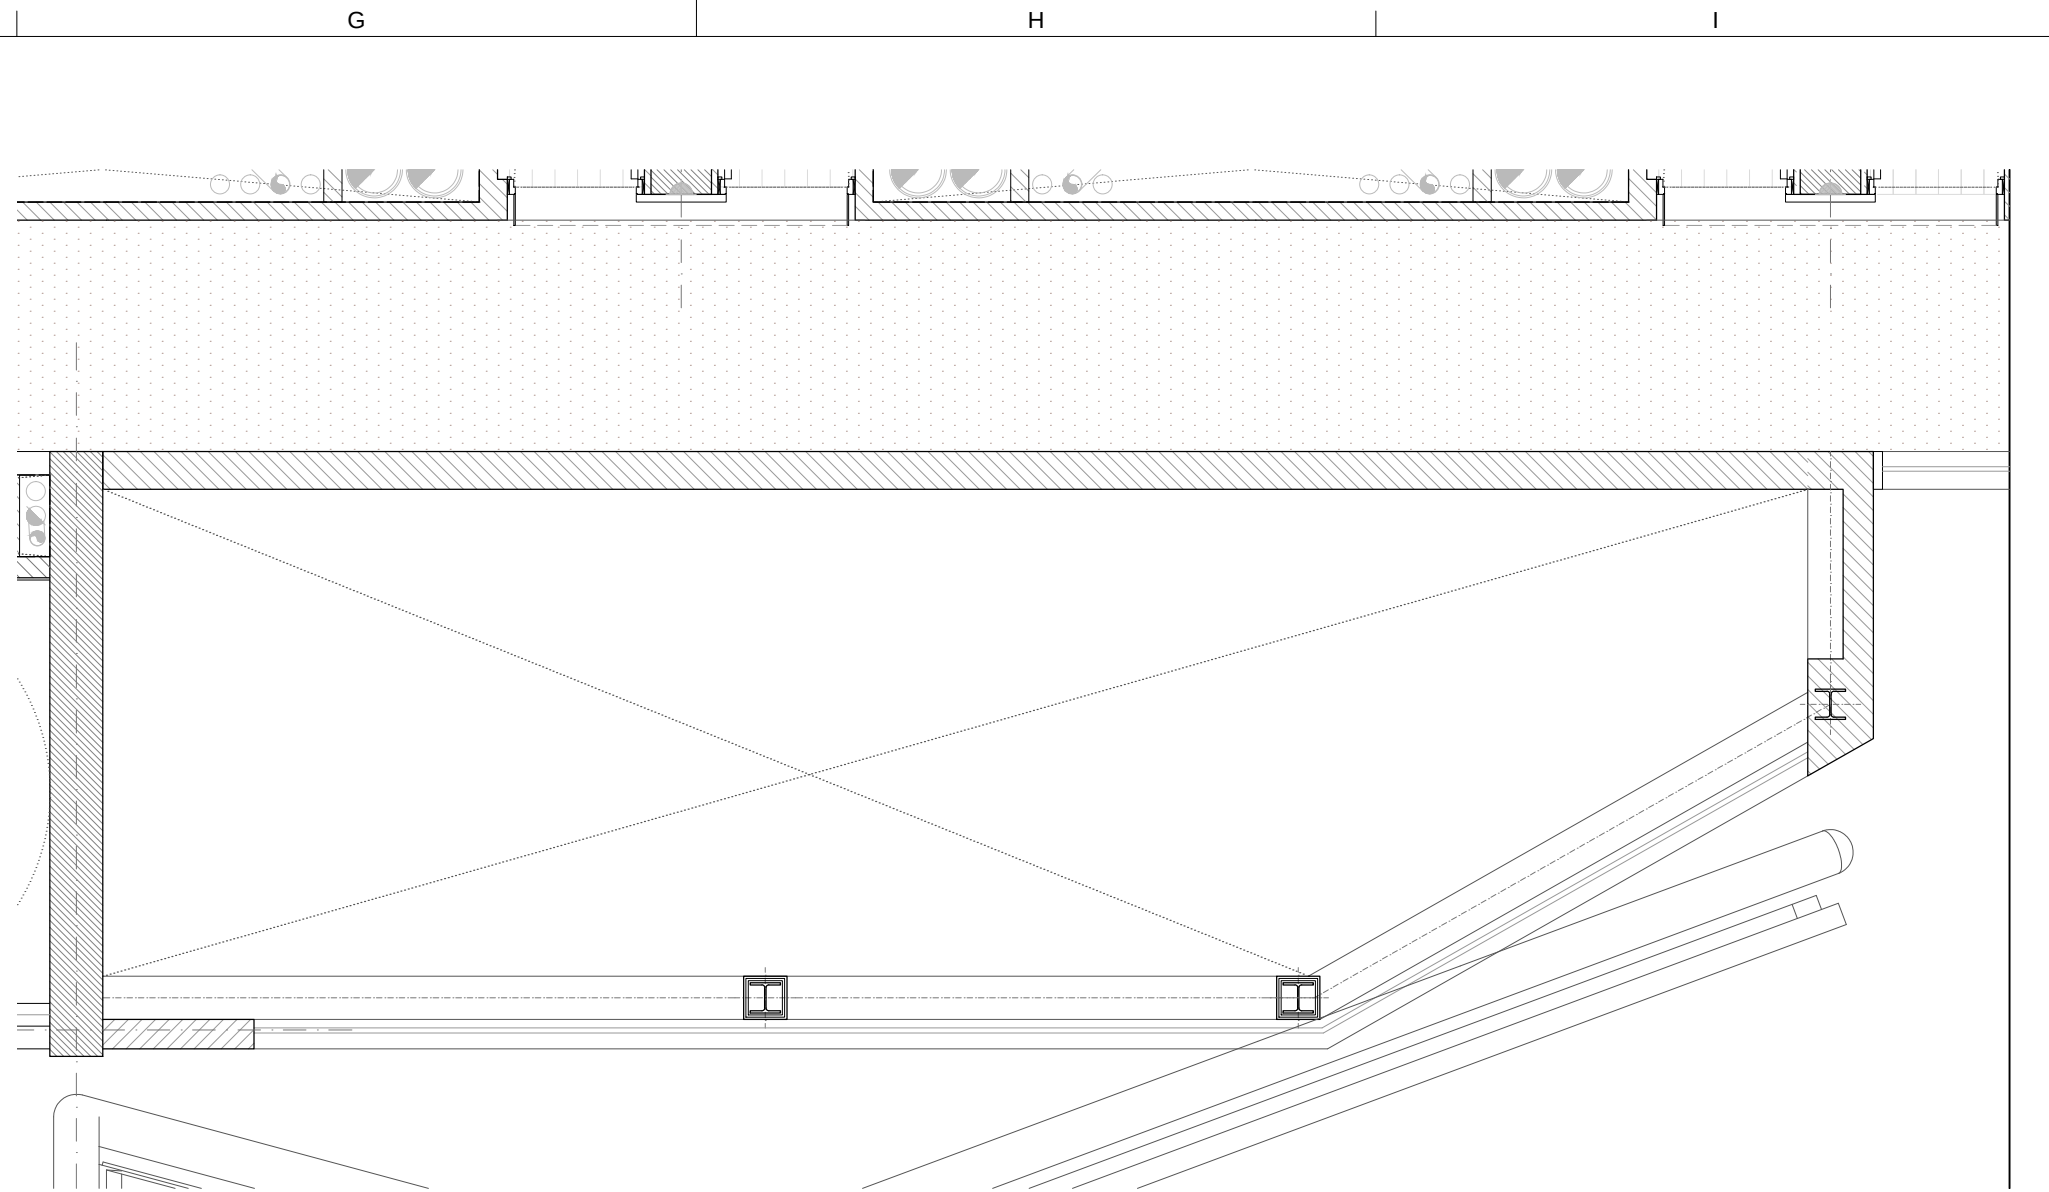


G3 Planta doble alçada

A1 1:50
A3 1:100

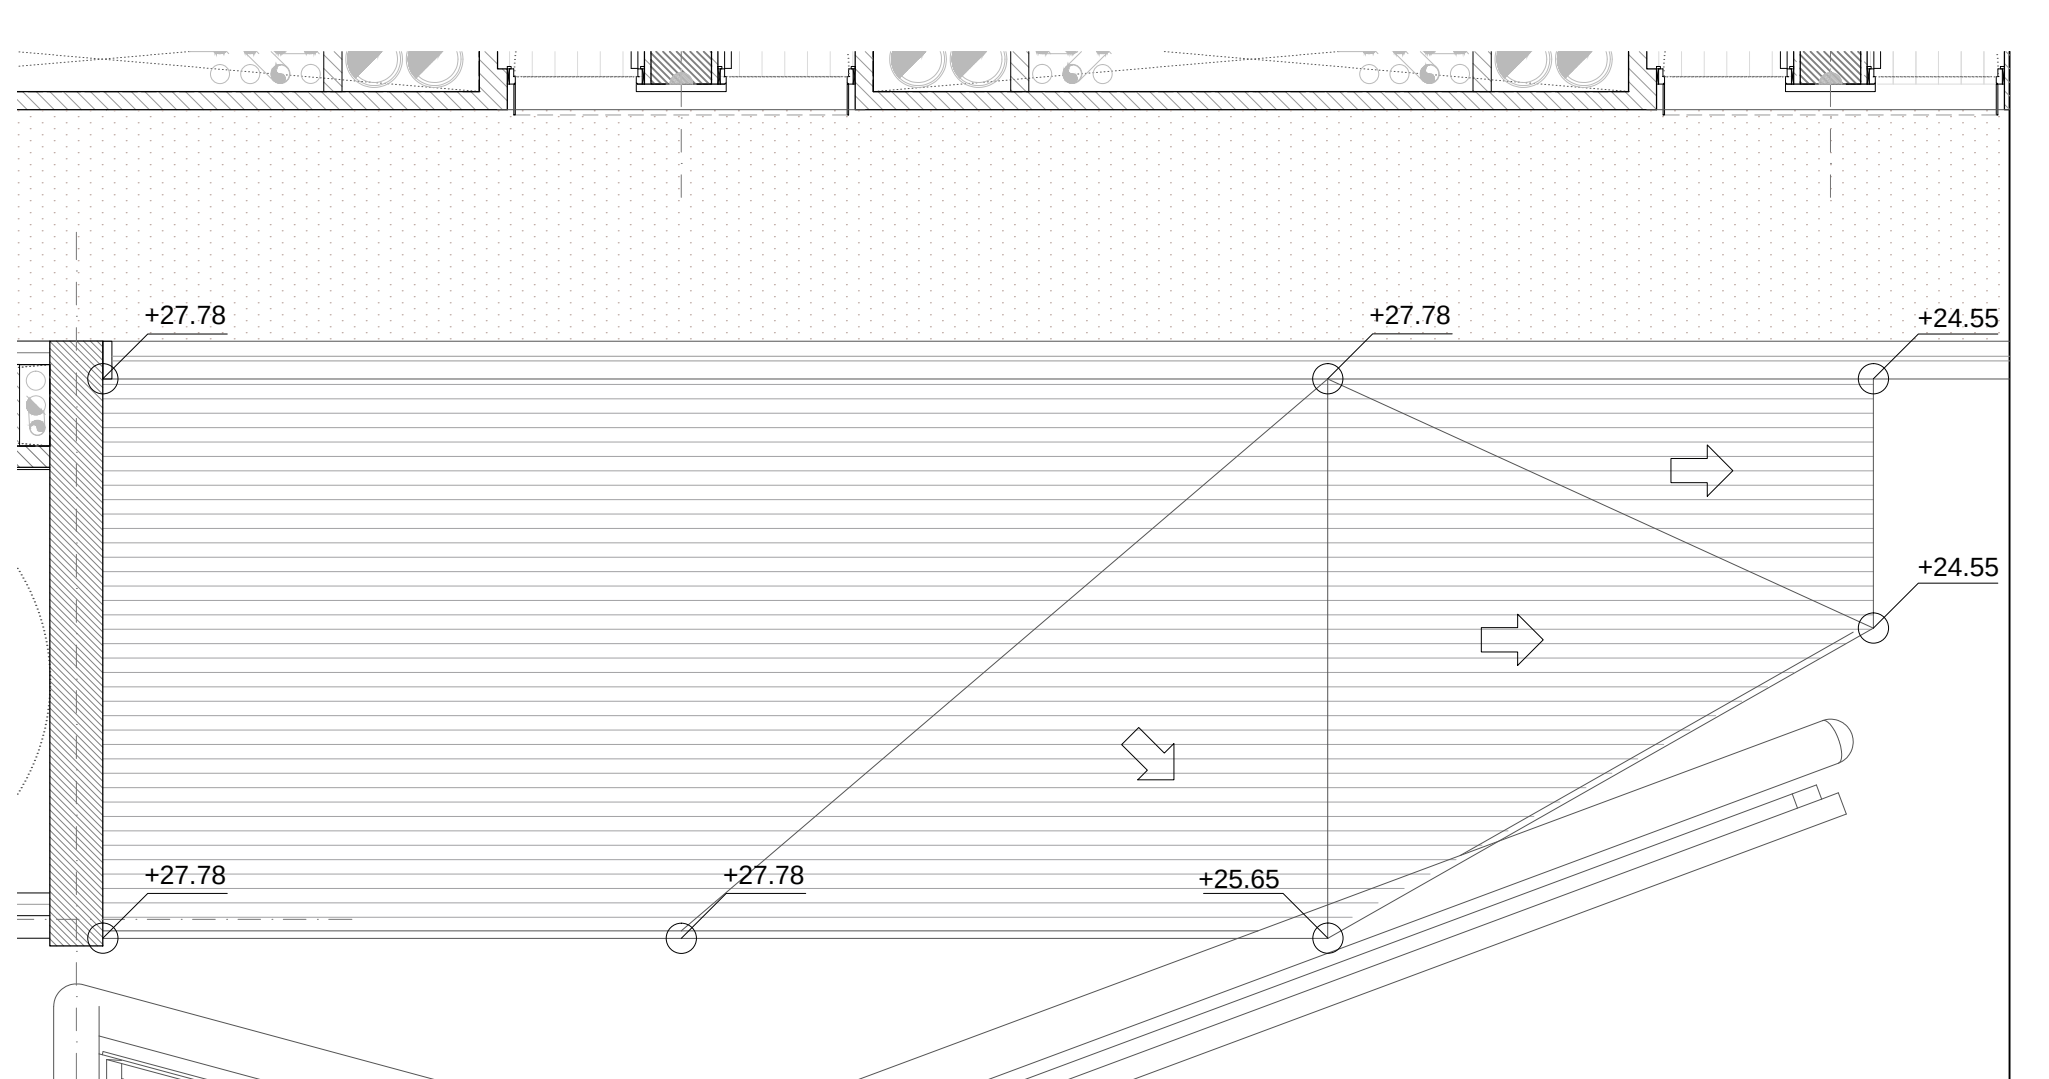


G5 Planta coberta


A1 1:50
A3 1:100

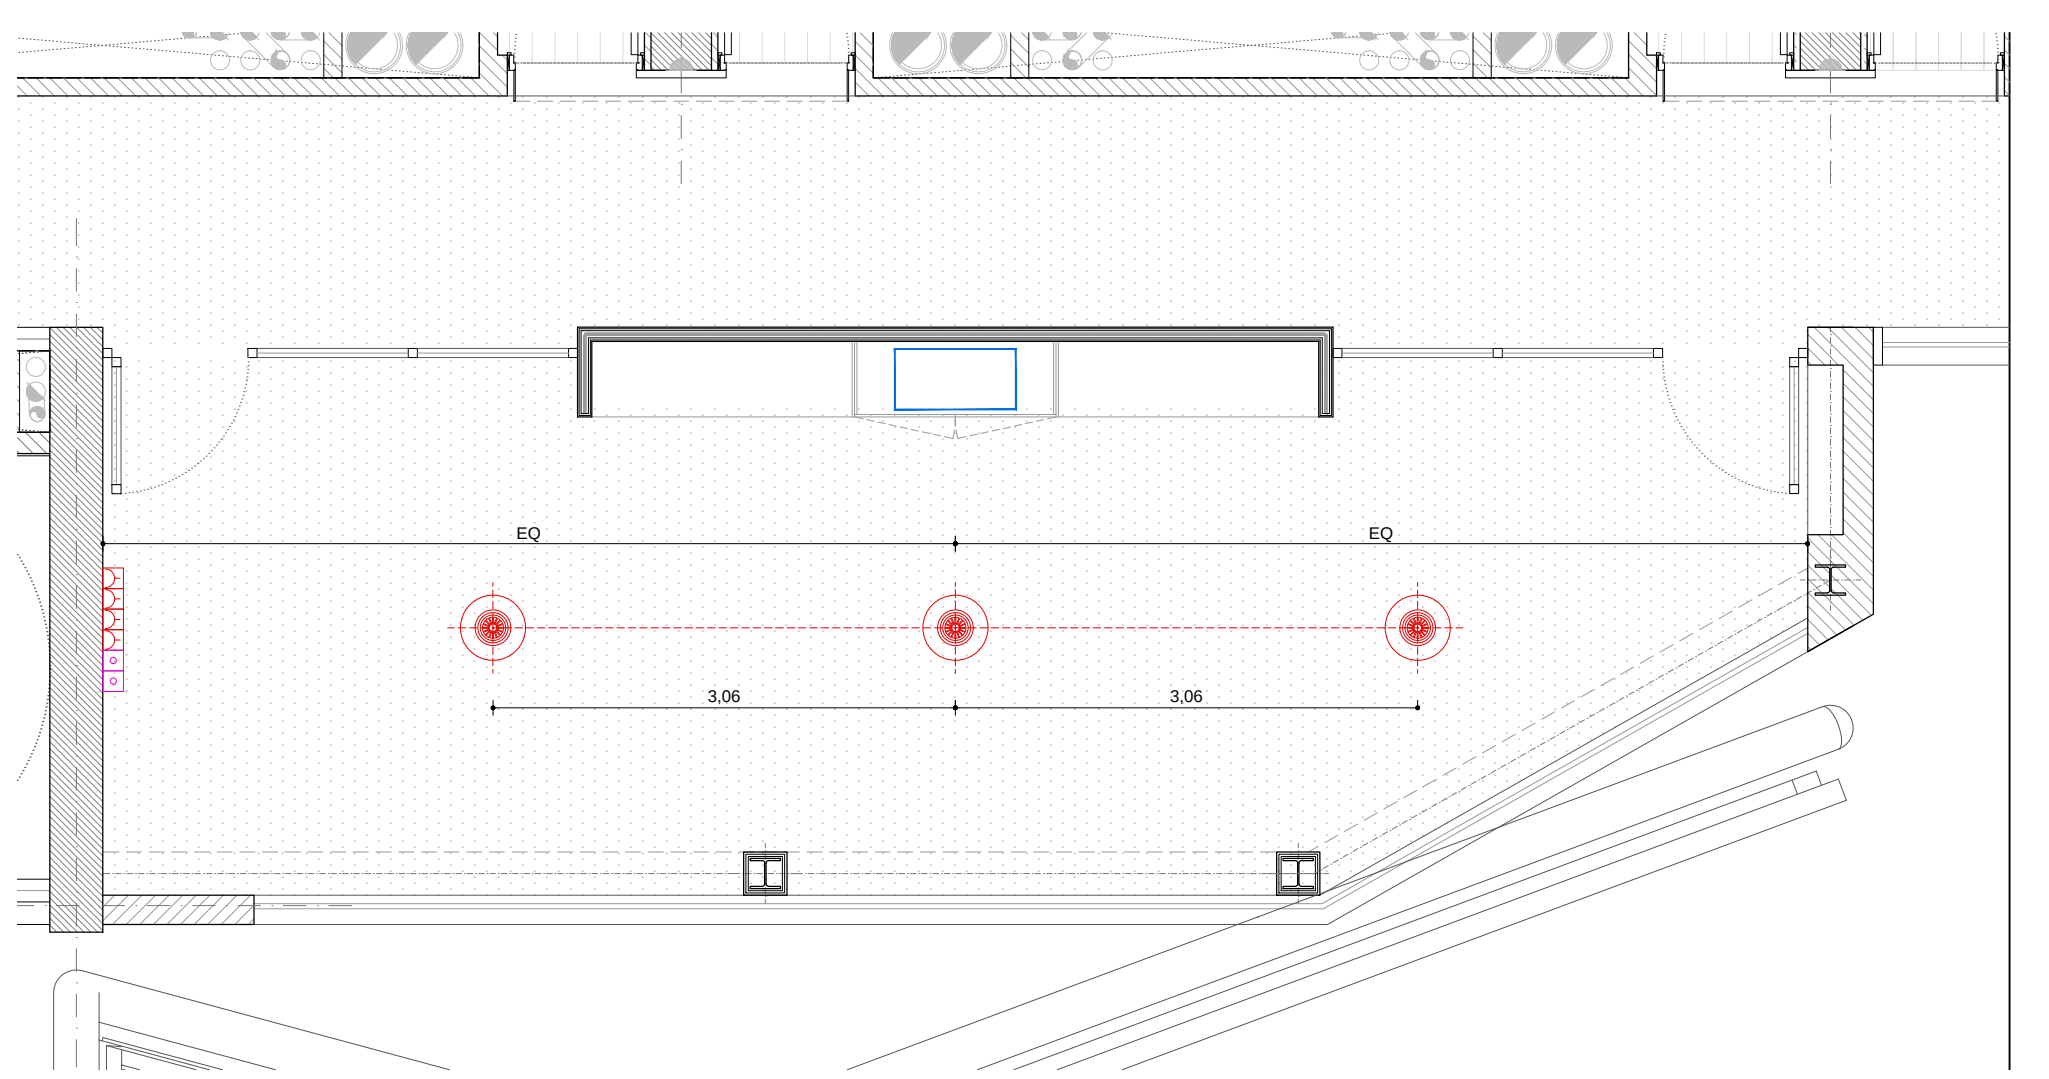

G7 Planta il·luminació

A1 1:50
A3 1:100

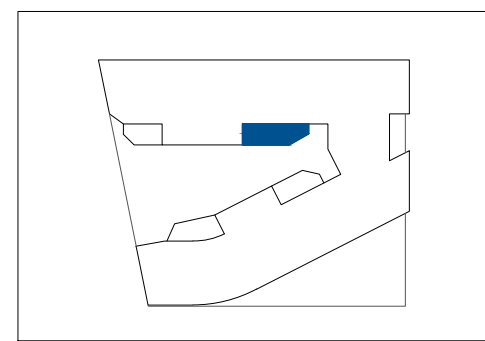

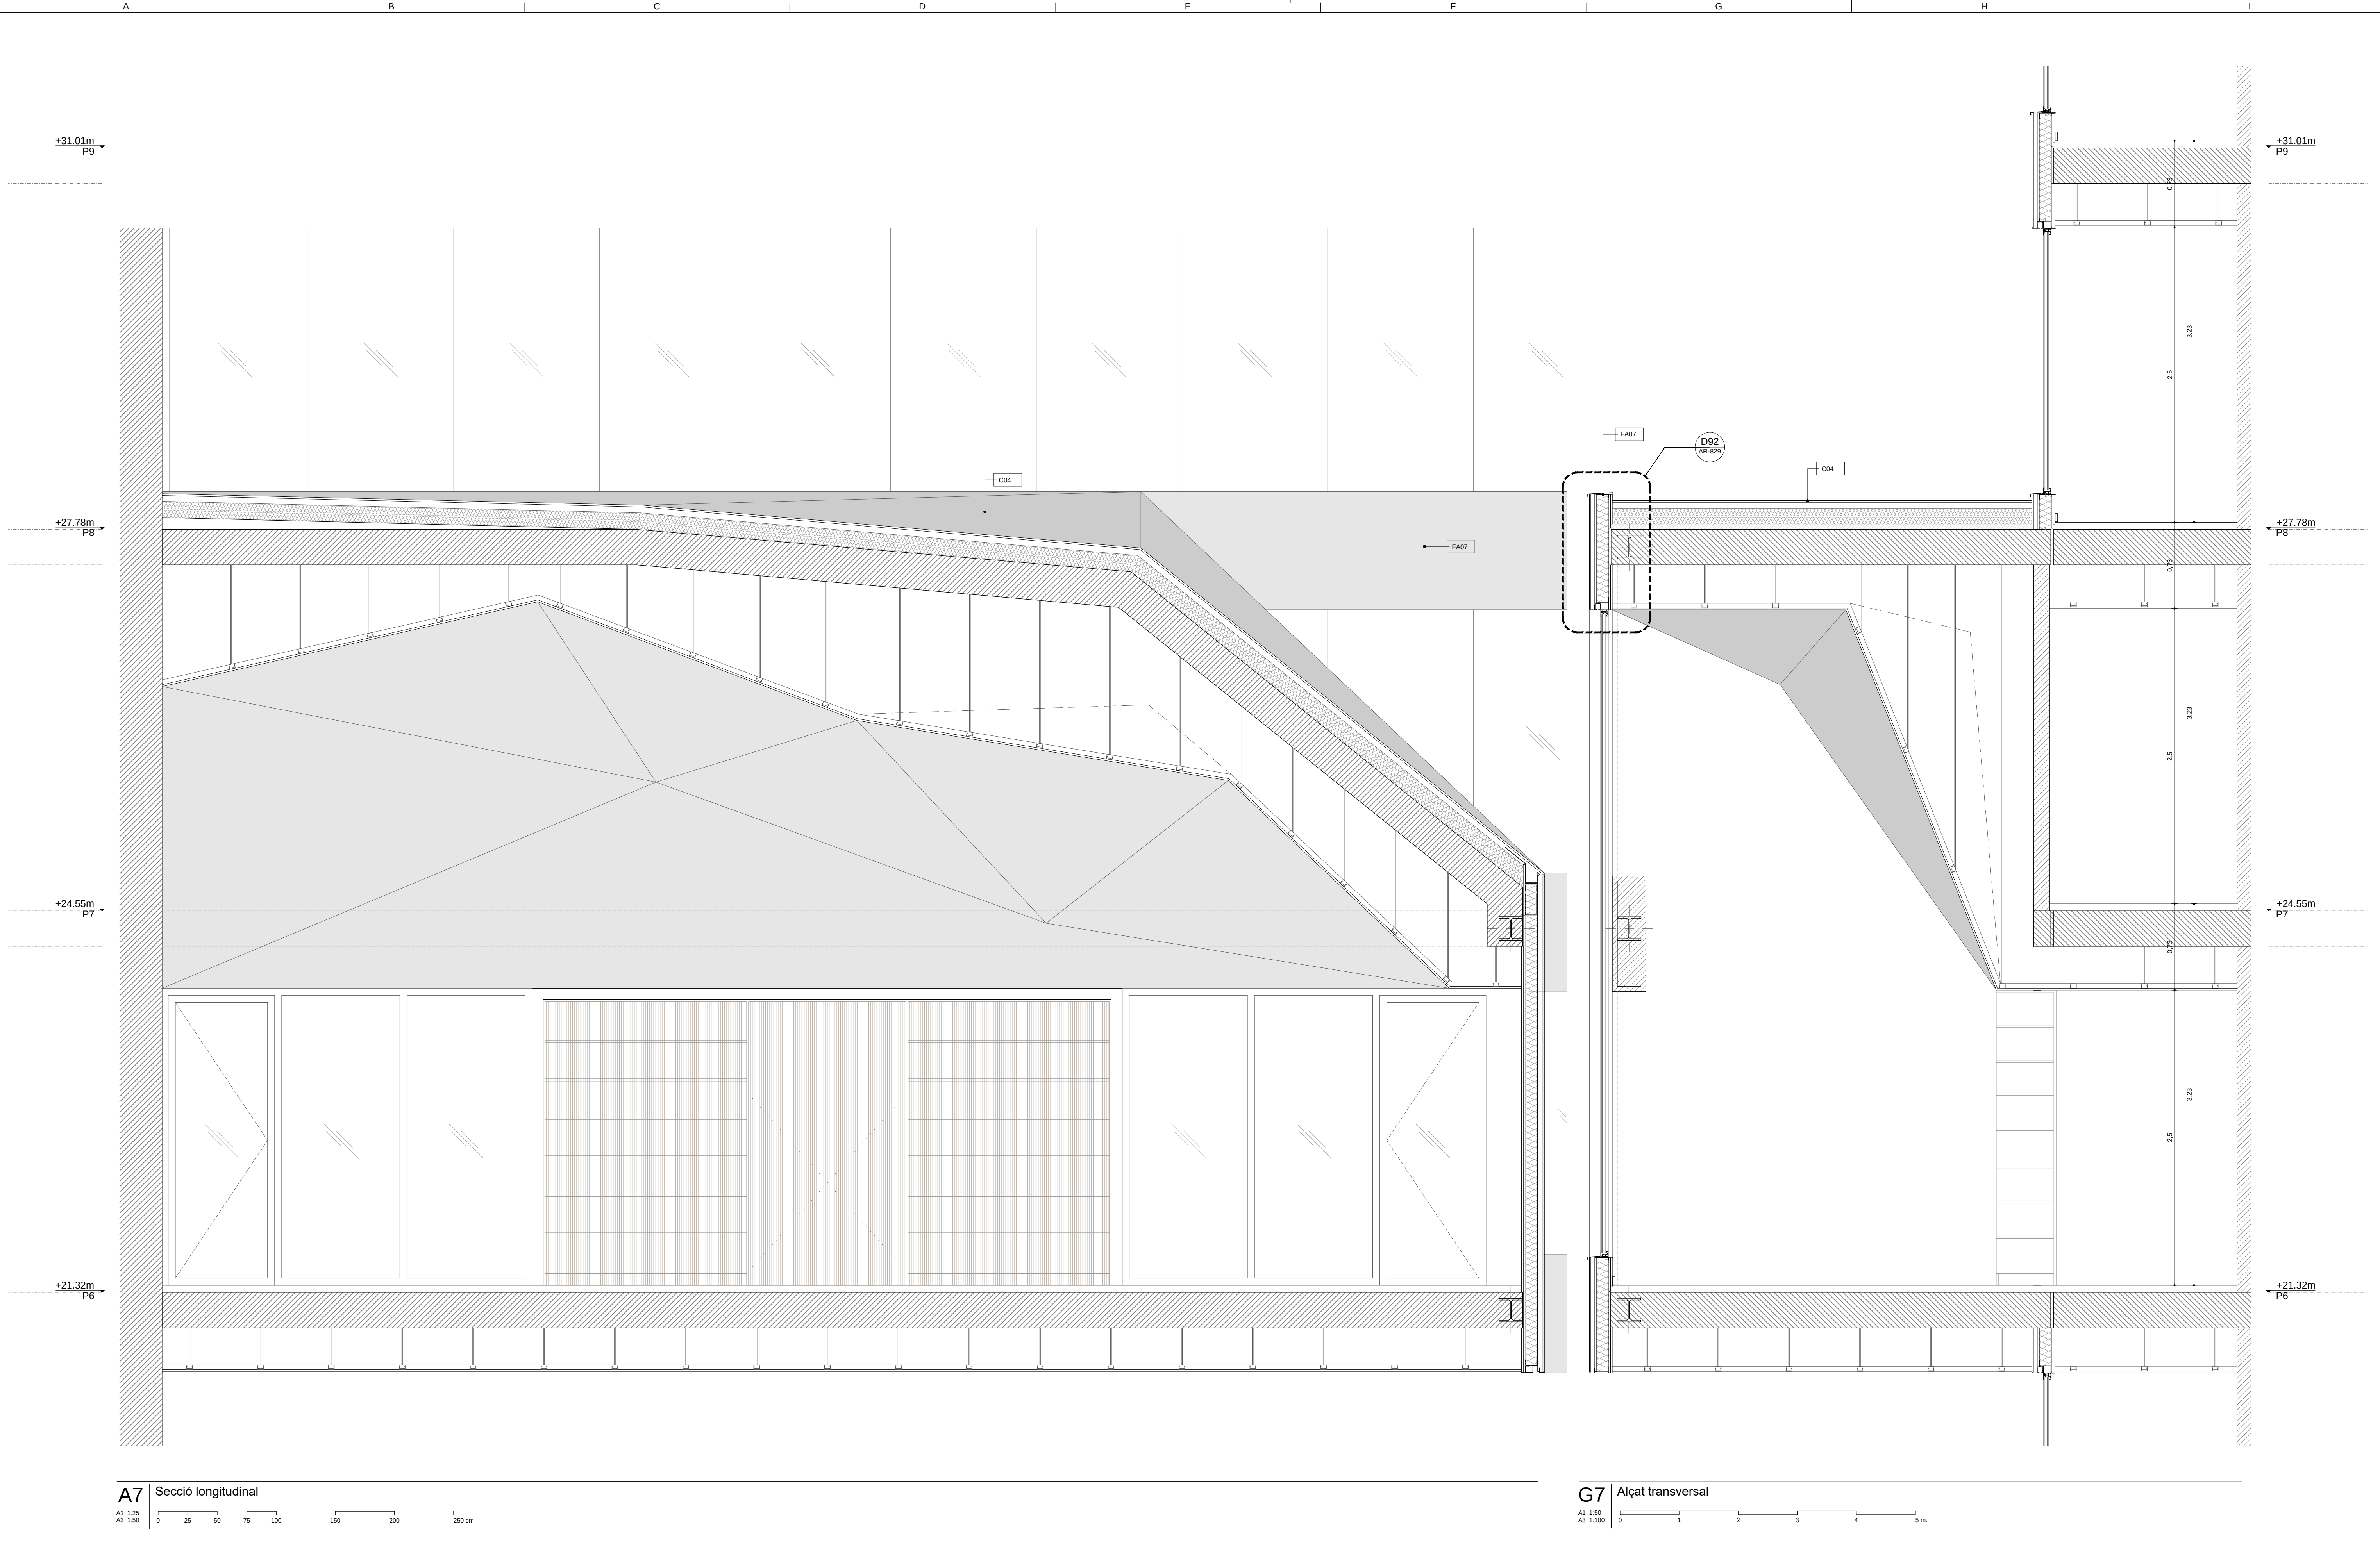

A7 Secció longitudinal

A1 1:25
A3 1:50
0 25 50 75 100 150 200 250 cm

G7 Alçat transversal

A1 1:50
A3 1:100
0 1 2 3 4 5 m.

D388
D388 ARQUITECTURA
Av. Diagonal, 388. Barcelona
d388arquitectura.com

Project Name
TEMBO SUITES AND APARTMENTS
SANT ADRIÀ DE BESÒS, BARCELONA
Project ID
E18-216
STAHLER BARCELONA SUITES, S.L.
A subsidiary of Stahler Real State
STAHLER.COM

Arquitecte
Jaume Font Basté | D388 Arquitectura
T.+34 697 777 238 | Diagonal 388 B2a
08037 Barcelona | Spain


Col·laborador
Glòria Font Basté | D388 Arquitectura
T.+34 93 532 03 10 | Diagonal 388 B2a
08037 Barcelona | Spain

Col·laborador
Joan Font Vilalta | D388 Arquitectura
T.+34 93 532 03 10 | Diagonal 388 B2a
08037 Barcelona | Spain

Consultoria
Instal·lacions
AC Arquitectes
T.+34 646 444 985 | Baixada St Miquel 1, 2º2ª
08001 Barcelona | Spain

Consultoria
Estructures
BEST Costales-Joán | Ignacio Costales
T.+34 463 15 05 | Paseig del Born 17, 2n 0º
08003 Barcelona | Spain


ID DATE REVISION

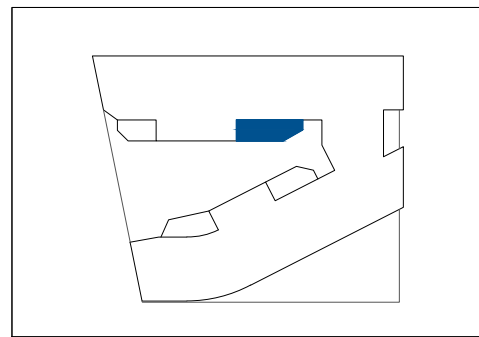

Project Name
TEMBO BARCELONA SUITES & APARTMENTS
PROJECTE D'EXECUCIÓ
Project ID
E18-216
2018

Nom de plànol
SALA ANNEXA P6 ALA EST
Sèrie
AR-600 - ÀREES DE DETALL

AR-661

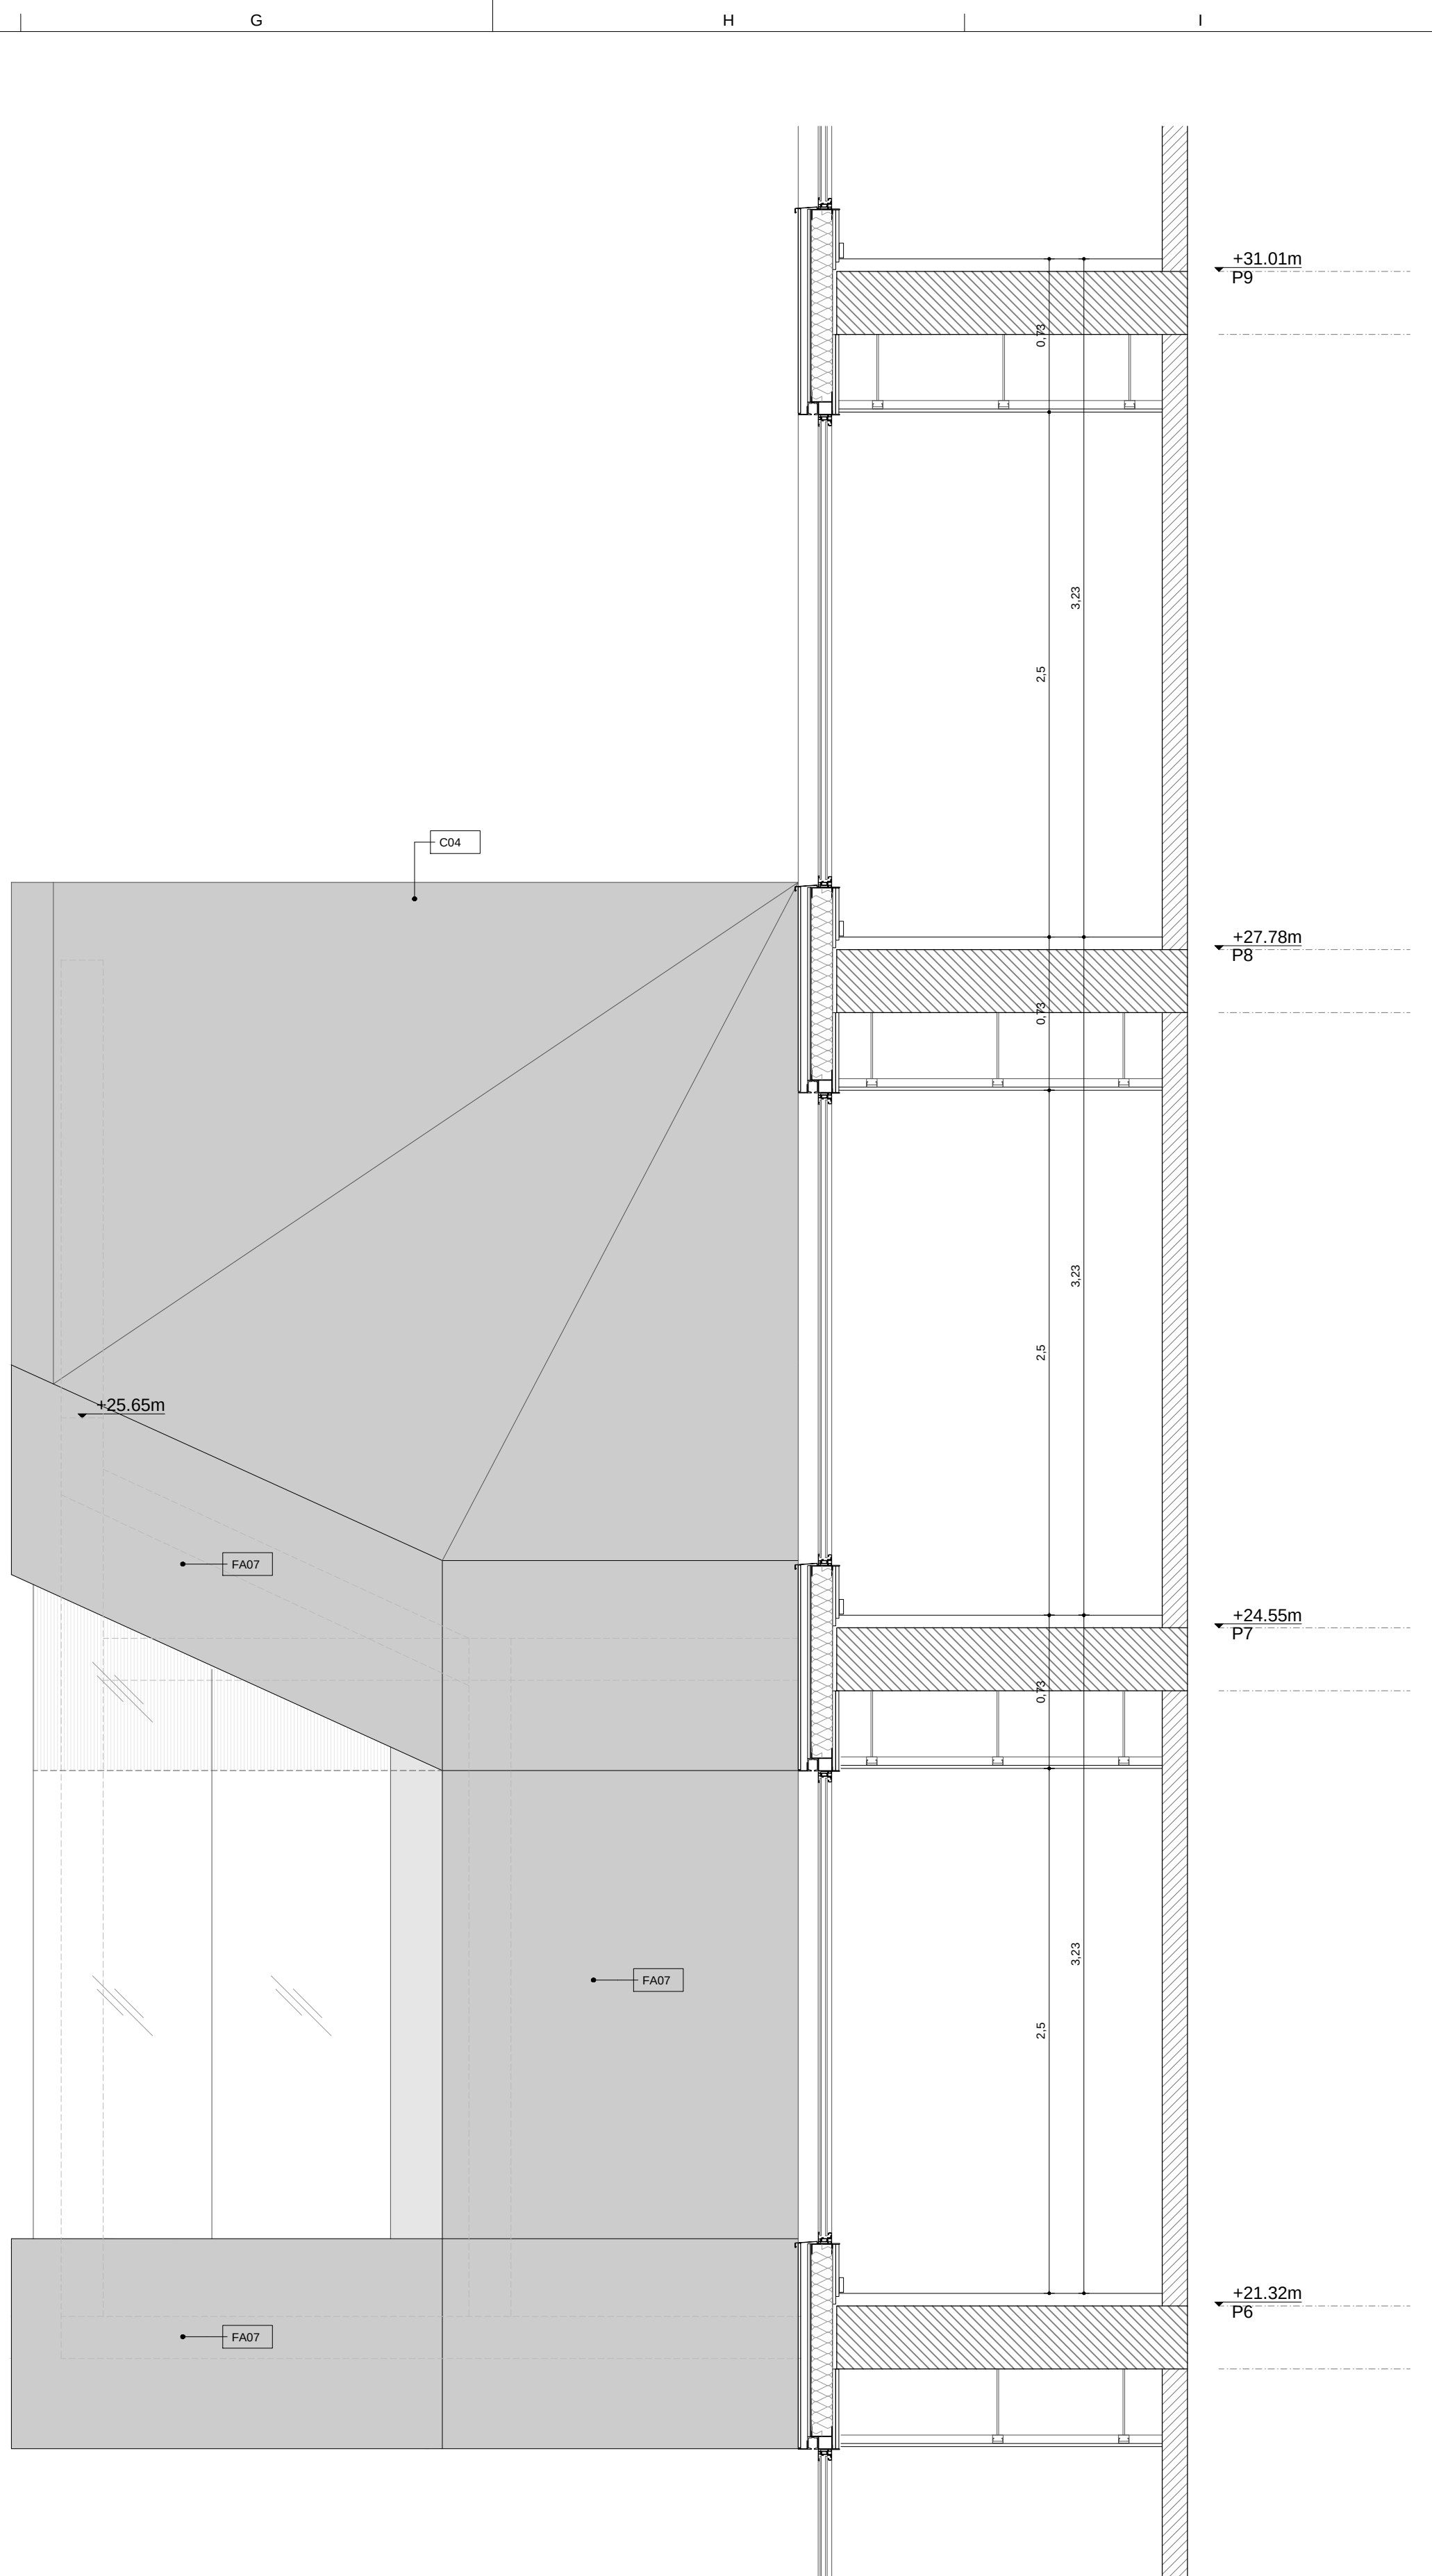


A1 1:25
A3 1:50

0 25 50 75 100 150 200 250 cm

A1 1:50
A3 1:100

0 1 2 3 4 5 m

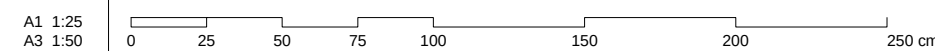

LLEGENDA SISTEMES			
Façanes		AR-800	Divisories
FA01	Façana SATE (sobre maó calat)		D01 25+(CH90/600)+2x15F
FA02	Façana ventilada		D02 2x13F+(70/600)+2x13F
FA03	Façana lleugera		D03 1x15+2x13F+(46H/600)+2x13F
FA04	Façana formigó vist insitu		D03b 2x13+(46H/600)+2x13
FA06	Façana SATE (sobre entramat lleuger)		D04 15+(46H/600)+15
FA07	Façana lleugera prefabricada amb aplacat		D05 15+(70H/600)+15
FA08	Façana arrebossat+maó calat		D06 DM10+13(46H/600)+13+DM10
Cobertes		AR-810	D07 2x13+(46H/600)+13+e+(46H/600)+2x13
C01	Coberta invertida de graves		D08 2x13+(46H/600)+1x13+e+(46H/600)+2x13
C02	Coberta invertida de paviment flotant		D10 Enguixat
C03	Coberta convencional		D11 (30/600)+1x12,5
C04	Coberta programa penjat		D12 (48/600)+1x12,5
C05	Coberta entrada		D13 (48/600)+1x15
C06	Coberta flotant tarima de la piscina		D14 (48/600)+2x15F
			D20 Maó calat 140
			D21 Maó calat 140+enguixat
			D22 Enguixat+maó calat 140+enguixat
			D23 Maó perforat 140+(30/600)+1x15
			D24 Enguixat+Maó calat 140+(30/600)+1x15
			D25 1x15+(30/600)+Maó calat 140+(30/600)+1x15
			D26 Enguixat+Maó calat 140+(46/600)+1x15
			D30 Bloc de formigó 150
			D31 Bloc de formigó 200
			D32 Bloc YTONG 100




Revestiments verticals	Sostres
PT20 Pintura plàstica	PT20 Pintura plàstica
PT21 Pintura plàstica hidròfuga	PT21 Pintura plàstica hidròfuga
ER20 Enrajolat ceràmic	FV20 Formigó vist
FC20 Placa de fibrociment	
PR20 Paper	
SF20 Arrambador de plaques HPL	
SC20 Sòcol DM prelacat pintat color segons DF	
SC21 Sòcol de peces de formigó	
SC22 Sòcol de peces de terrazo	
SC23 Sòcol de peces de gres porcelànic	
AR20 Arrabossat i pintat	
LF20 Lames de fusta	
FV20 Formigó vist	
PS20 Pedra sinteritzada	


Paviments
PF20 Parquet laminat
PM20 Moqueta
PC20 Paviment continu
PC21 Peces de terrazo
PC22 Peces de formigó
PC23 Peces de gres porcelànic
FF20 Formigó fratassat
TM20 Tarima de fusta
TM21 Tarima de rel·ligia metàl·lica

LEGENDA D'ELECTRICITAT E IL·LUMINACIÓ

	Llumenera adosada estanca IP66 linial col·locada superficialment en paret o sostre equipada amb lampada led
	Llumenera adosada linial per exteriors estanca IP65 col·locada superficialment en paret o sostre equipada amb lampada led
	Llumenera suspesa decorativa antienlucament equipada amb lampada led
	Llumenera suspesa decorativa de gran format equipada amb lampada led
	Llumenera suspesa decorativa equipada amb lampada led
	Tira led de superfície amb difusor transparent col·locada oculta
	Tub led linial estanc IP67 amb cos difusor cilíndric col·locat en superfície o suspès
	Tira led de superfície amb difusor opal de secció u col·locada vista
	Tira led per a encastrar amb difusor opal blanc col·locada en sostre o parament
	Llumenera suspesa linial amb carcassa i difusor equipada amb lampada led
	Superfície tipus tela tensada il·luminada
	Downlight led per emprotar amb difusor opal
	Llumenera suspesa decorativa esfèrica equipada amb lampada led
	Llumenera emprotrada en sostre led circular diam. aprox. 130mm sense difusor superficial
	Llumenera emprotrada en sostre led circular diam. aprox. 150mm sense difusor superficial
	Llumenera circular emprotrada en terra amb lampada led
	Llumenera decorativa suspesa circular
	Llumenera emprotrada per a piscina circular IP68 adosada equipada amb lampada led
	Tira led decorativa en rolo per a superfície IP67


Nota: Definició i concreció dels equips i llumeneres segons plànols específics, memòries i amidaments del projecte.

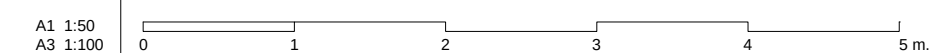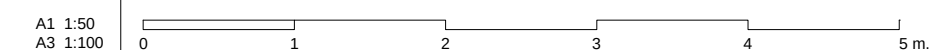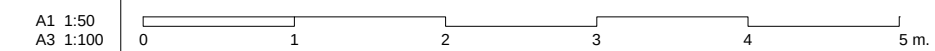

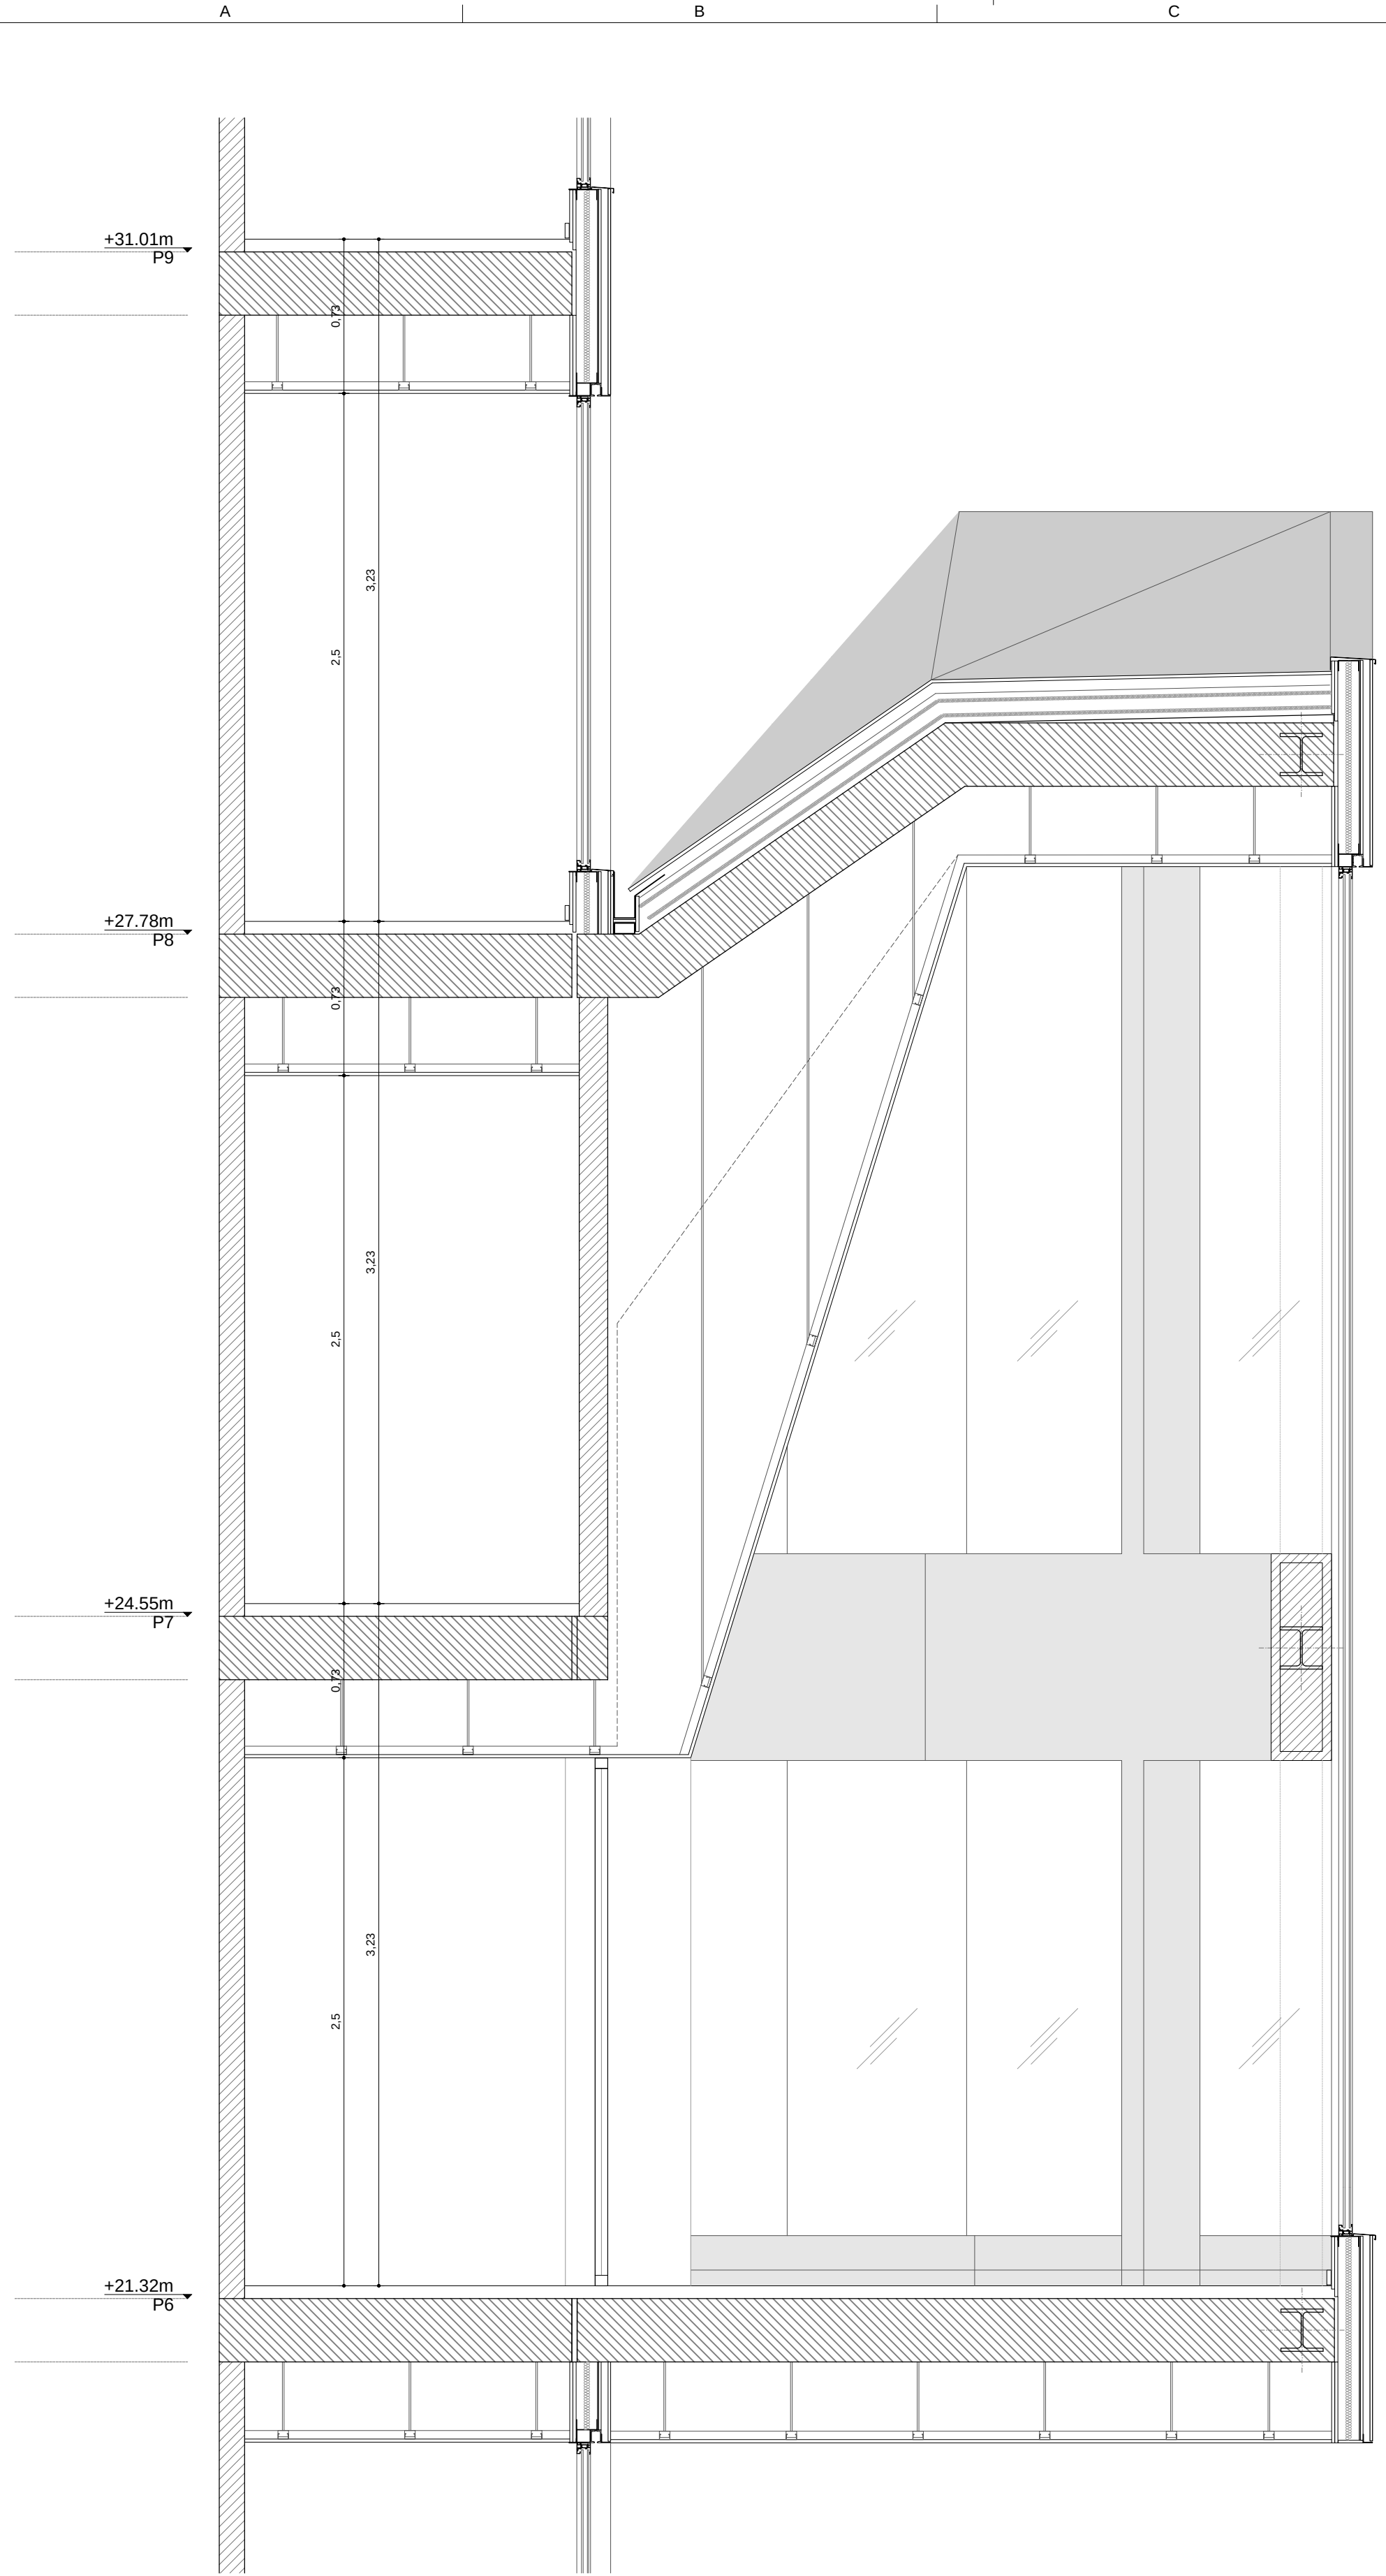

A7 Secció transversal

A1 1:25
A3 1:50
0 25 50 75 100 150 200 250 cm

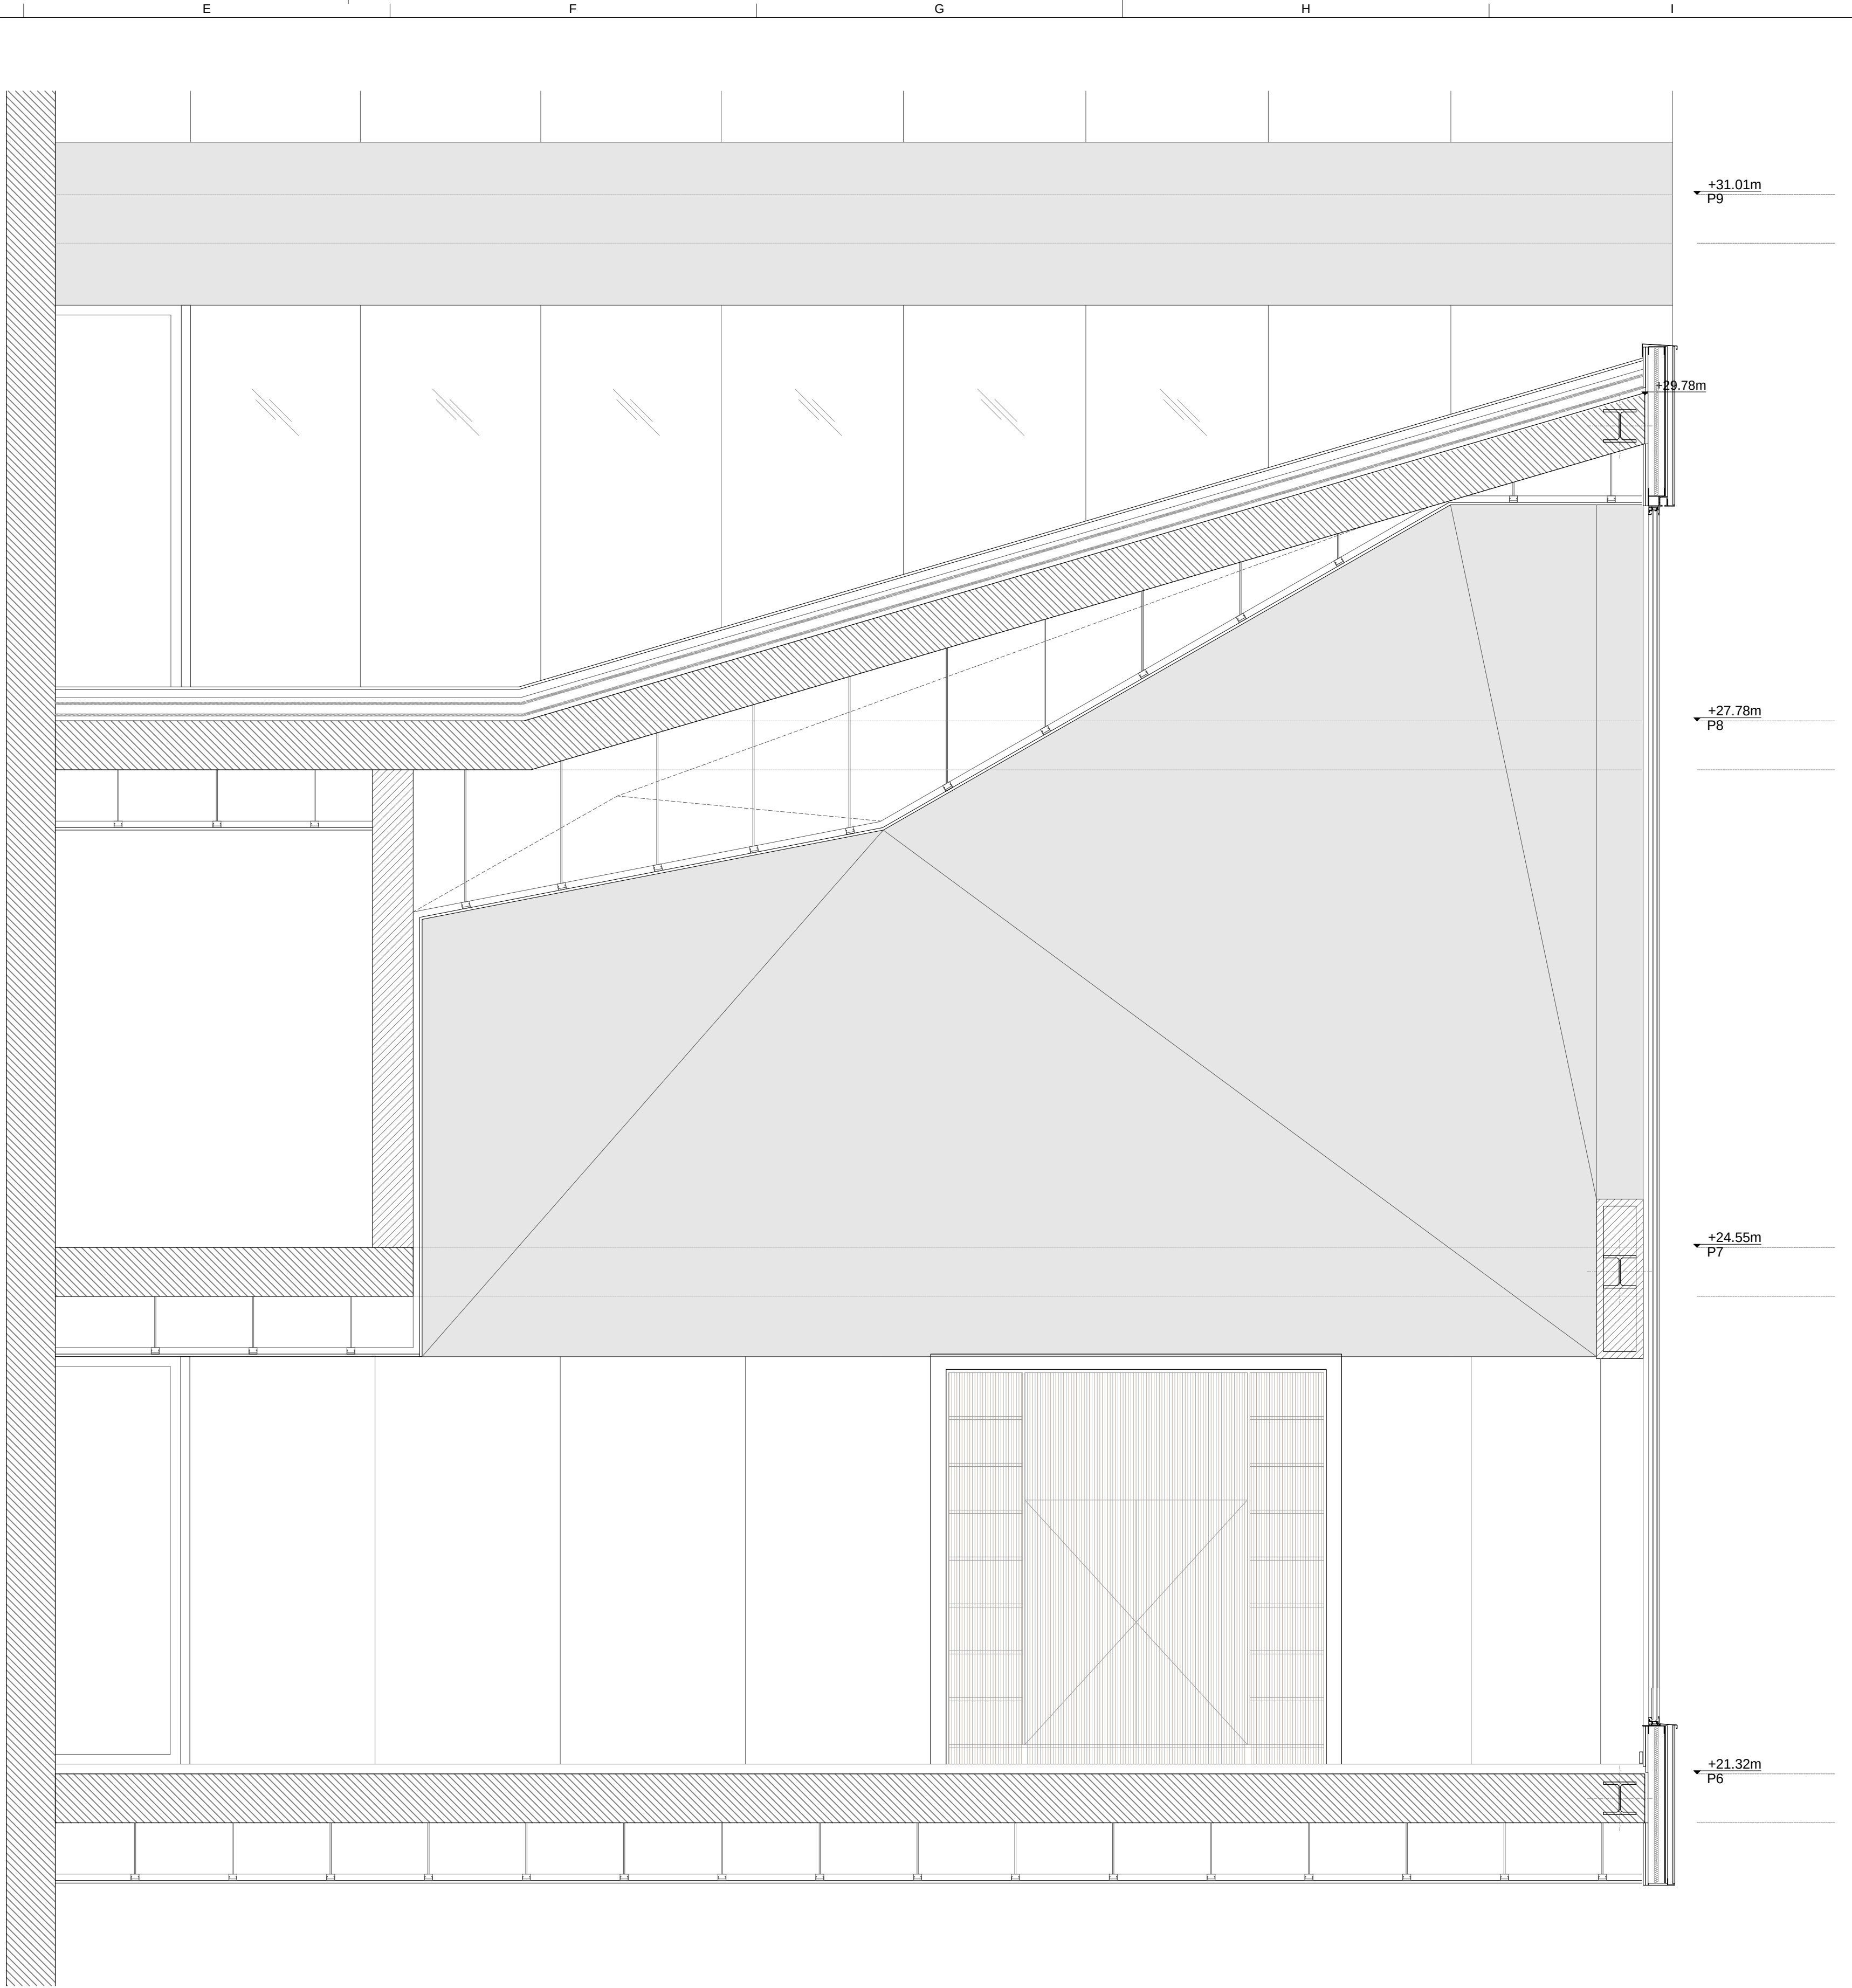

E7 Alçat longitudinal interior

A1 1:50
A3 1:100
0 1 2 3 4 5 m.


D388
D388 ARQUITECTURA
Av. Diagonal, 388. Barcelona
d388arquitectura.com

Project Name
TEMBO SUITES AND APARTMENTS
SANT ADRIÀ DE BESÒS, BARCELONA
Project ID
E18-216
STAHLER BARCELONA SUITES, S.L.
A subsidiary of Stahler Real State
STAHLER.COM

Arquitecte
Jaume Font Basté | D388 Arquitectura
T.+34 697 777 238 | Diagonal 388 B2a
08037 Barcelona | Spain
Col·laborador
Joan Font Vilalta | D388 Arquitectura
T.+34 695 532 03 10 | Diagonal 388 B2a
08037 Barcelona | Spain
Consultoria Instal·lacions
AC Arquitectes
T.+34 646 444 985 | Baixada St Miquel 1, 2º2ª
08001 Barcelona | Spain
Consultoria Estructures
BEST Costales-Joan | Ignacio Costales
T.+34 463 55 05 | Passeig del Born 17, 2n 1ª
08003 Barcelona | Spain


Col·laborador
Gloria Font Basté | D388 Arquitectura
T.+34 93 532 03 10 | Diagonal 388 B2a
08037 Barcelona | Spain
Col·laborador
Joan Font Vilalta | D388 Arquitectura
T.+34 695 532 03 10 | Diagonal 388 B2a
08037 Barcelona | Spain
Consultoria Instal·lacions
AC Arquitectes
T.+34 646 444 985 | Baixada St Miquel 1, 2º2ª
08001 Barcelona | Spain
Consultoria Estructures
BEST Costales-Joan | Ignacio Costales
T.+34 463 55 05 | Passeig del Born 17, 2n 1ª
08003 Barcelona | Spain

ID	DATE	REVISION

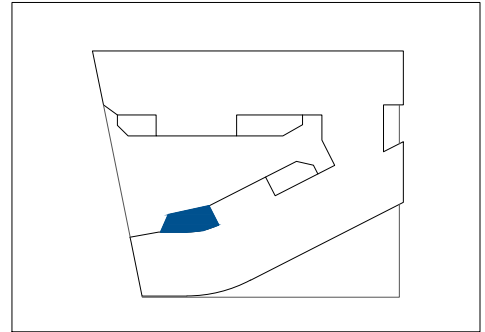


Project Name
TEMBO BARCELONA SUITES & APARTMENTS
PROJECTE D'EXECUCIÓ
Project ID
E18-216
2018

Nom de plànol
SALA ANNEXA P6 ALA OEST
Sèrie
AR-600 - ÀREES DE DETALL
AR-666

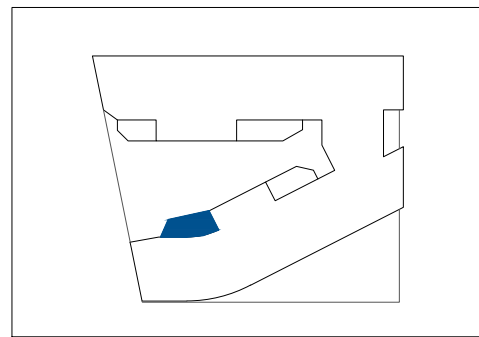

E7 Alçat longitudinal interior



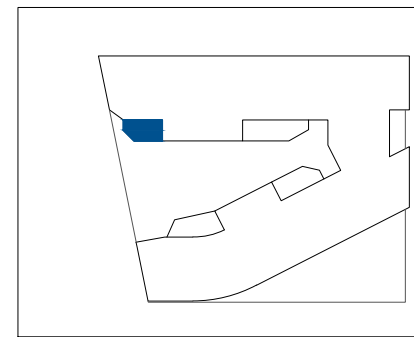

A5 Planta cotes i divisòries

A1 1:25
A3 1:50
0 25 50 75 100 150 200 250 cm

LLEGENDA SISTEMES	
Façanes	AR-800
FA01 Façana SATE (sobre maó calat)	
FA02 Façana ventilada	
FA03 Façana lleugera	
FA04 Façana formigó vist in situ	
FA06 Façana SATE (sobre entramat lleuger)	
FA07 Façana lleugera prefabricada amb aplacat	
FA08 Façana arrebossat+maó calat	
Cobertes	AR-810
C01 Coberta invertida de graves	
C02 Coberta invertida de paviment flotant	
C03 Coberta convencional	
C04 Coberta programa penjat	
C05 Coberta entrada	
C06 Coberta flotant tarima de la piscina	

Divisories	AR-900
D01 25+(CH90/600)+2x15F	
D02 2x13F+(70/600)+2x13F	
D03 1x15+2x13F+(46H/600)+2x13F	
D03b 2x13+(46H/600)+2x13	
D04 15+(46H/600)+15	
D05 15+(70H/600)+15	
D06 DM10+13(46H/600)+13+DM10	
D07 2x13+(46H/600)+13+e+(46H/600)+2x13	
D08 2x13+(46H/600)+1x13+e+(46H/600)+2x13	
D10 Engruixat	
D11 (30/600)+1x12,5	
D12 (48/600)+1x12,5	
D13 (48/600)+1x15	
D14 (48/600)+2x15F	
D20 Maó calat 140	
D21 Maó calat 140+engruixat	
D22 Engruixat+maó calat 140+engruixat	
D23 Maó perforat 140+(30/600)+1x15	
D24 Engruixat+Maó calat 140+(30/600)+1x15	
D25 1x15+(30/600)+Maó calat 140+(30/600)+1x15	
D26 Engruixat+Maó calat 140+(46H/600)+1x15	
D30 Bloc de formigó 150	
D31 Bloc de formigó 200	
D32 Bloc YTONG 100	

LLEGENDA D'ACABATS	
Revestiments verticals	Sostres
PT20 Pintura plàstica	PT20 Pintura plàstica
PT21 Pintura plàstica hidròfuga	PT21 Pintura plàstica hidròfuga
ER20 Enrajolat ceràmic	FV20 Formigó vist
FC20 Placa de fibrociment	
PR20 Paper	
SF20 Arrambador de plaques HPL	
SC20 Sòcol DM prelacat pintat color segons DF	
SC21 Sòcol de peces de formigó	
SC22 Sòcol de peces de terratzó	
SC23 Sòcol de peces de gres porcelànic	
AR20 Arrabossat i pintat	
LF20 Lames de fusta	
FV20 Formigó vist	
PS20 Pedra sinteritzada	
Paviments	
PF20 Parquet laminat	
PM20 Moqueta	
PC20 Paviment continu	
PC21 Peces de terratzó	
PC22 Peces de formigó	
PC23 Peces de gres porcelànic	
FF20 Formigó fratastat	
TM20 Tarima de fusta	
TM21 Tarima de relliga metàl·lica	

LLEGENDA D'ELECTRICITAT E IL·LUMINACIÓ	
—	Llumenera adosada estanca IP66 linial col·locada superficialment en paret o sostre equipada amb lampada led
□	Llumenera adosada linial per exteriors estanca IP65 col·locada superficialment en paret o sostre equipada amb lampada led
⊙	Llumenera suspesa decorativa antientluernament equipada amb lampada led
⊙	Llumenera suspesa decorativa de gran format equipada amb lampada led
⊙	Llumenera suspesa decorativa equipada amb lampada led
- - -	Tira led de superfície amb difusor transparent col·locada oculta
▨	Tub led linial estanc IP67 amb cos difusor cilíndric col·locat en superfície o suspès
- - -	Tira led de superfície amb difusor opal de secció u col·locada vista
■	Tira led per a encastar amb difusor opal blanc col·locada en sostre o parament
—	Llumenera suspesa linial amb carcassa i difusor equipada amb lampada led
⊙	Superfície tipus tela tensada il·luminada
⊕	Downlight led per empotrar amb difusor opal
●	Llumenera suspesa decorativa esfèrica equipada amb lampada led
⊙	Llumenera empotrada en sostre led circular diam. aprox. 130mm sense difusor superficial
⊙	Llumenera empotrada en sostre led circular diam. aprox. 150mm sense difusor superficial
⊙	Llumenera circular empotrada en terra amb lampada led
⊙	Llumenera decorativa suspesa circular
●	Llumenera empotrada per a piscina circular IP68 adosada equipada amb lampada led
—	Tira led decorativa en rolo per a superfície IP67

Nota: Definició i concreció dels equips i llumineres segons plànols específics, memòries i amidaments del projecte.

F3 Planta doble alçada


A1 1:50
A3 1:100
0 1 2 3 4 5 m.

F5 Planta coberta

A1 1:50
A3 1:100
0 1 2 3 4 5 m.

F7 Planta il·luminació


A1 1:50
A3 1:100
0 1 2 3 4 5 m.

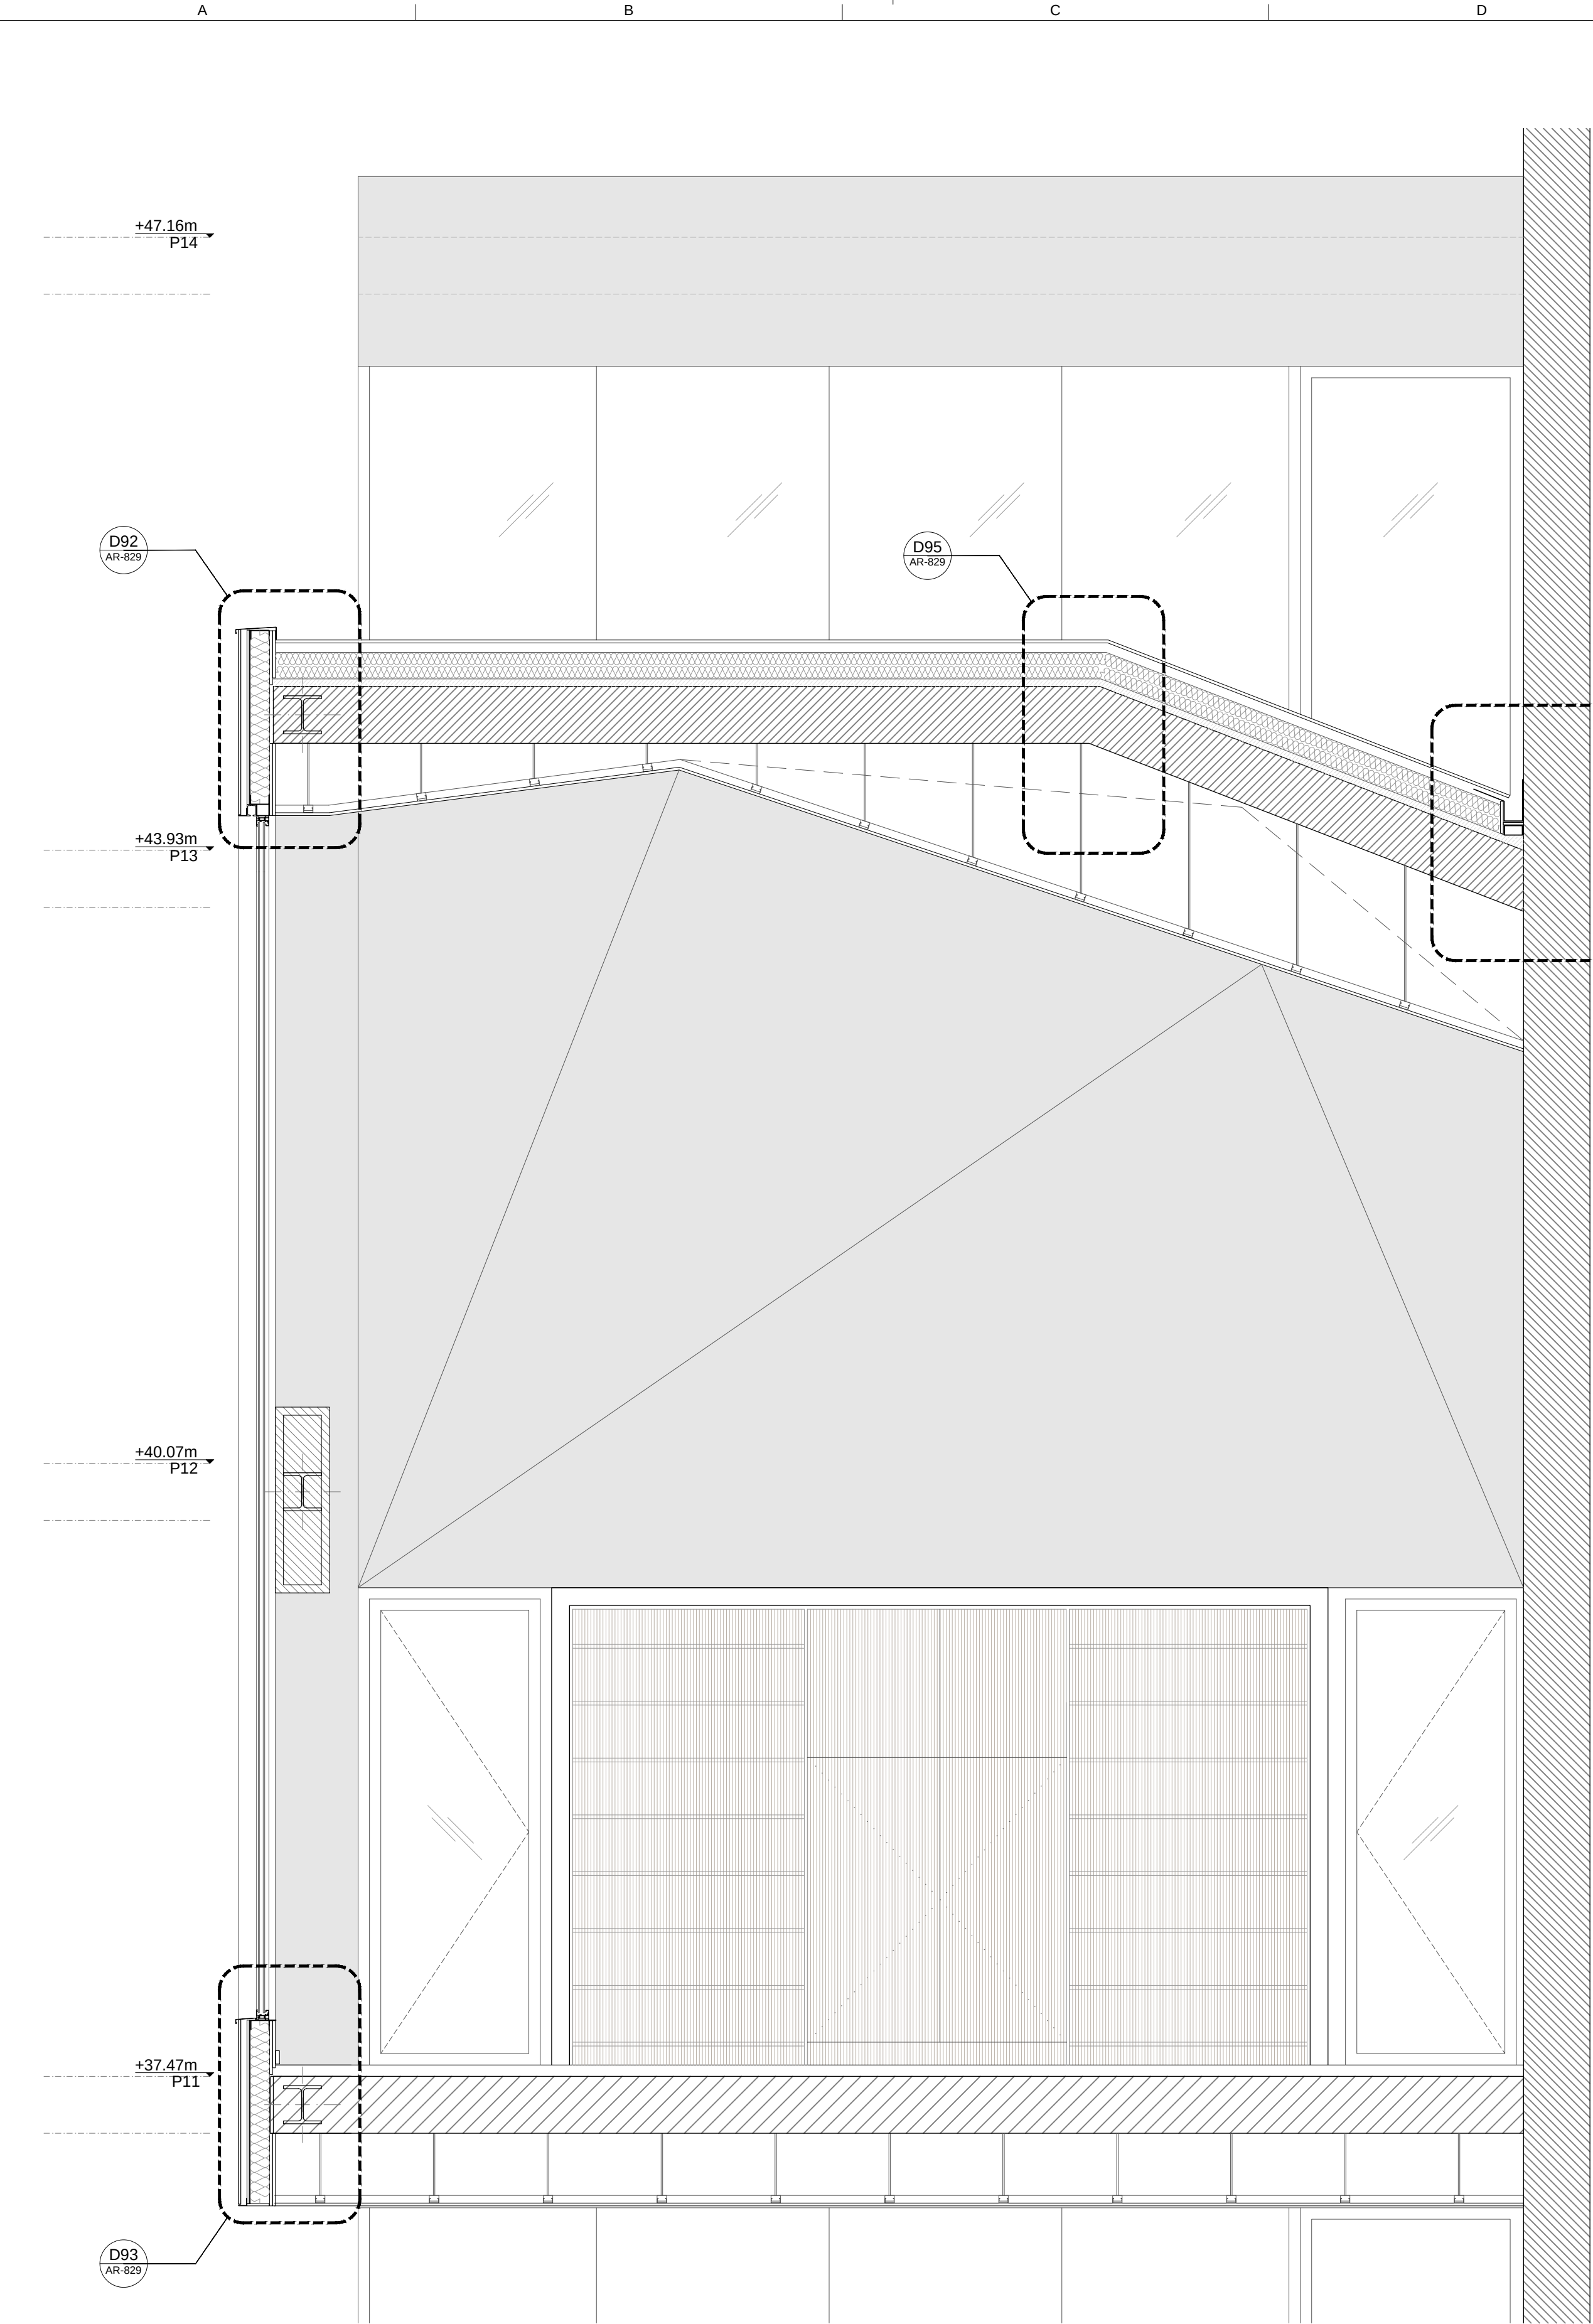

B7 Secció longitudinal

A1 1:25
A3 1:50

0 25 50 75 100 150 200 250 cm

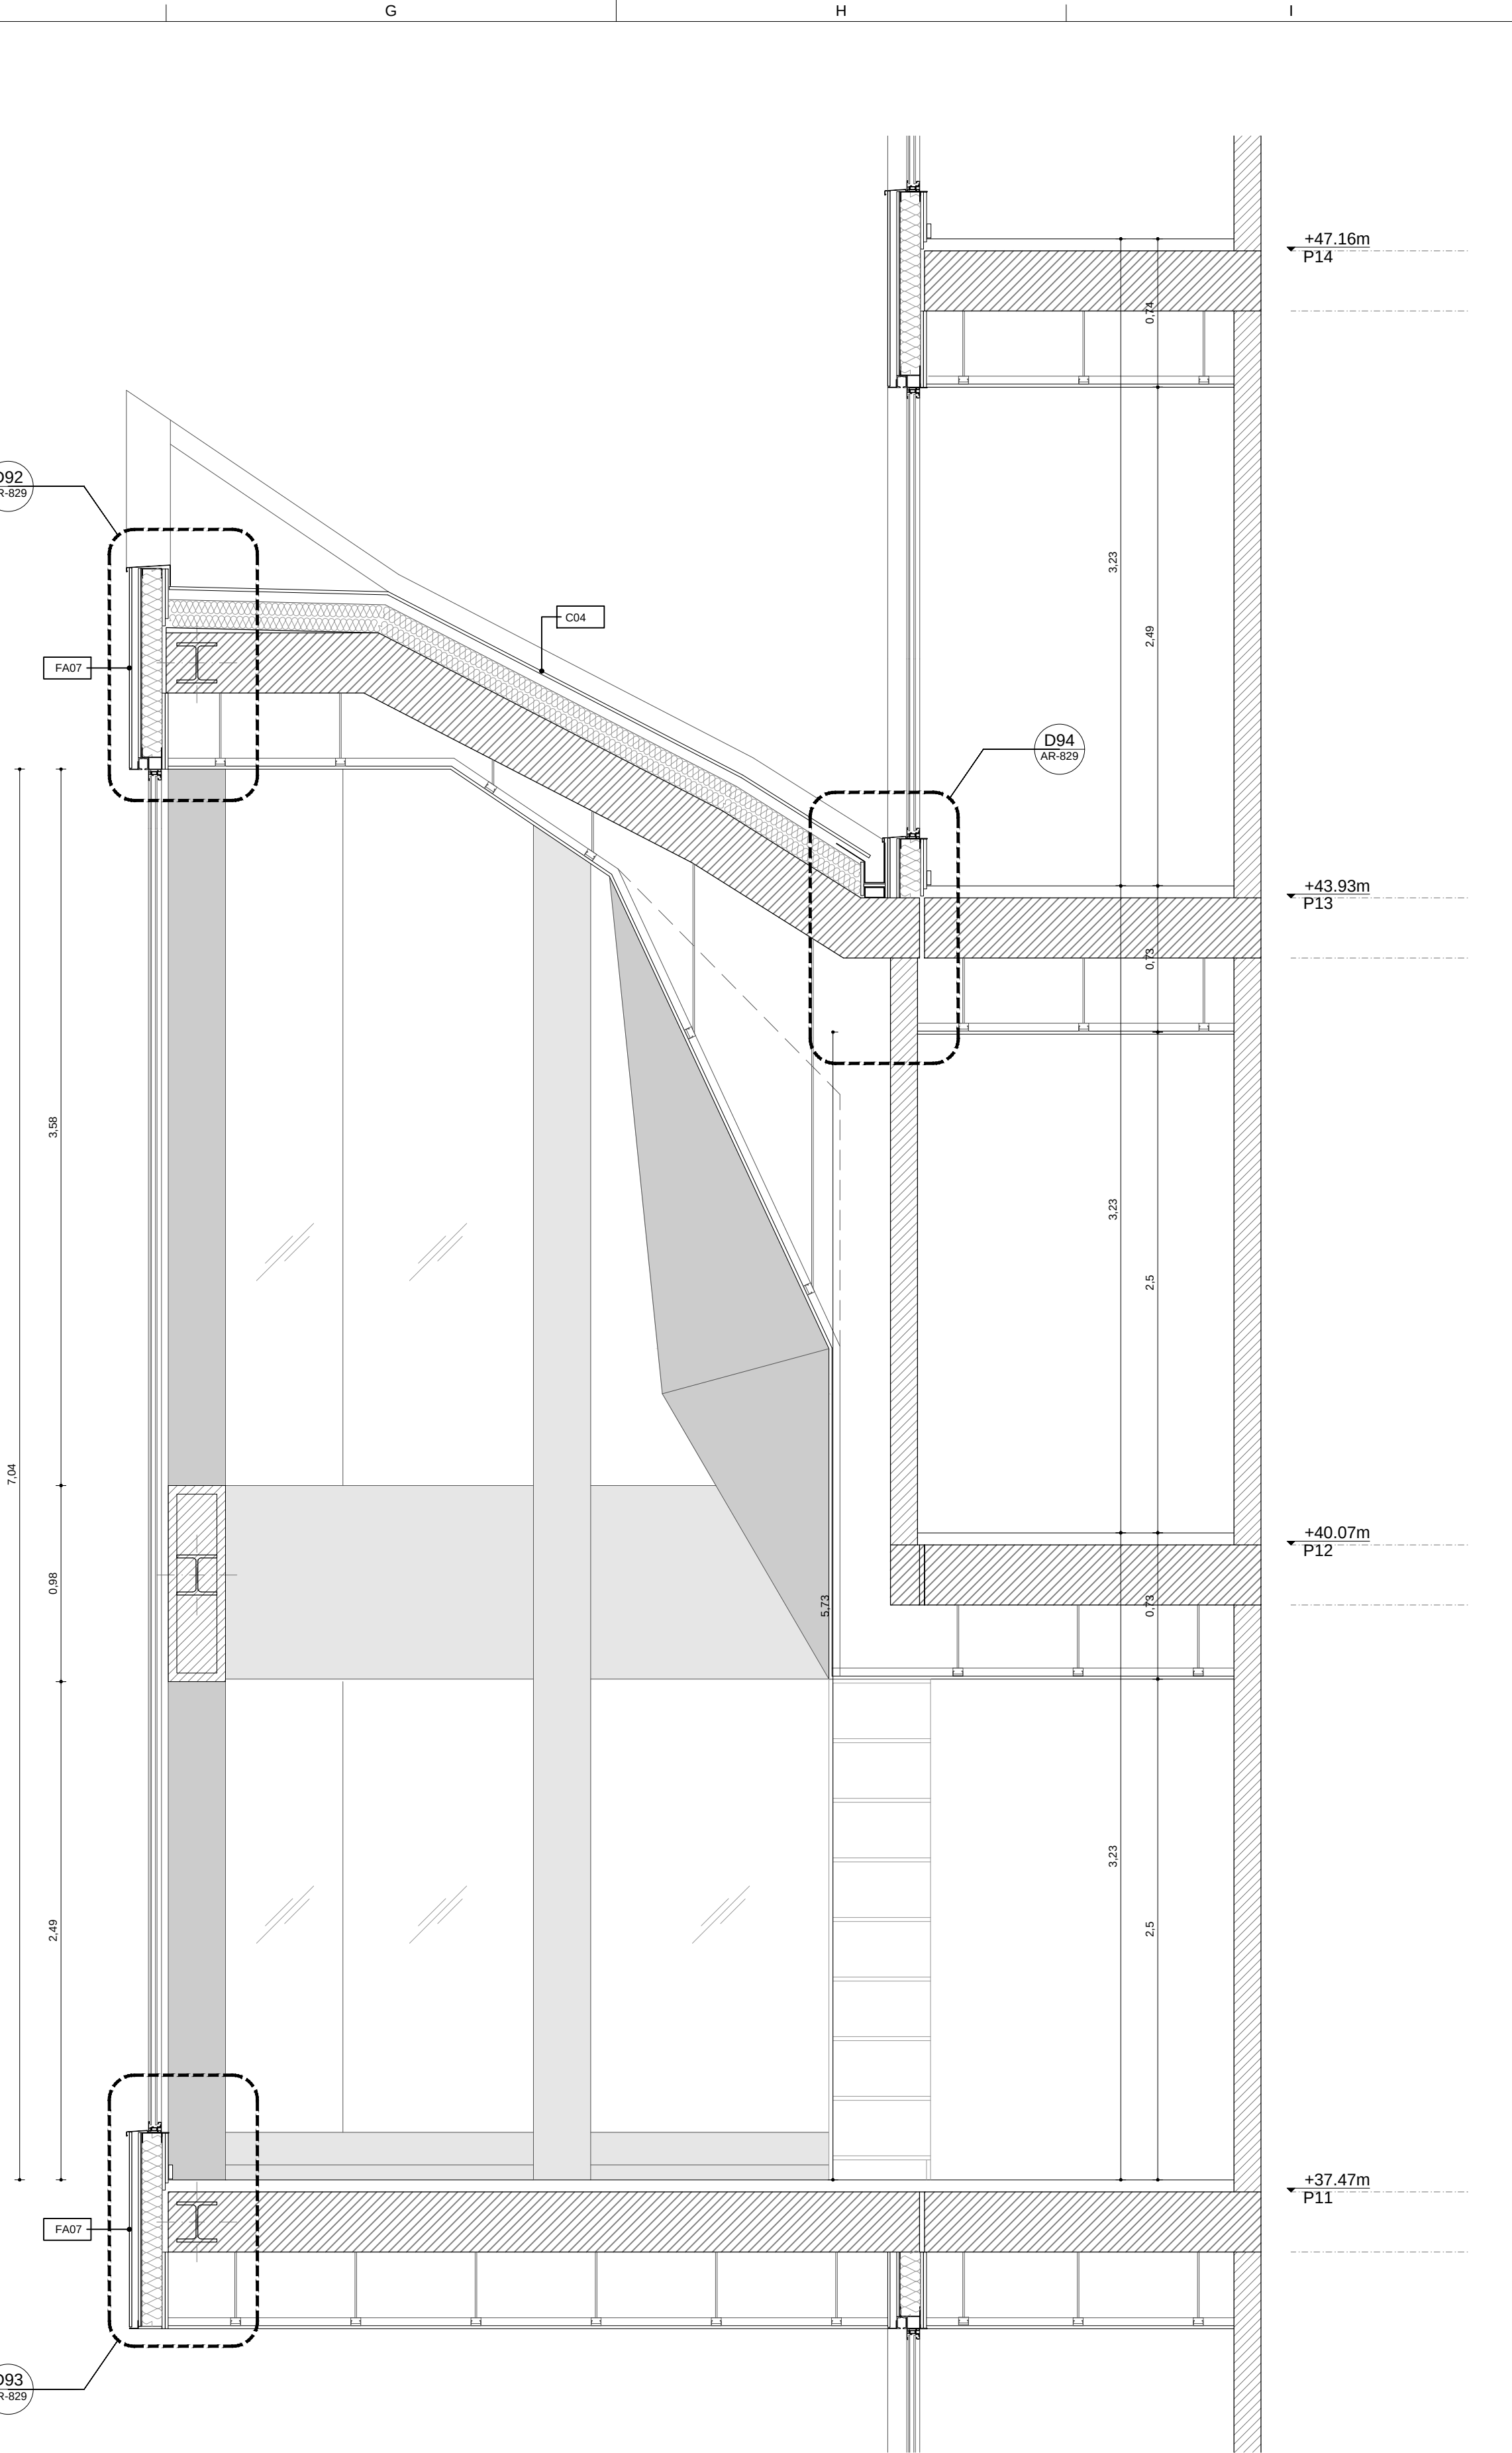


F7 Secció transversal


A1 1:50
A3 1:100

0 1 2 3 4 5 m.

ID	DATE	REVISION

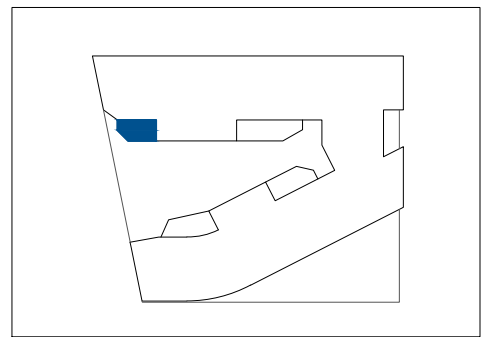

ID	DATE	REVISION

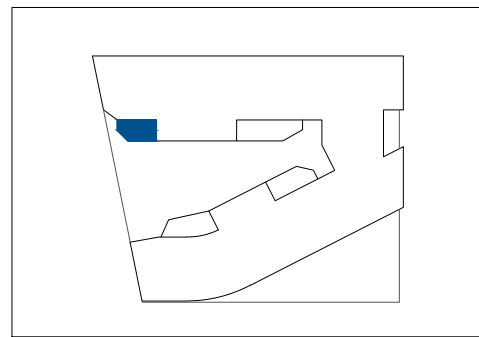


B7 Lateral exterior PP11 Est

A1 1:25
A3 1:50
0 25 50 75 100 150 200 250 cm

F7 Frontal exterior PP11 Est

A1 1:25
A3 1:50
0 25 50 75 100 150 200 250 cm

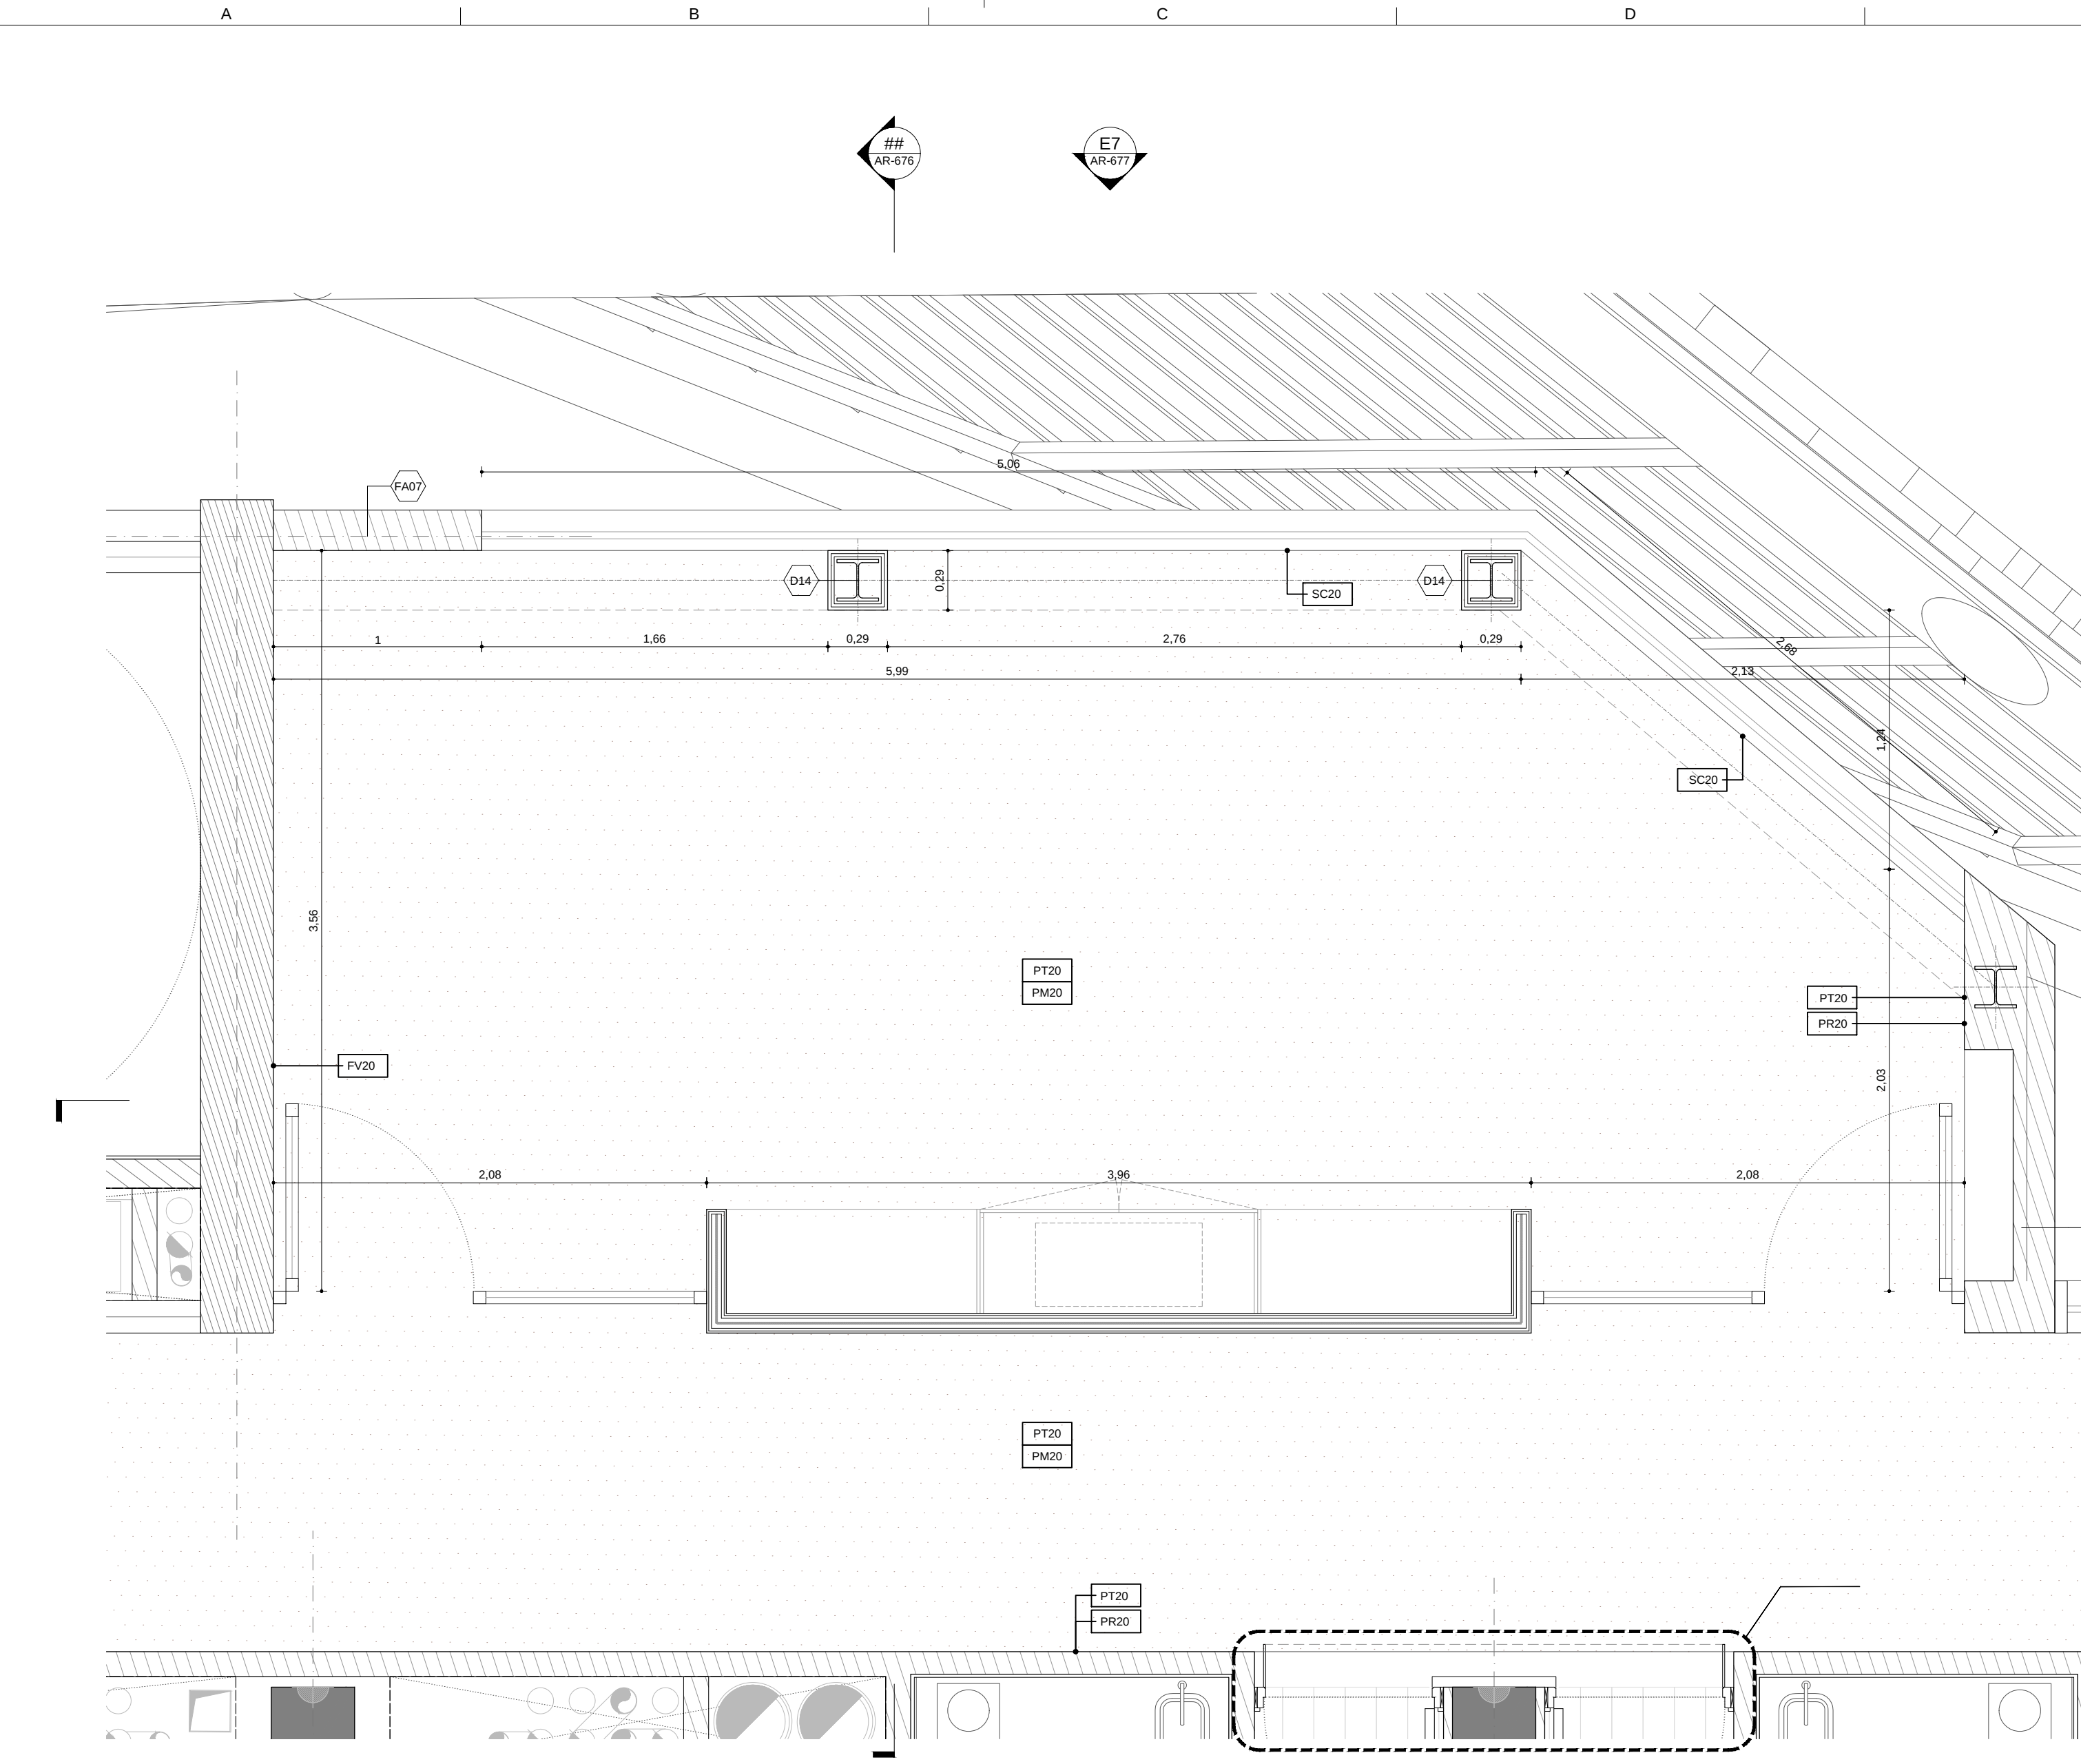

A5 Planta cotes i divisòries

A1 1:25
A3 1:100
0 25 50 100 150 200 250 cm

LLEGENDA SISTEMES

Façanes	AR-800	Divisòries	AR-900
FA01	Façana SATE (sobre maó calat)	D01	25+(CH90/600)+2x15F
FA02	Façana ventilada	D02	2x13F+(70/600)+2x13F
FA03	Façana lleugera	D03	1x15+2x13F+(46H/600)+2x13F
FA04	Façana formigó vist insitu	D03b	2x13+(46H/600)+2x13
FA06	Façana SATE (sobre entramat lleuger)	D04	15+(46H/600)+15
FA07	Façana lleugera prefabricada amb aplacat	D05	15+(70H/600)+15
FA08	Façana arrebossat+maó calat	D06	DM10+13(46H/600)+13+DM10
		D07	2x13+(46H/600)+13+e+(46H/600)+2x13
		D08	2x13+(46H/600)+1x13+e+(46H/600)+2x13
Cobertes	AR-810		
C01	Coberta invertida de graves	D10	Enguixat
C02	Coberta invertida de paviment flotant	D11	(30/600)+1x12,5
C03	Coberta convencional	D12	(48/600)+1x12,5
C04	Coberta programa penjat	D13	(48/600)+1x15
C05	Coberta entrada	D14	(48/600)+2x15F
C06	Coberta flotant tarima de la piscina		
		D20	Maó calat 140
		D21	Maó calat 140+enguixat
		D22	Enguixat+maó calat 140+enguixat
		D23	Maó perforat 140+(30/600)+1x15
		D24	Enguixat+Maó calat 140+(30/600)+1x15
		D25	1x15+(30/600)+Maó calat 140+(30/600)+1x15
		D26	Enguixat+Maó calat 140+(46/600)+1x15
		D30	Bloc de formigó 150
		D31	Bloc de formigó 200
		D32	Bloc YTONG 100


LLEGENDA D'ACABATS

Revestiments verticals	Sostres
PT20	Pintura plàstica
PT21	Pintura plàstica hidròfuga
ER20	Enrajolat ceràmic
FC20	Placa de fibrociment
PR20	Paper
SF20	Arrambador de plaques HPL
SC20	Sòcol DM prelacat pintat color segons DF
SC21	Sòcol de peces de formigó
SC22	Sòcol de peces de terratzo
SC23	Sòcol de peces de gres porcelànic
AR20	Arrabossat i pintat
LF20	Lames de fusta
FV20	Formigó vist
PS20	Pedra sinteritzada
Paviments	
PF20	Parquet laminat
PM20	Moqueta
PC20	Paviment continu
PC21	Peces de terratzo
PC22	Peces de formigó
PC23	Peces de gres porcelànic
FF20	Formigó fratassat
TM20	Tarima de fusta
TM21	Tarima de religa metàl·lica

LLEGENDA D'ELECTRICITAT E IL·LUMINACIÓ


—	Llumenera adosada estanca IP66 linial col·locada superficialment en paret o sostre equipada amb lampada led
□	Llumenera adosada linial per exteriors estanca IP65 col·locada superficialment en paret o sostre equipada amb lampada led
⊙	Llumenera suspesa decorativa antienlluernament equipada amb lampada led
⊕	Llumenera suspesa decorativa de gran format equipada amb lampada led
⊗	Llumenera suspesa decorativa equipada amb lampada led
---	Tira led de superfície amb difusor transparent col·locada oculta
▨	Tub led linial estanc IP67 amb cos difusor cilíndric col·locat en superfície o suspès
---	Tira led de superfície amb difusor opal de secció u col·locada vista
■	Tira led per a encastar amb difusor opal blanc col·locada en sostre o parament
—	Llumenera suspesa linial amb carcassa i difusor equipada amb lampada led
⌂	Superfície tipus tela tensada il·luminada
⊕	Downlight led per empotrar amb difusor opal
●	Llumenera suspesa decorativa esfèrica equipada amb lampada led
⊙	Llumenera empotrada en sostre led circular diam. aprox. 130mm sense difusor superficial
⊗	Llumenera empotrada en sostre led circular diam. aprox. 150mm sense difusor superficial
⊕	Llumenera circular empotrada en terra amb lampada led
○	Llumenera decorativa suspesa circular
⊕	Llumenera empotrada per a piscina circular IP68 adosada equipada amb lampada led
---	Tira led decorativa en rollo per a superfície IP67

Nota: Definició i concreció dels equips i llumeneres segons plànols específics, memòries i amidaments del projecte.

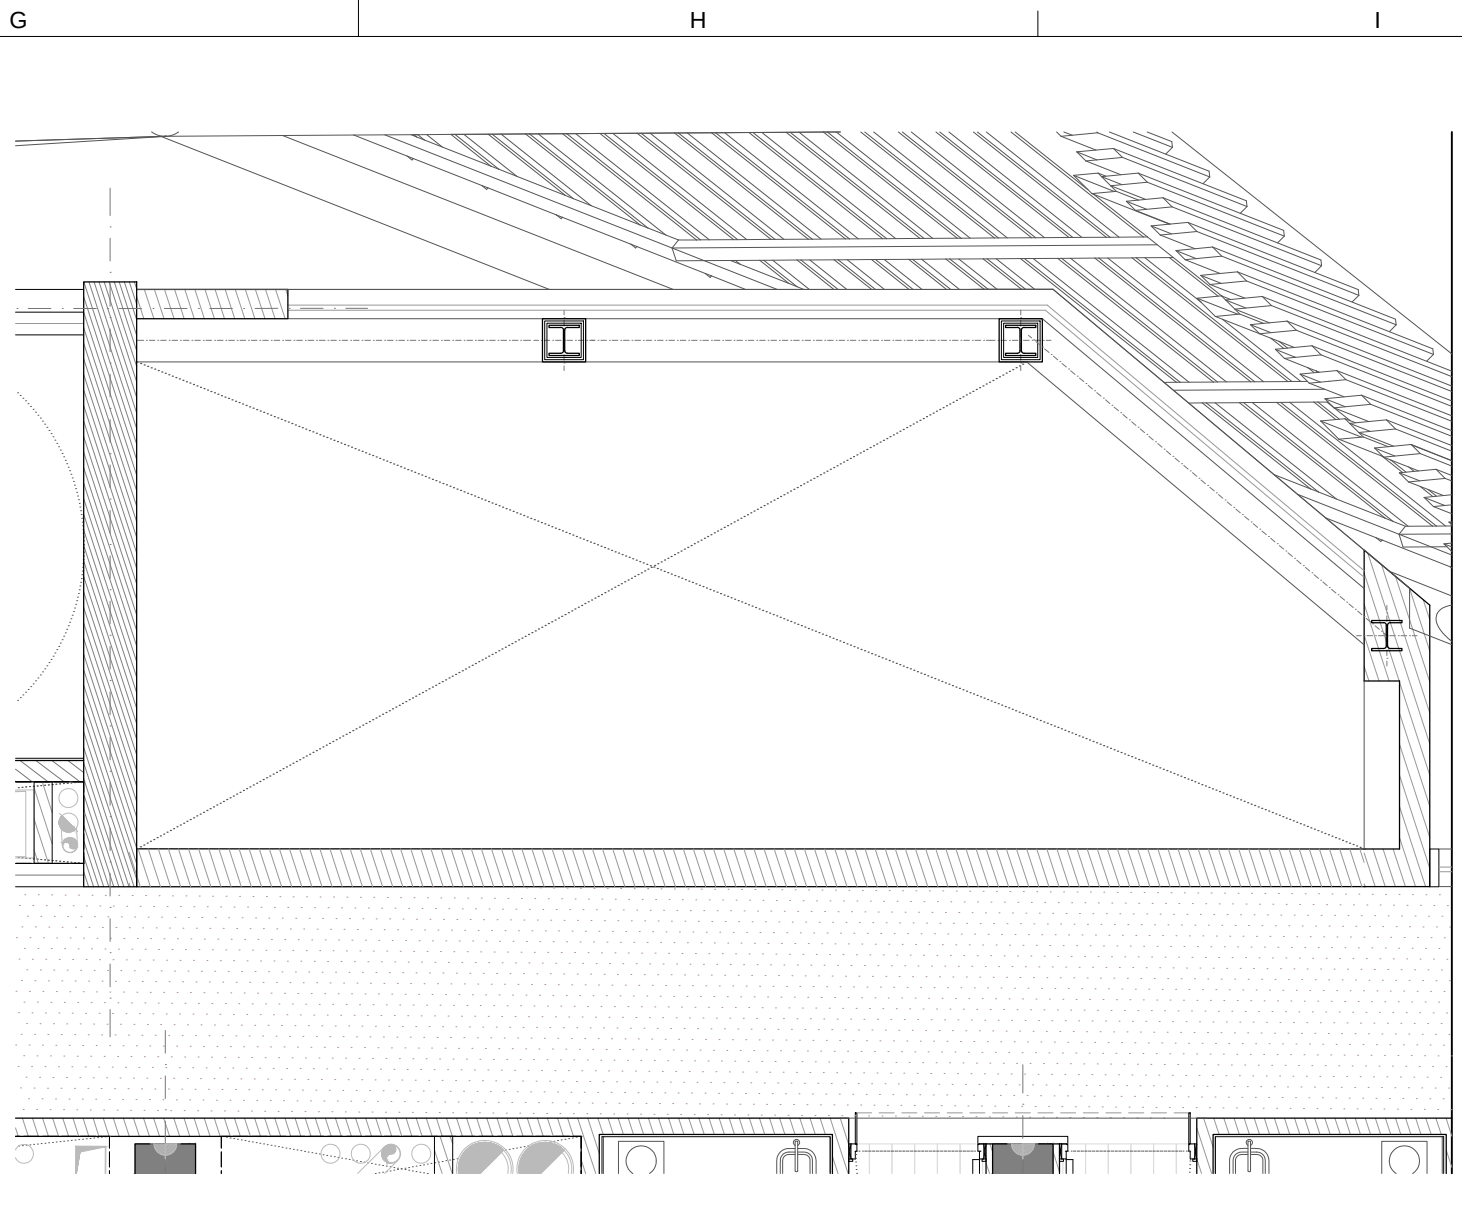


F3 Planta doble alçada

A1 1:50
A3 1:100
0 1 2 3 4 5 m.

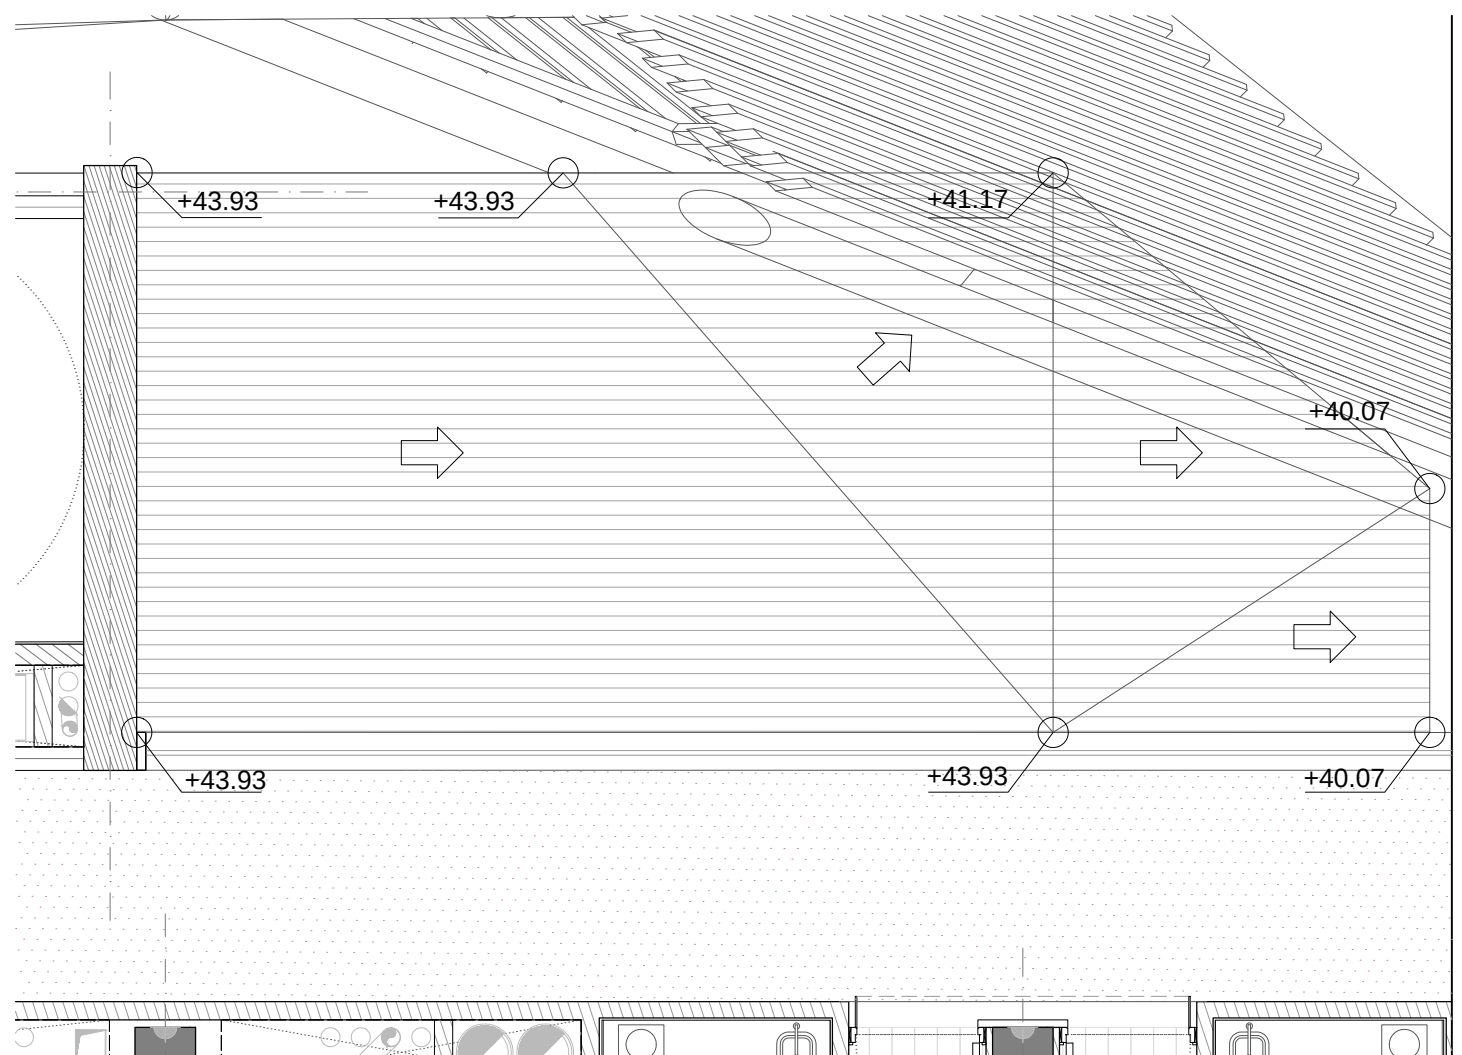


F5 Planta coberta


A1 1:50
A3 1:100
0 1 2 3 4 5 m.

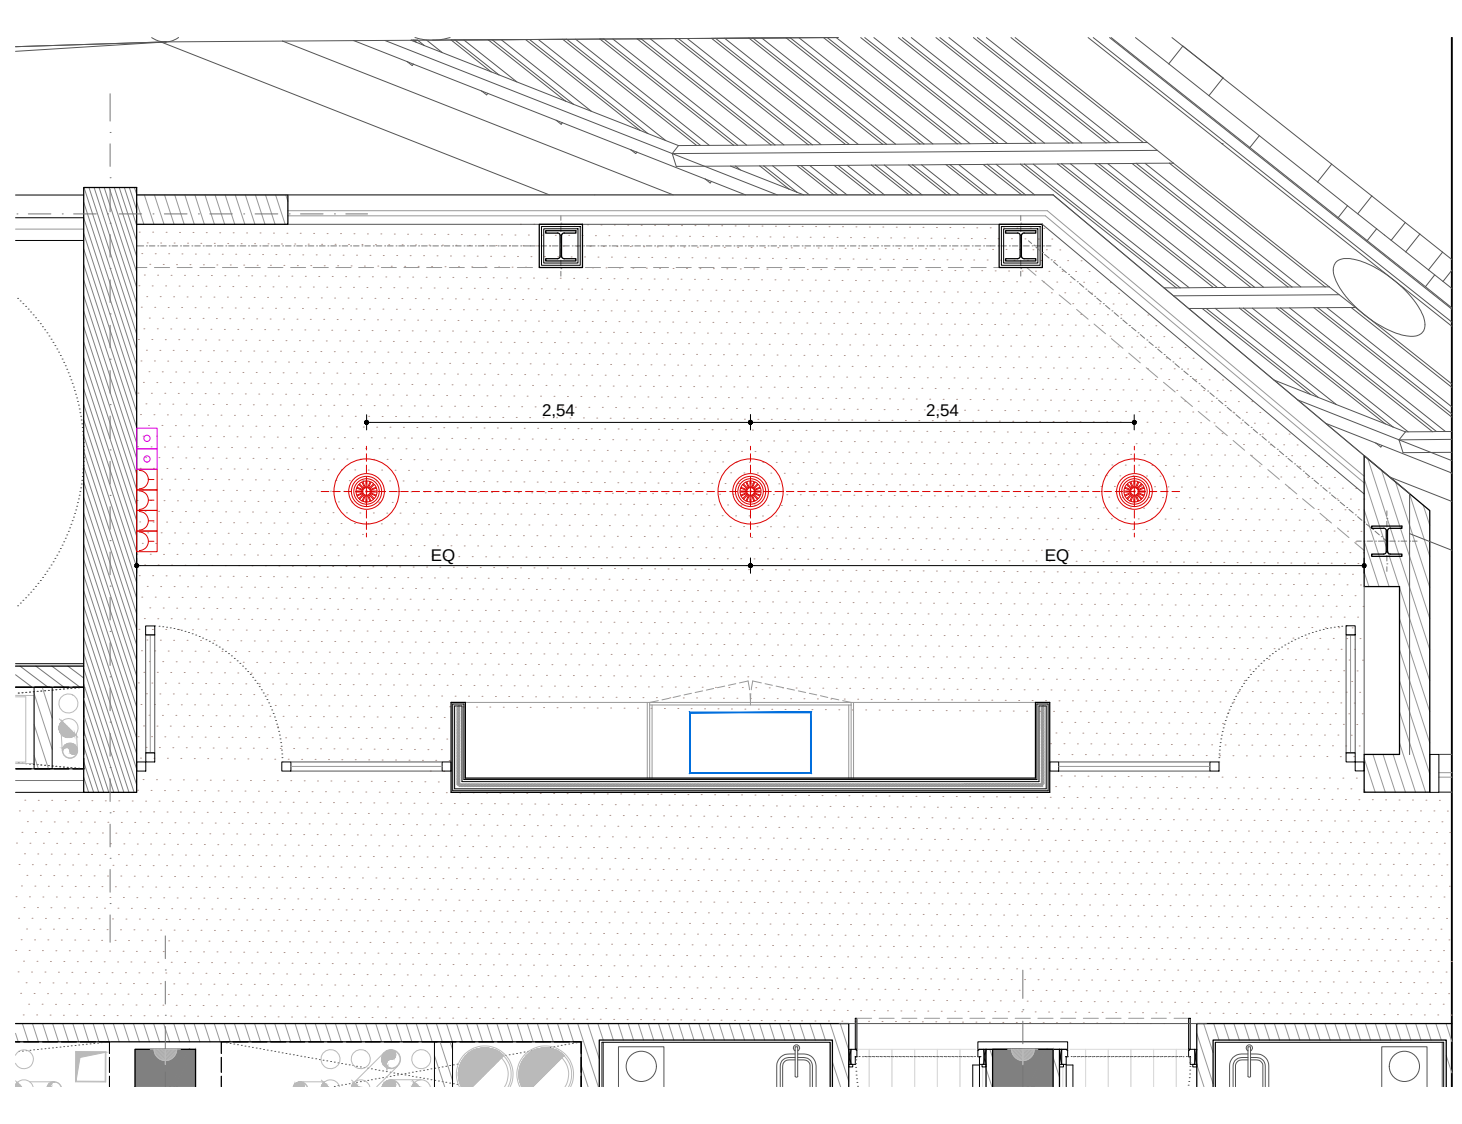


F7 Planta il·luminació

A1 1:50
A3 1:100
0 1 2 3 4 5 m.

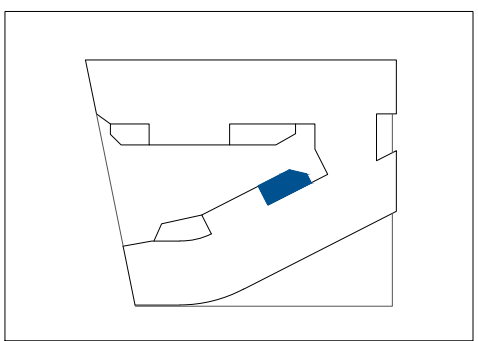


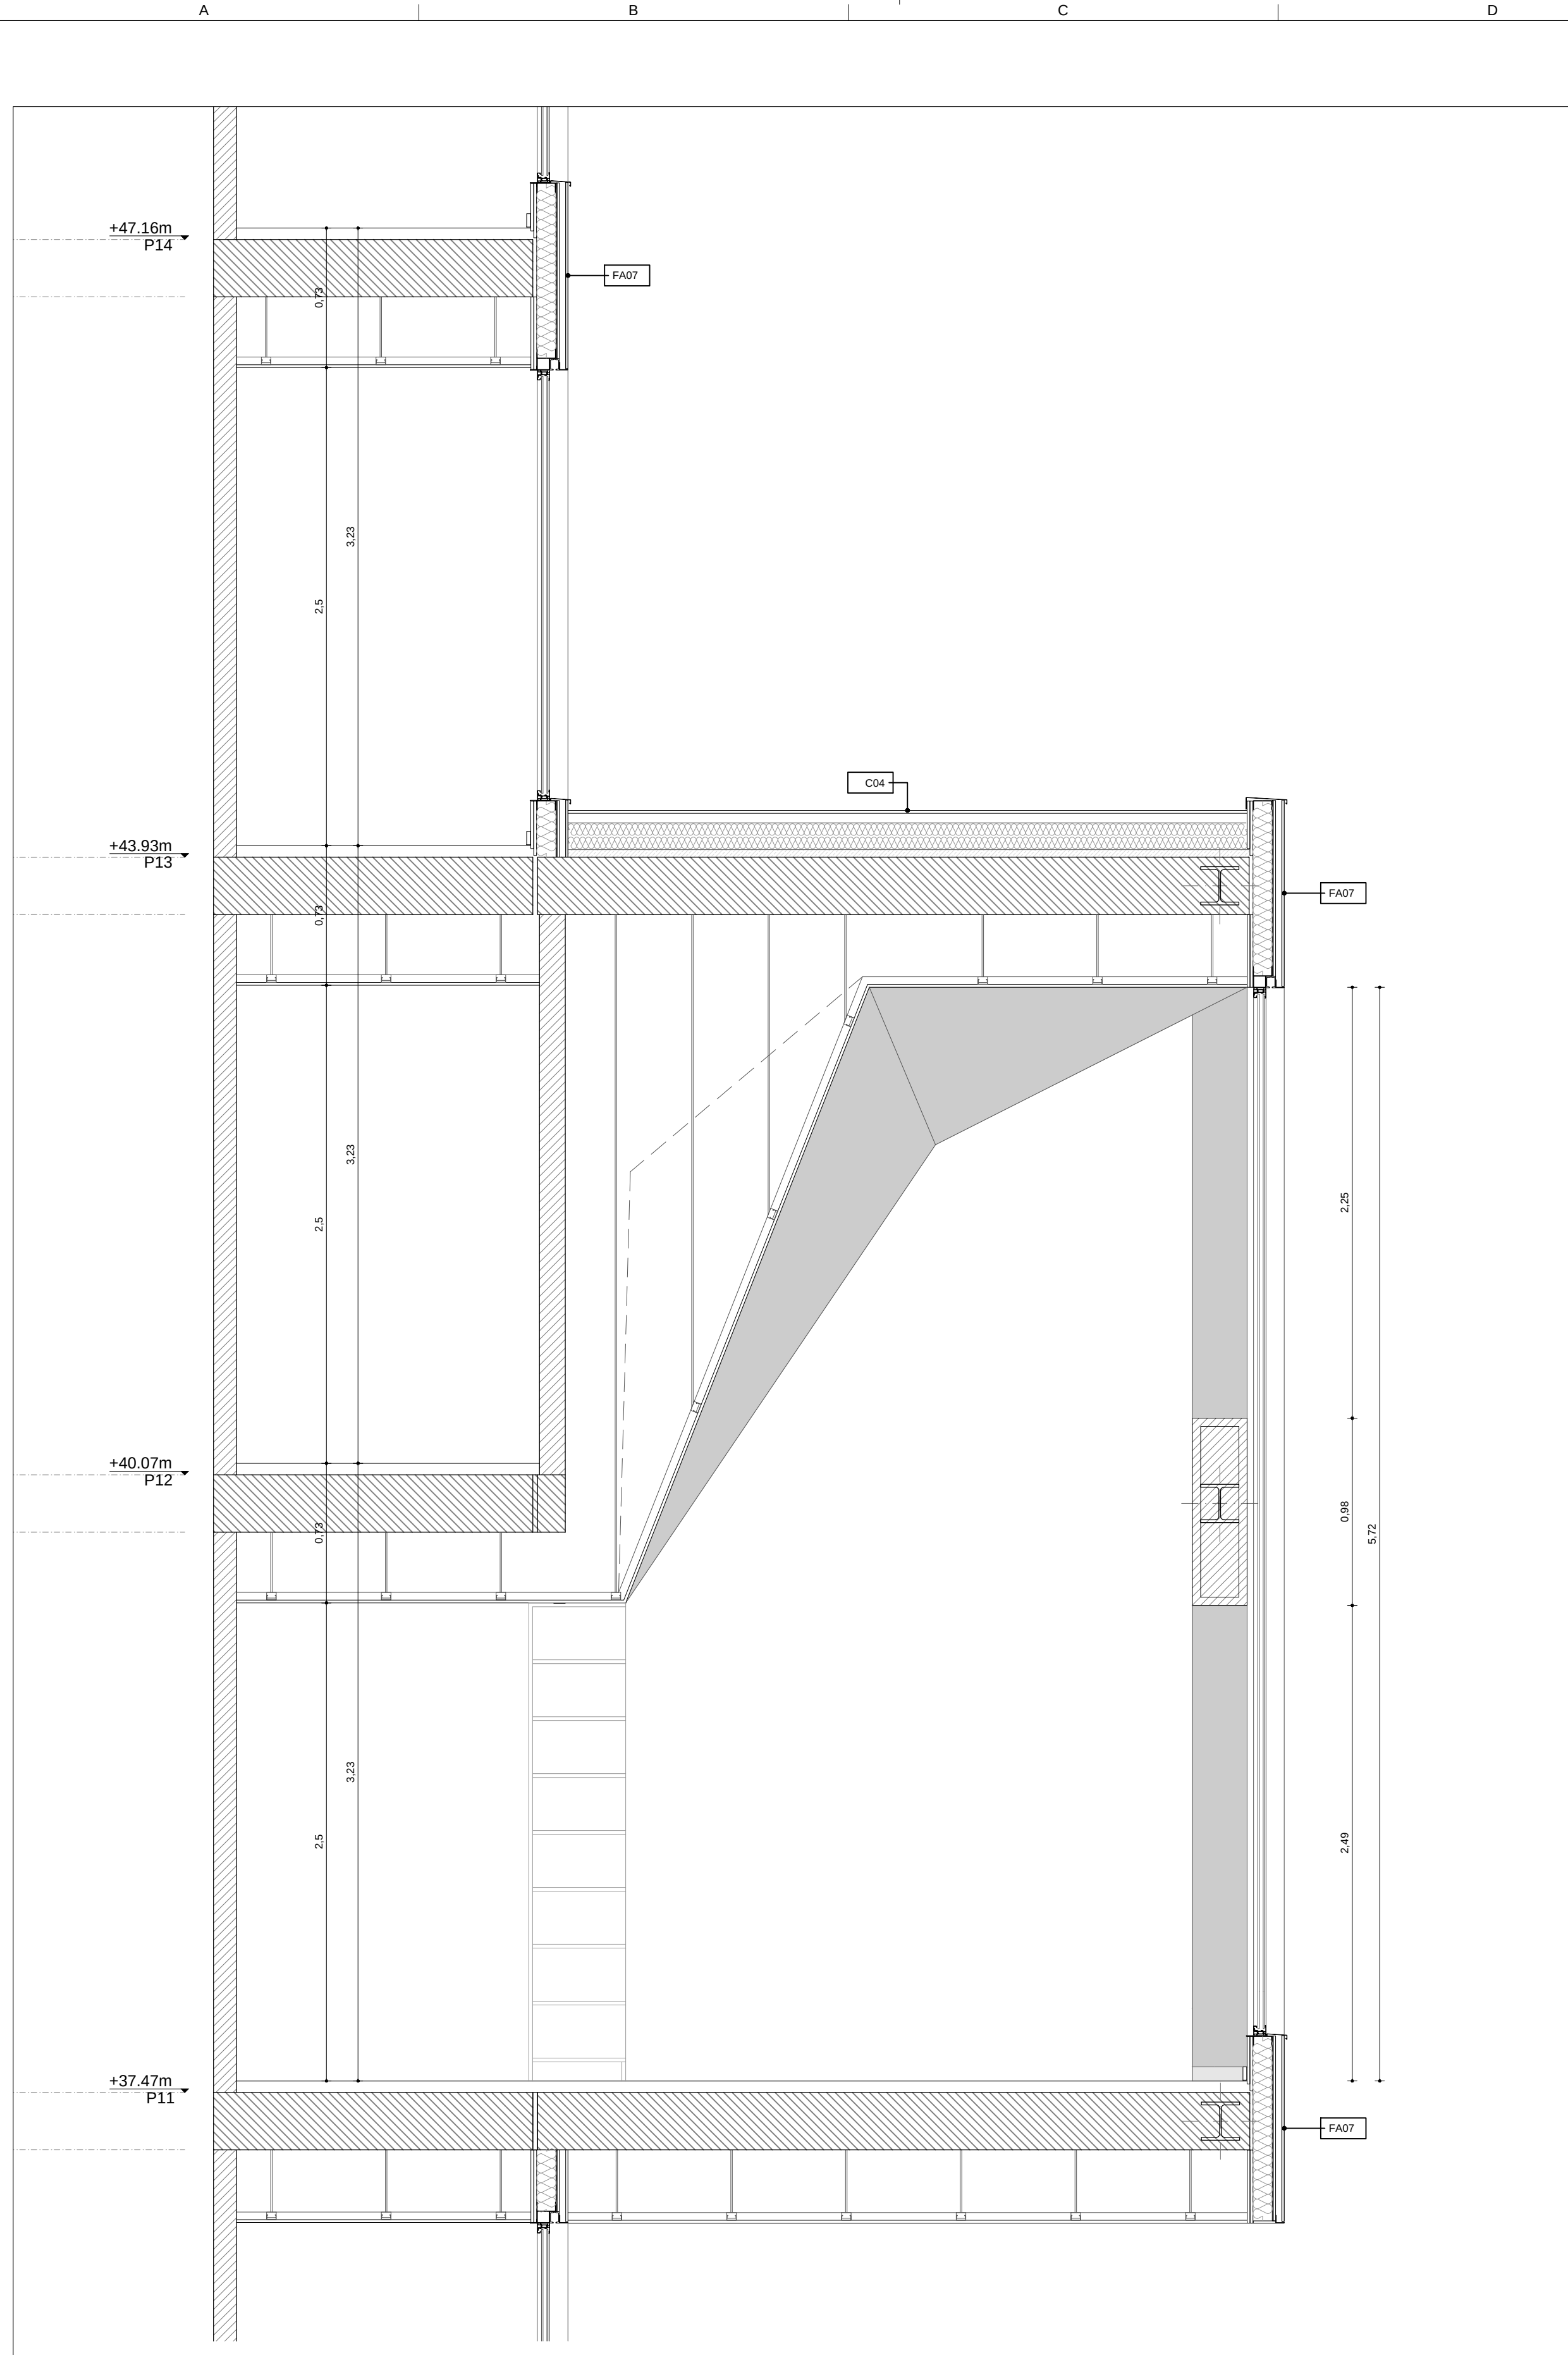


A7 Secció transversal
A1 1:25
A3 1:50
0 25 50 75 100 150 200 250 cm

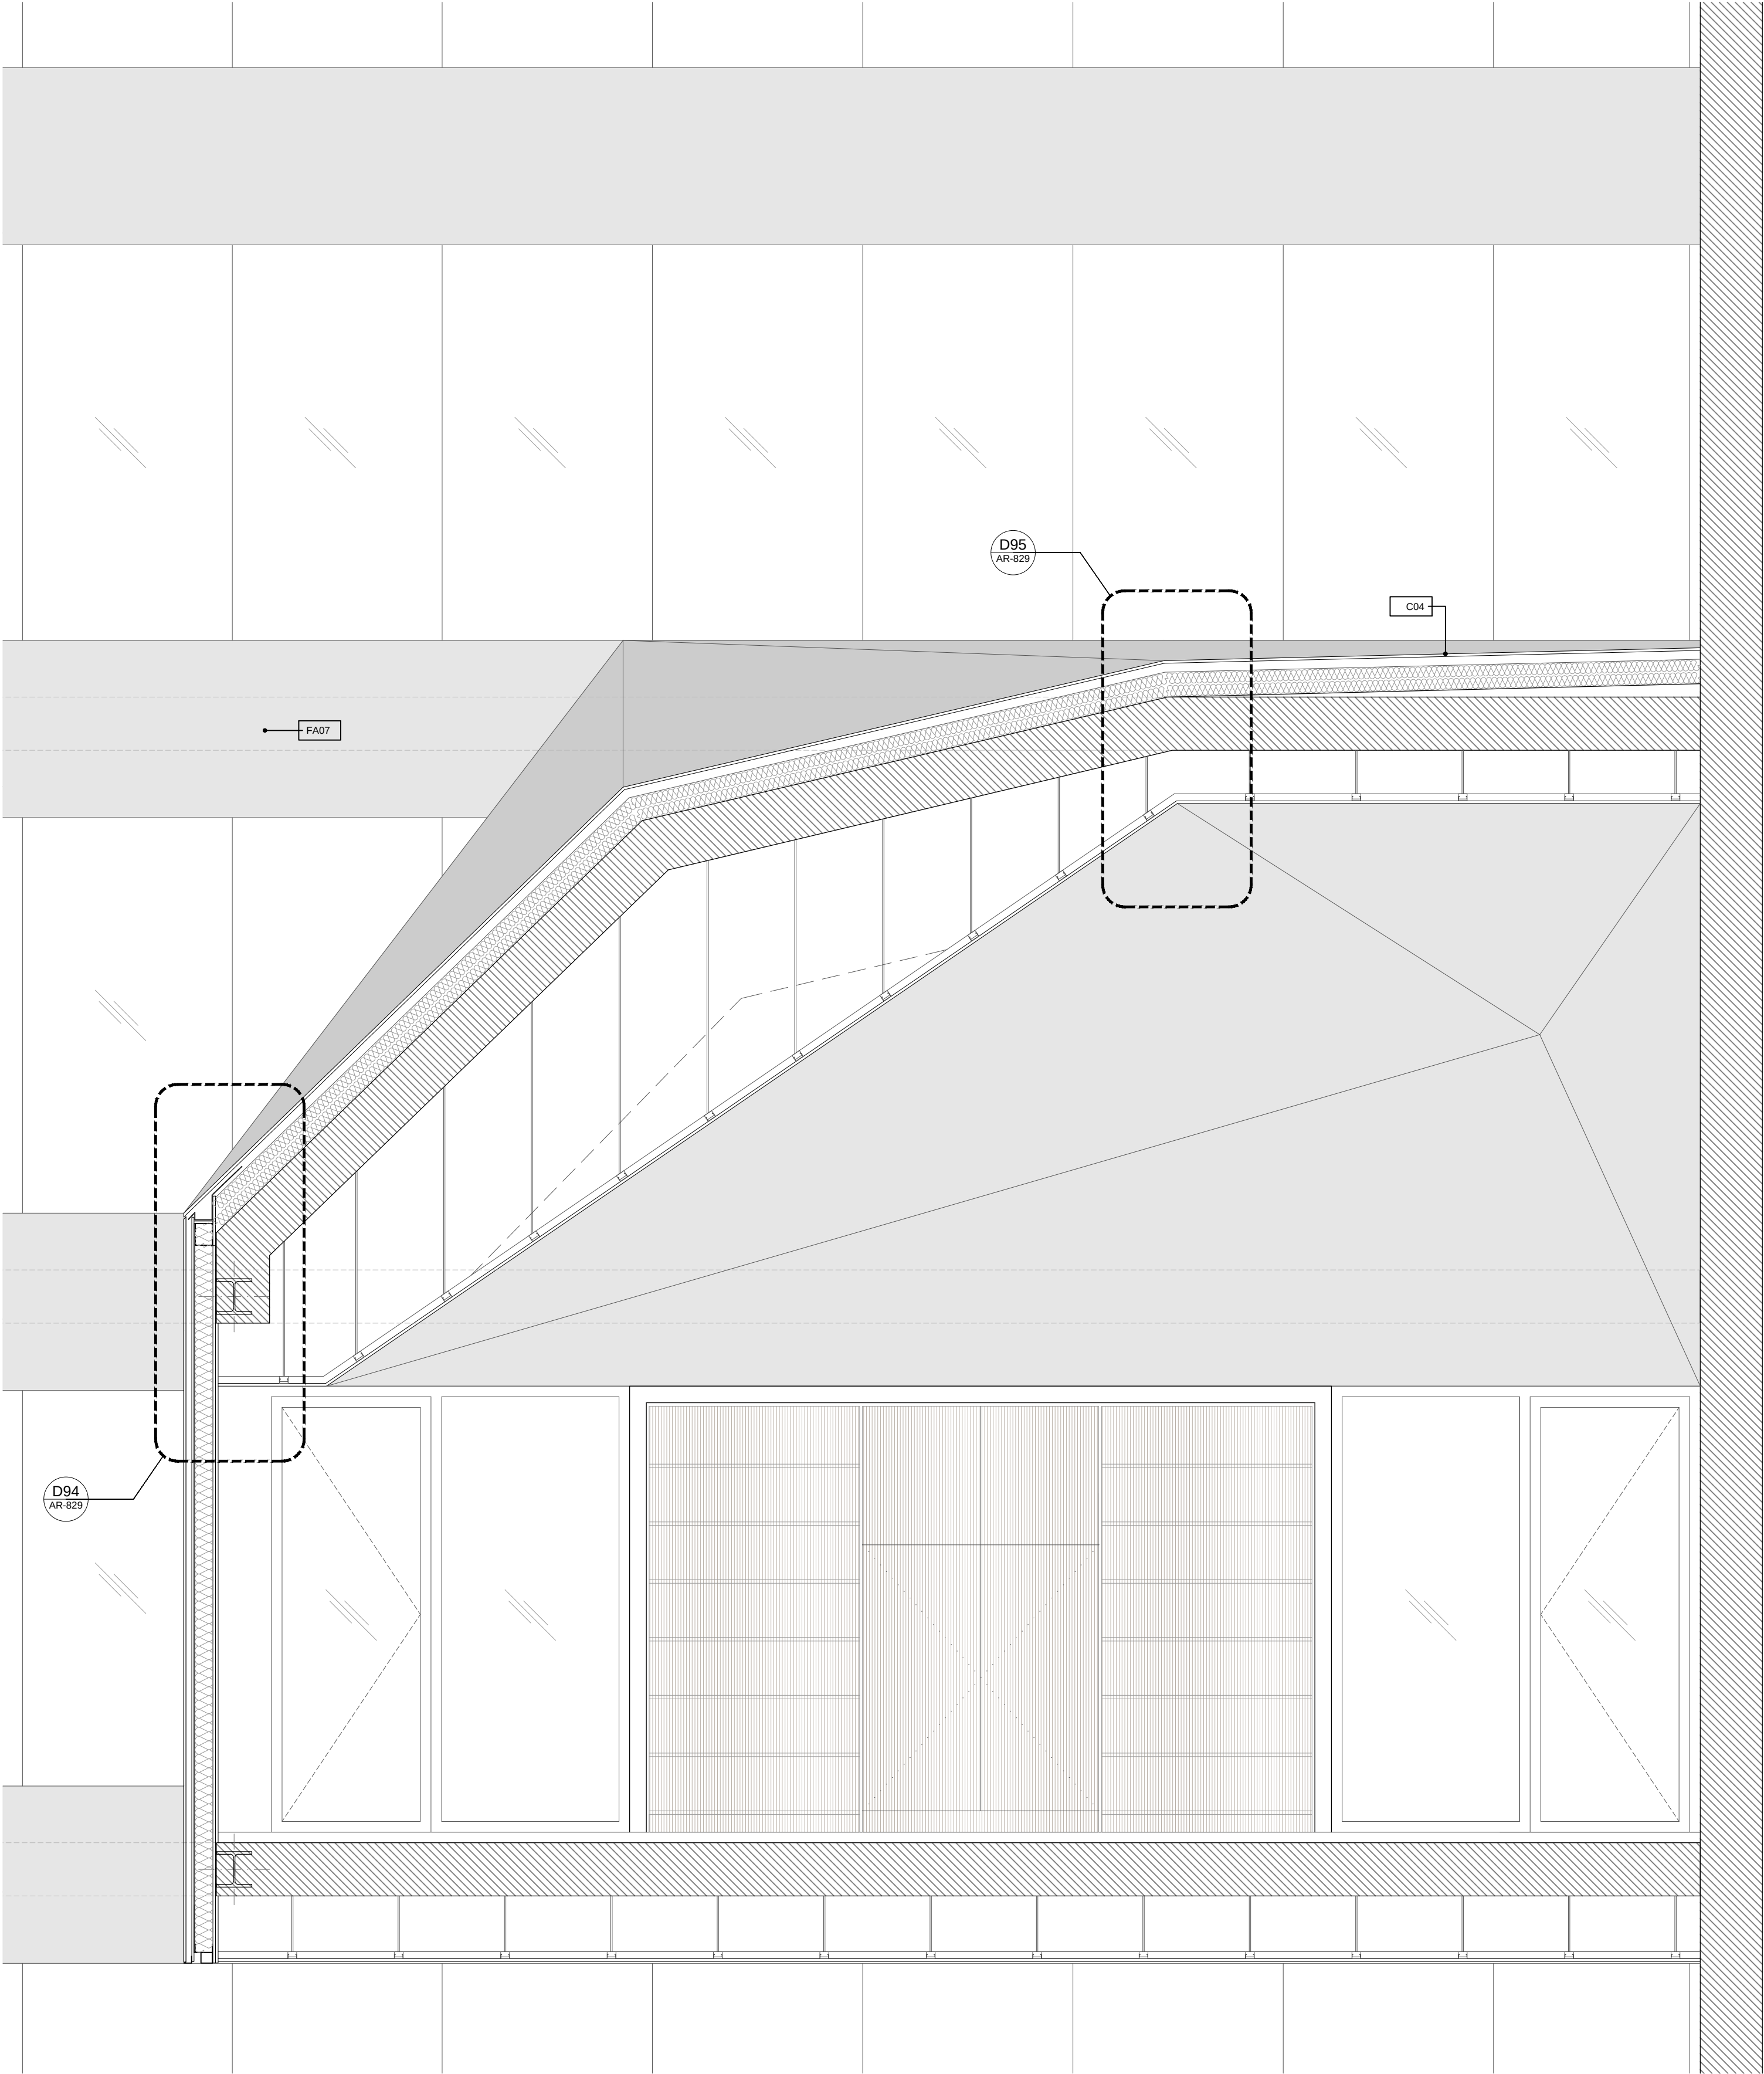


E7 Secció longitudinal
A1 1:50
A3 1:100
0 1 2 3 4 5 m

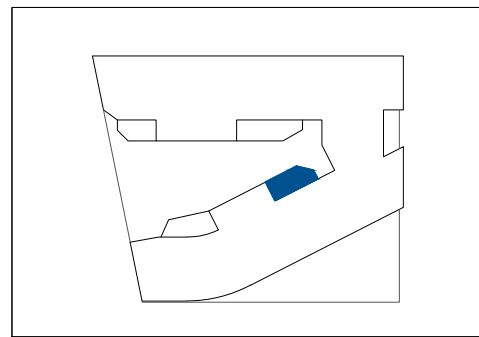

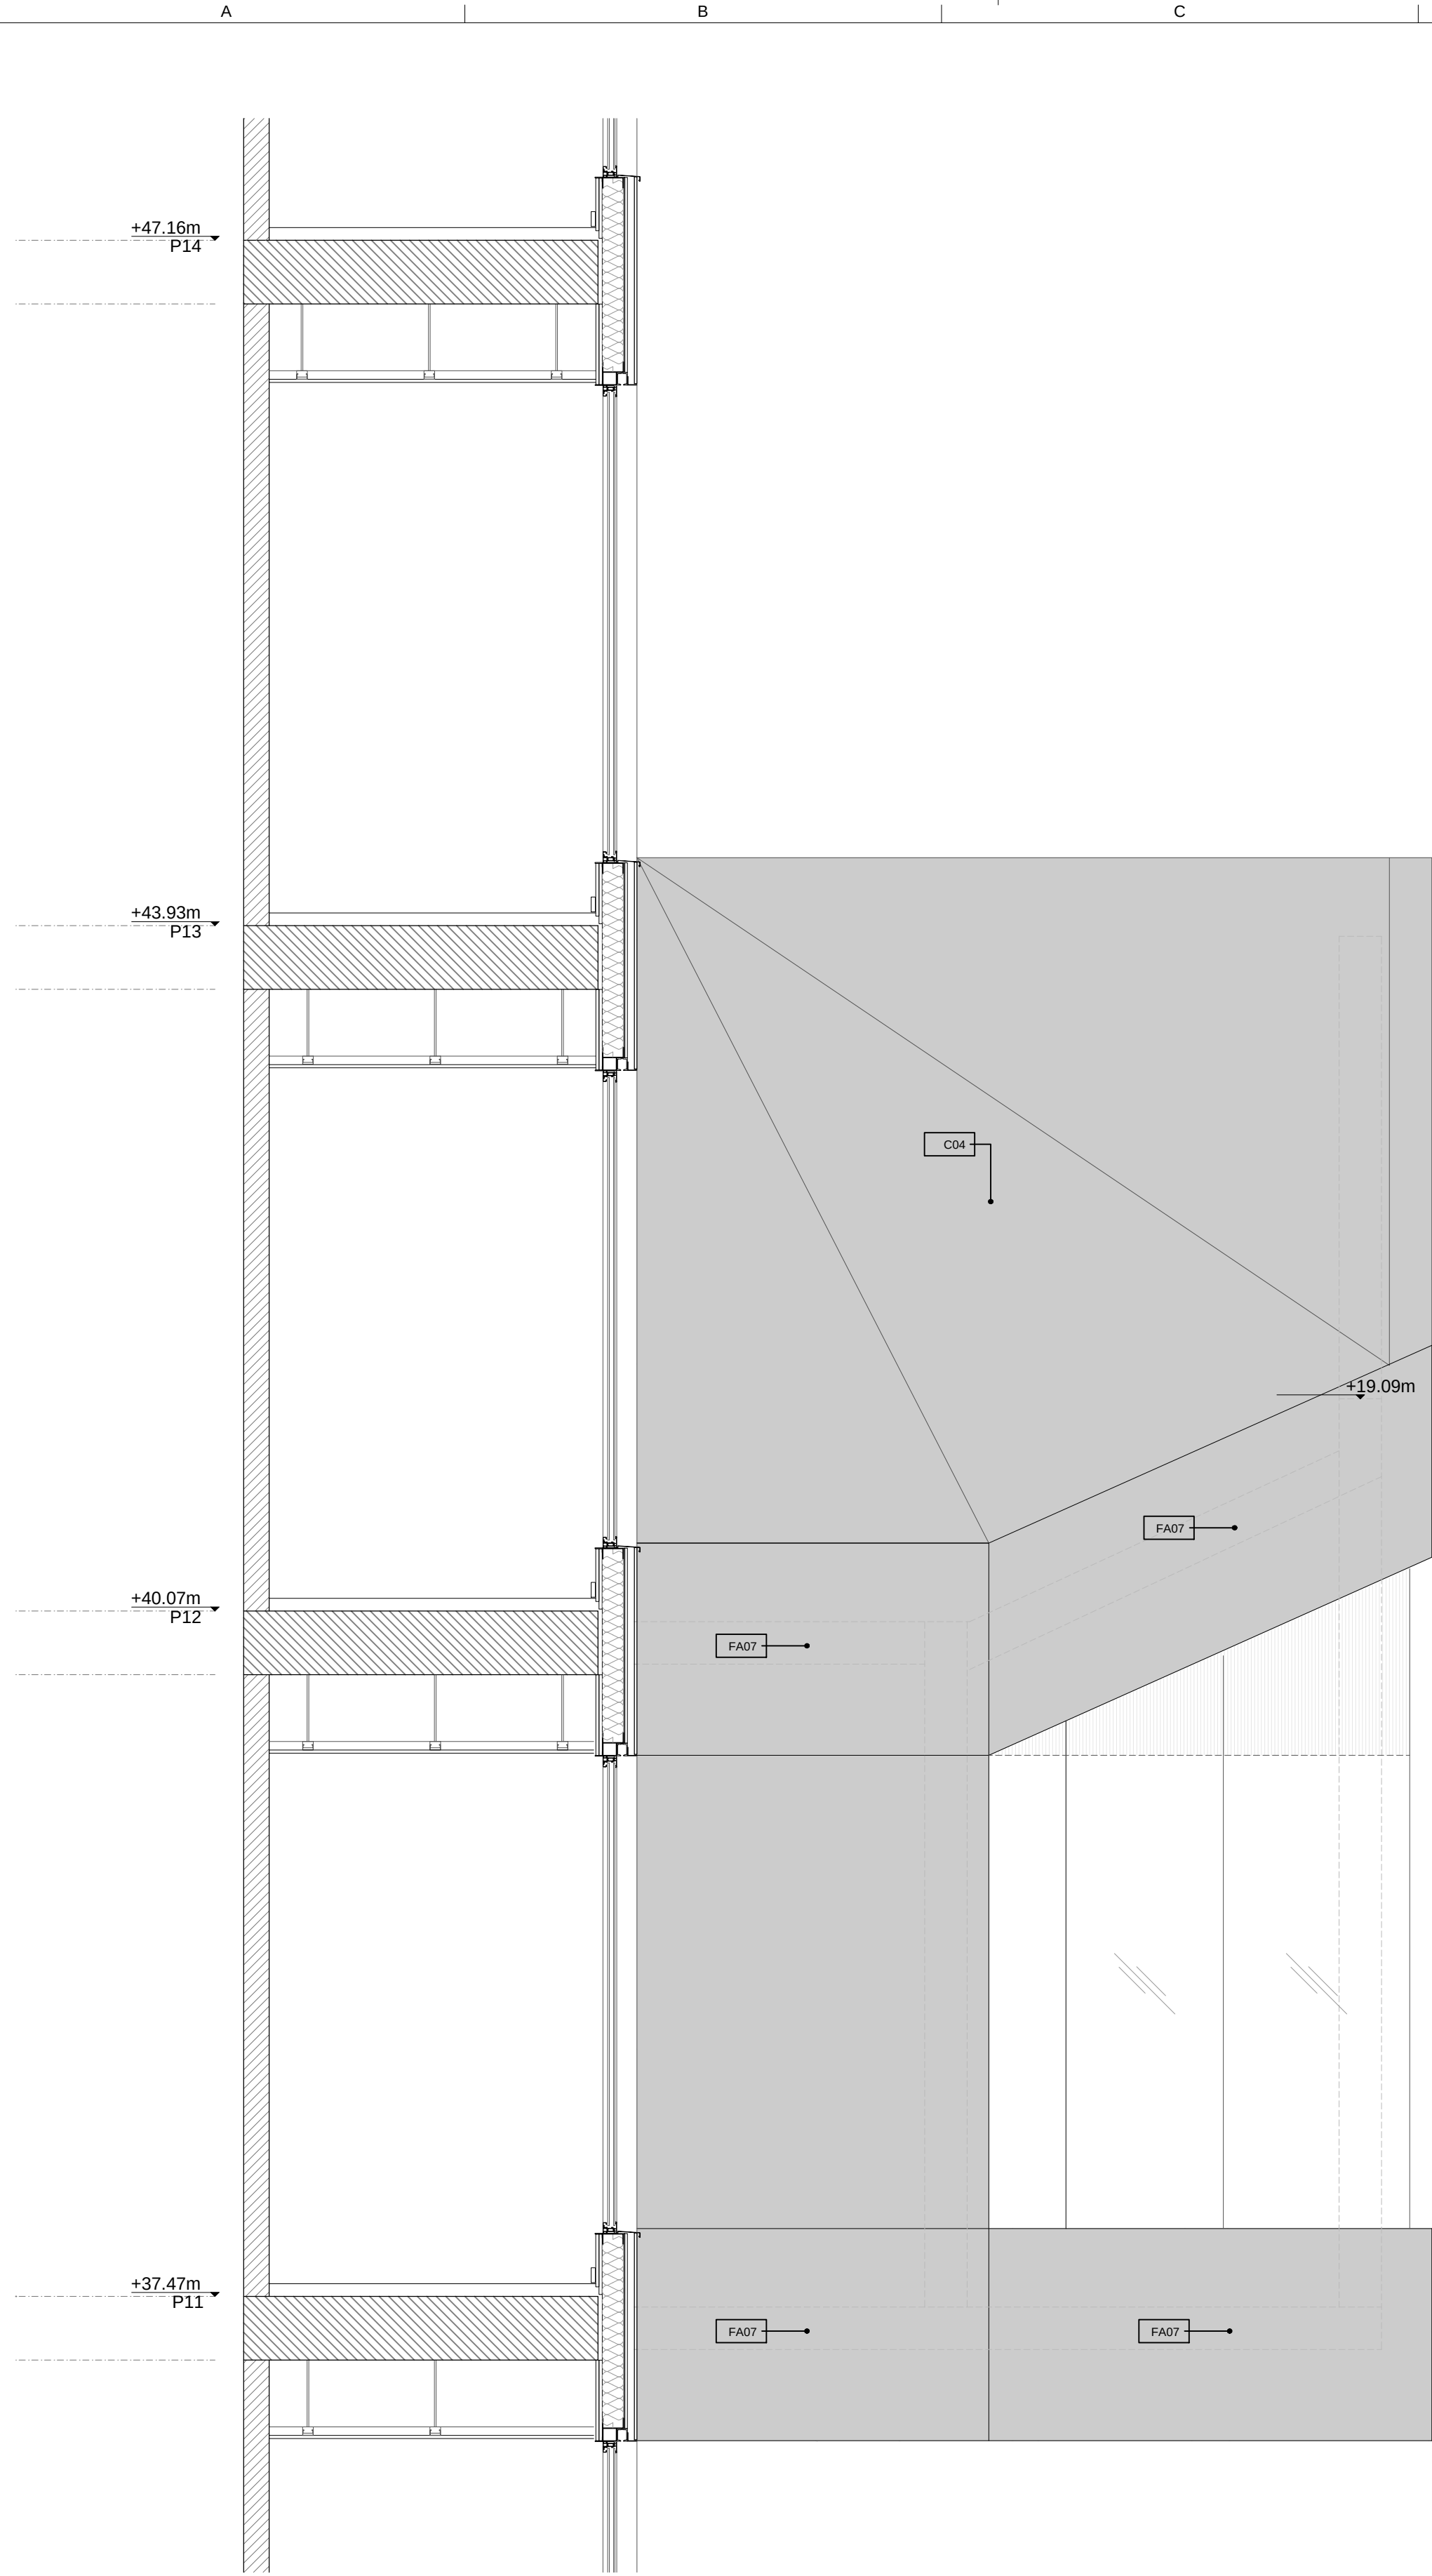



B7 Lateral exterior PP4 Oest

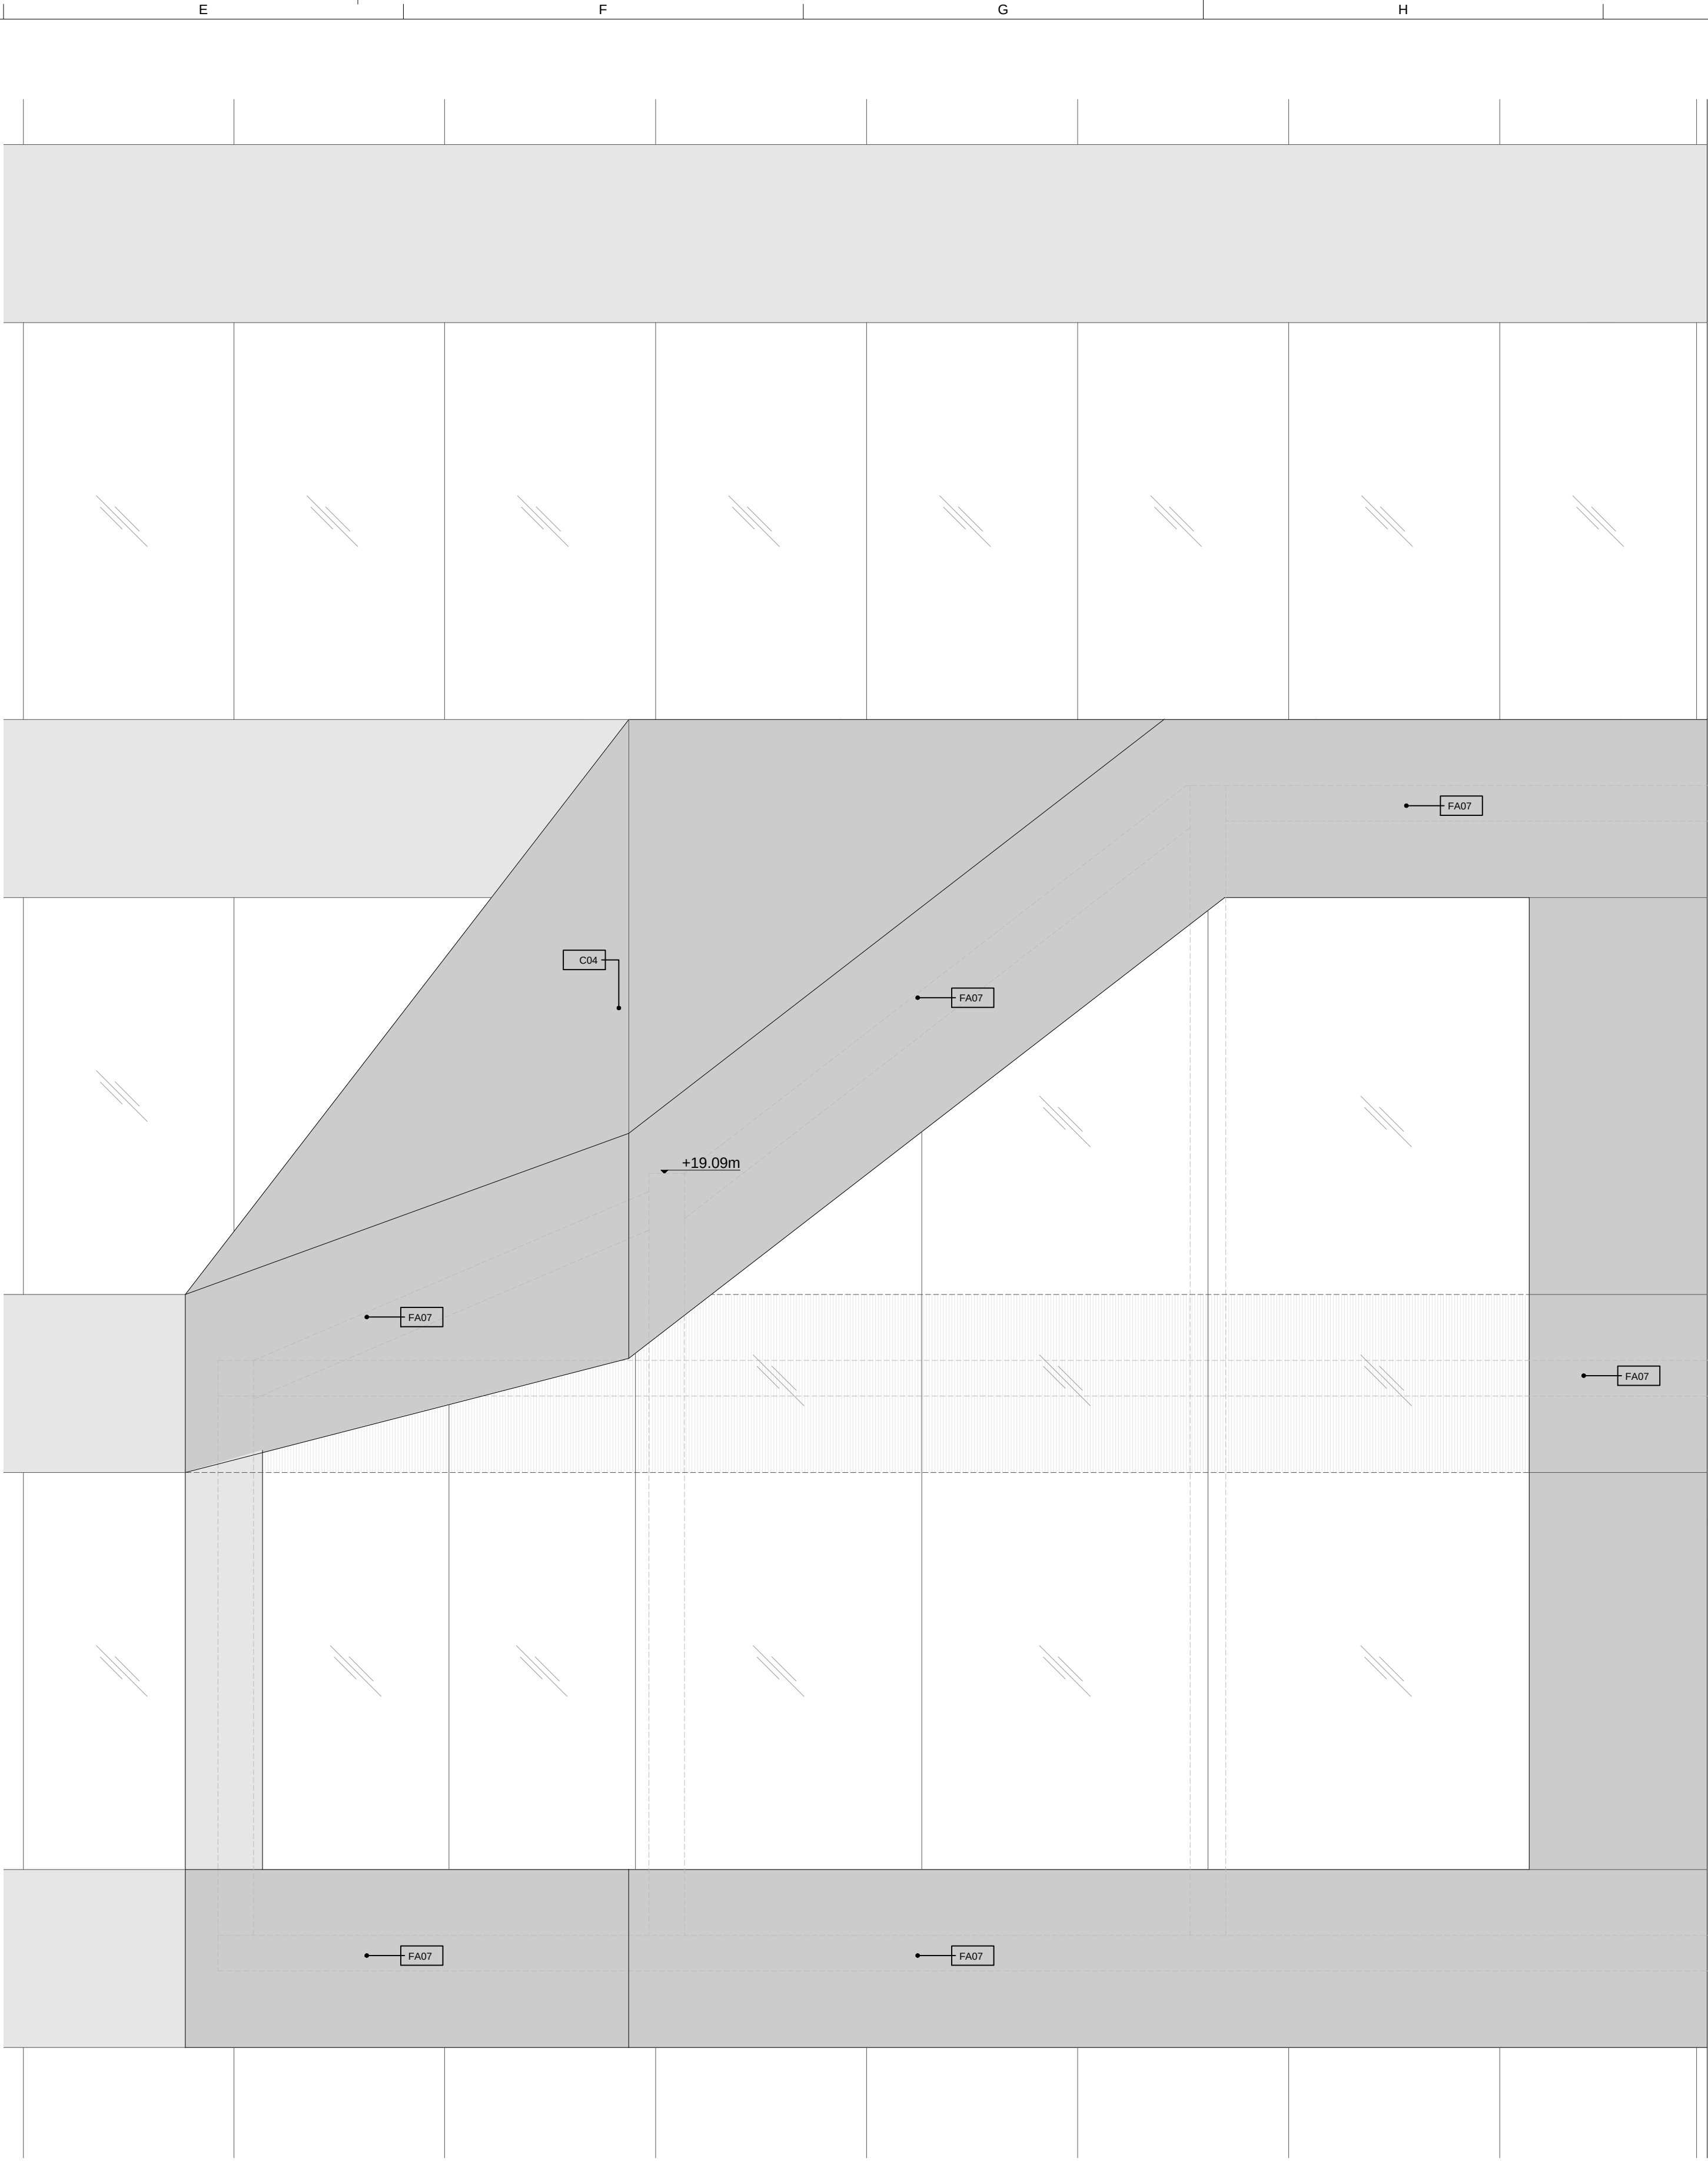

E7 Alçat longitudinal exterior

ID	DATE	REVISION

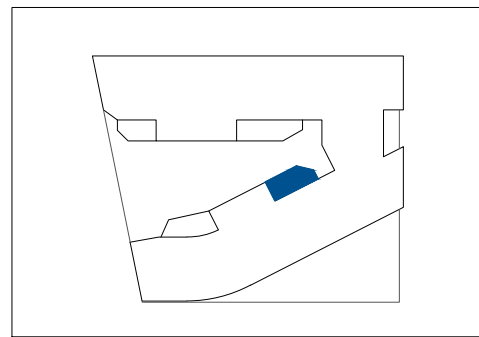

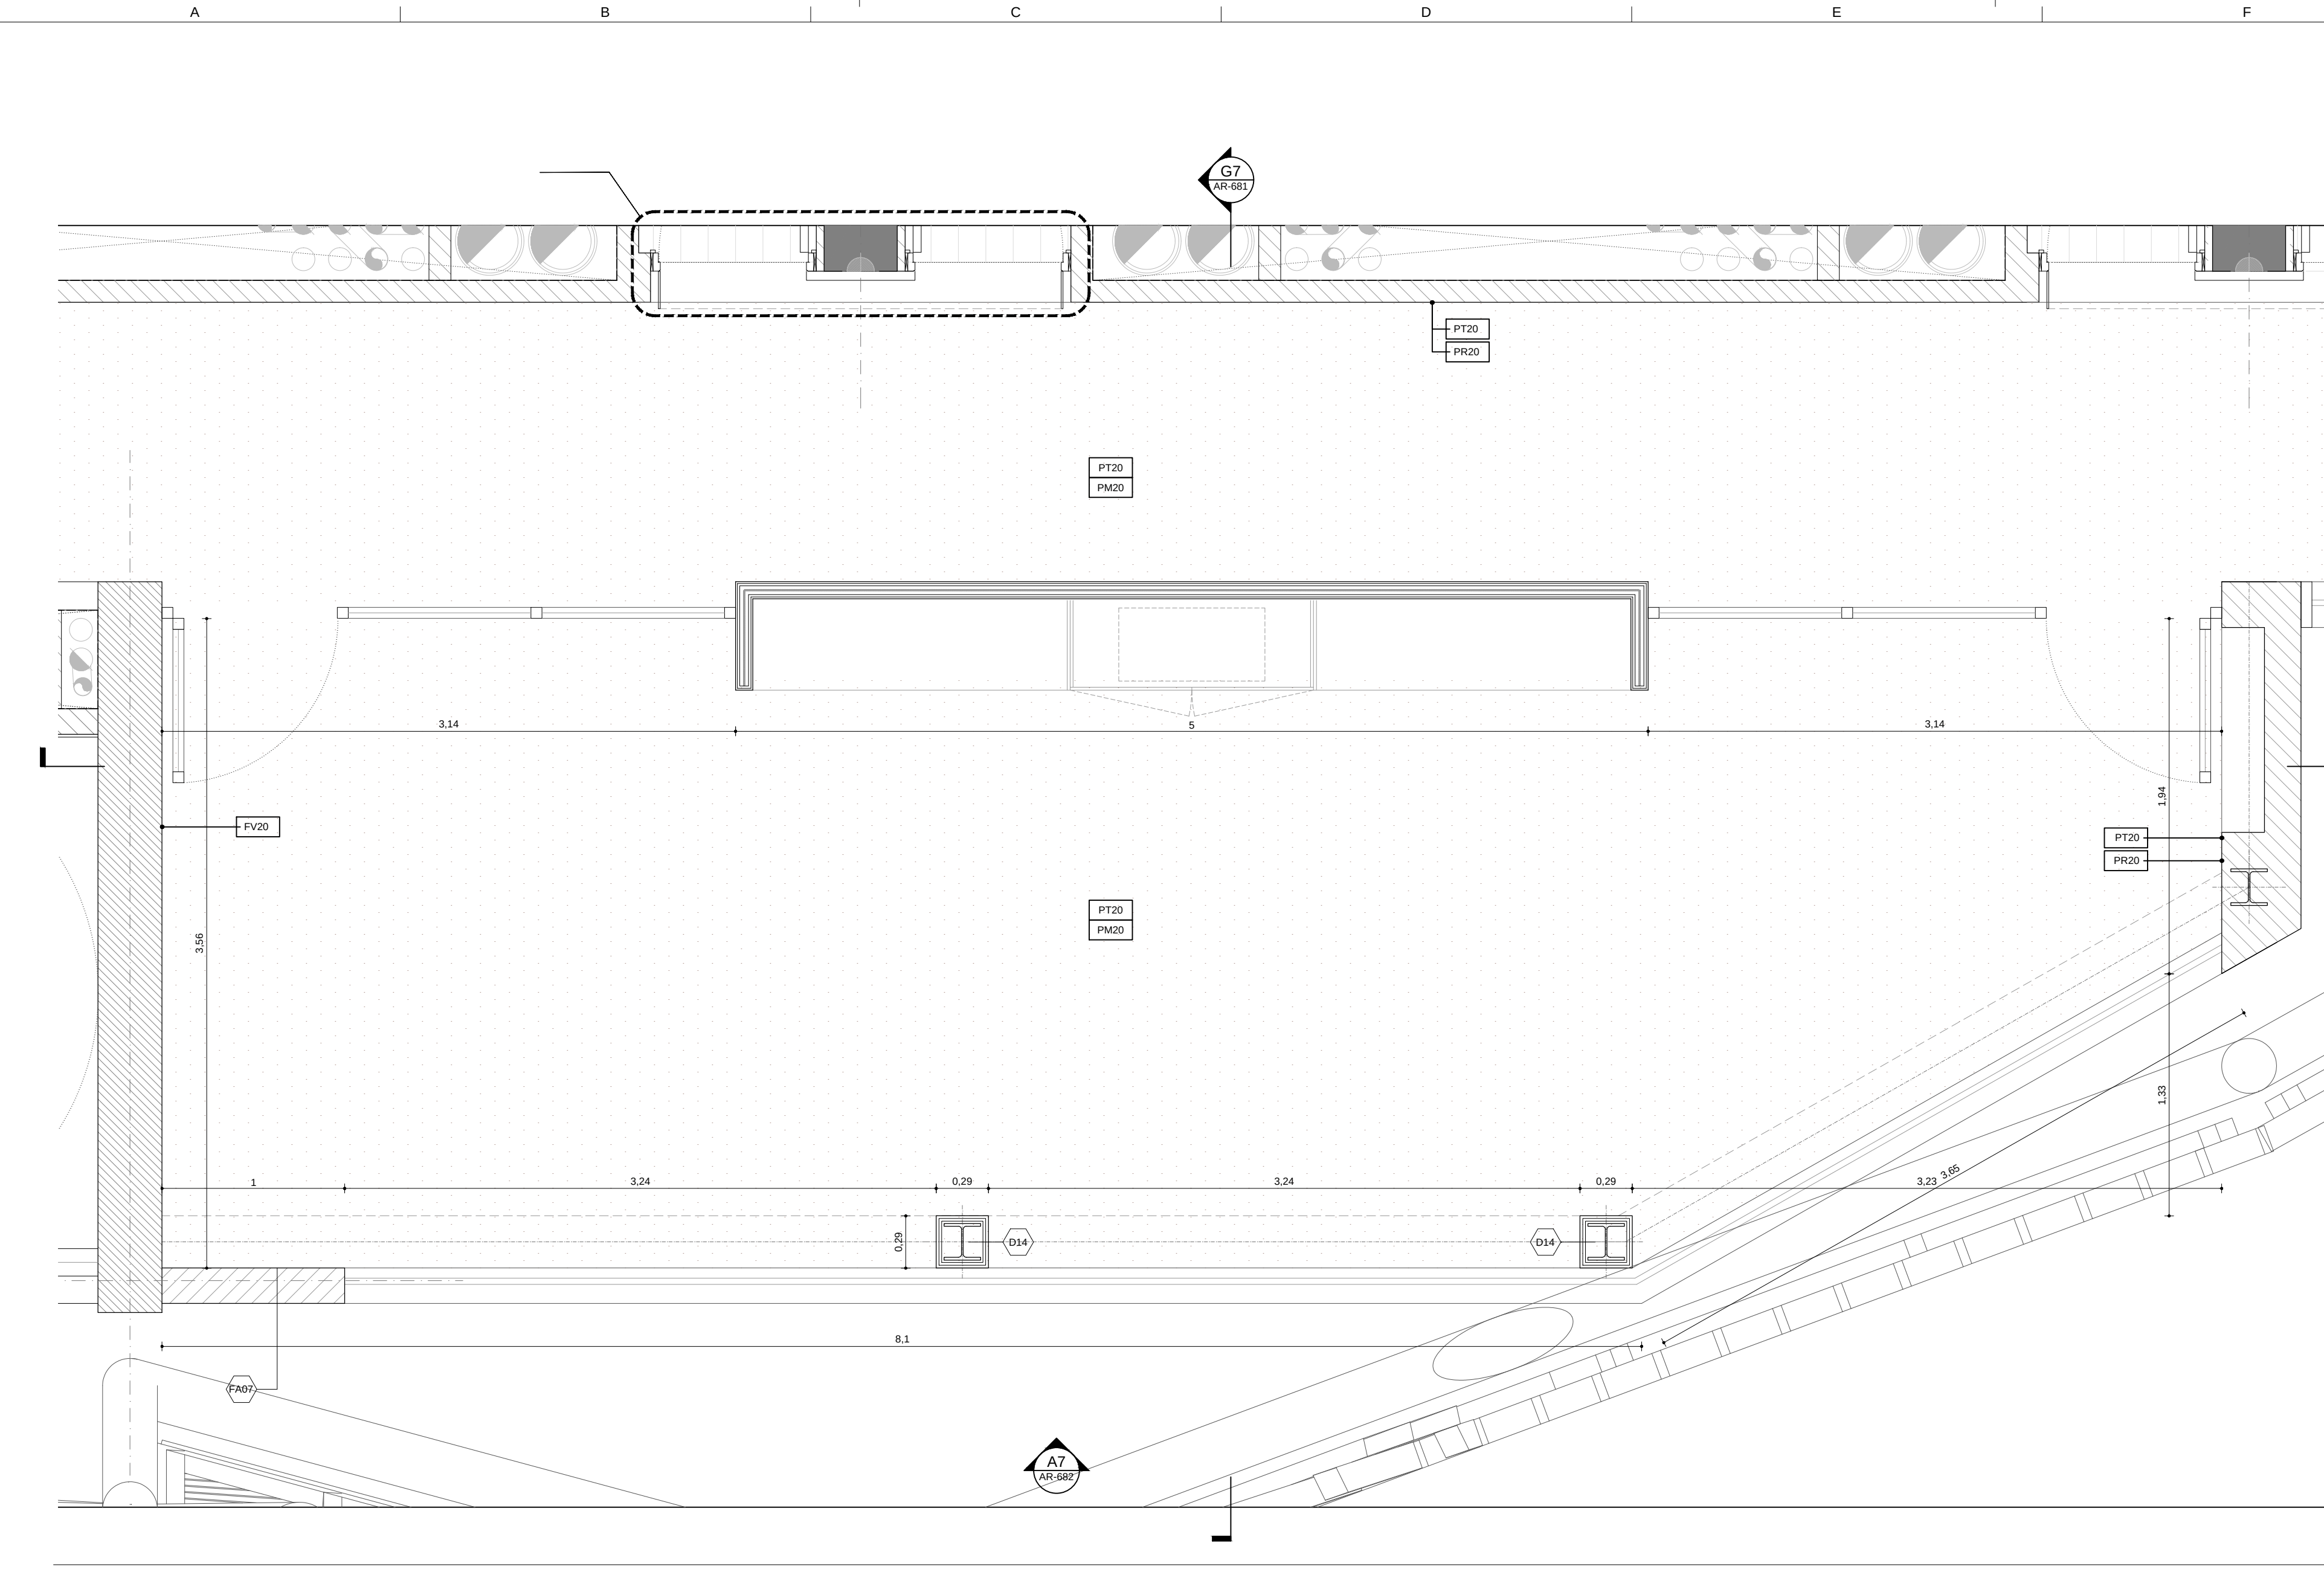

A5 Planta cotes i divisòries

A1 1:25
A3 1:50

LLEGGENDA SISTEMES

Façanes	AR-800	Divisories	AR-900
FA01 Façana SATE (sobre maó calat)		D01 25+(CH90/600)+2x15F	
FA02 Façana ventilada		D02 2x13F+(70/600)+2x13F	
FA03 Façana lleugera		D03 1x15+2x13F+(46H/600)+2x13F	
FA04 Façana formigó vist insitu		D03b 2x13+(46H/600)+2x13	
FA06 Façana SATE (sobre entramat lleuger)		D04 15+(46H/600)+15	
FA07 Façana lleugera prefabricada amb aplacat		D05 15+(70H/600)+15	
FA08 Façana arrebossat+maó calat		D06 DM10+13(46H/600)+13+DM10	
		D07 2x13+(46H/600)+13+e+(46H/600)+2x13	
		D08 2x13+(46H/600)+1x13+e+(46H/600)+2x13	
Cobertes	AR-810		
C01 Coberta invertida de graves		D10 Enguixat	
C02 Coberta invertida de paviment flotant		D11 (30/600)+1x12.5	
C03 Coberta convencional		D12 (48/600)+1x12.5	
C04 Coberta programa penjat		D13 (48/600)+1x15	
C05 Coberta entrada		D14 (48/600)+2x15F	
C06 Coberta flotant tarima de la piscina		D20 Maó calat 140	
		D21 Maó calat 140+enguixat	
		D22 Enguixat+maó calat 140+enguixat	
		D23 Maó perforat 140+(30/600)+1x15	
		D24 Enguixat+Maó calat 140+(30/600)+1x15	
		D25 1x15+(30/600)+Maó calat 140+(30/600)+1x15	
		D26 Enguixat+Maó calat 140+(46/600)+1x15	
		D30 Bloc de formigó 150	
		D31 Bloc de formigó 200	
		D32 Bloc YTONG 100	


LLEGGENDA D'ACABATS

Revestiments verticals	Sostres
PT20 Pintura plàstica	PT20 Pintura plàstica
PT21 Pintura plàstica hidròfuga	PT21 Pintura plàstica hidròfuga
ER20 Enrajolat ceràmic	FV20 Formigó vist
FC20 Placa de fibrociment	
PR20 Paper	
SF20 Arrambador de plaques HPL	
SC20 Sòcol DM prelacat pintat color segons DF	
SC21 Sòcol de peces de formigó	
SC22 Sòcol de peces de terrazo	
SC23 Sòcol de peces de gres porcelànic	
AR20 Arrabossat i pintat	
LF20 Lames de fusta	
FV20 Formigó vist	
PS20 Pedra sinteritzada	
Paviments	
PF20 Parquet laminat	
PM20 Moqueta	
PC20 Paviment continu	
PC21 Peces de terrazo	
PC22 Peces de formigó	
PC23 Peces de gres porcelànic	
FF20 Formigó fratsat	
TM20 Tarima de fusta	
TM21 Tarima de religa metàl·lica	

LLEGGENDA D'ELECTRICITAT E IL·LUMINACIÓ


—	Llumenera adosada estanca IP66 lineal col·locada superficialment en paret o sostre equipada amb ll
□	Llumenera adosada lineal per exteriors estanca IP65 col·locada superficialment en paret o sostre equi
□	lampada led
○	Llumenera suspesa decorativa antienluernament equipada amb lampada led
○	Llumenera suspesa decorativa de gran format equipada amb lampada led
○	Llumenera suspesa decorativa equipada amb lampada led
---	Tira led de superfície amb difusor transparent col·locada oculta
---	Tira led de superfície amb difusor opal de secció u col·locada vista
■	Tira led per a encastar amb difusor opal blanc col·locada en sostre o parament
—	Llumenera suspesa lineal amb carcassa i difusor equipada amb lampada led
▽	Superfície tipus tela tensada il·luminada
⊕	Downlight led per empotrar amb difusor opal
●	Llumenera suspesa decorativa esfèrica equipada amb lampada led
○	Llumenera empotrada en sostre led circular diam. aprox. 130mm sense difusor superficial
○	Llumenera empotrada en sostre led circular diam. aprox. 150mm sense difusor superficial
○	Llumenera circular empotrada en terra amb lampada led
○	Llumenera decorativa suspesa circular
●	Llumenera empotrada per a piscina circular IP68 adosada equipada amb lampada led
—	Tira led decorativa en rolo per a superfície IP67

Nota: Definició i concreció dels equips i llumeneres segons plànols específics, memòries i amidaments del projecte.

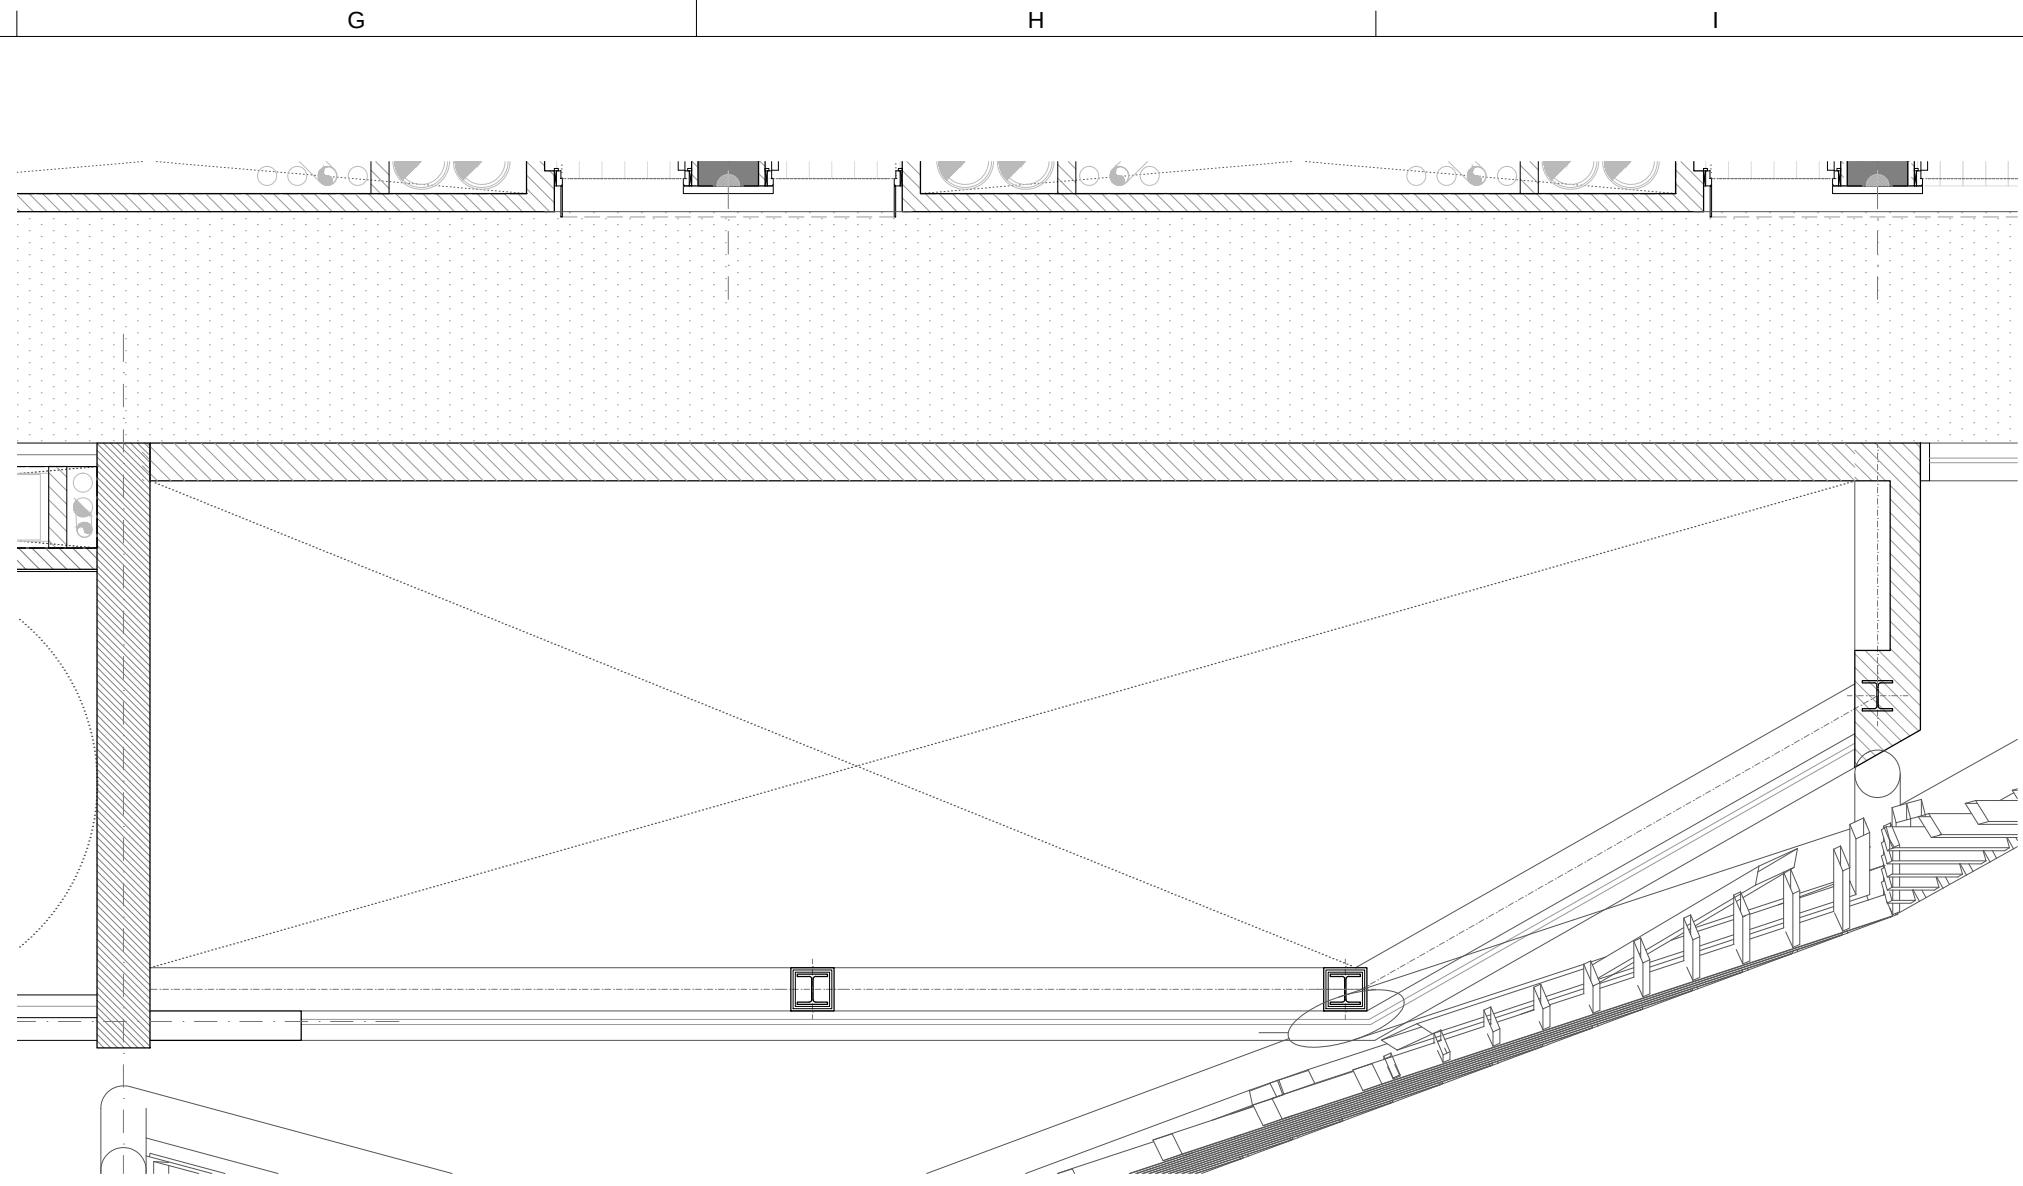


G3 Planta doble alçada

A1 1:50
A3 1:100

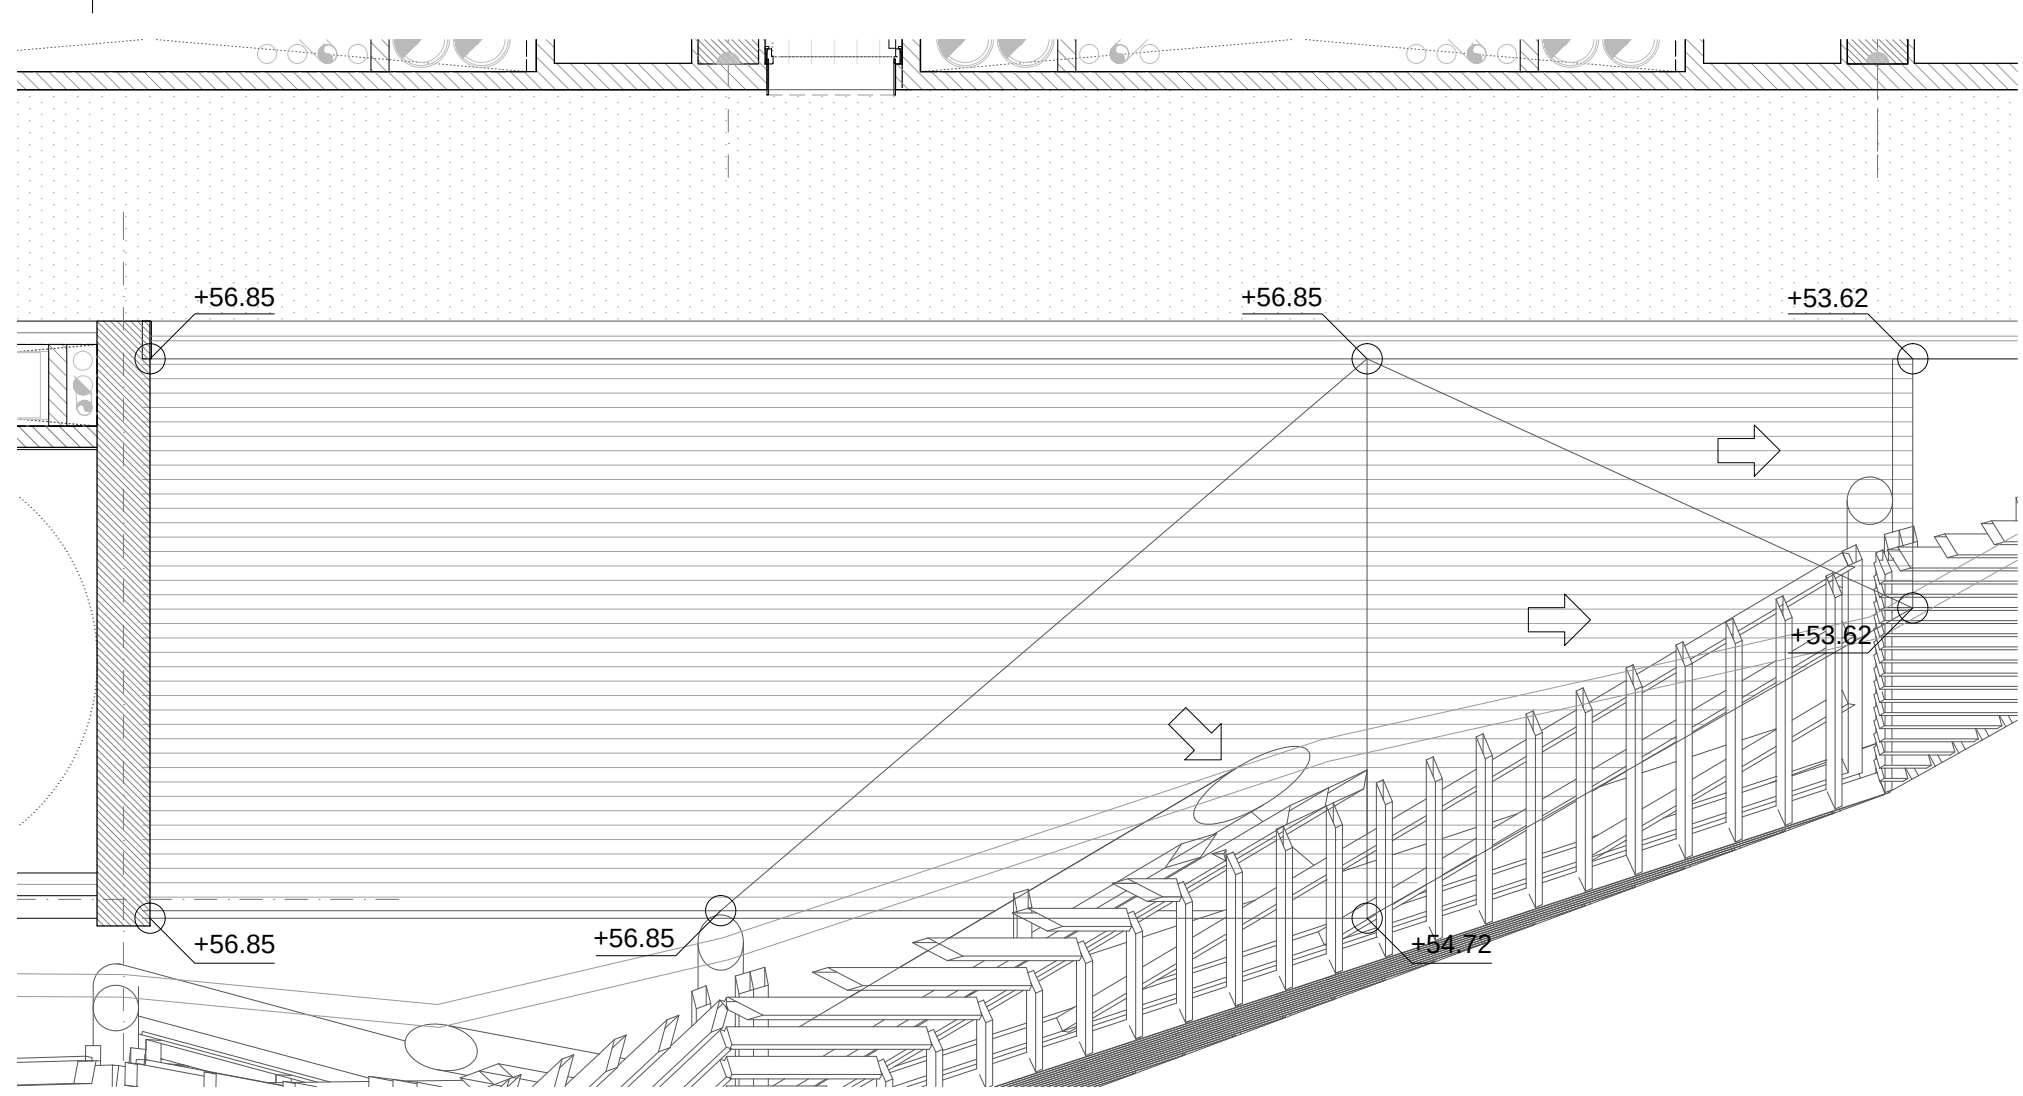


G5 Planta coberta


A1 1:50
A3 1:100

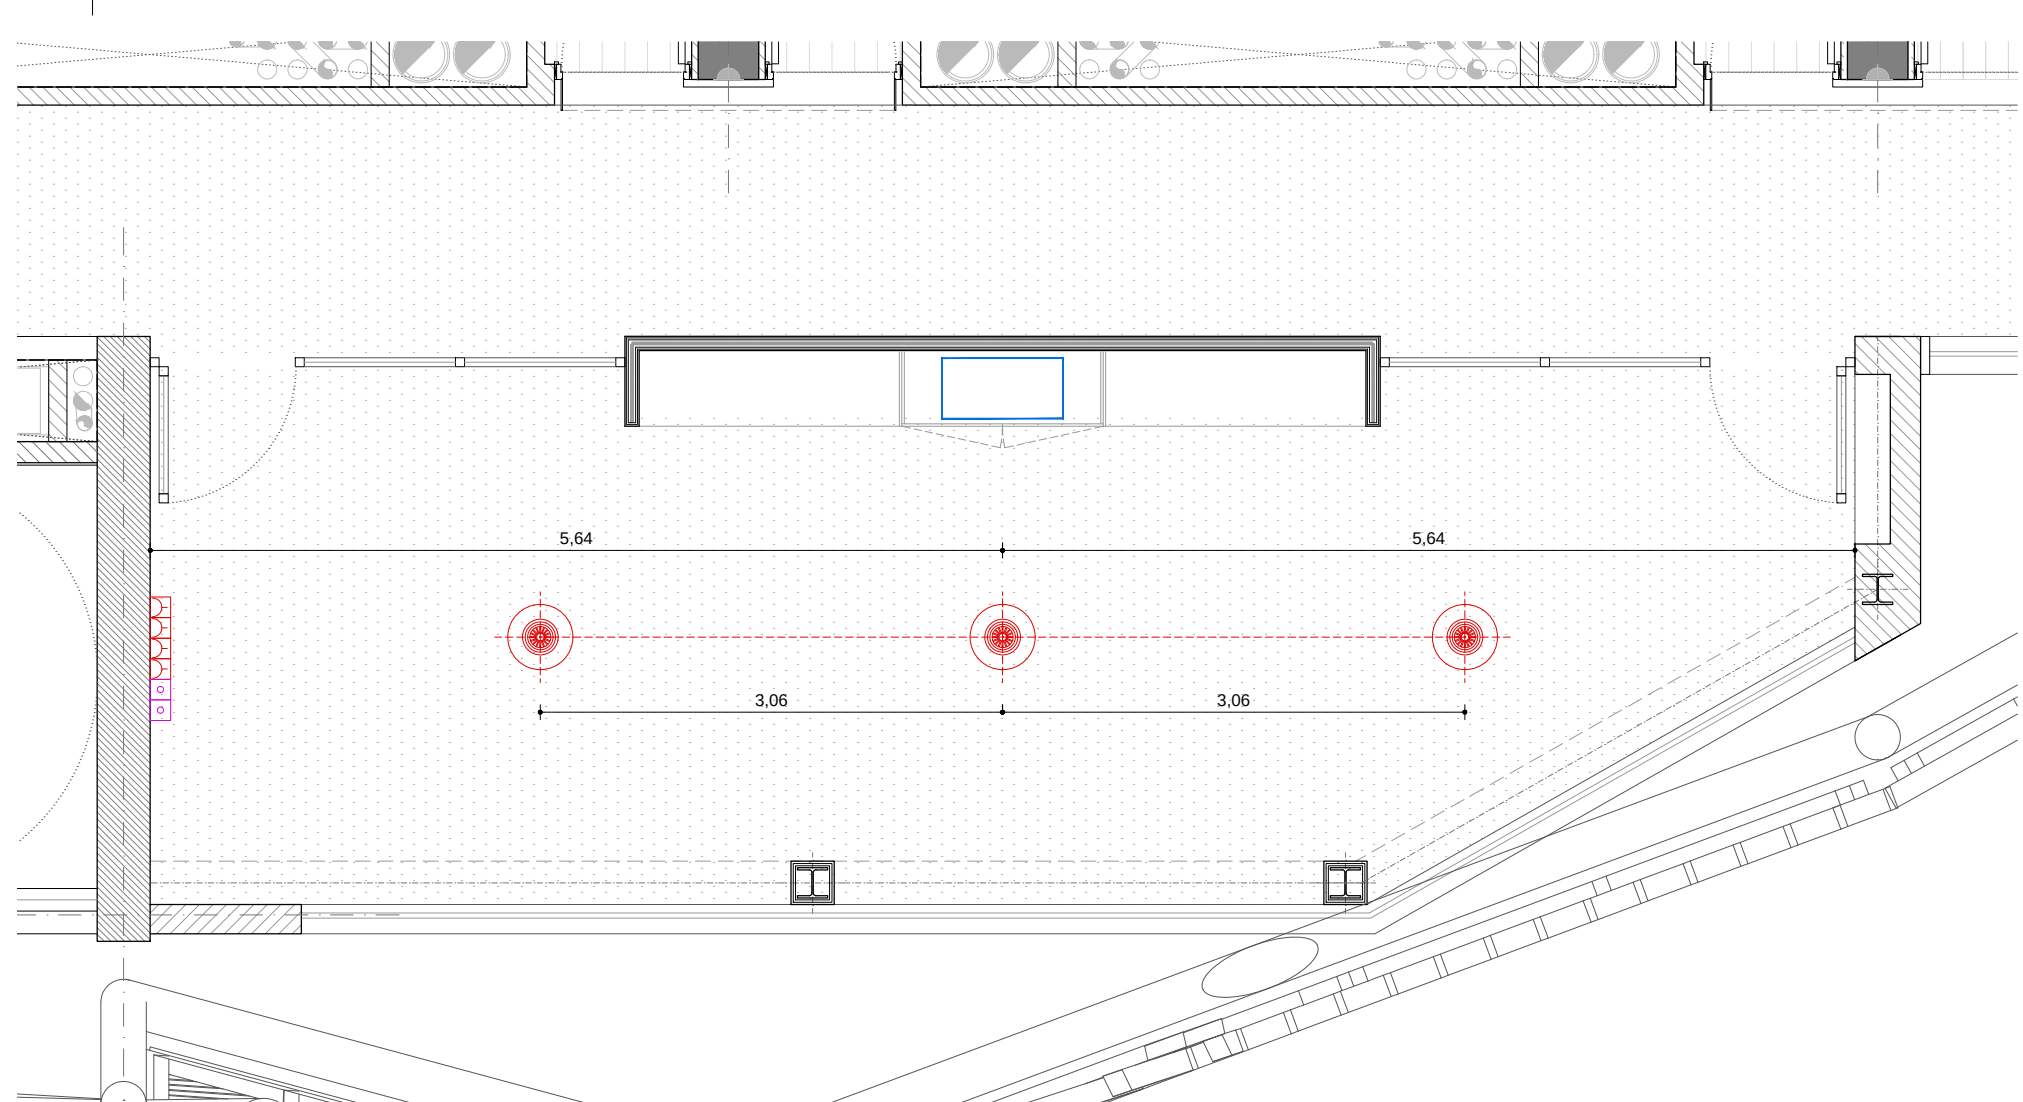

G7 Planta il·luminació

A1 1:50
A3 1:100

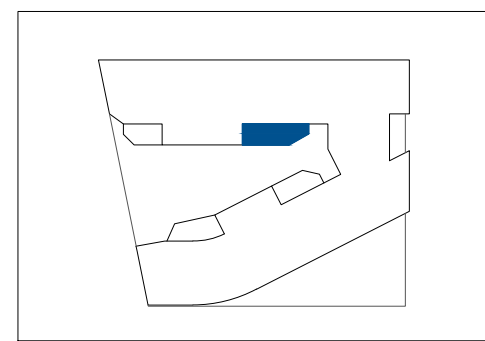

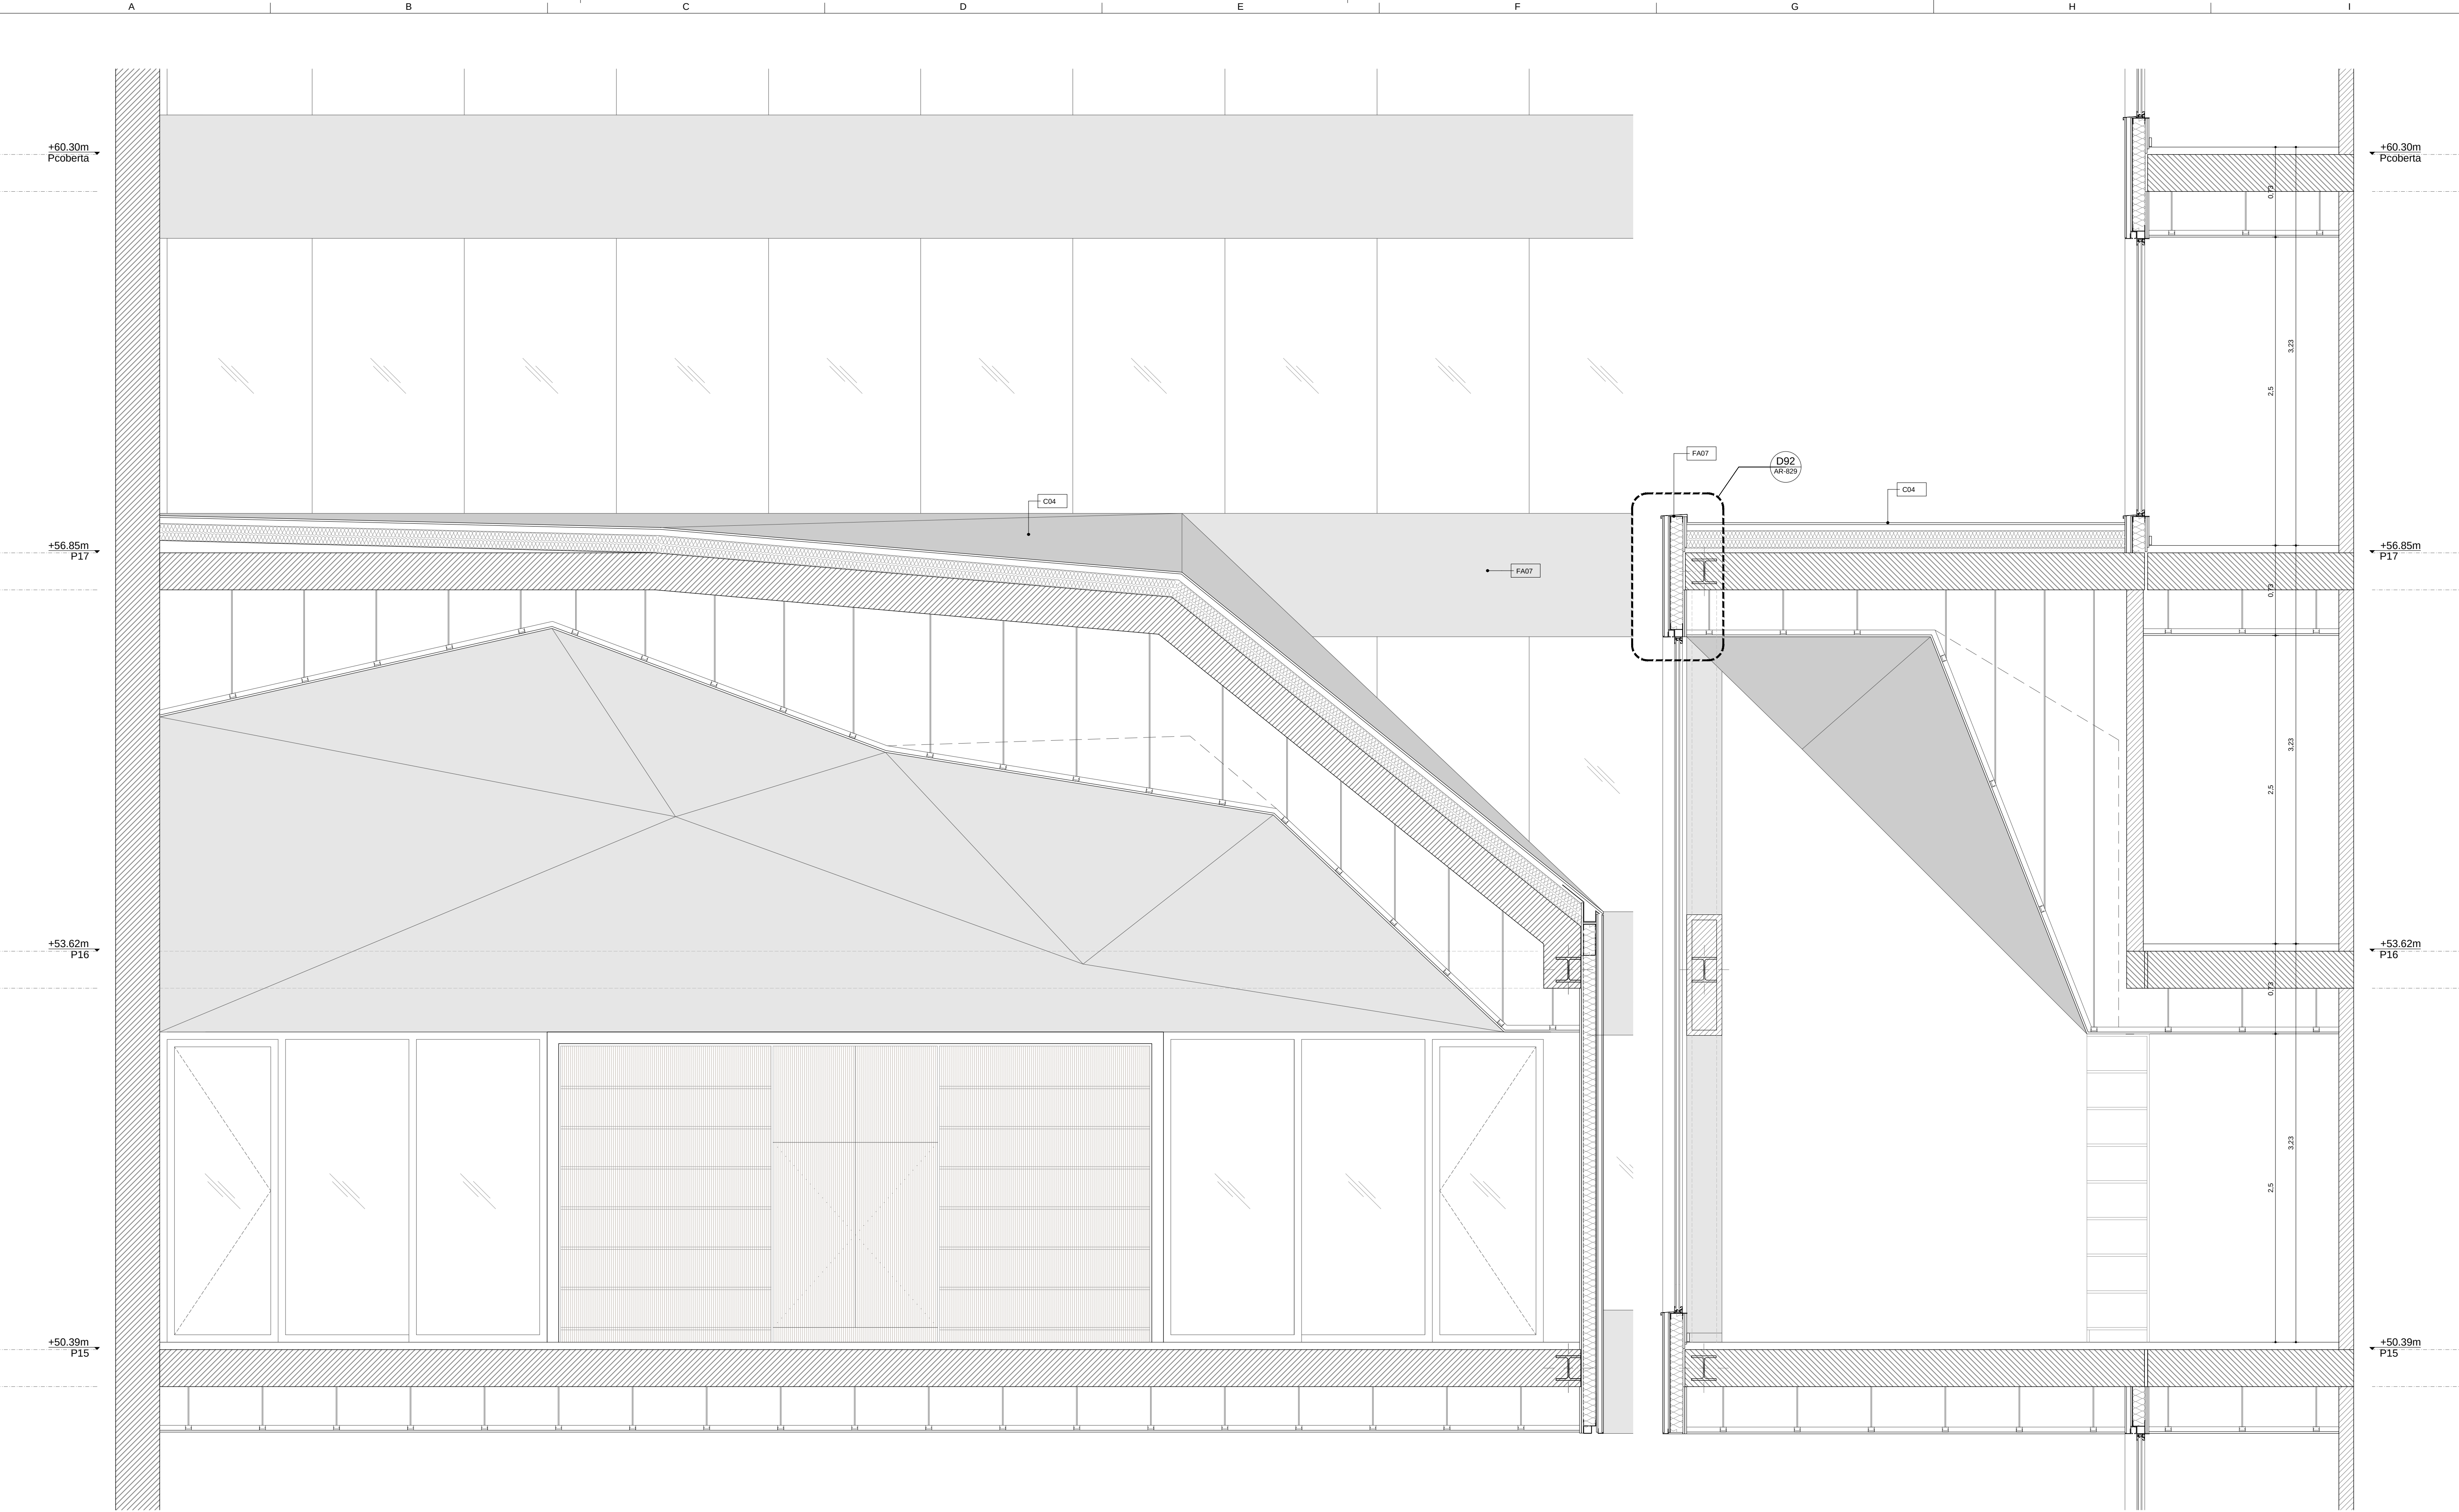

A7 Secció longitudinal

A1 1:25
A3 1:50
0 25 50 75 100 150 200 250 cm

G7 Secció transversal


A1 1:50
A3 1:100
0 1 2 3 4 5 m

D388
D388 ARQUITECTURA
Av. Diagonal, 388. Barcelona
d388arquitectura.com

Project Name
TEMBO SUITES AND APARTMENTS
SANT ADRIÀ DE BESÒS, BARCELONA
Project ID
E18-216
STAHLER BARCELONA SUITES, S.L.
A subsidiary of Stahler Real State
STAHLER.COM

Arquitecte
Jaume Font Basté | **D388 Arquitectura**
T.+34 697 777 238 | Diagonal 388 B2a
08037 Barcelona | Spain
Col·laborador
Gloria Font Basté | **D388 Arquitectura**
T.+34 93 532 03 10 | Diagonal 388 B2a
08037 Barcelona | Spain
Col·laborador
Joan Font Vilalta | **D388 Arquitectura**
T.+34 93 532 03 10 | Diagonal 388 B2a
08037 Barcelona | Spain
Consultoria
AC Arquitectes
T.+34 646 444 985 | Baixada St Miquel 1, 2º2ª
08001 Barcelona | Spain
Instal·lacions
BEST Costales-Joan | Ignacio Costales
T.+34 463 15 05 | Passeig del Born 17, 2n 0º
08003 Barcelona | Spain
Consultoria Estructures


ID DATE REVISION

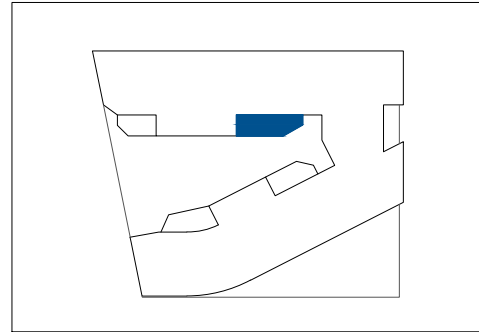

Project Name
TEMBO BARCELONA SUITES & APARTMENTS
PROJECTE D'EXECUCIÓ
Project ID
E18-216
2018


Nom de plànol
SALA ANNEXA P15 ALA EST
Sèrie
AR-600 - ÀREES DE DETALL

AR-681

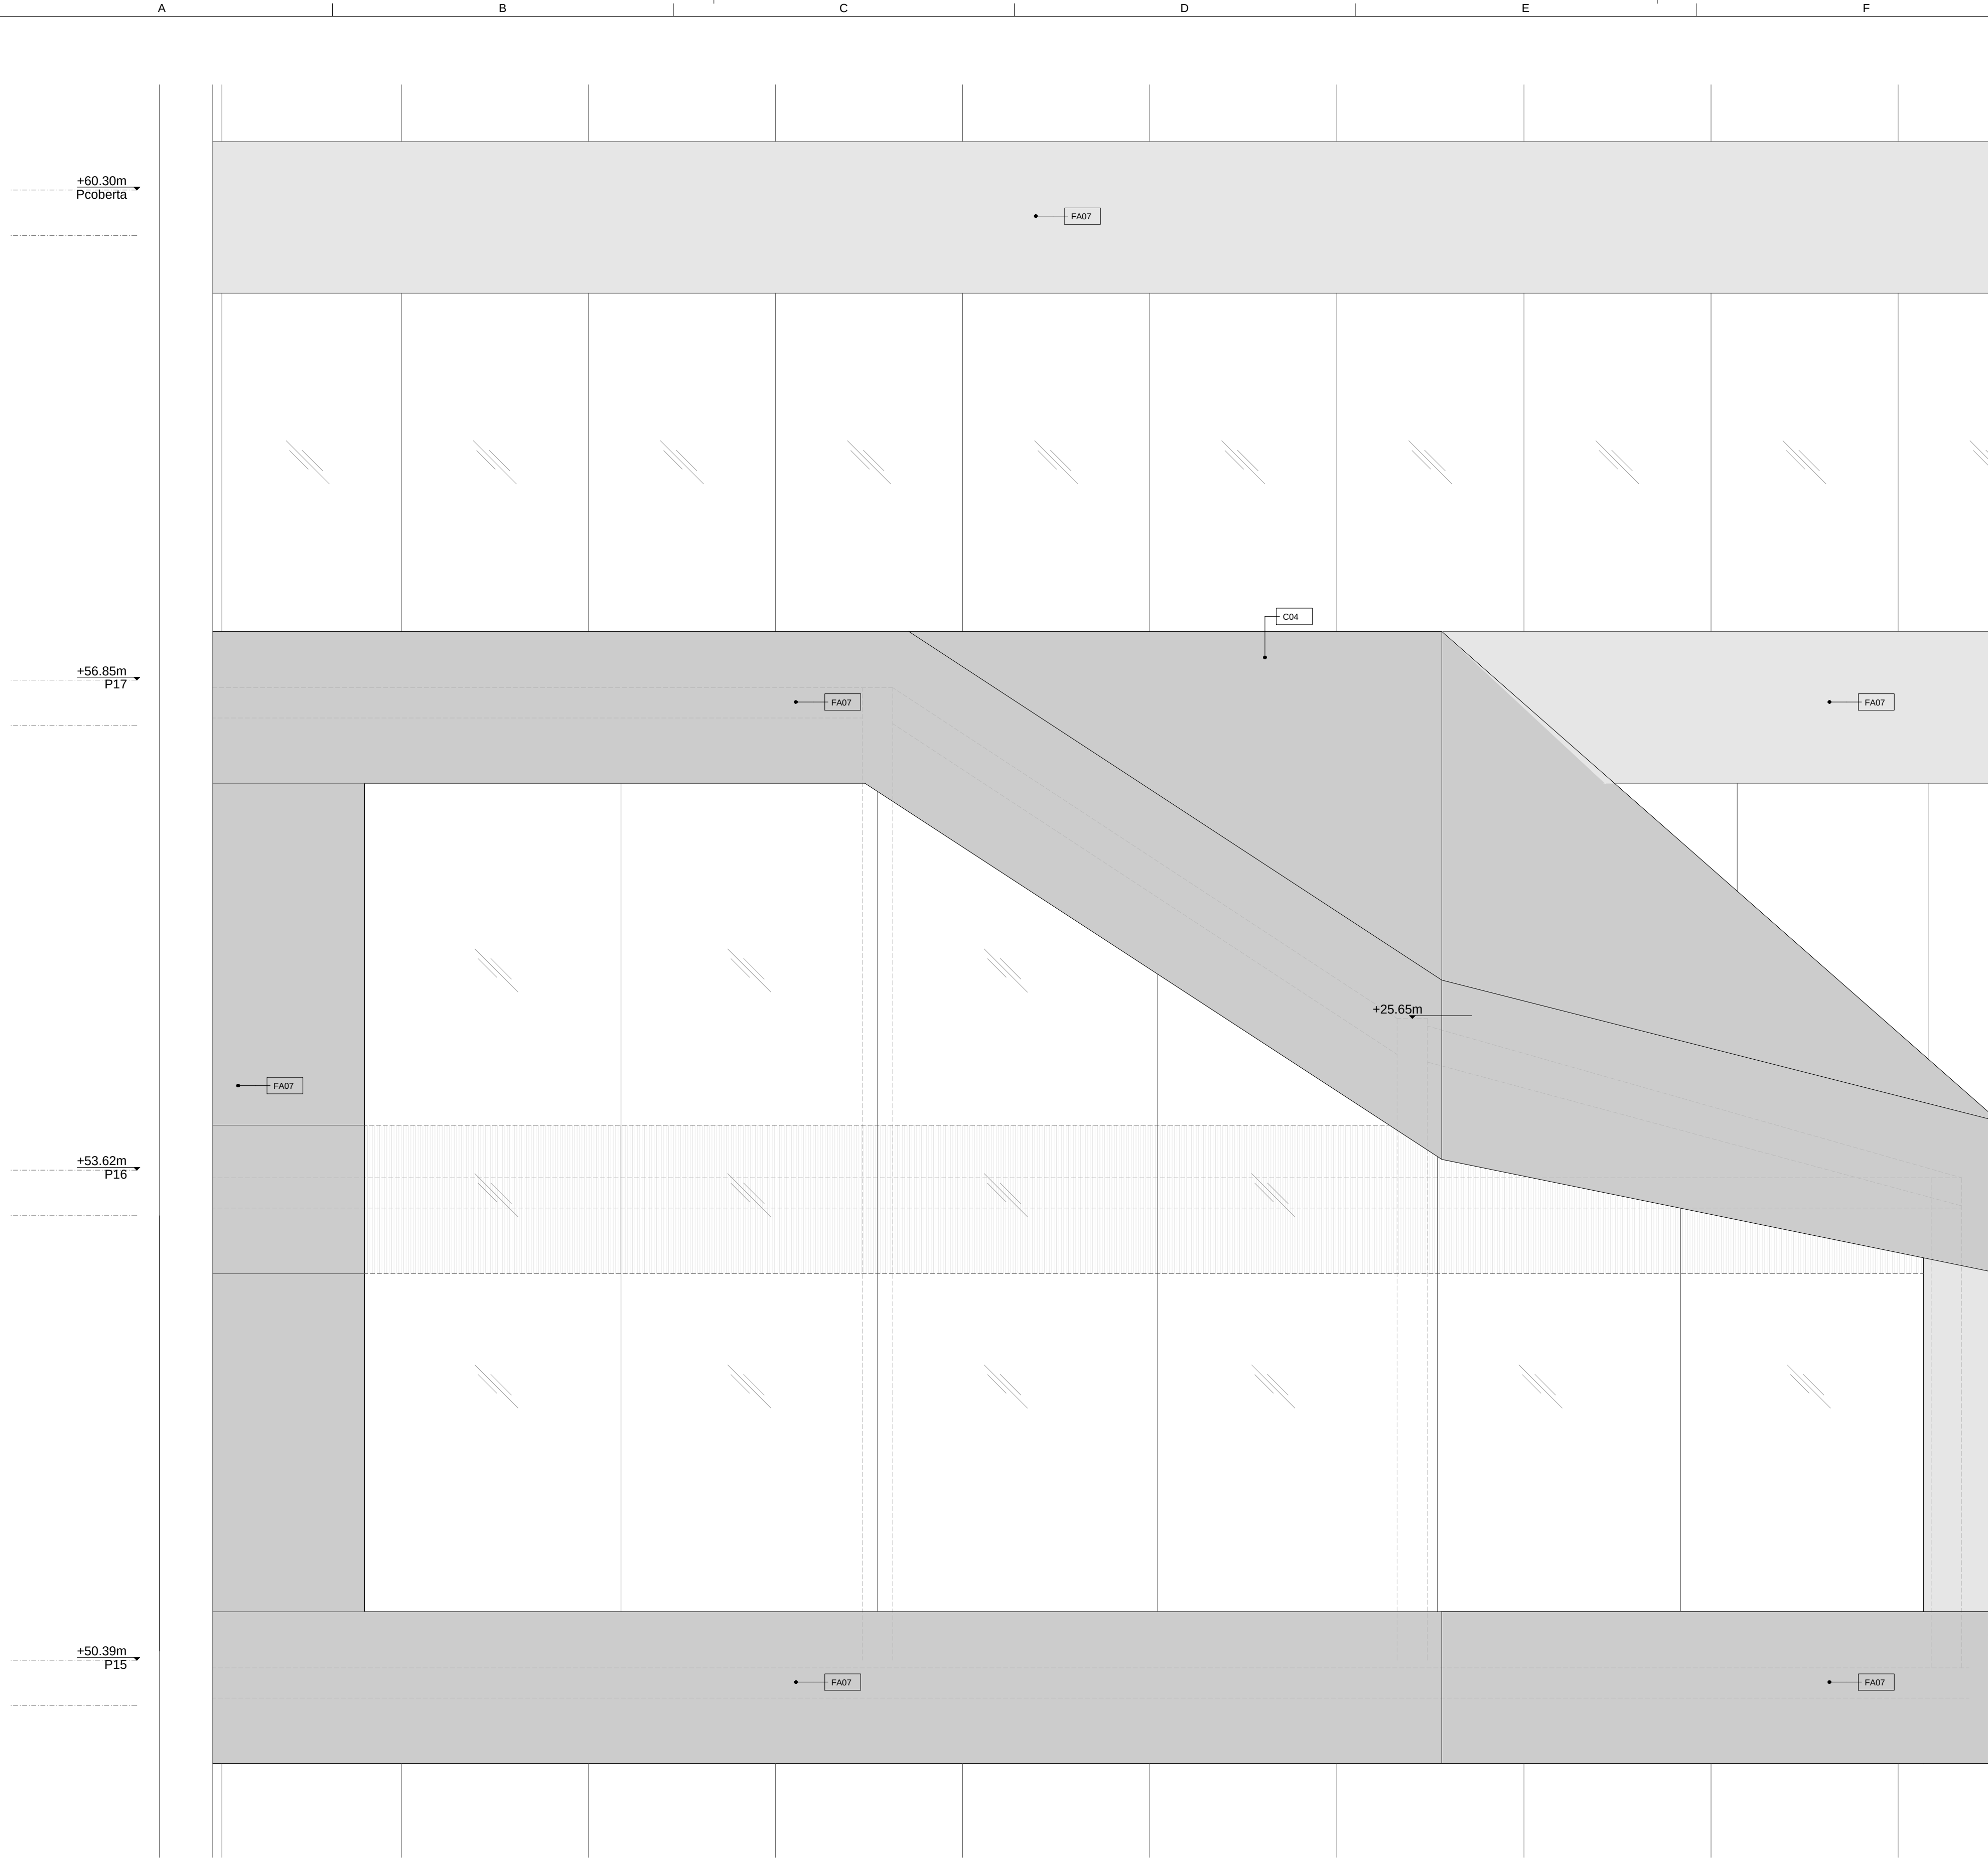


A7 Alçat longitudinal exterior


A1 1:25
A3 1:50
0 25 50 75 100 150 200 250 cm

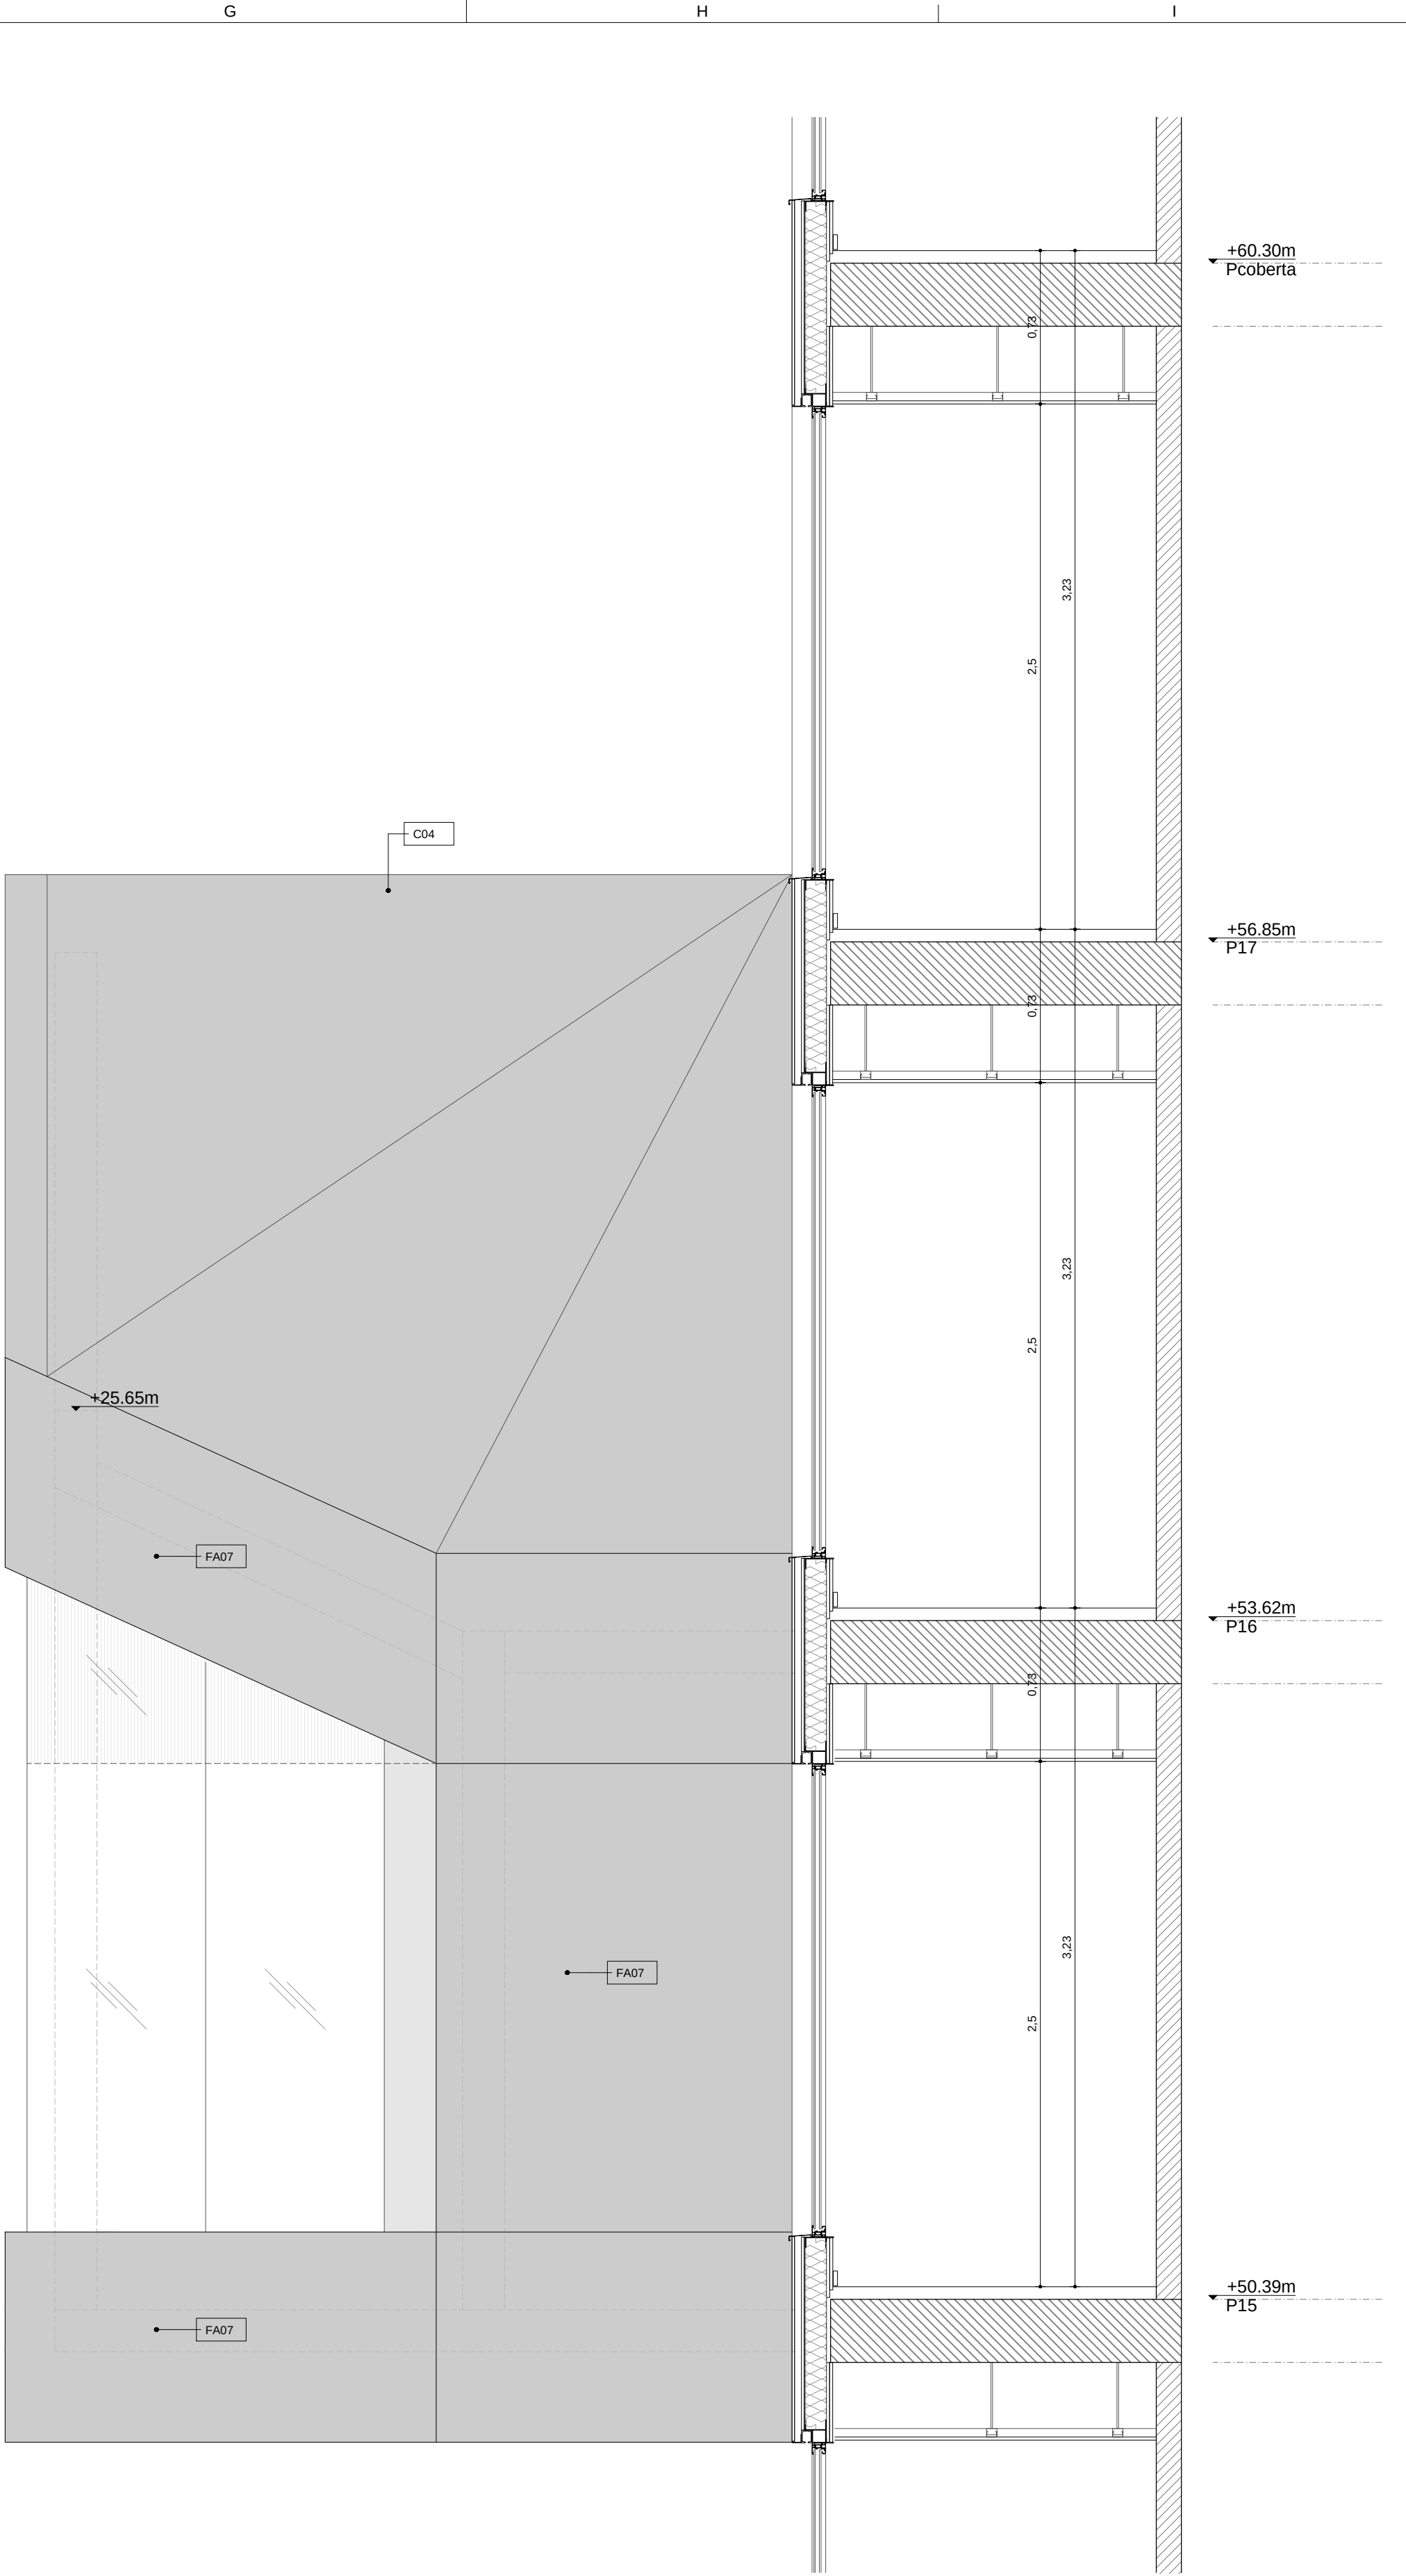


G7 Alçat transversal exterior

A1 1:50
A3 1:100
0 1 2 3 4 5 m.

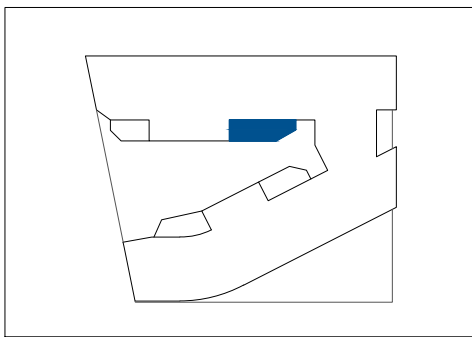

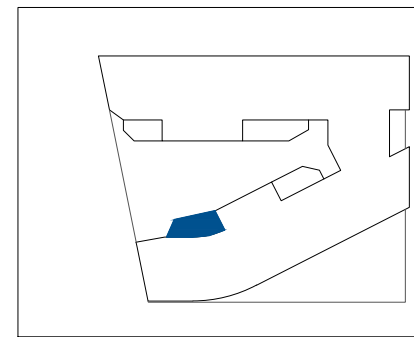

A5 Planta cotes i divisòries

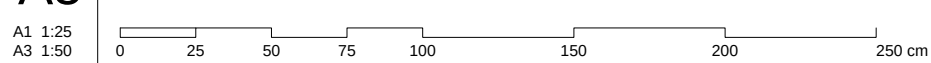

LLEGENDA SISTEMES

Façanes	AR-800	Divisòries	AR-900
FA01	Façana SATE (sobre maó calat)	D01	25+(CH90/600)+2x15F
FA02	Façana ventilada	D02	2x13F+(70/600)+2x13F
FA03	Façana lleugera	D03	1x15+2x13F+(46H/600)+2x13F
FA04	Façana formigó vist in situ	D03b	2x13+(46H/600)+2x13
FA06	Façana SATE (sobre entramat lleuger)	D04	15+(46H/600)+15
FA07	Façana lleugera prefabricada amb aplacat	D05	15+(70H/600)+15
FA08	Façana arrebossat+maó calat	D06	DM10+13(46H/600)+13+DM10
		D07	2x13+(46H/600)+13+e+(46H/600)+2x13
		D08	2x13+(46H/600)+1x13+e+(46H/600)+2x13
Cobertes	AR-810		
C01	Coberta invertida de graves	D10	Enguixat
C02	Coberta invertida de paviment flotant	D11	(30/600)+1x12,5
C03	Coberta convencional	D12	(48/600)+1x12,5
C04	Coberta programa penjat	D13	(48/600)+1x15
C05	Coberta entrada	D14	(48/600)+2x15F
C06	Coberta flotant tarima de la piscina		
		D20	Maó calat 140
		D21	Maó calat 140+enguixat
		D22	Enguixat+maó calat 140+enguixat
		D23	Maó perforat 140+(30/600)+1x15
		D24	Enguixat+Maó calat 140+(30/600)+1x15
		D25	1x15+(30/600)+Maó calat 140+(30/600)+1x15
		D26	Enguixat+Maó calat 140+(46/600)+1x15
		D30	Bloc de formigó 150
		D31	Bloc de formigó 200
		D32	Bloc YTONG 100

LLEGENDA D'ACABATS


Revestiments verticals	Sostres
PT20	Pintura plàstica
PT21	Pintura plàstica hidròfuga
ER20	Enrajolat ceràmic
FC20	Placa de fibrociment
PR20	Paper
SF20	Arrambador de plaques HPL
SC20	Sòcol DM prelacat pintat color segons DF
SC21	Sòcol de peces de formigó
SC22	Sòcol de peces de terratzó
SC23	Sòcol de peces de gres porcelànic
AR20	Arrabossat i pintat
LF20	Lames de fusta
FV20	Formigó vist
PS20	Pedra sinteritzada
Paviments	
PF20	Parquet laminat
PM20	Moqueta
PC20	Paviment continu
PC21	Peces de terratzó
PC22	Peces de formigó
PC23	Peces de gres porcelànic
FF20	Formigó fratasat
TM20	Tarima de fusta
TM21	Tarima de relliga metàl·lica

LLEGENDA D'ELECTRICITAT E IL·LUMINACIÓ


—	Llumenera adosada estanca IP66 linial col·locada superficialment en paret o sostre equipada amb lampada led
□	Llumenera adosada linial per exteriors estanca IP65 col·locada superficialment en paret o sostre equipada amb lampada led
⊙	Llumenera suspesa decorativa antientluernament equipada amb lampada led
⊙	Llumenera suspesa decorativa de gran format equipada amb lampada led
⊙	Llumenera suspesa decorativa equipada amb lampada led
---	Tira led de superfície amb difusor transparent col·locada oculta
---	Tub led linial estanc IP67 amb cos difusor cilíndric col·locat en superfície o suspès
---	Tira led de superfície amb difusor opal de secció u col·locada vista
■	Tira led per a encastar amb difusor opal blanc col·locada en sostre o parament
—	Llumenera suspesa linial amb carcassa i difusor equipada amb lampada led
—	Superfície tipus tela tensada il·luminada
⊕	Downlight led per empotrar amb difusor opal
●	Llumenera suspesa decorativa esfèrica equipada amb lampada led
⊙	Llumenera empotrada en sostre led circular diam. aprox. 130mm sense difusor superficial
⊙	Llumenera empotrada en sostre led circular diam. aprox. 150mm sense difusor superficial
⊙	Llumenera circular empotrada en terra amb lampada led
⊙	Llumenera decorativa suspesa circular
—	Llumenera empotrada per a piscina circular IP68 adosada equipada amb lampada led
—	Tira led decorativa en rolo per a superfície IP67

Nota: Definició i concreció dels equips i llumineres segons plànols específics, memòries i amidaments del projecte.


F3 Planta doble alçada

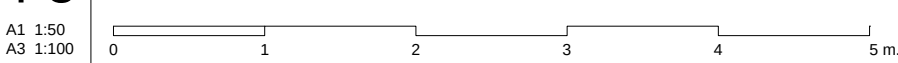


F5 Planta coberta


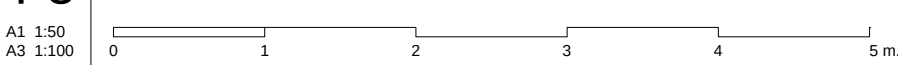


F7 Planta il·luminació


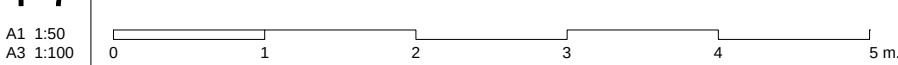


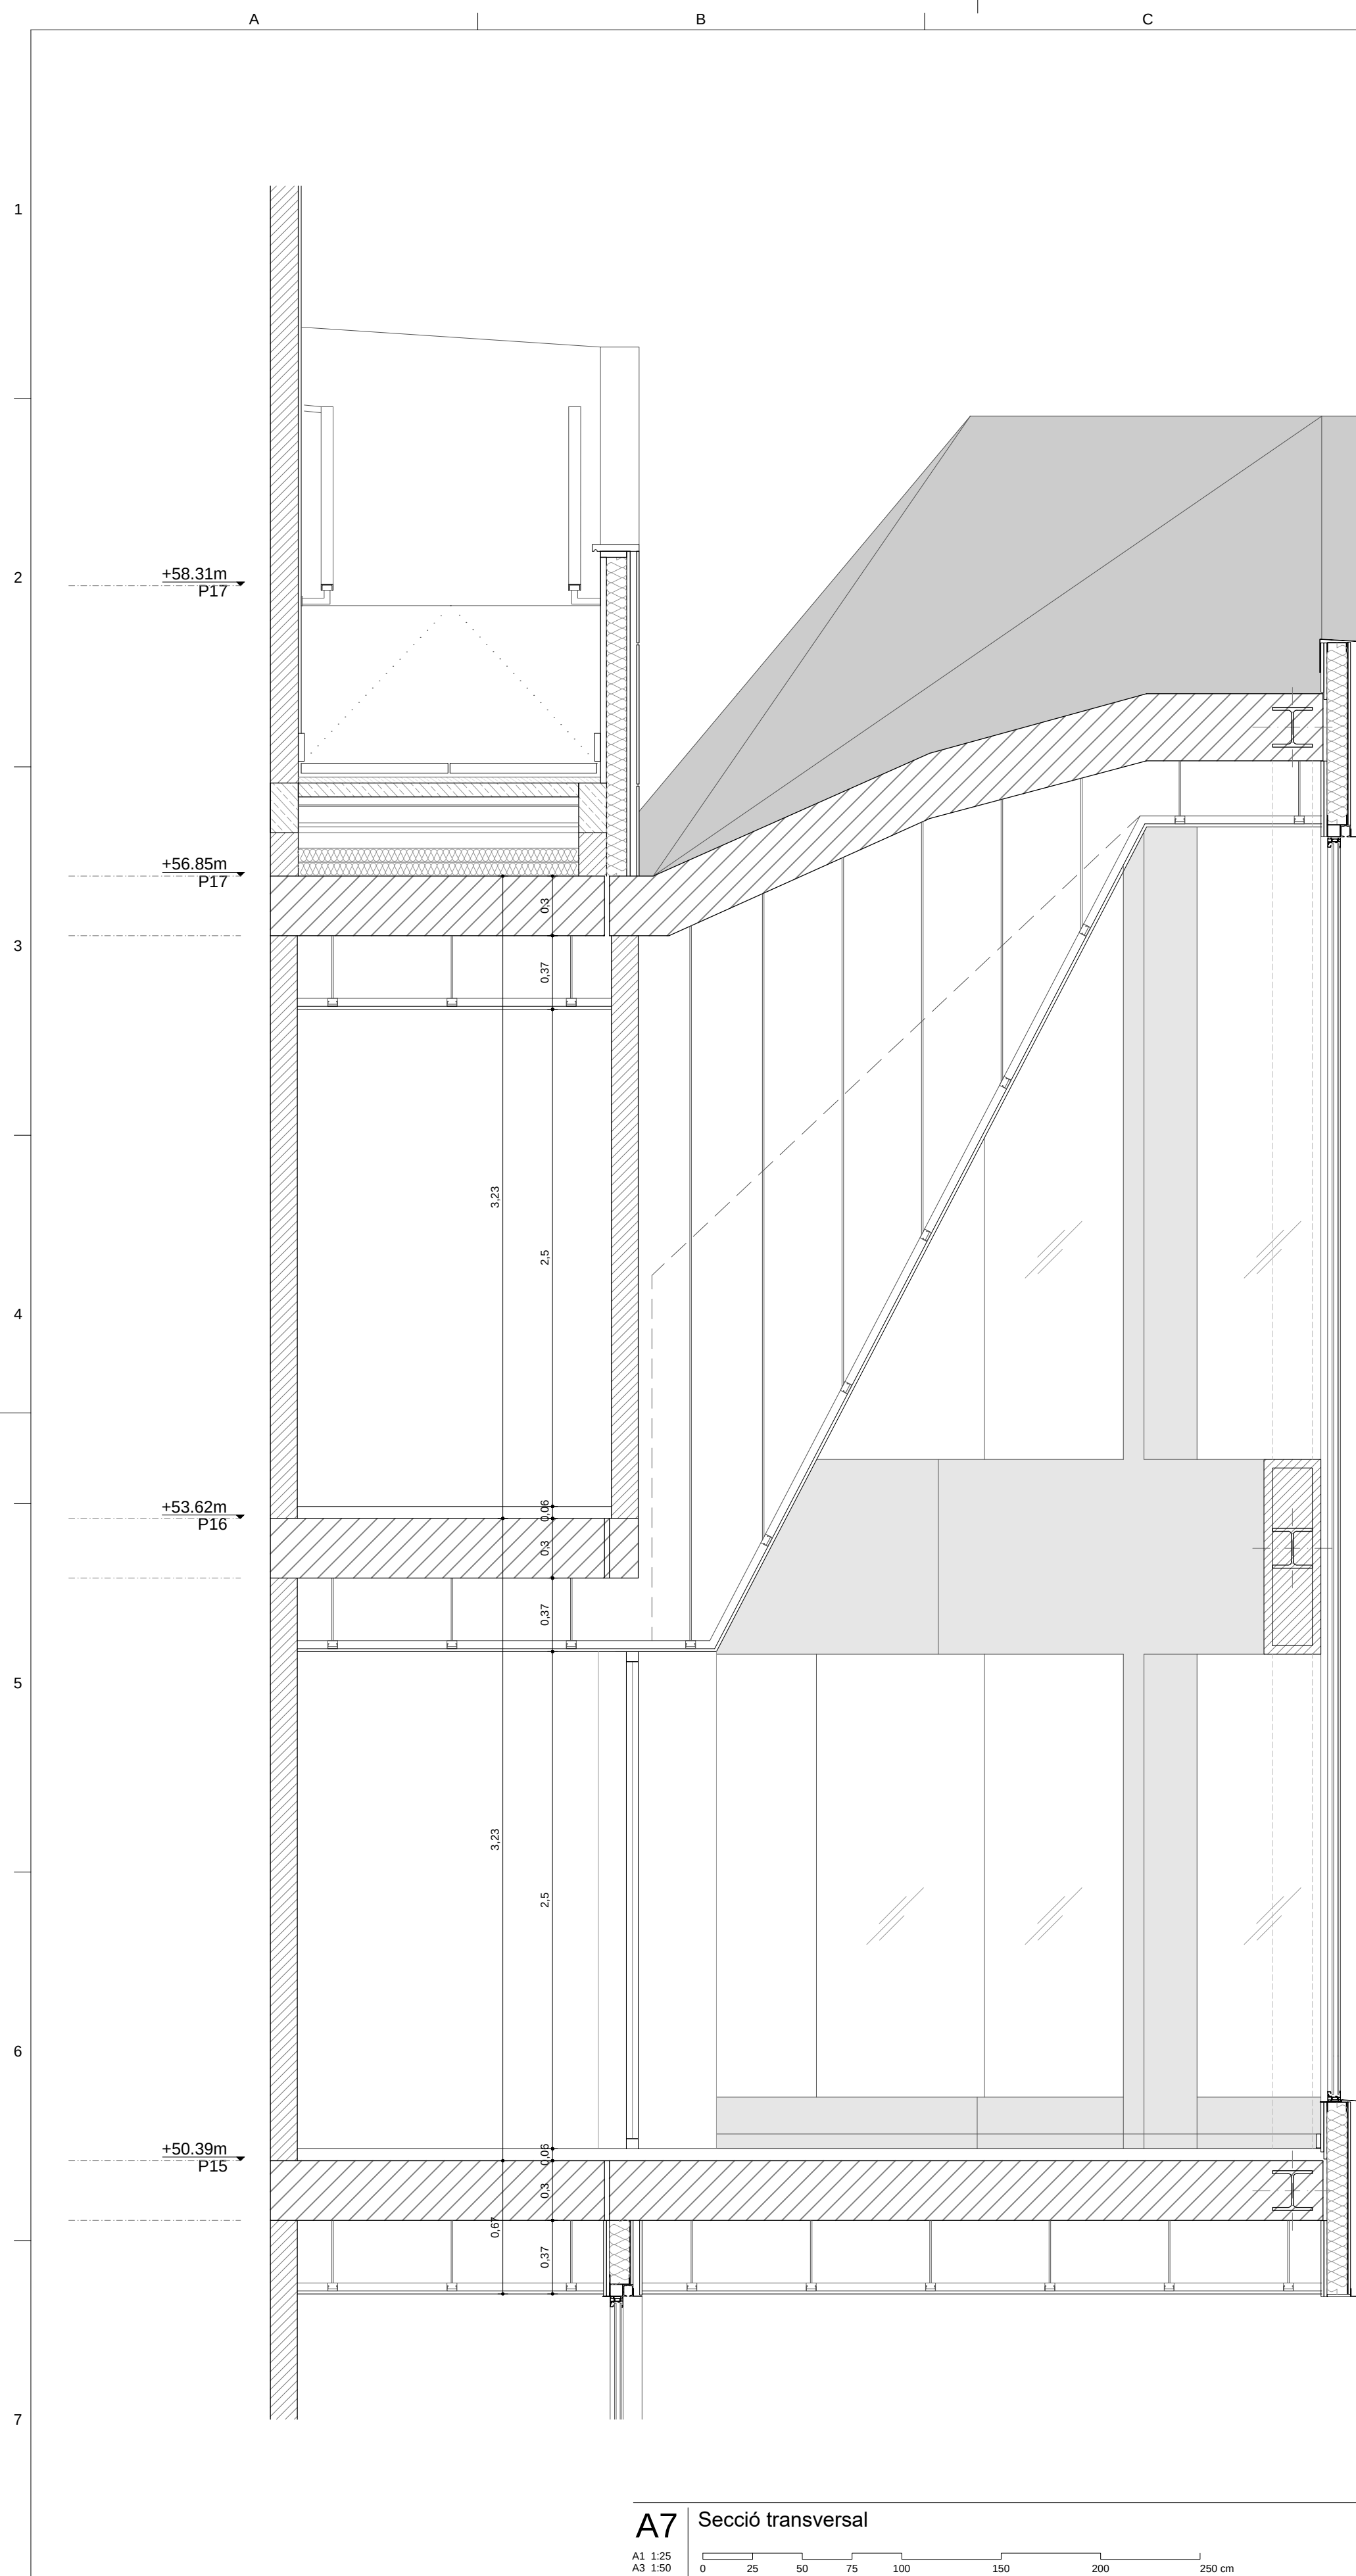


A7 | Secció transversal

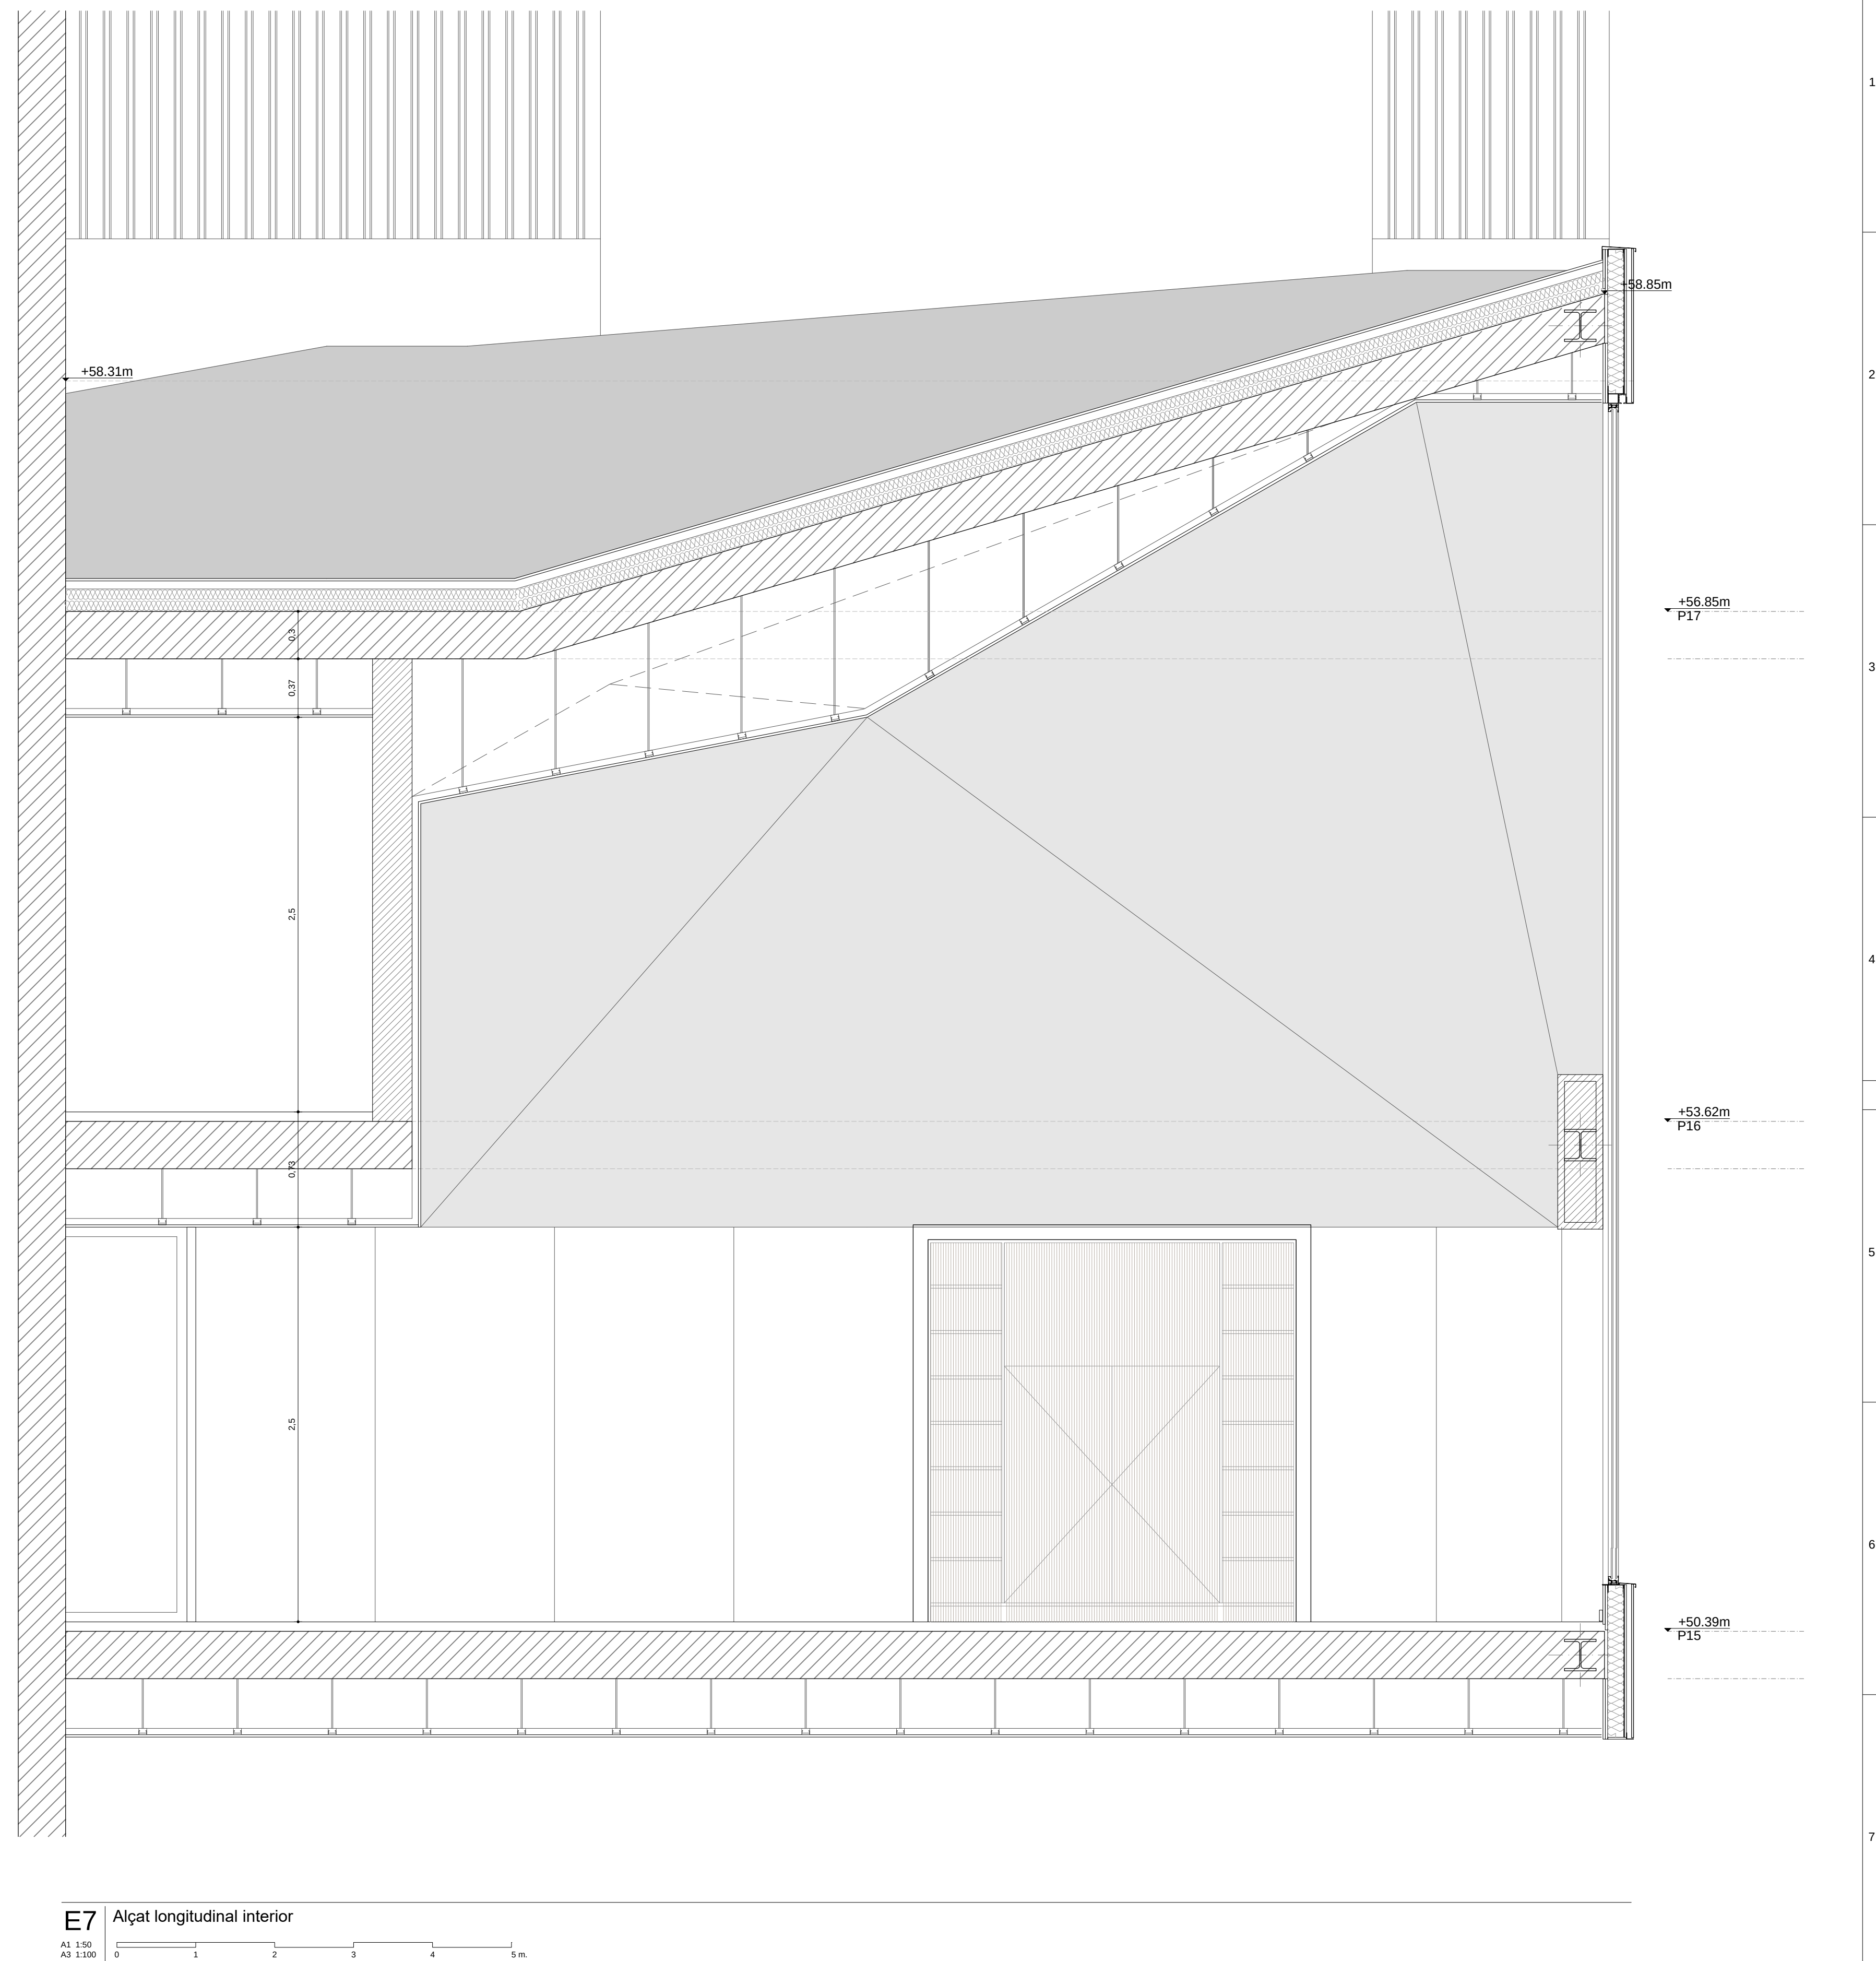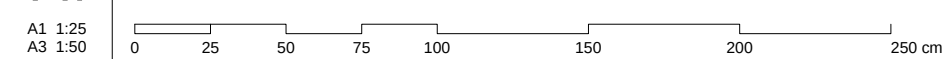


E7 | Alçat longitudinal interior

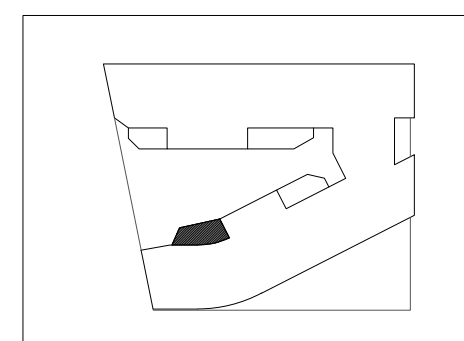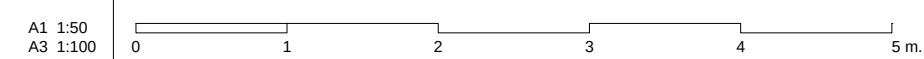

ID	DATE	REVISION

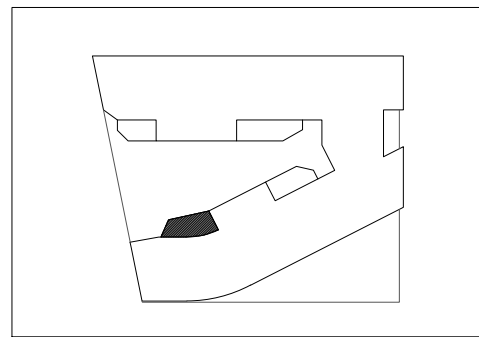


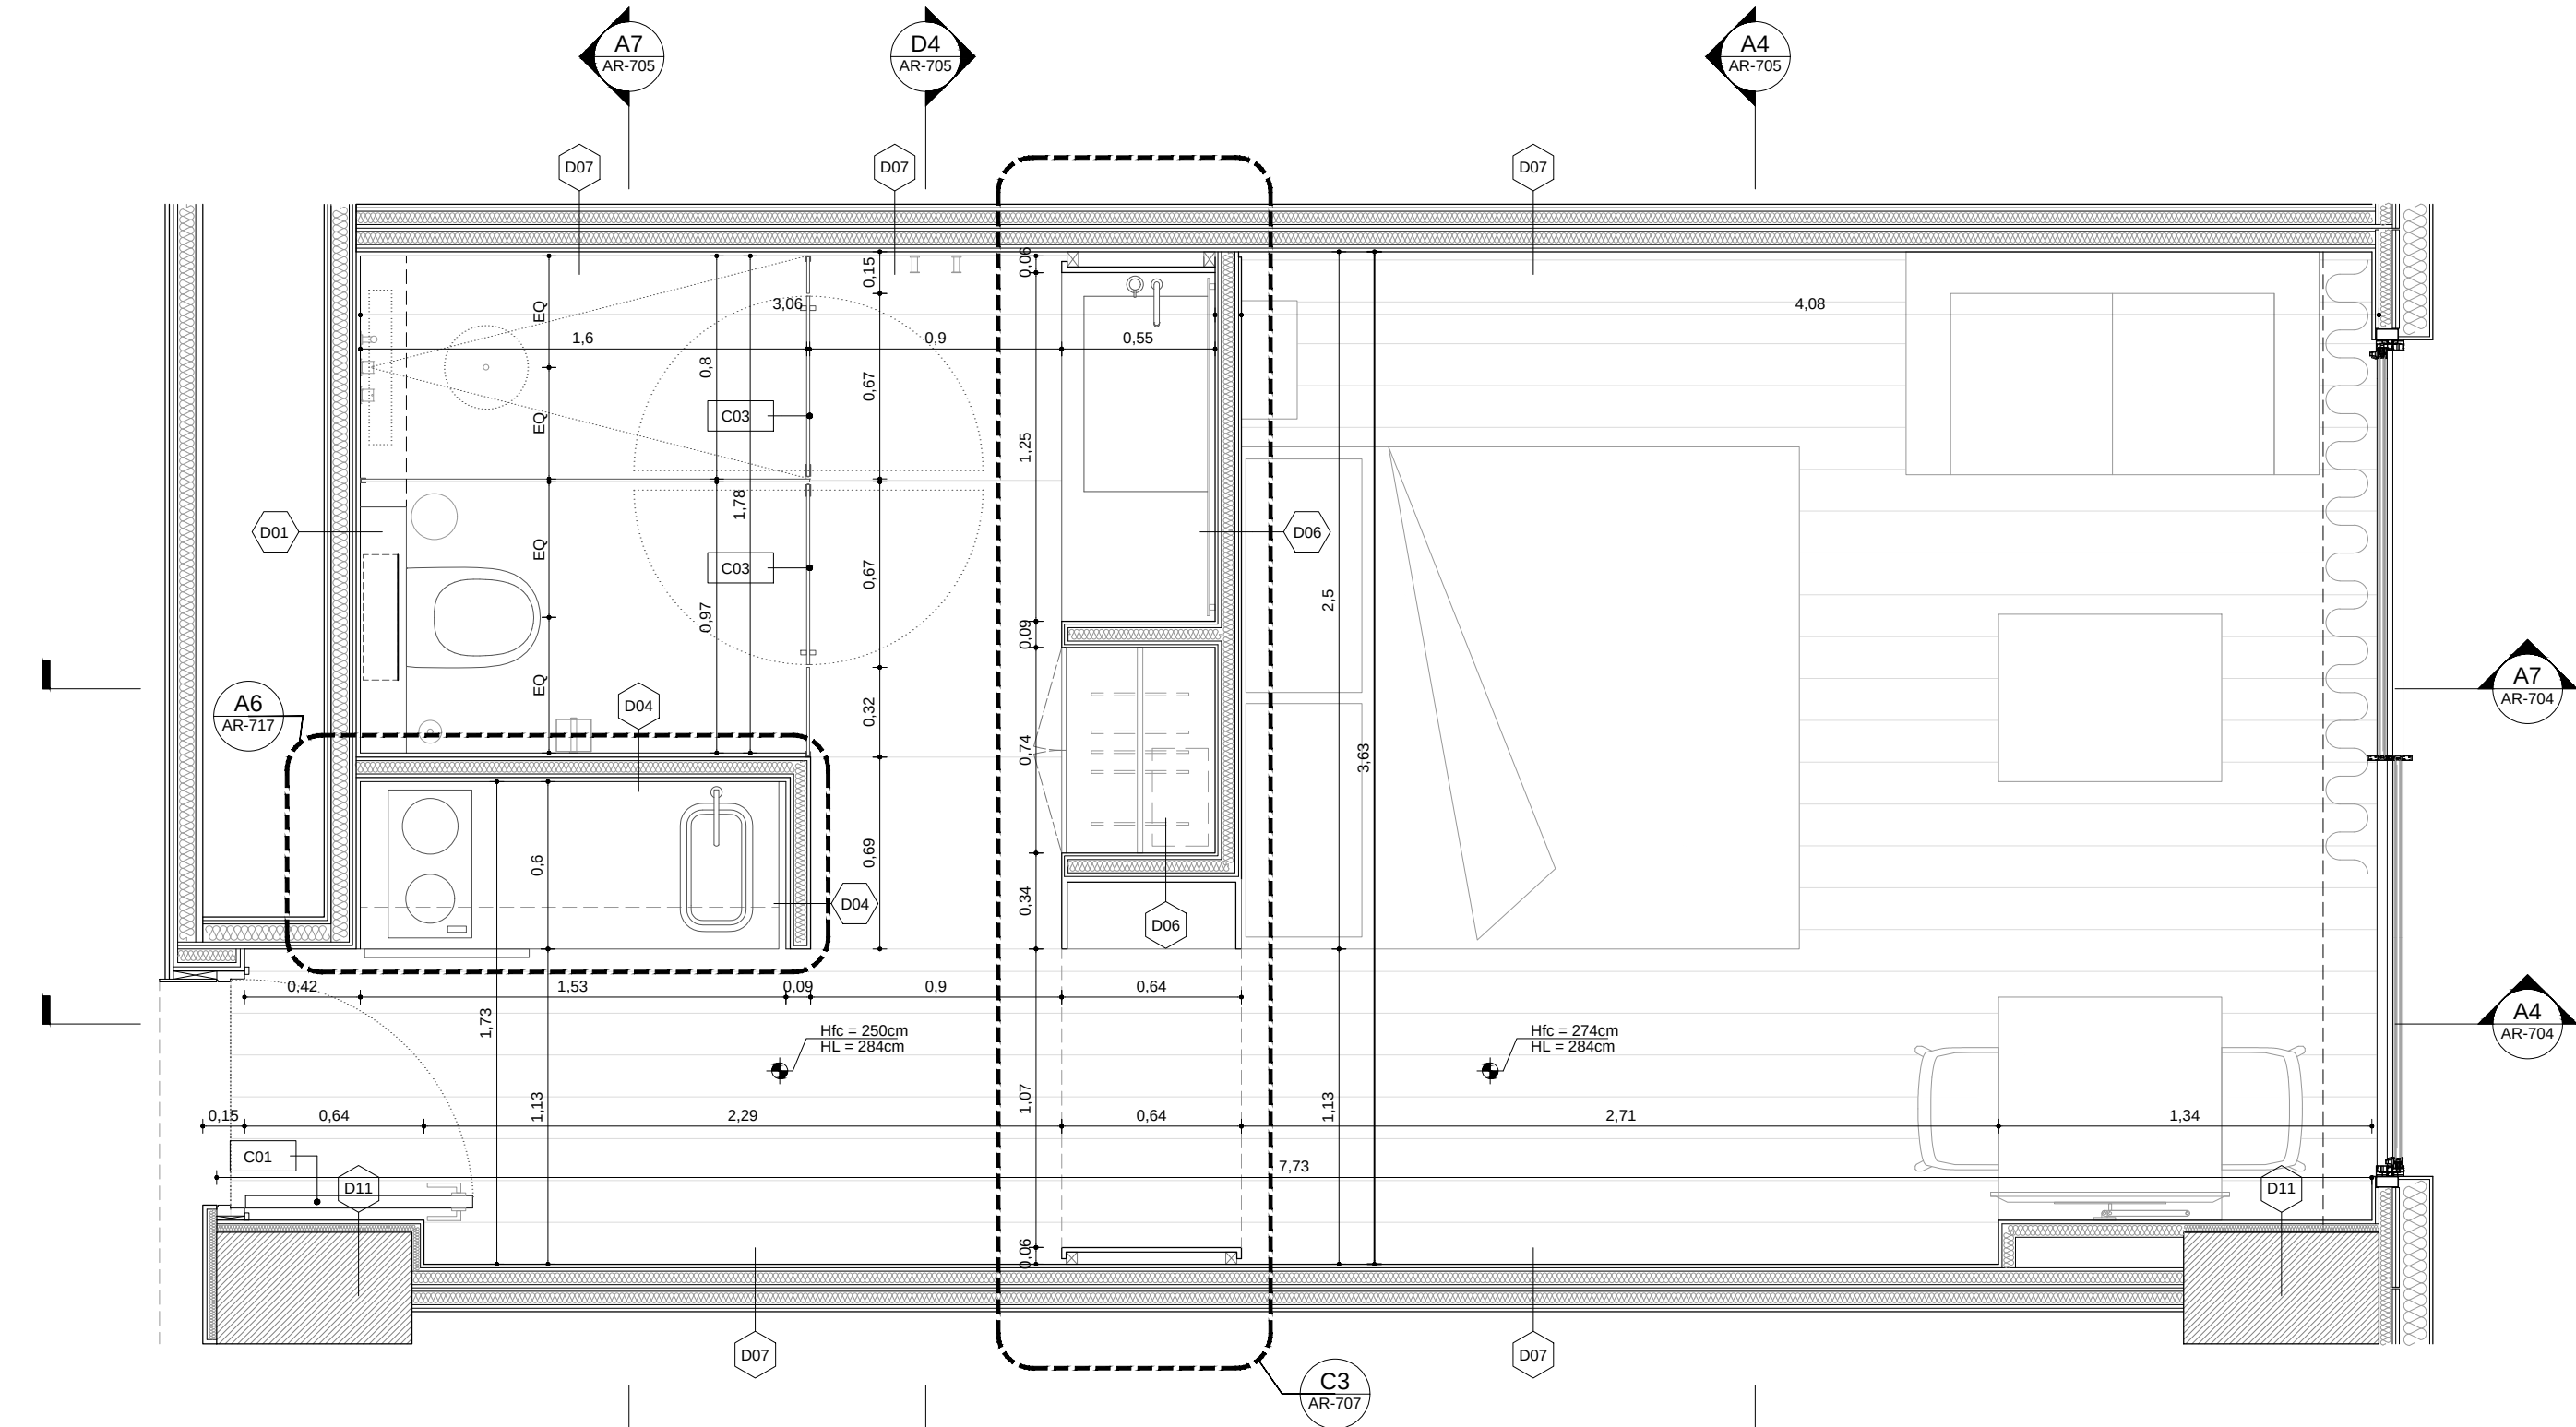

A5 Planta cotes i divisòries

A1 1:25
A3 1:50

LLEGGENDA DIVISORIES			LLEGGENDA DE FUSTERIES I DETALLS
CODI	CAPIES	Gruix	Fusteries
D01	25+(CH90/600)+2x15F	120 / 135mm	C01 Porta accés habitació
D02	2x13F+(70/600)+2x13F	135 / 150mm	C02 Porta interior habitació
D03	2x13F+(46H/600)+2x13F	98 / 113mm	C03 Porta panellada moble habitació
D04	15+(46H/600)+15	76 / 106mm	C04 Corredora interior habitació
D05	15+(70H/600)+15	100 / 130mm	C05 Porta vidre - mampara dutxa
D06	DM10+13(46H/600)+13+DM10	92mm	Detalls
D07	2x13+(46H/600)+13+e+ (46H/600)+2x13	170 / 200mm	D01 Detall Cuina
D11	(30/600)+1x12,5	43mm	D02 Detall Lavabo
D12	(48/600)+1x15	59mm	D03 Detall Moble
			D04 Detall Capçal
			D05 Detall Fals sostre

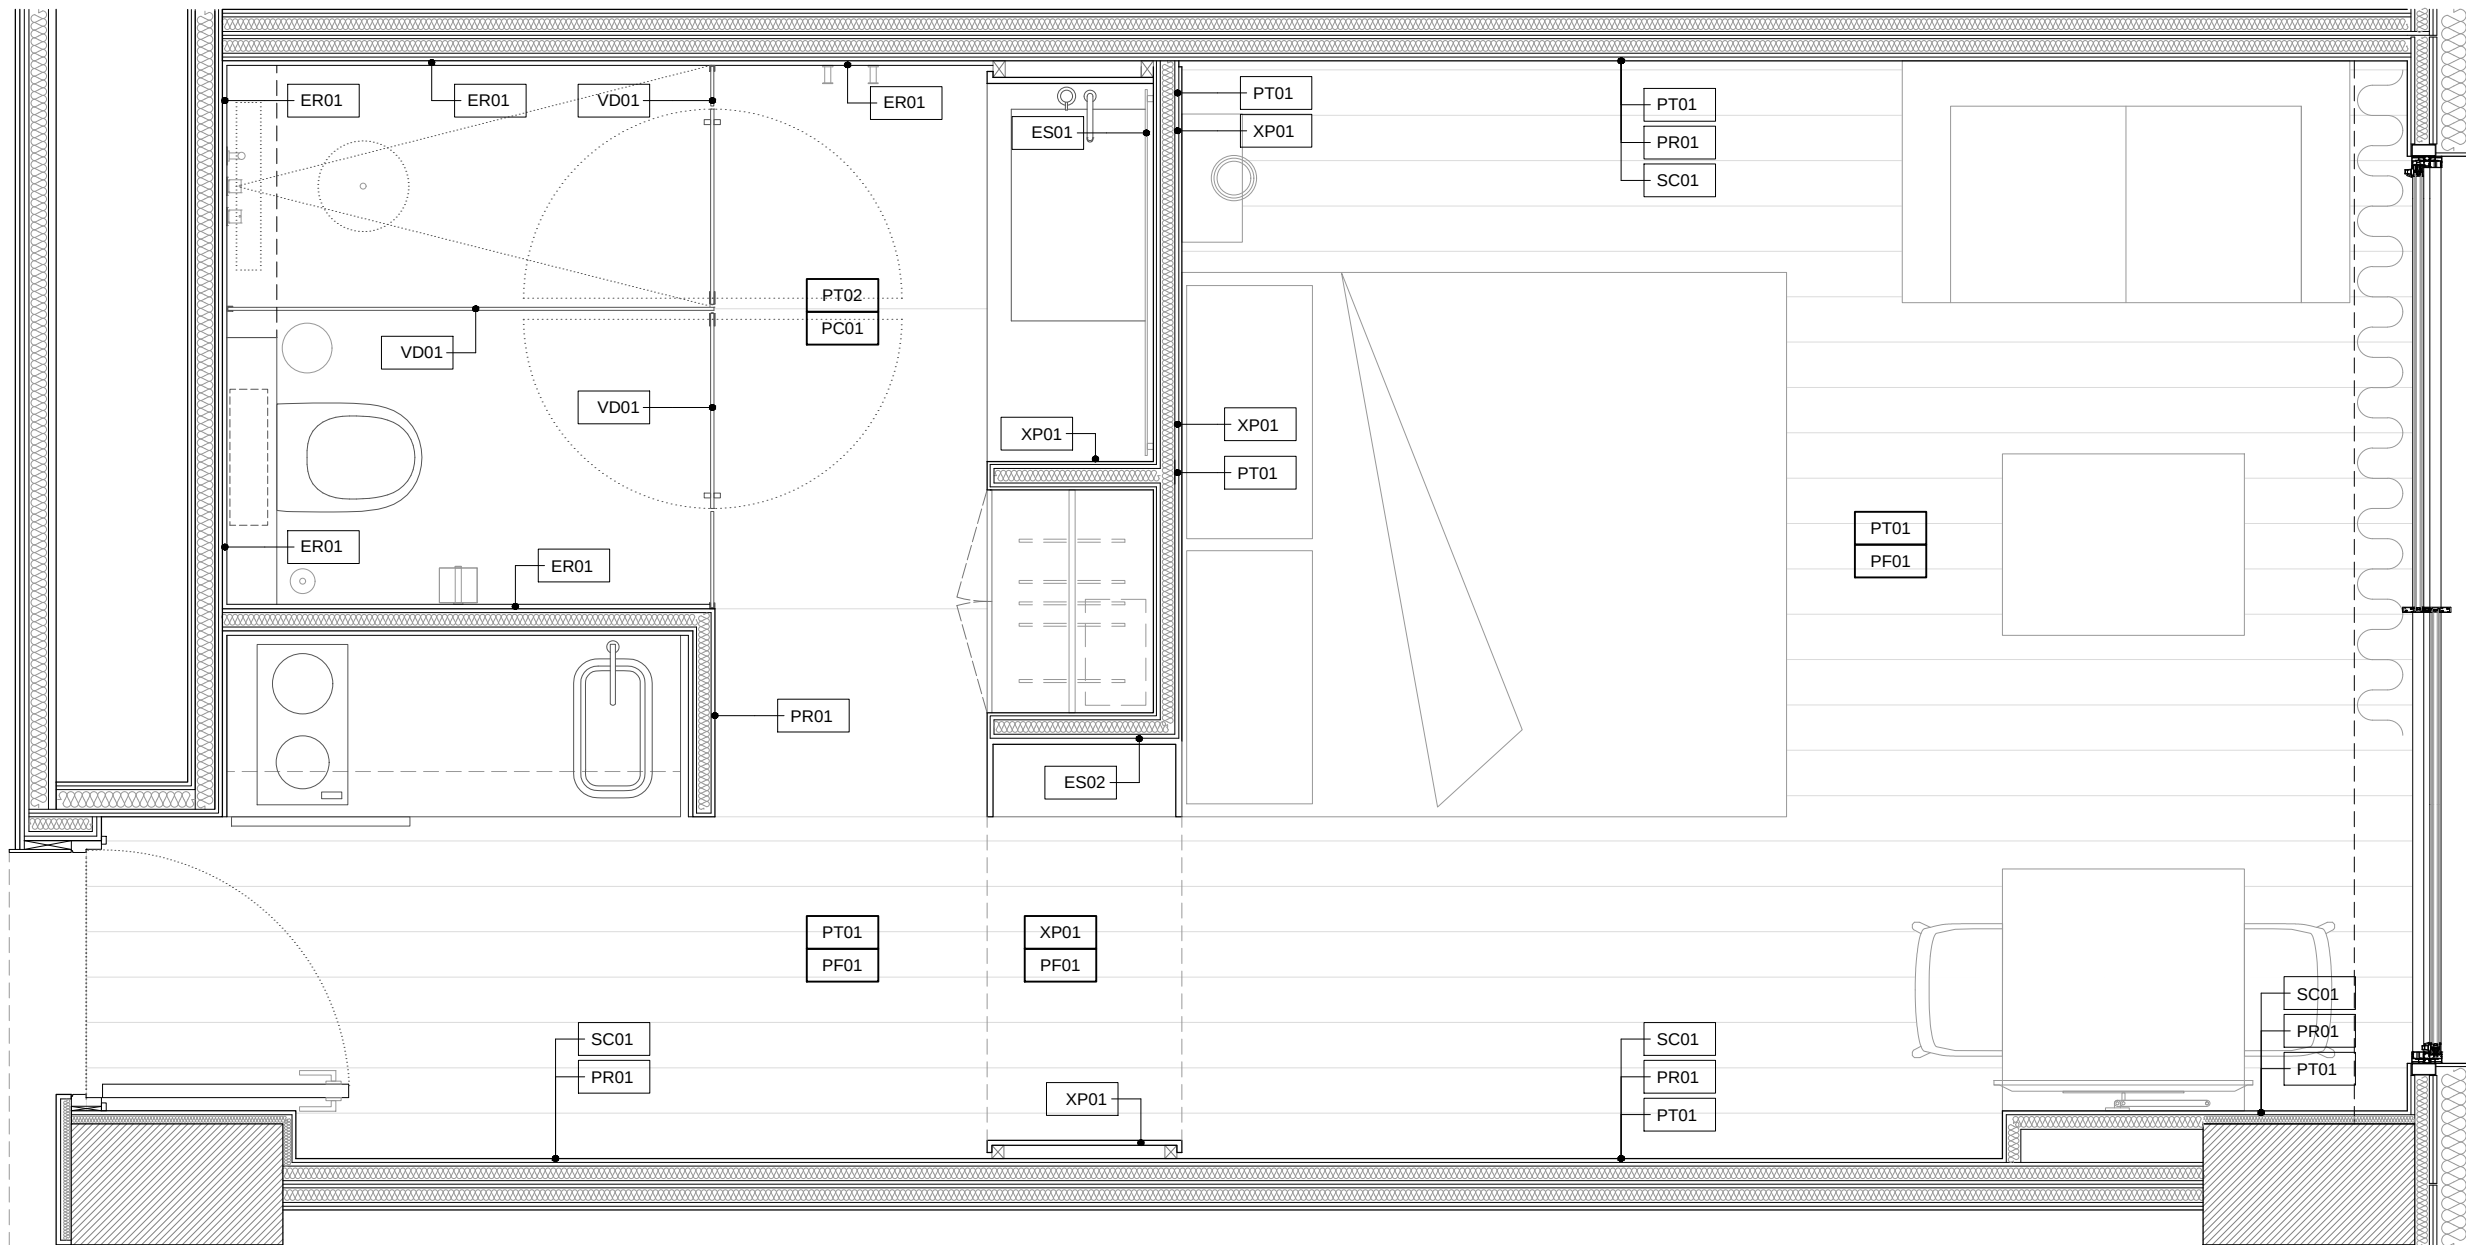



E5 Planta acabats

A1 1:25
A3 1:50

LLEGGENDA DE PAVIMENTS I ACABATS

Sostres	
PT01	Pintura plàstica color segons D.F
PT02	Pintura plàstica color segons D.F - Hidrofuga
XP01	Xapat en fusta
Revestiments	
PT01	Pintura color segons D.F
PR01	Paper
SC01	Sòcol DM prelacat pintat color segons D.F
VD01	Mampara de Vidre
ES01	Mirall antibaf
ES02	Mirall
XP01	Xapat en fusta
ER01	Enrajolat ceràmic
Paviments	
PF01	Parquet laminat
PC01	Enrajolat ceràmic

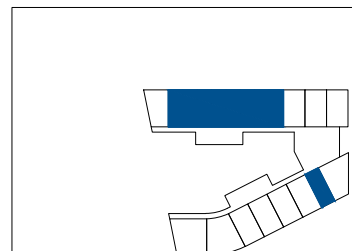

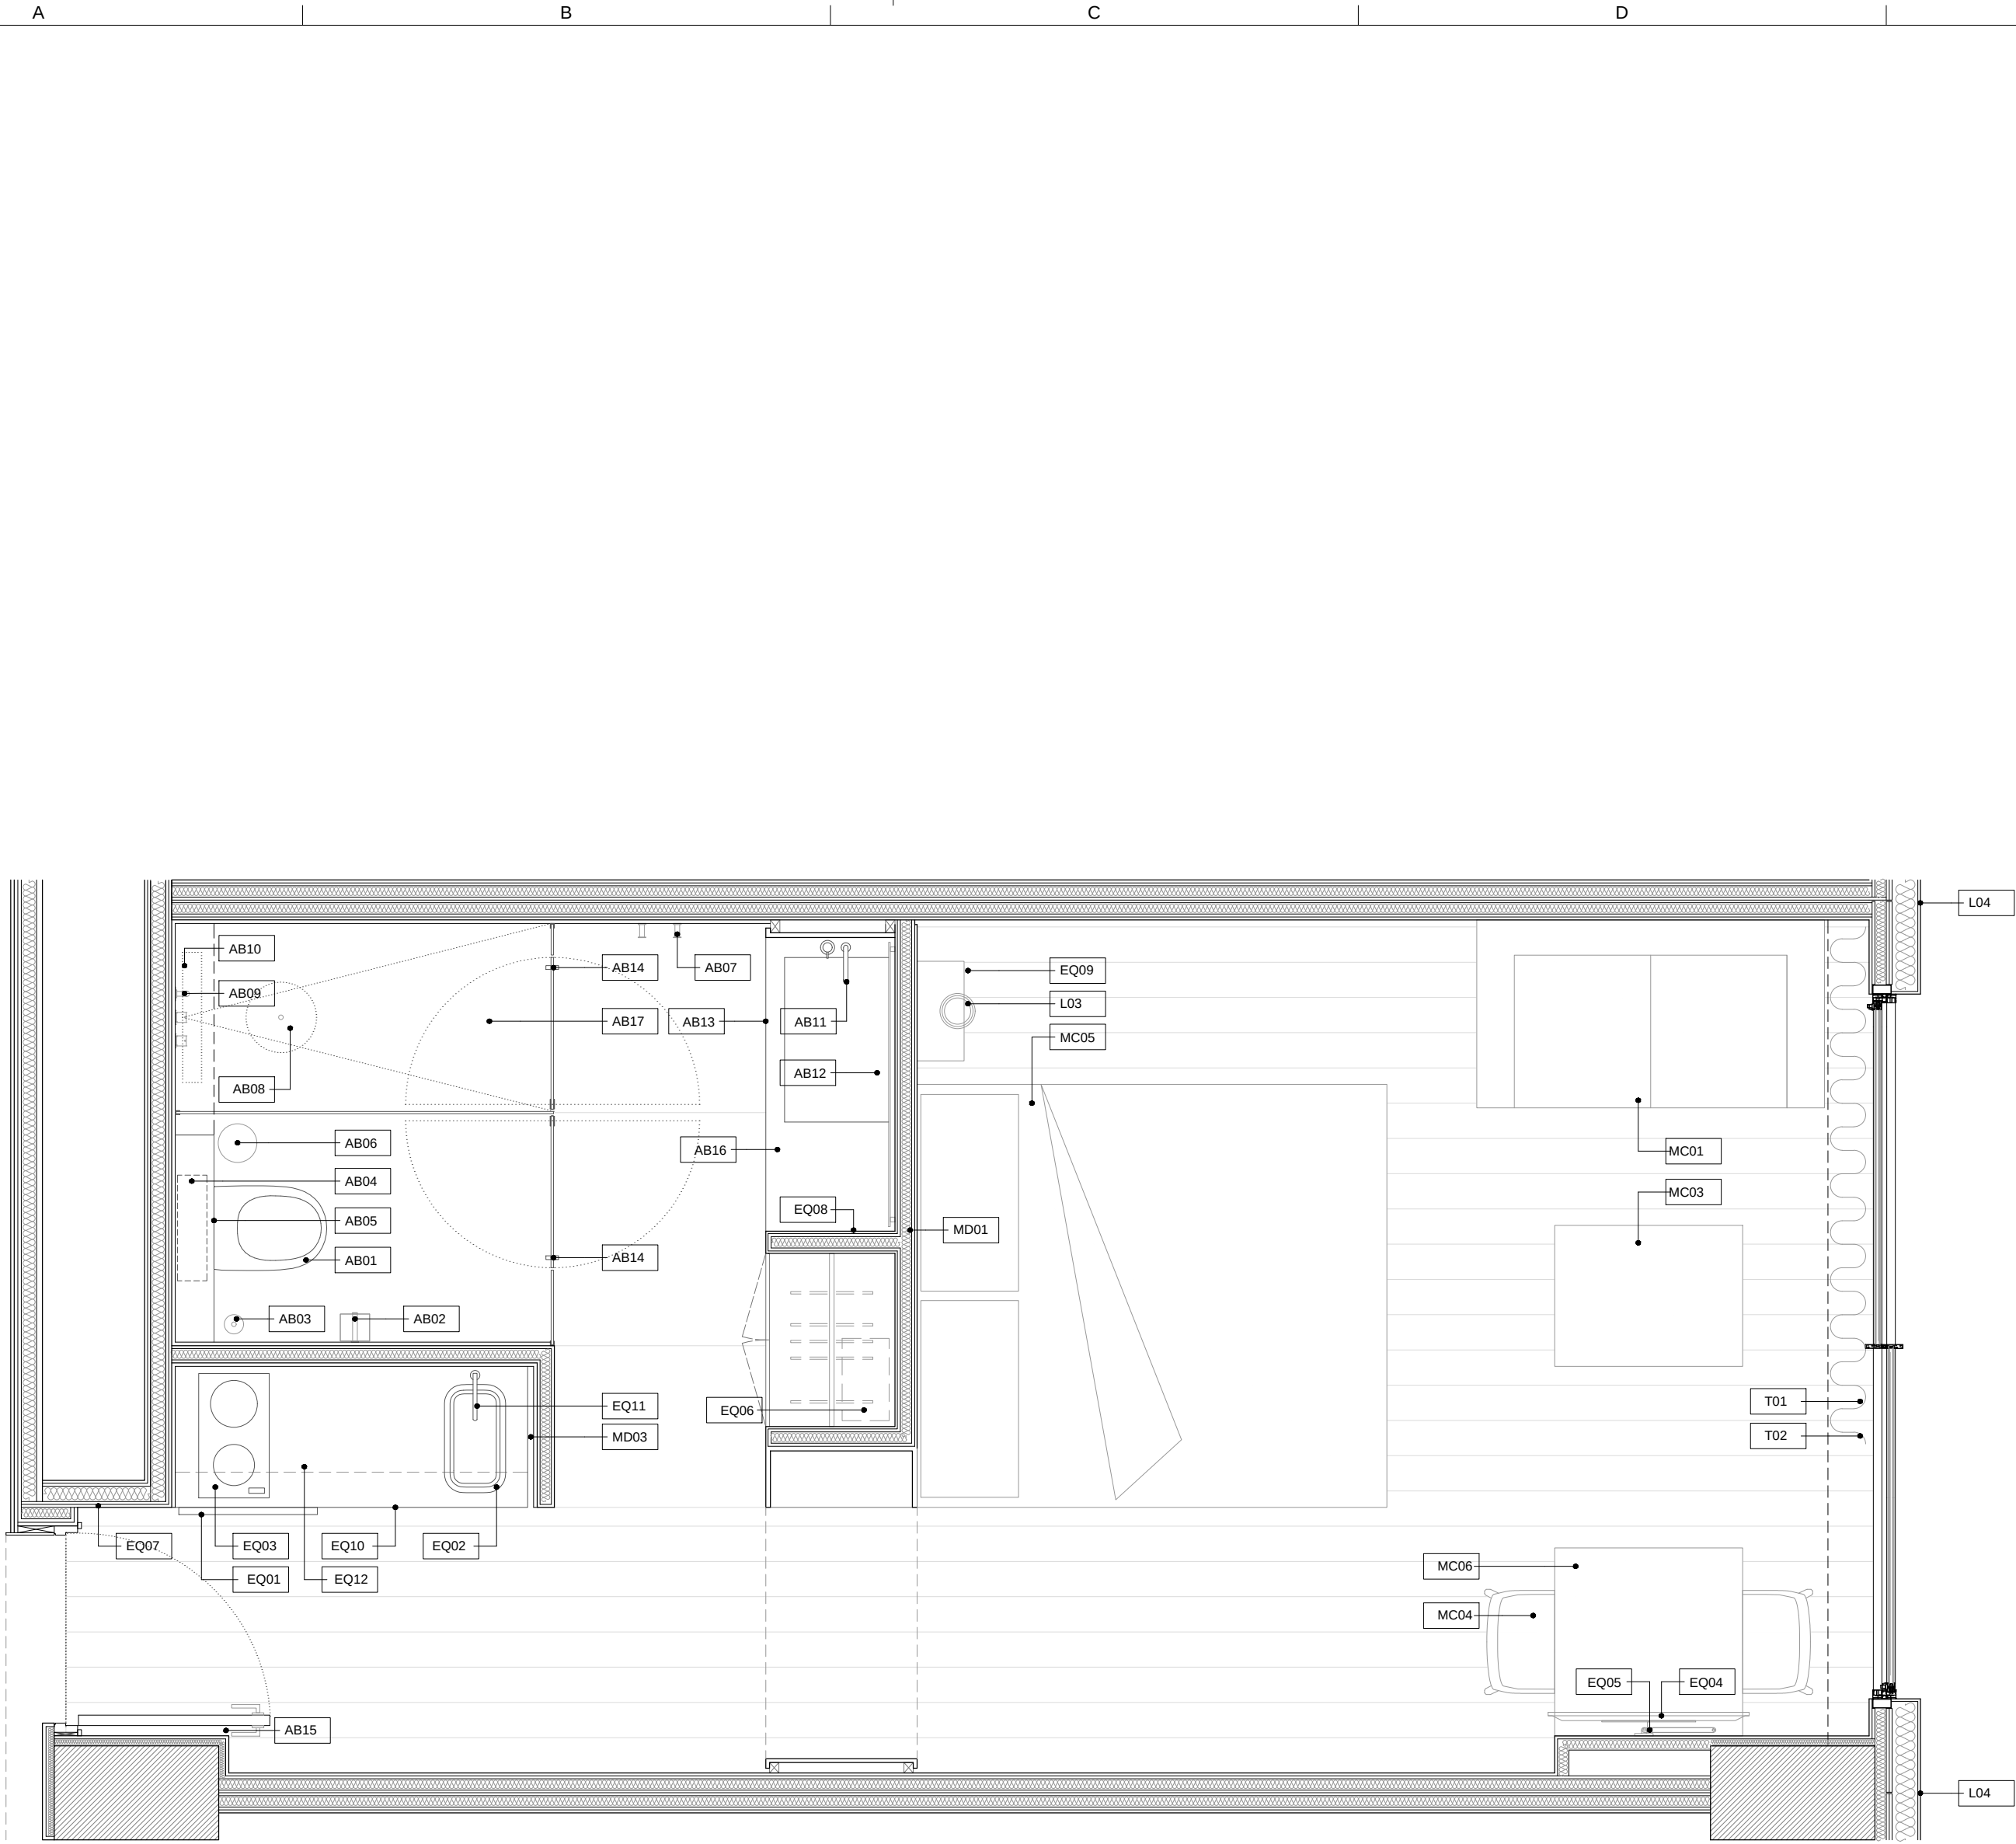

A6 Planta mobiliari


A1 1:200
A3 1:400

LLEENDA DE MOBILIARI I EQUIOAMENTS

Mobiliari de Disseny	Llums
MD01 Moble (Lavabo - Armari - Taula)	L01 Llum de sostre
MD02 Capçal	L02 Llum de peu
MD03 Cuina	L03 Llum de sostre
Mobiliari de Compra	Tèxtil
MC01 Sofà	T01 Cortina
MC02 Butaca	T02 Black Out
MC03 Taula sala d'estar	
MC04 Cadires Menjador	
MC05 Llit	
Equipaments	
EQ01 Nevera	
EQ02 Pica	
EQ03 Fogons	
EQ04 Televisor 40"	
EQ05 Braç de TV	
EQ06 Caixa forta	
EQ07 Control d'accès porta habitació	
EQ08 Asecador	
EQ09 Telèfon	
EQ10 Microondas	
EQ11 Aixeta Cuina	
EQ12 Campana Cuina	
EQ13 Escombreta de Bany	
EQ14 Sabonera	

LLEENDA DE SANITARIS, AIXETES I COMPLEMENTS DE BANY

AB01 Inodor suspès
AB02 Porta rotillos
AB03 Porta rotillos de recanvi
AB04 Cisterna encastada
AB05 Polsador
AB06 Paperera WC
AB07 Penjador
AB08 Ruixador dutxa
AB09 Aixeta dutxa
AB10 Embornal dutxa
AB11 Aixeta lavabo
AB12 Sifó lavabo
AB13 Tovalloler lavabo
AB14 Tirador mampara
AB15 Topall porta
AB16 Lavabo
AB17 Plat de dutxa

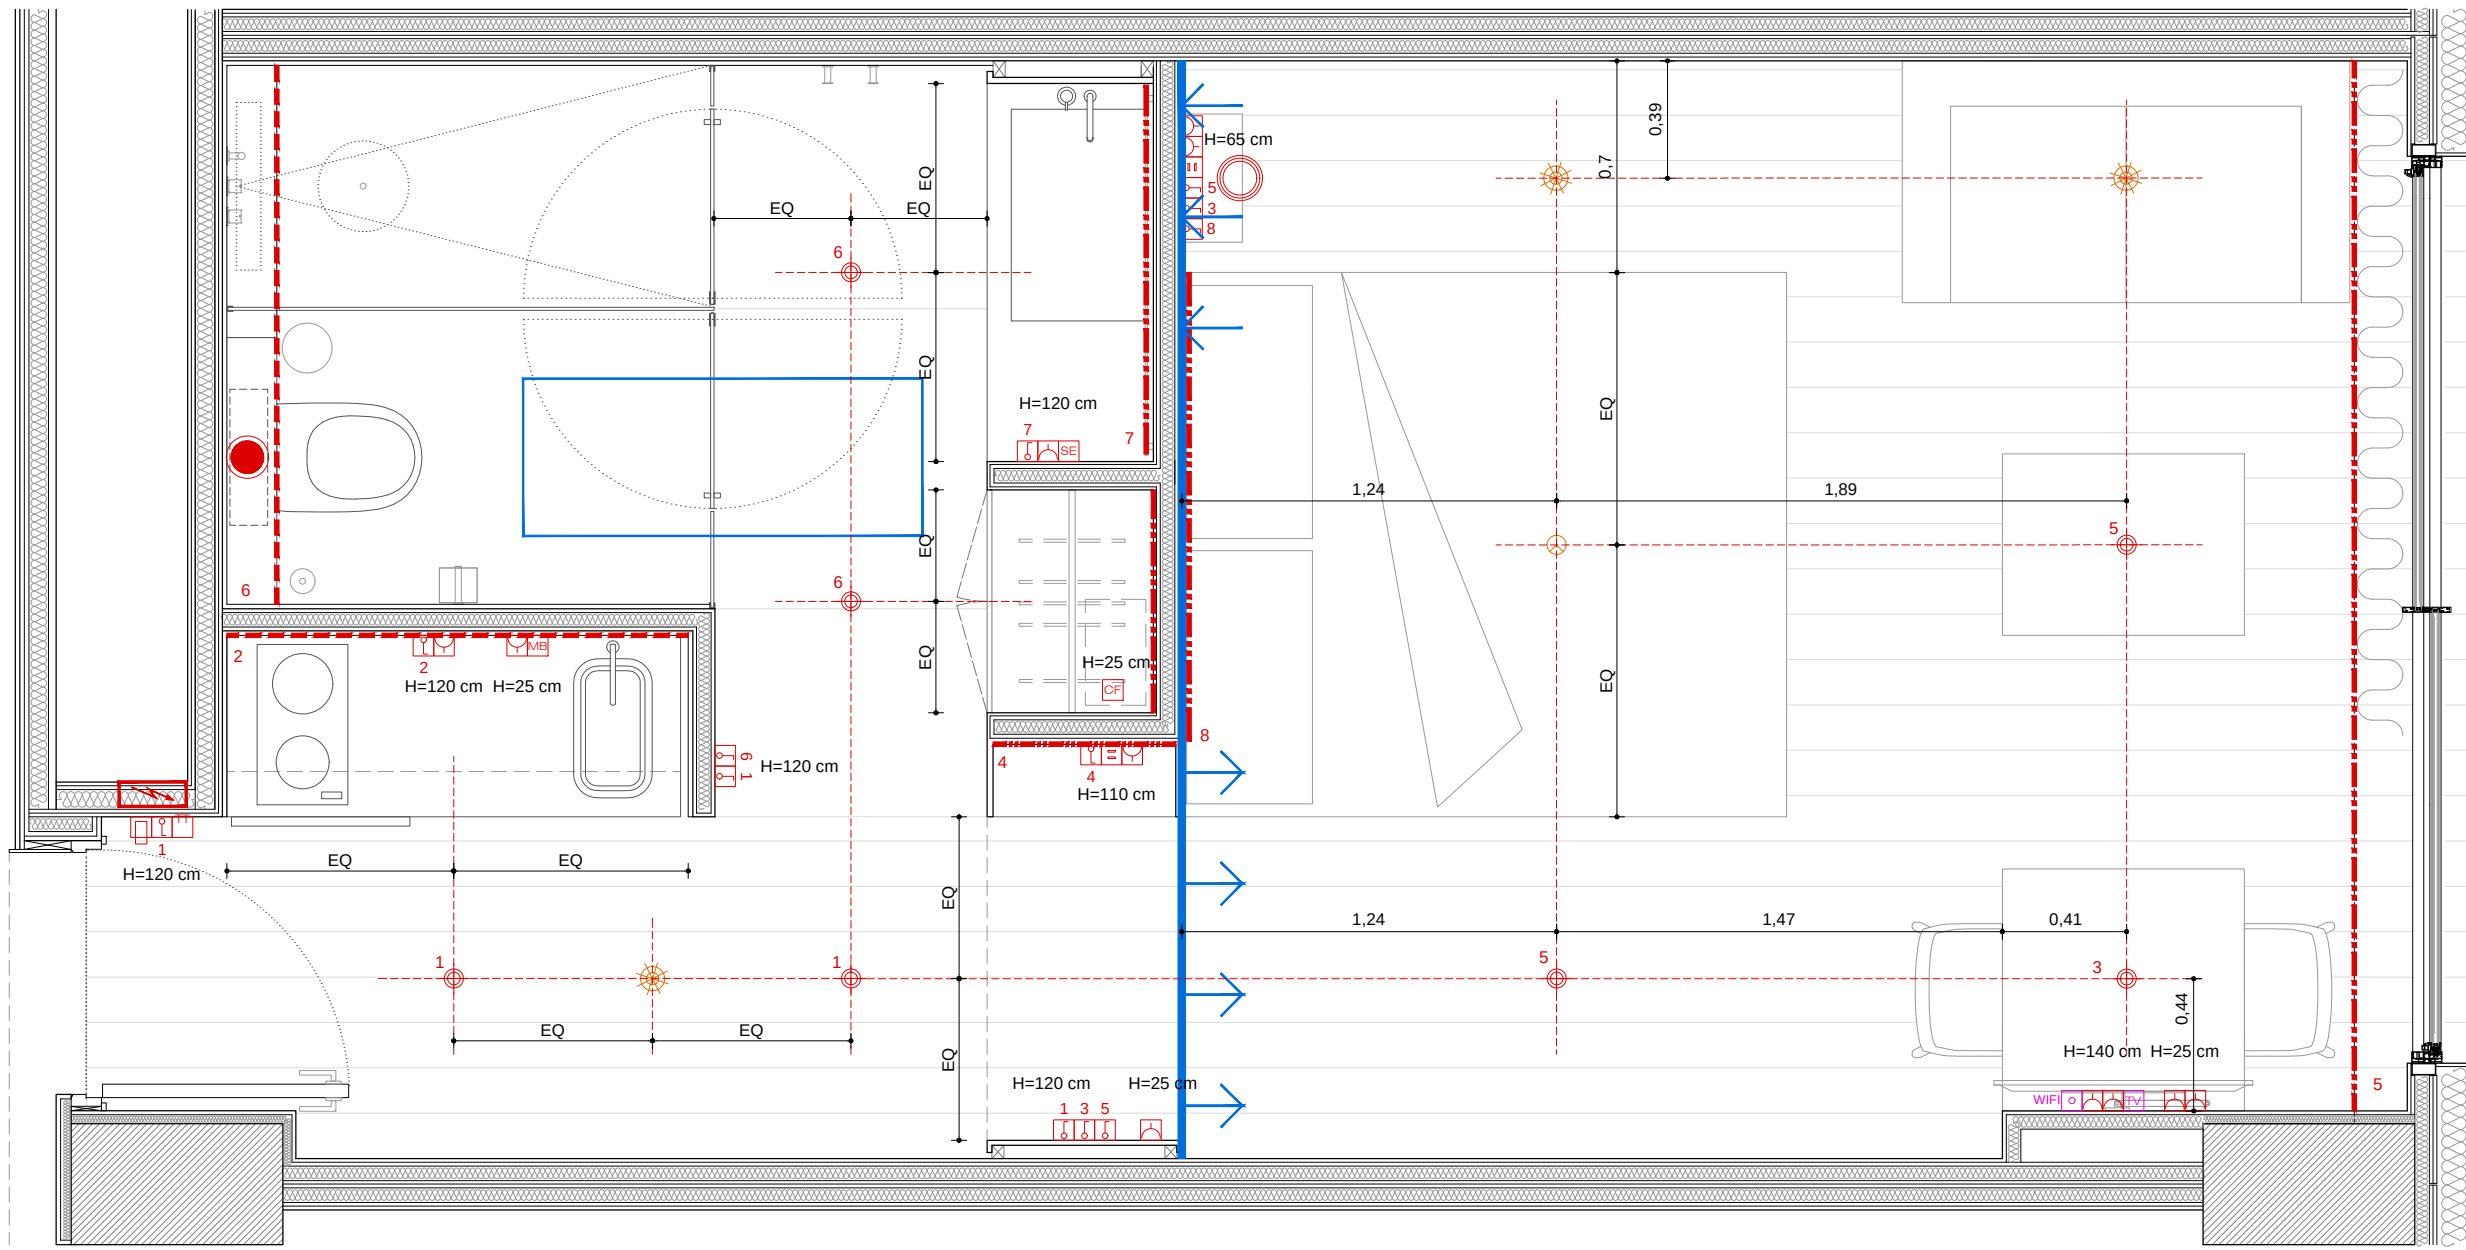



E6 Planta acabats i il·luminació

A1 1:200
A3 1:400

LLEENDA D'ELECTRICITAT E IL·LUMINACIÓ

LED en foseado de sostre	Detector d'incendis
LED en foseado de sostre en zones humides	Punt de llum penjada de sostre
LED perfil empotrado	Punt de llum penjada de sostre
Down light encastat	Targeta
Interrupctor	Reixeta d'impulsió
Endoll	Reixeta de retorn
Endoll nevera	Extractor
Endoll caixa forta	Wifi
Toma USB	Televisió
Termostat	Ruixador
Toma RJ45_Telèfon, Dades	Detector de fums
Toma secador	
Toma TV	
Quadre Elèctric	

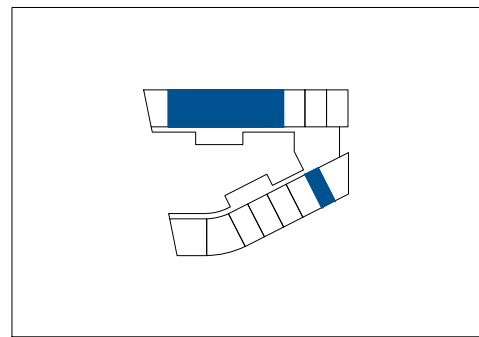

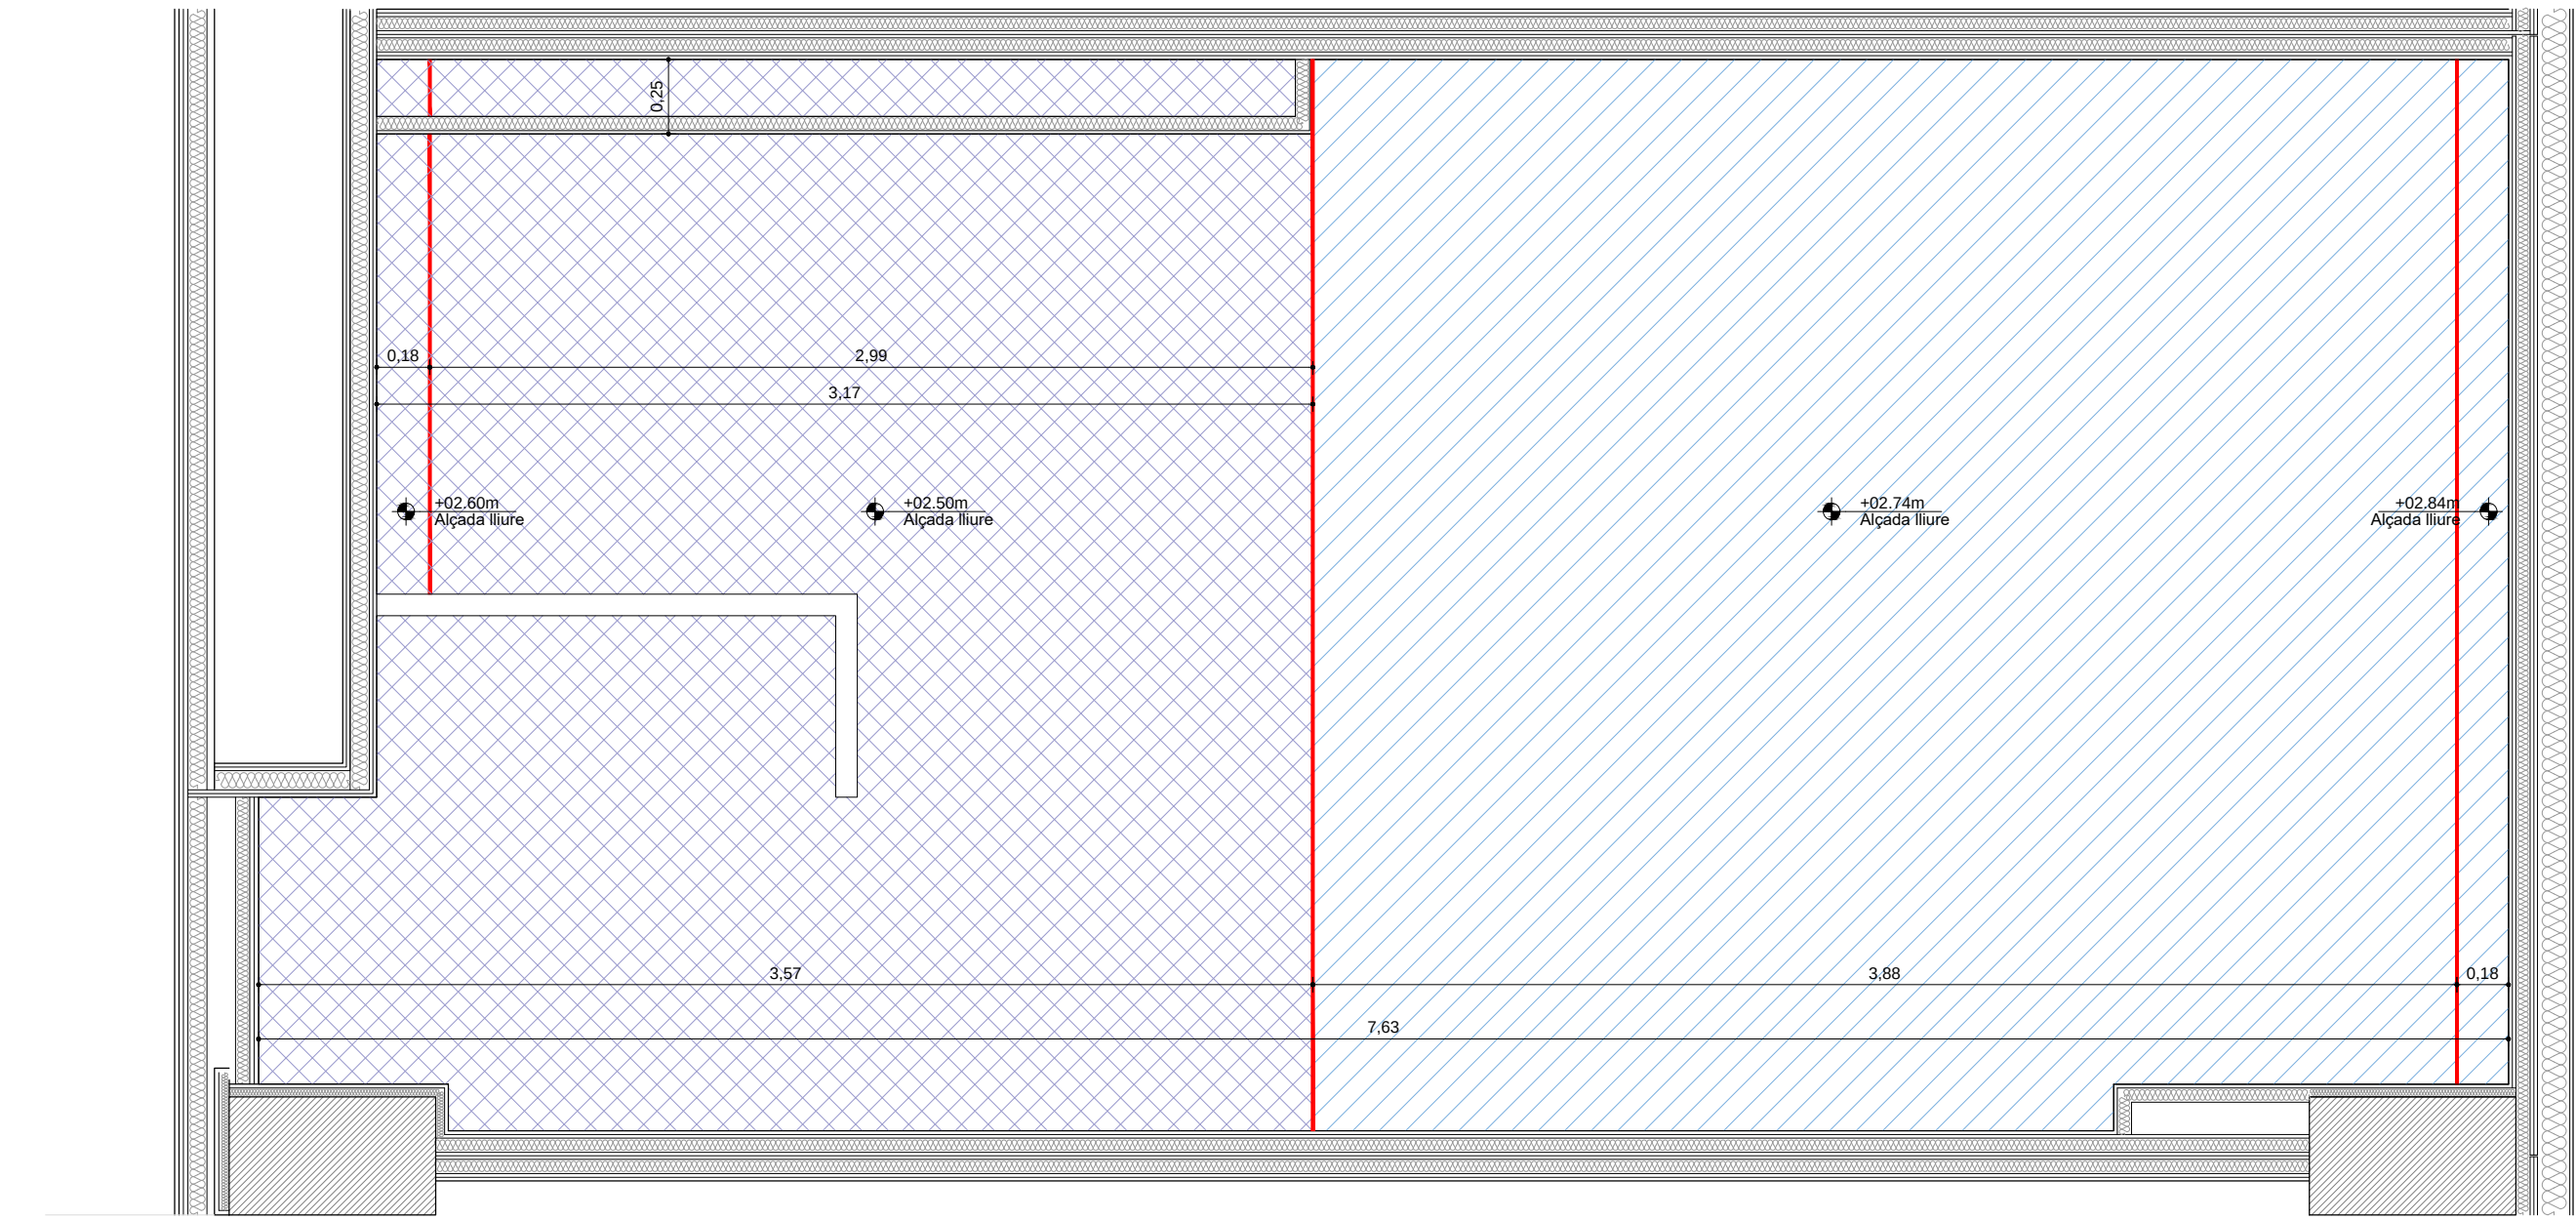

A5 Planta fals sostre

A1 1:25
A3 1:50

0 25 50 75 100 150 200 250 cm

- LLEGENDA FALS SOSTRES
- Fals sostre continu suspes, format per placa de guix e:13mm per pintar. Inclos formació fossa per il·luminació/decoració
 - Fals sostre continu suspes, format per placa de guix hidrofug e:13mm per pintar. Inclos formació fossa per il·luminació/decoració
 - Fossa

ID	DATE	REVISION

